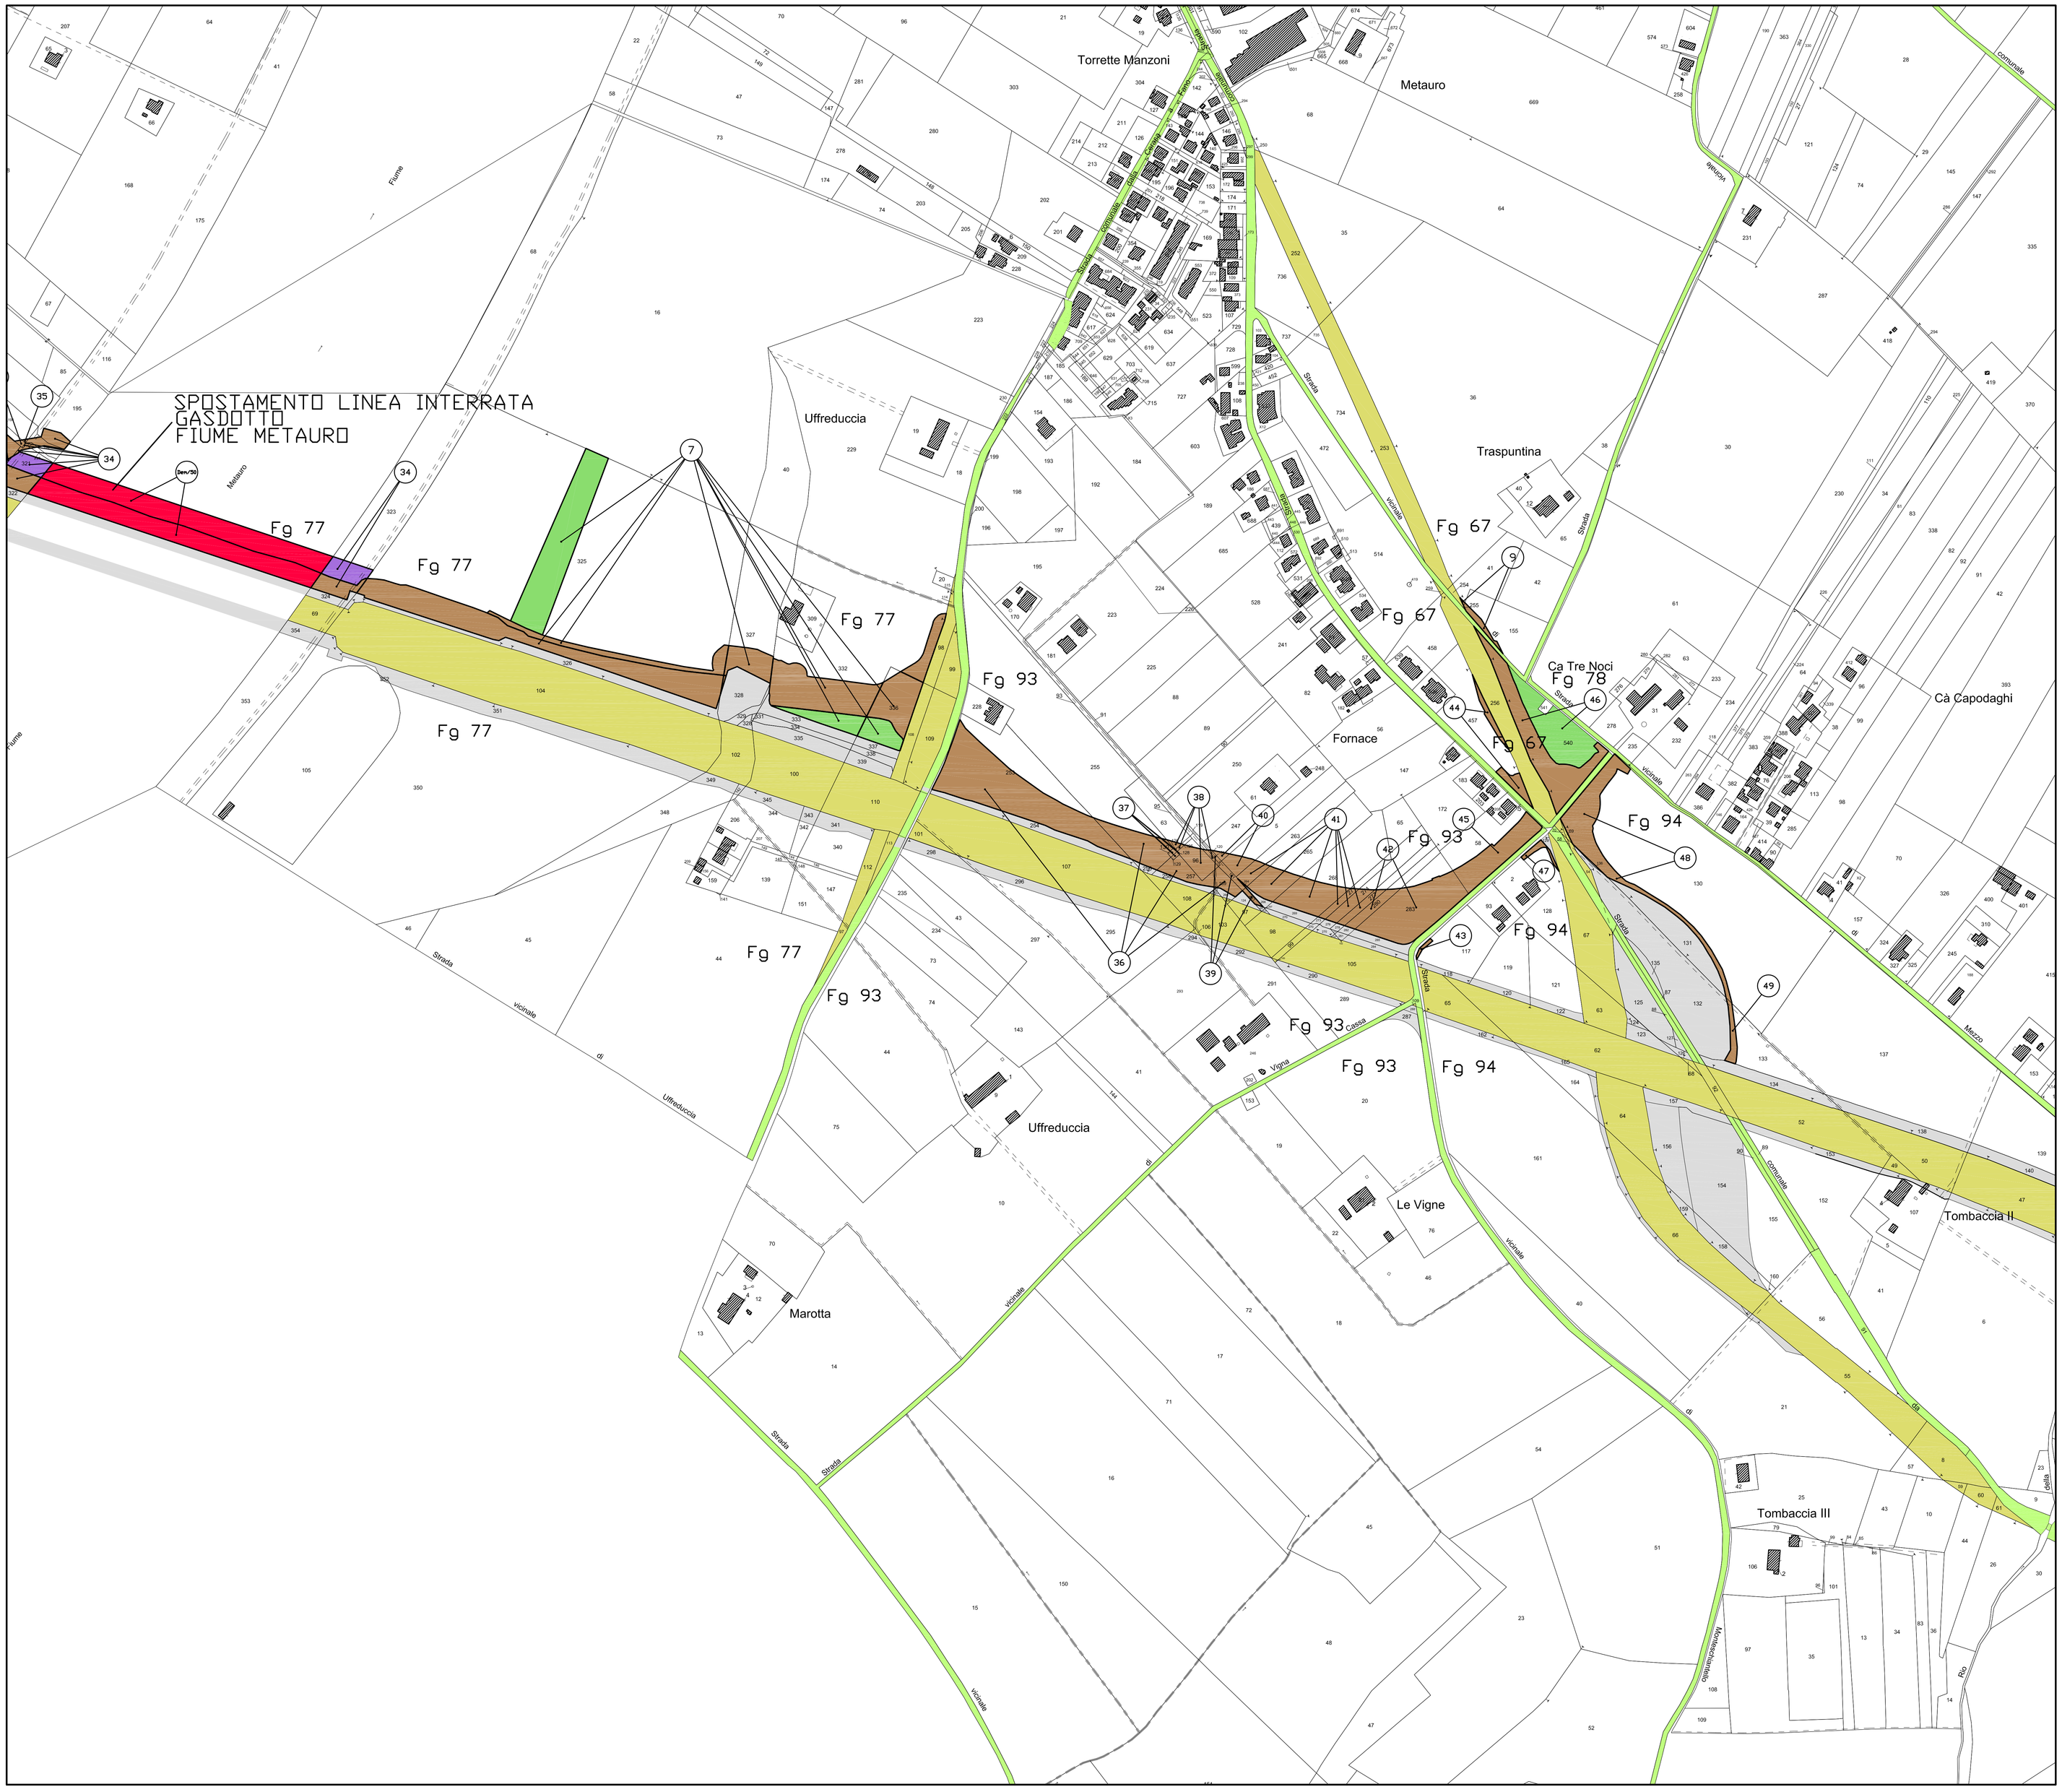

LEGENDA

- Sede autostrada, pertinenze autostradali, ecc.
- Deviazione fosso,sede strada deviazione strada, ecc.
- Servitù di passo U.T./U.P., di viadotto, di galleria
- Servitù di Drenaggio
- Reliquato
- Occupazione temporanea
- Rimodellamento Morfologico in occupazione definitiva
- Servitù di Interferenza
- Proprietà Aspi
- Sede Strada esistente non aggiornato frazionamento
- Rimodellamento Morfologico in occupazione temporanea

autostrade per l'italia

AUTOSTRADA (A14) : BOLOGNA–BARI–TARANTO

TRATTO : CATTOLICA – FANO

AMPLIAMENTO ALLA TERZA CORSIA DEL TRATTO RIMINI NORD–PEDASO OPERE COMPENSATIVE COMUNE DI FANO

PROGETTO ESECUTIVO

ESPROPRI

Adeguamento del collegamento tra svincolo di Fano esitente e SS73bis e Bretella Sud

PIANO PARTICELLARE _ Tav. 3/3

COMUNE DI FANO

(Provincia Pesaro–Urbino)

IL RESPONSABILE PROGETTAZIONE SPECIALISTICA	IL RESPONSABILE INTEGRAZIONE PRESTAZIONI SPECIALISTICHE	IL DIRETTORE TECNICO
P.I.E. Fabio Cerchiari O.Per.Ind. Como N. 1067 RESPONSABILE UFFICIO ESC	Ing. Michele Angelo Parrella Ord. Ingg. Avellino N. 933 CAPO COMMESSA/PROJECT ENGINEER	Ing. Maurizio Torresi Ord. Ingg. Milano N. 16492 RESPONSABILE DIREZIONE OPERATIVA TECNICA E PROGETTAZIONE

WBS	RIFERIMENTO ELABORATO							DATA:	REVISIONE
	DIRETTORIO			File					n. / data
	codice commessa	N.Prog	unita'	ufficio	n. progressivo	Rev.		LUGLIO 2014	
	1 1 1 4 3 1 0 2	D T	P E	S C	0 0 0 8			SCALA: 1:2000	

spea autostrade Ingegneria europea	PIANIFICAZIONE COMMESSE: Ing. Massimiliano Giacobbi, Ord. Ingg. Milano N. 20746	ELABORAZIONE GRAFICA A CURA DI: –	–
		ELABORAZIONE PROGETTUALE A CURA DI:	Arch. Elvira Occhionero
CONSULENZA A CURA DI: –		IL RESPONSABILE UNITA' ESC:	P.I.E. Fabio Cerchiari O.Per.Ind. Como N. 1067

VISTO DEL COMMITTENTE	VISTO DEL CONCEDENTE
autostrade per l'italia Geom. Mauro Moretti	Ministero delle Infrastrutture e dei Trasporti DIPARTIMENTO PER LE INFRASTRUTTURE, GLI AFFARI GENERALI ED IL PERSONALE STRUTTURA DI VIGILANZA SULLE CONCESSIONARIE AUTOSTRADALI

IL PRESENTE DOCUMENTO NON PUO'NE' ESSERE COPIATO, RIPRODOTTO O ALTRIMENTI PUBBLICATO, IN TUTTO O IN PARTE, SENZA IL CONSENSO SCRITTO DELLA SOC. AUTOSTRADE PER L'ITALIA S.P.A. OGNI UTILIZZO NON AUTORIZZATO SARA' PERSEGUITO A NORMA DI LEGGE.
THIS DOCUMENT MAY NOT BE COPIED, REPRODUCED OR PUBLISHED, EITHER IN PART OR IN ITS ENTIRETY, WITHOUT THE WRITTEN PERMISSION OF SOC. AUTOSTRADE PER L'ITALIA S.P.A. UNAUTHORIZED USE WILL BE PROSECUTED BY LAW.