



PROFilo LONGITUDINALE - RAMPA B

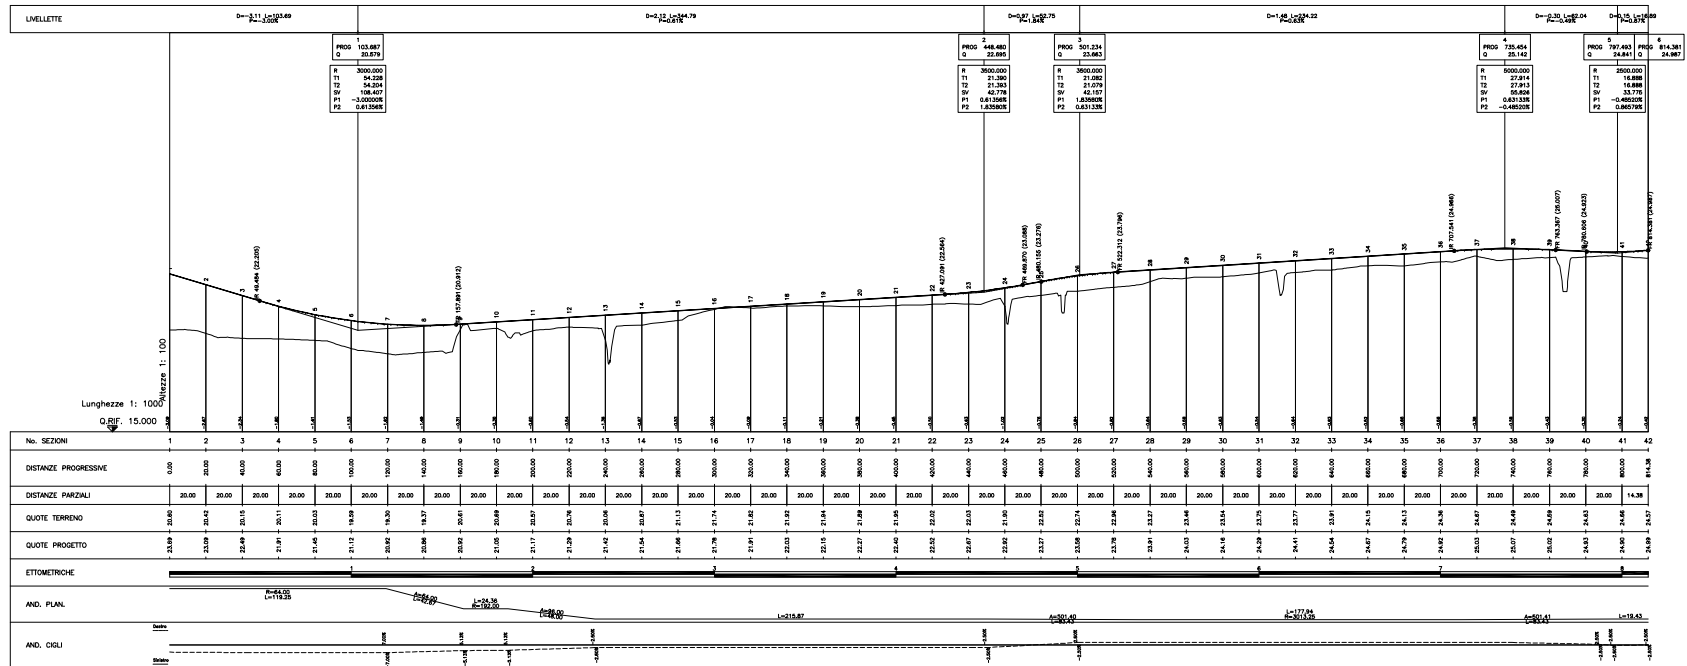

PROFilo LONGITUDINALE - RAMPA A

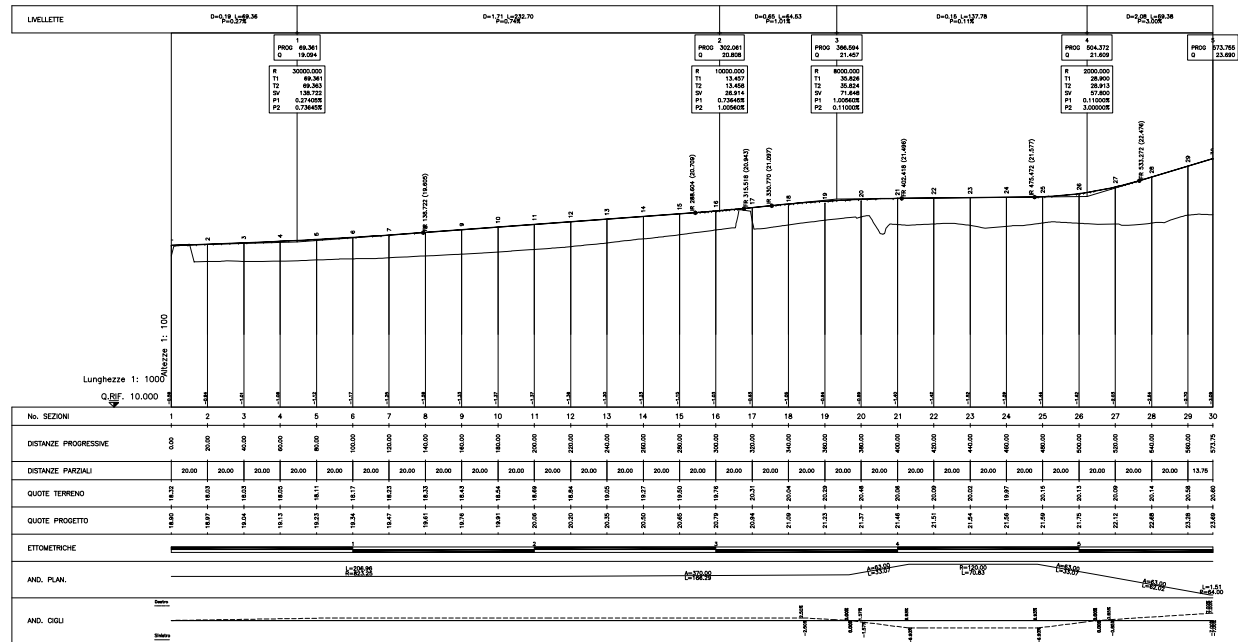

autostrade // per l'Italia

AUTOSTRADA (A14) : BOLOGNA-BARI-TARANTO

AMPLIAMENTO ALLA TERZA CORSIA DEL TRATTO RIMINI NORD-PEDASO

TRATTO : CATTOLICA - FANO

NUOVO SVINCOLO DI FANO NORD

PROFilo DEFINITIVO

PROGETTO STRADALE

PROFilo DI PROGETTO 1/3

---	--	--



VERO DEL CONCESSIONARIO
 Ing. Massimo Geronzi
 Via. Pop. Milano N. 15419