





<b>Studio di architettura</b> <b>Arch. Remigio Eursi</b> Via Maria del Sangallo, 6 - 47026 FANO (PU) - Tel. 0721/903040 Fax: 0721/176483 Email: architettoeursi@gmail.com Arch. Remigio Eursi	
INTERVENTO: LAVORI DI RECUPERO ED ADEGUAMENTO	PROGETTO: BOTTACCHIANI EMISIOLE ED ADEGUAMENTO VIA VECCHIA N° 12
COLLABORATORI: Arch. Marina Gualdoni	
<b>PIANO DI RECUPERO VIA VECCHIA</b>	
<b>STATO ATTUALE E DI PROGETTO</b>	
<b>PIANTA DEL PIANO INTERRATO</b> <b>PIANTA DEL PIANO TERRA</b> <b>PIANTA DEL PIANO PRIMO</b>	
<b>3</b>	
Foglio: 2/2 Data: 08/07/2011	Data: 28/03/2011 Scala: 1:100




# STATO ATTUALE

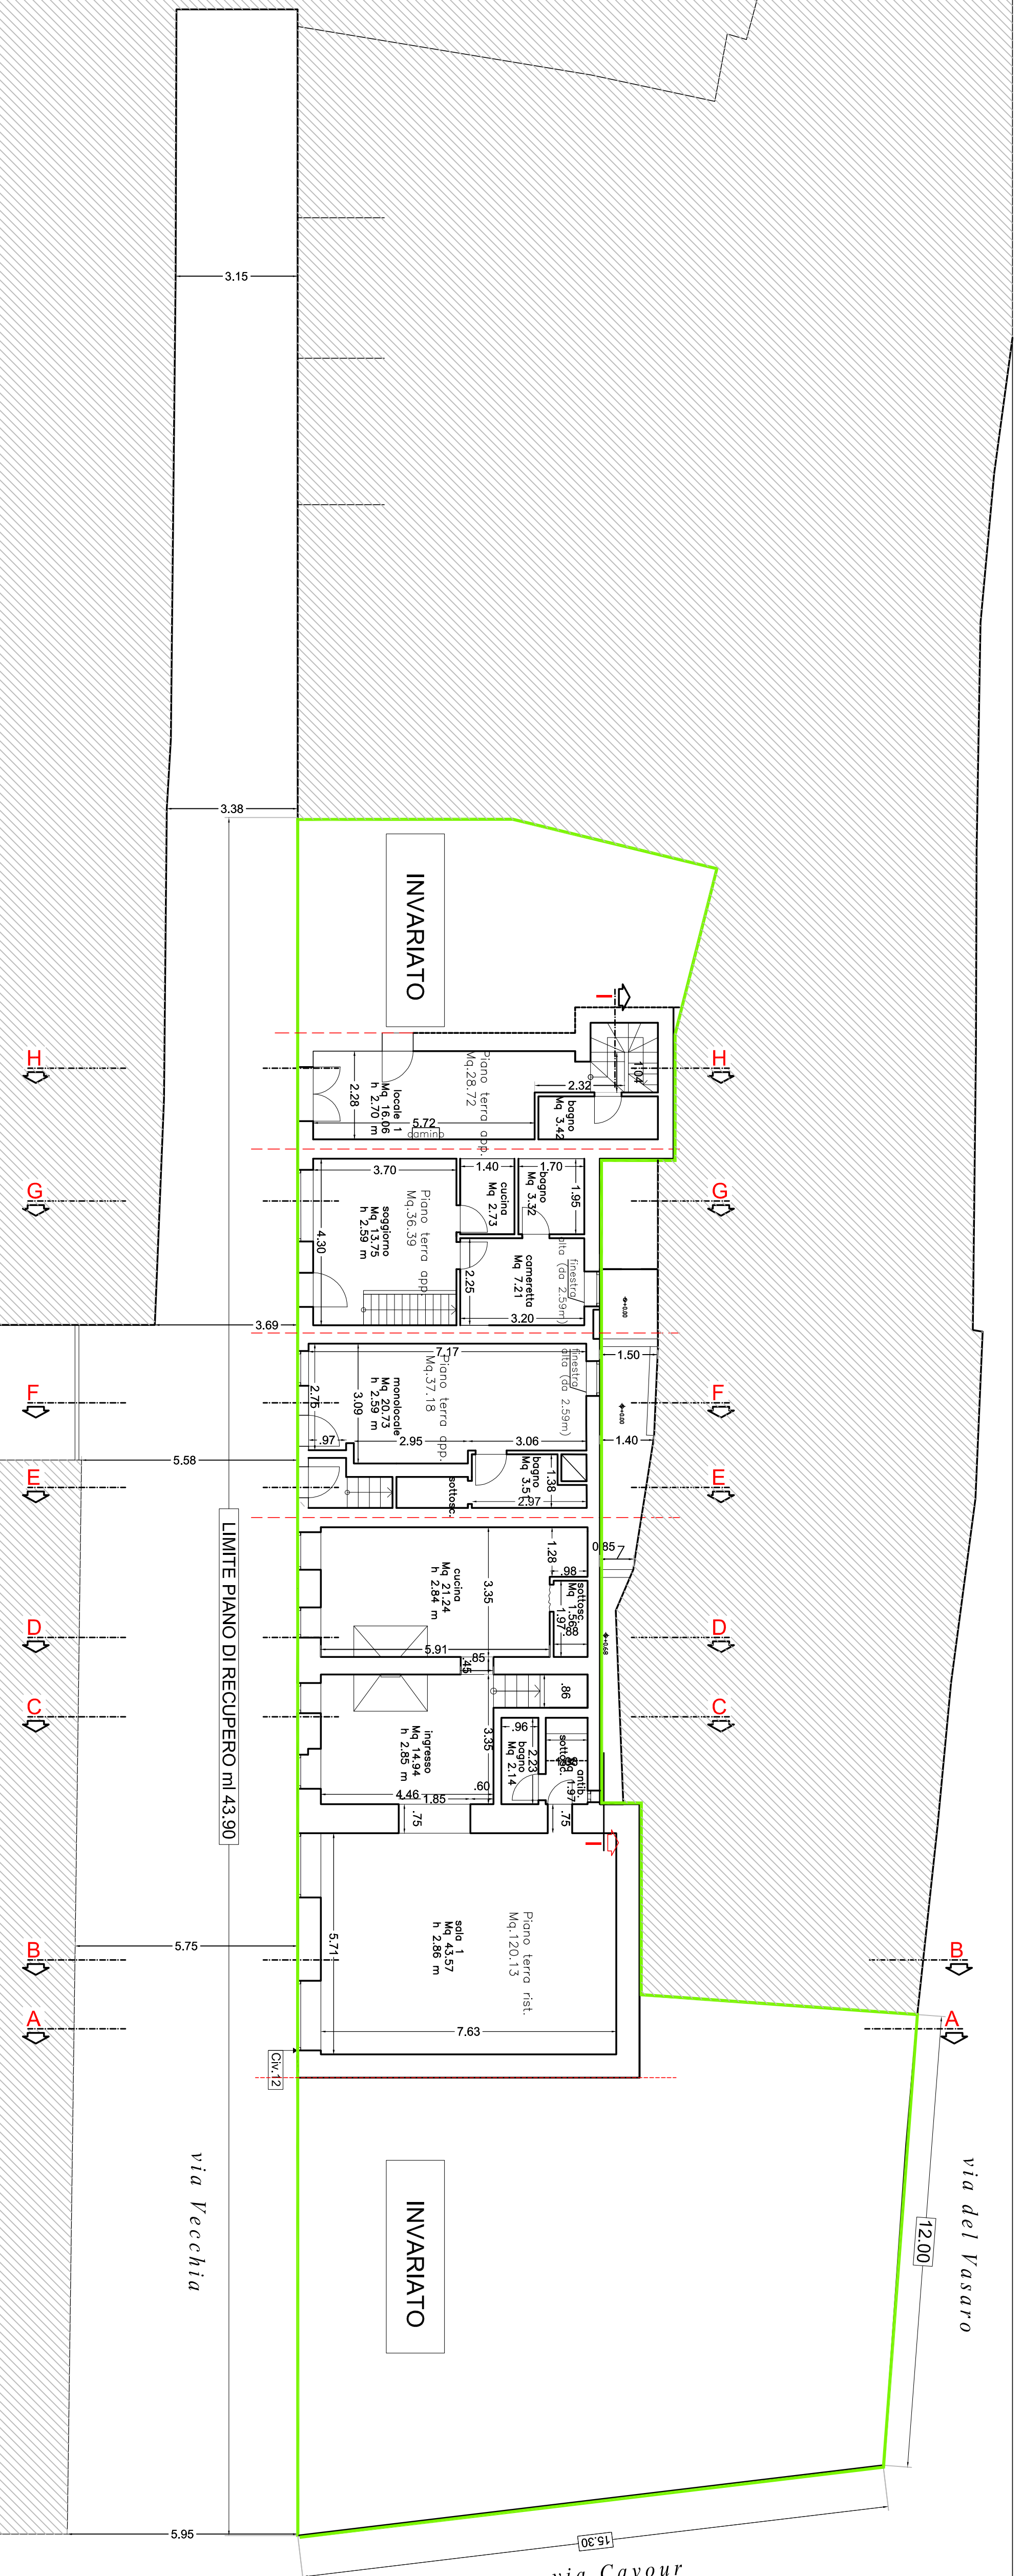


PIANO TERRA

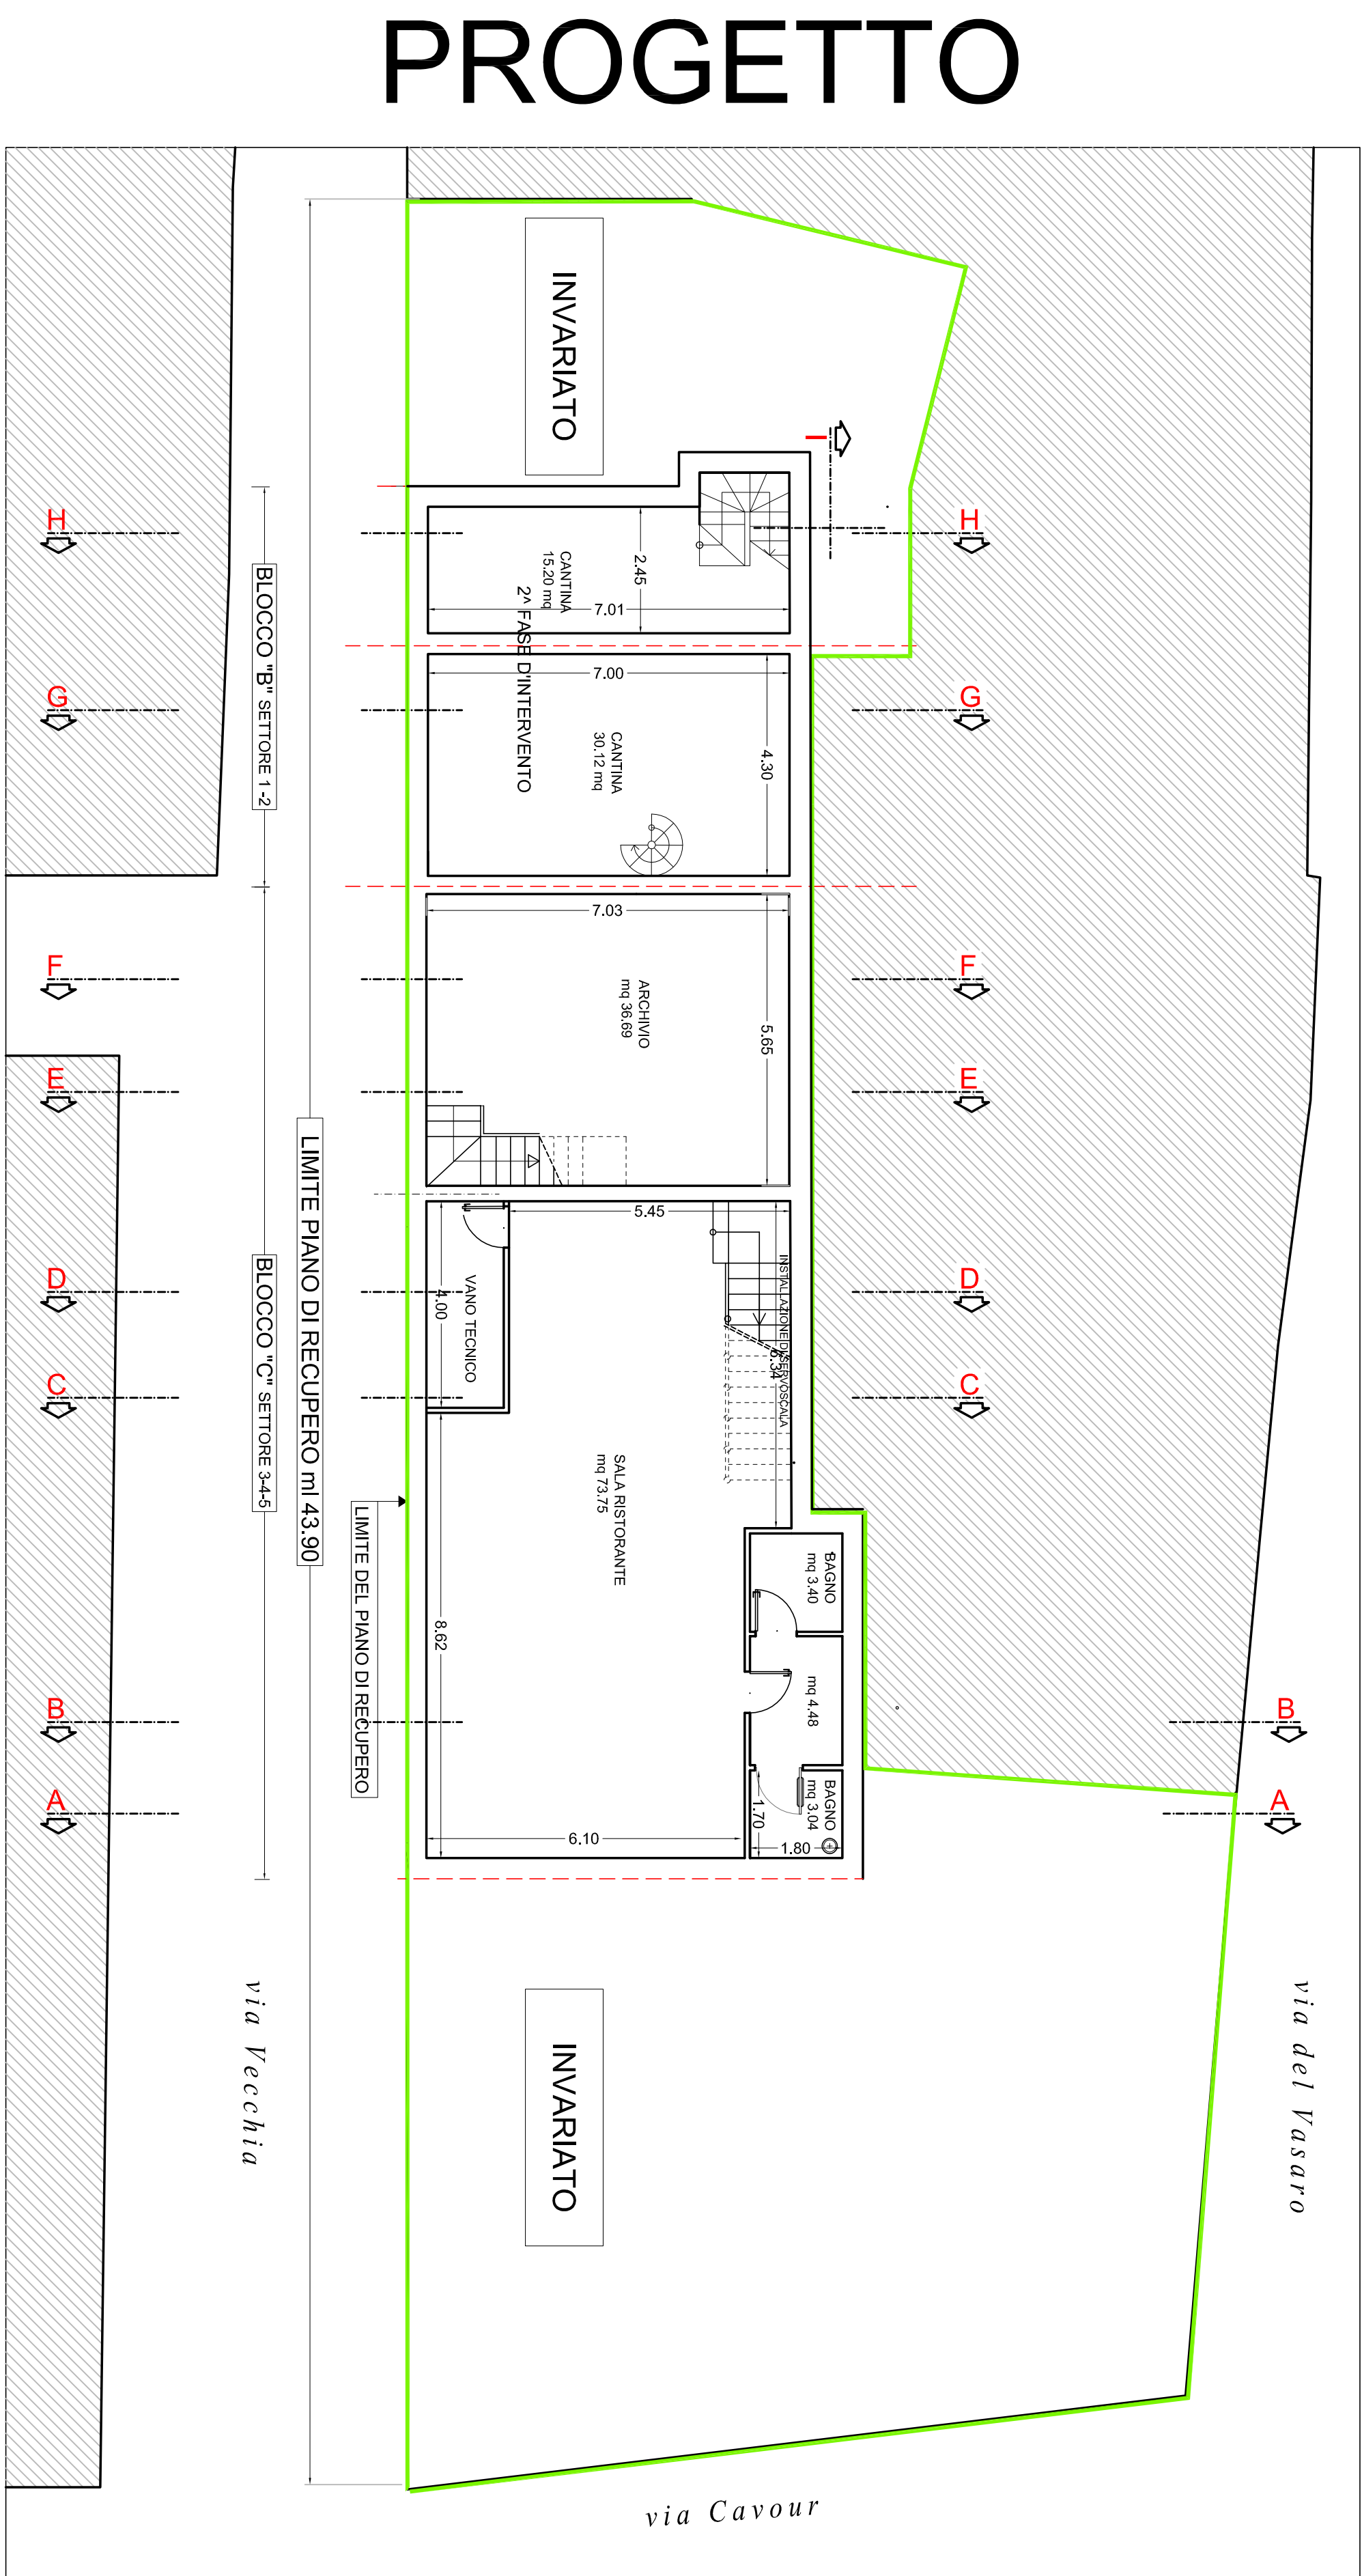


PIANO INTERRATO

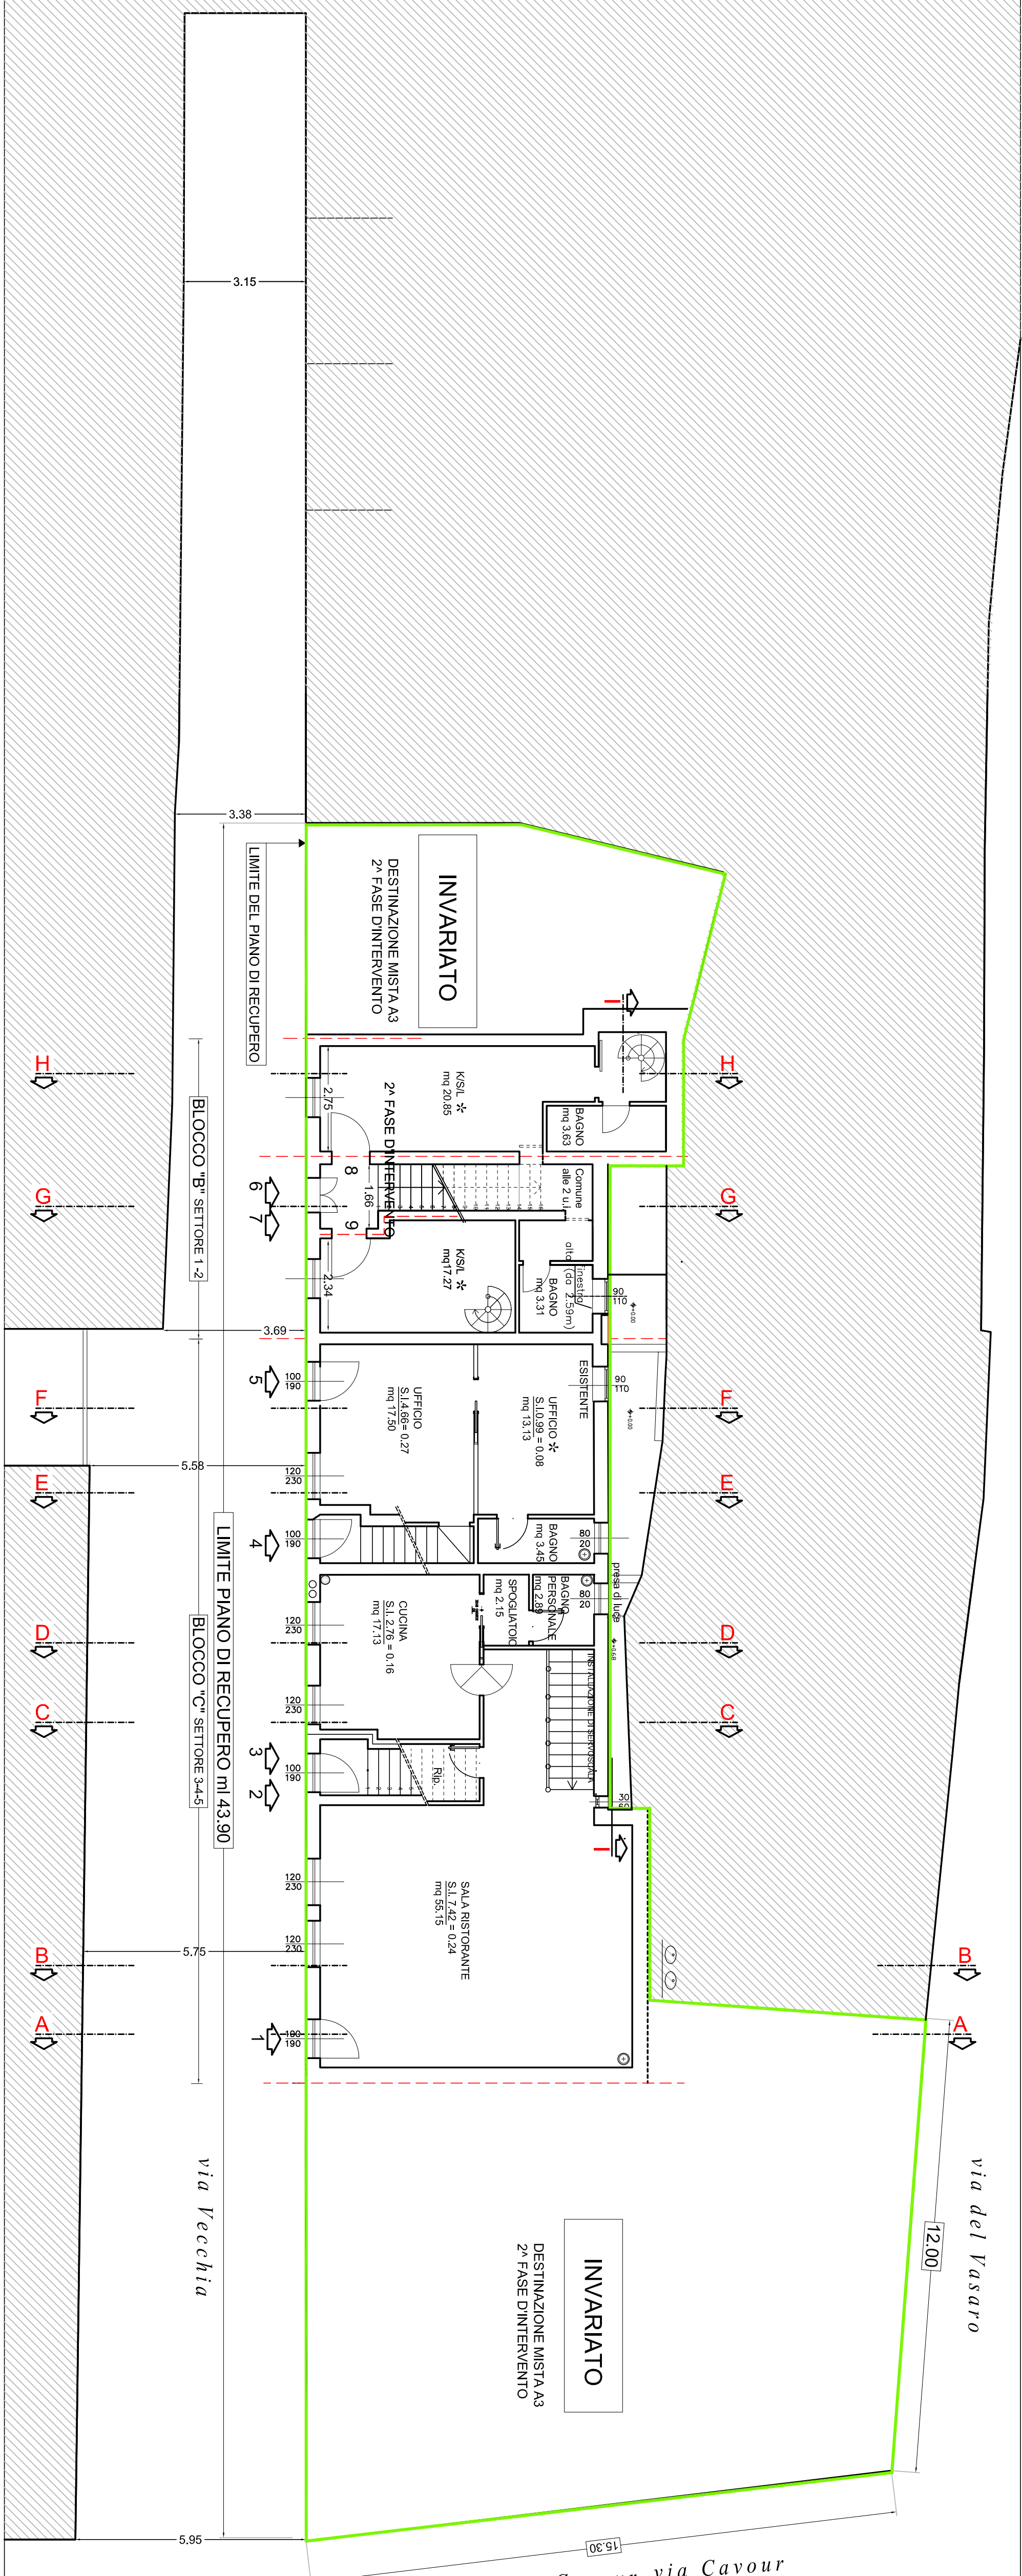

PIANO PRIMO

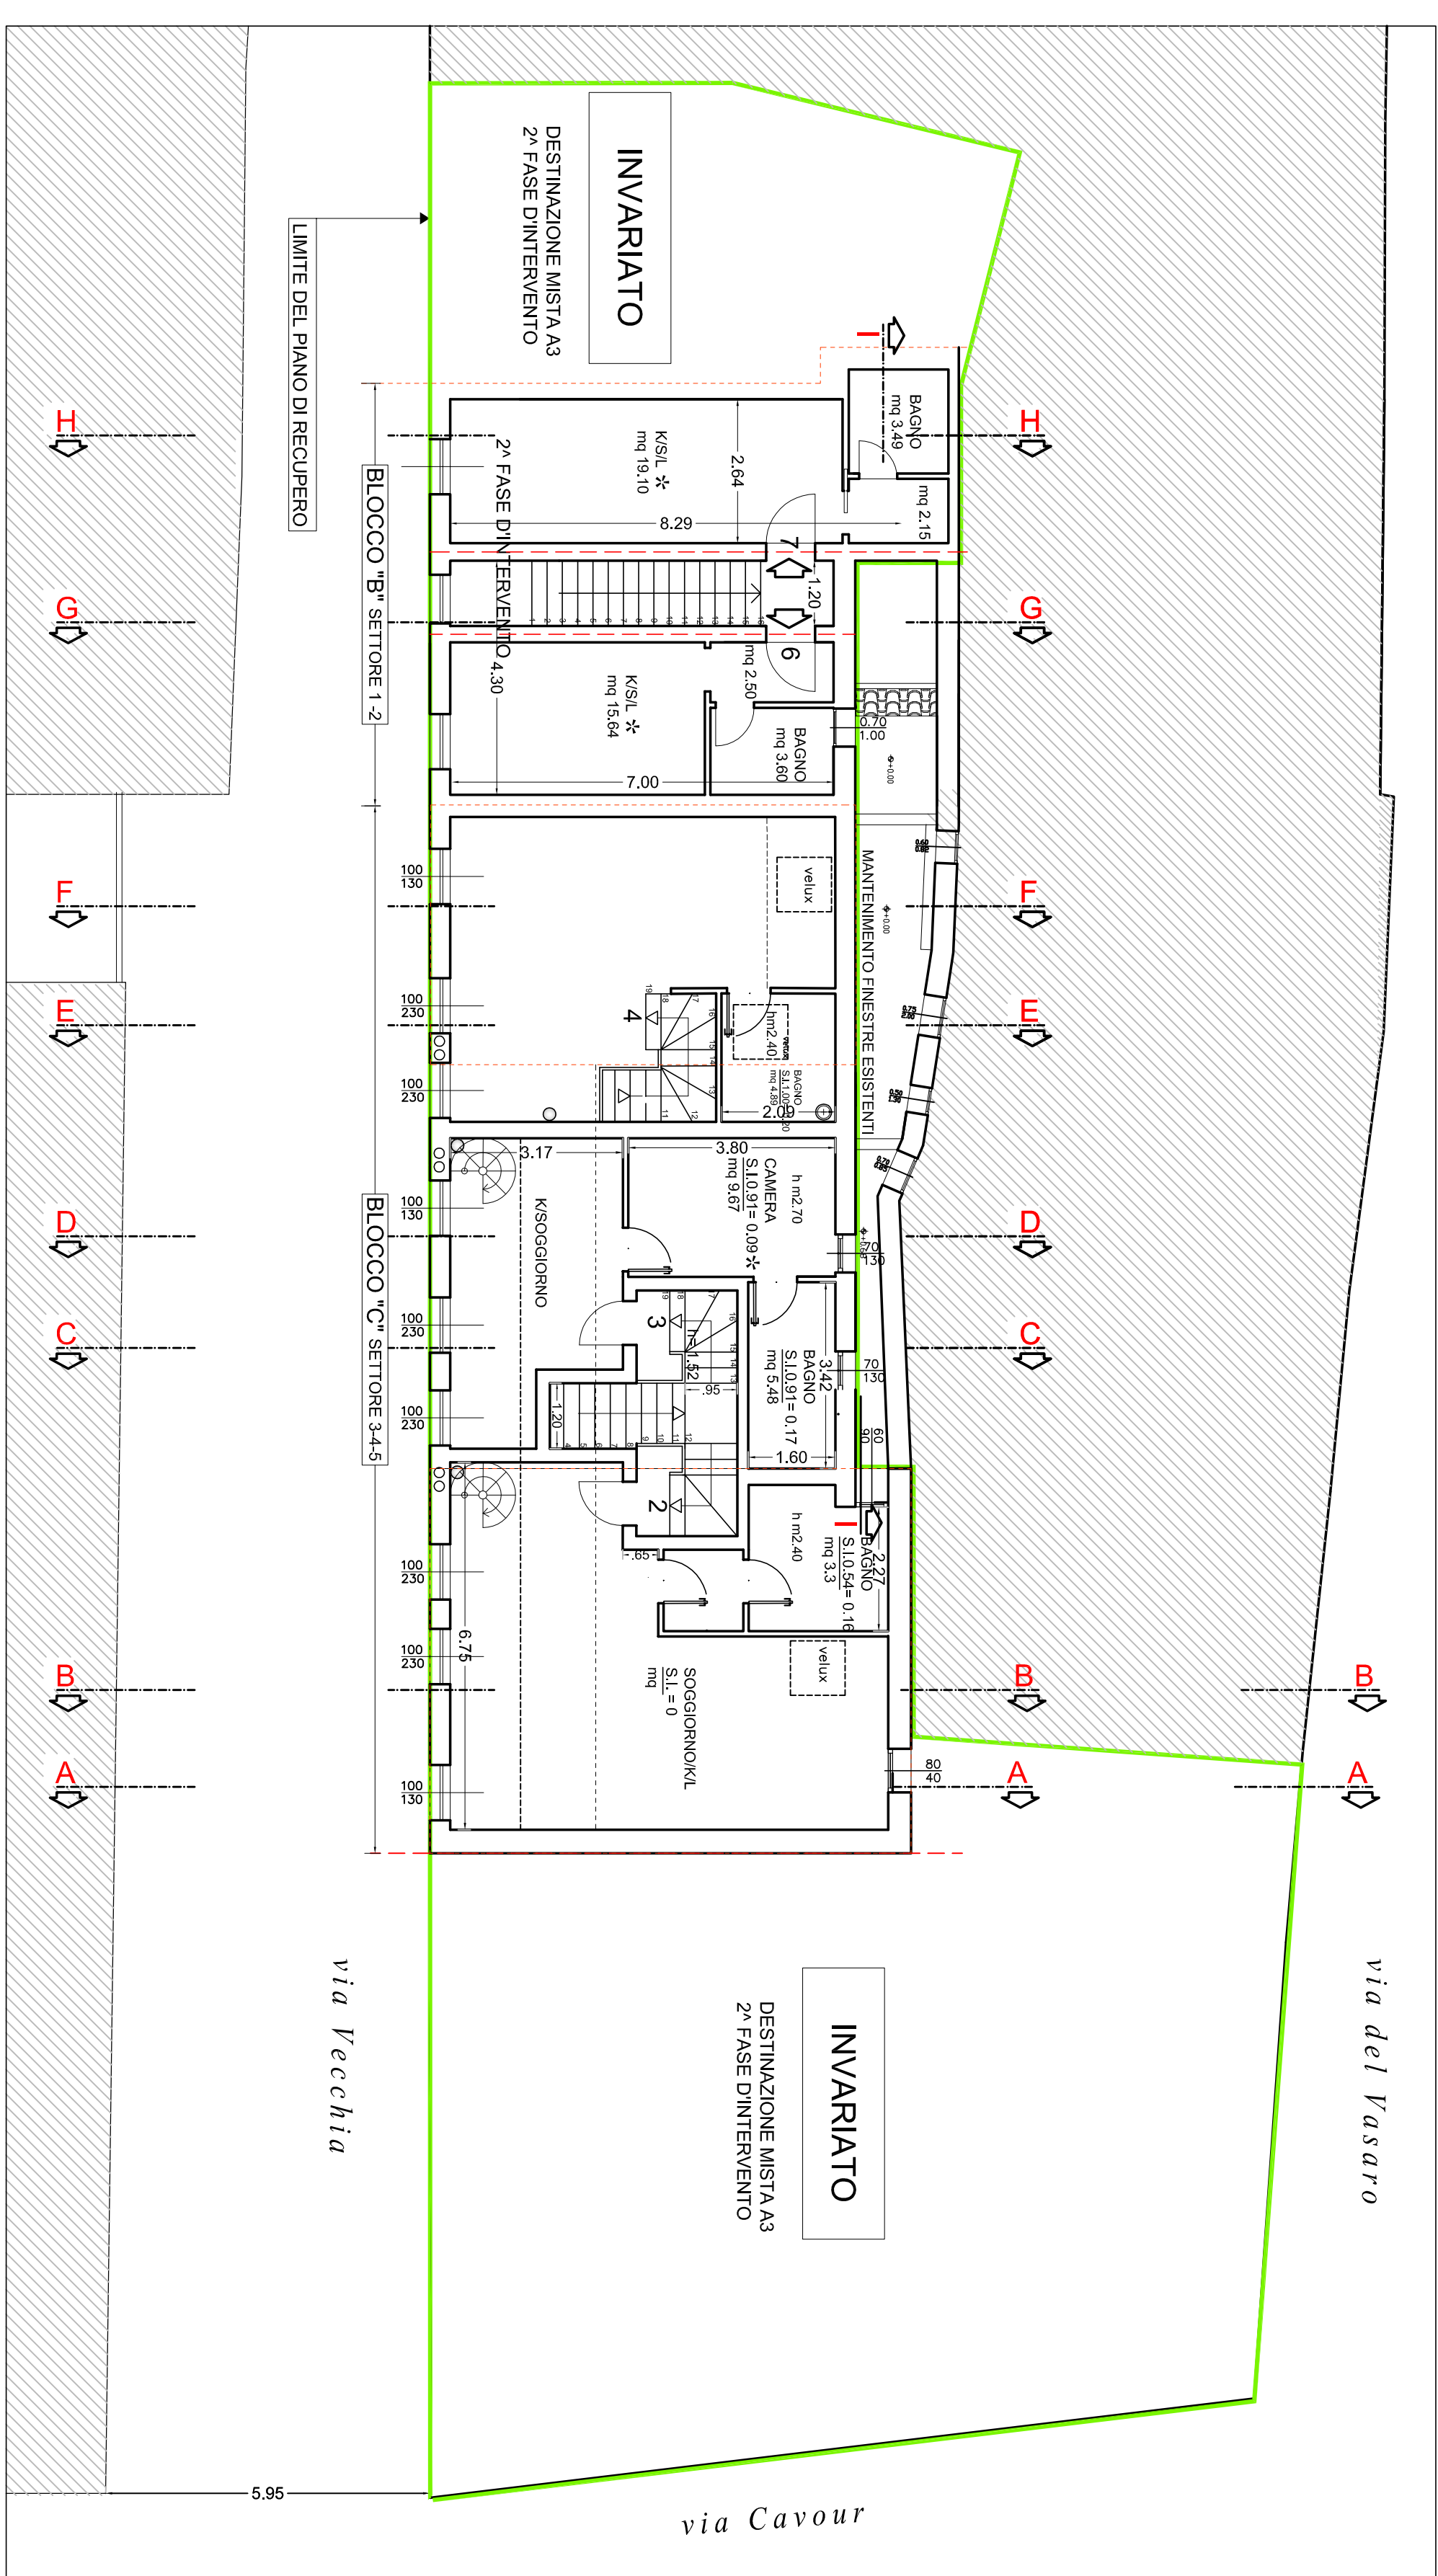

PIANO PRIMO

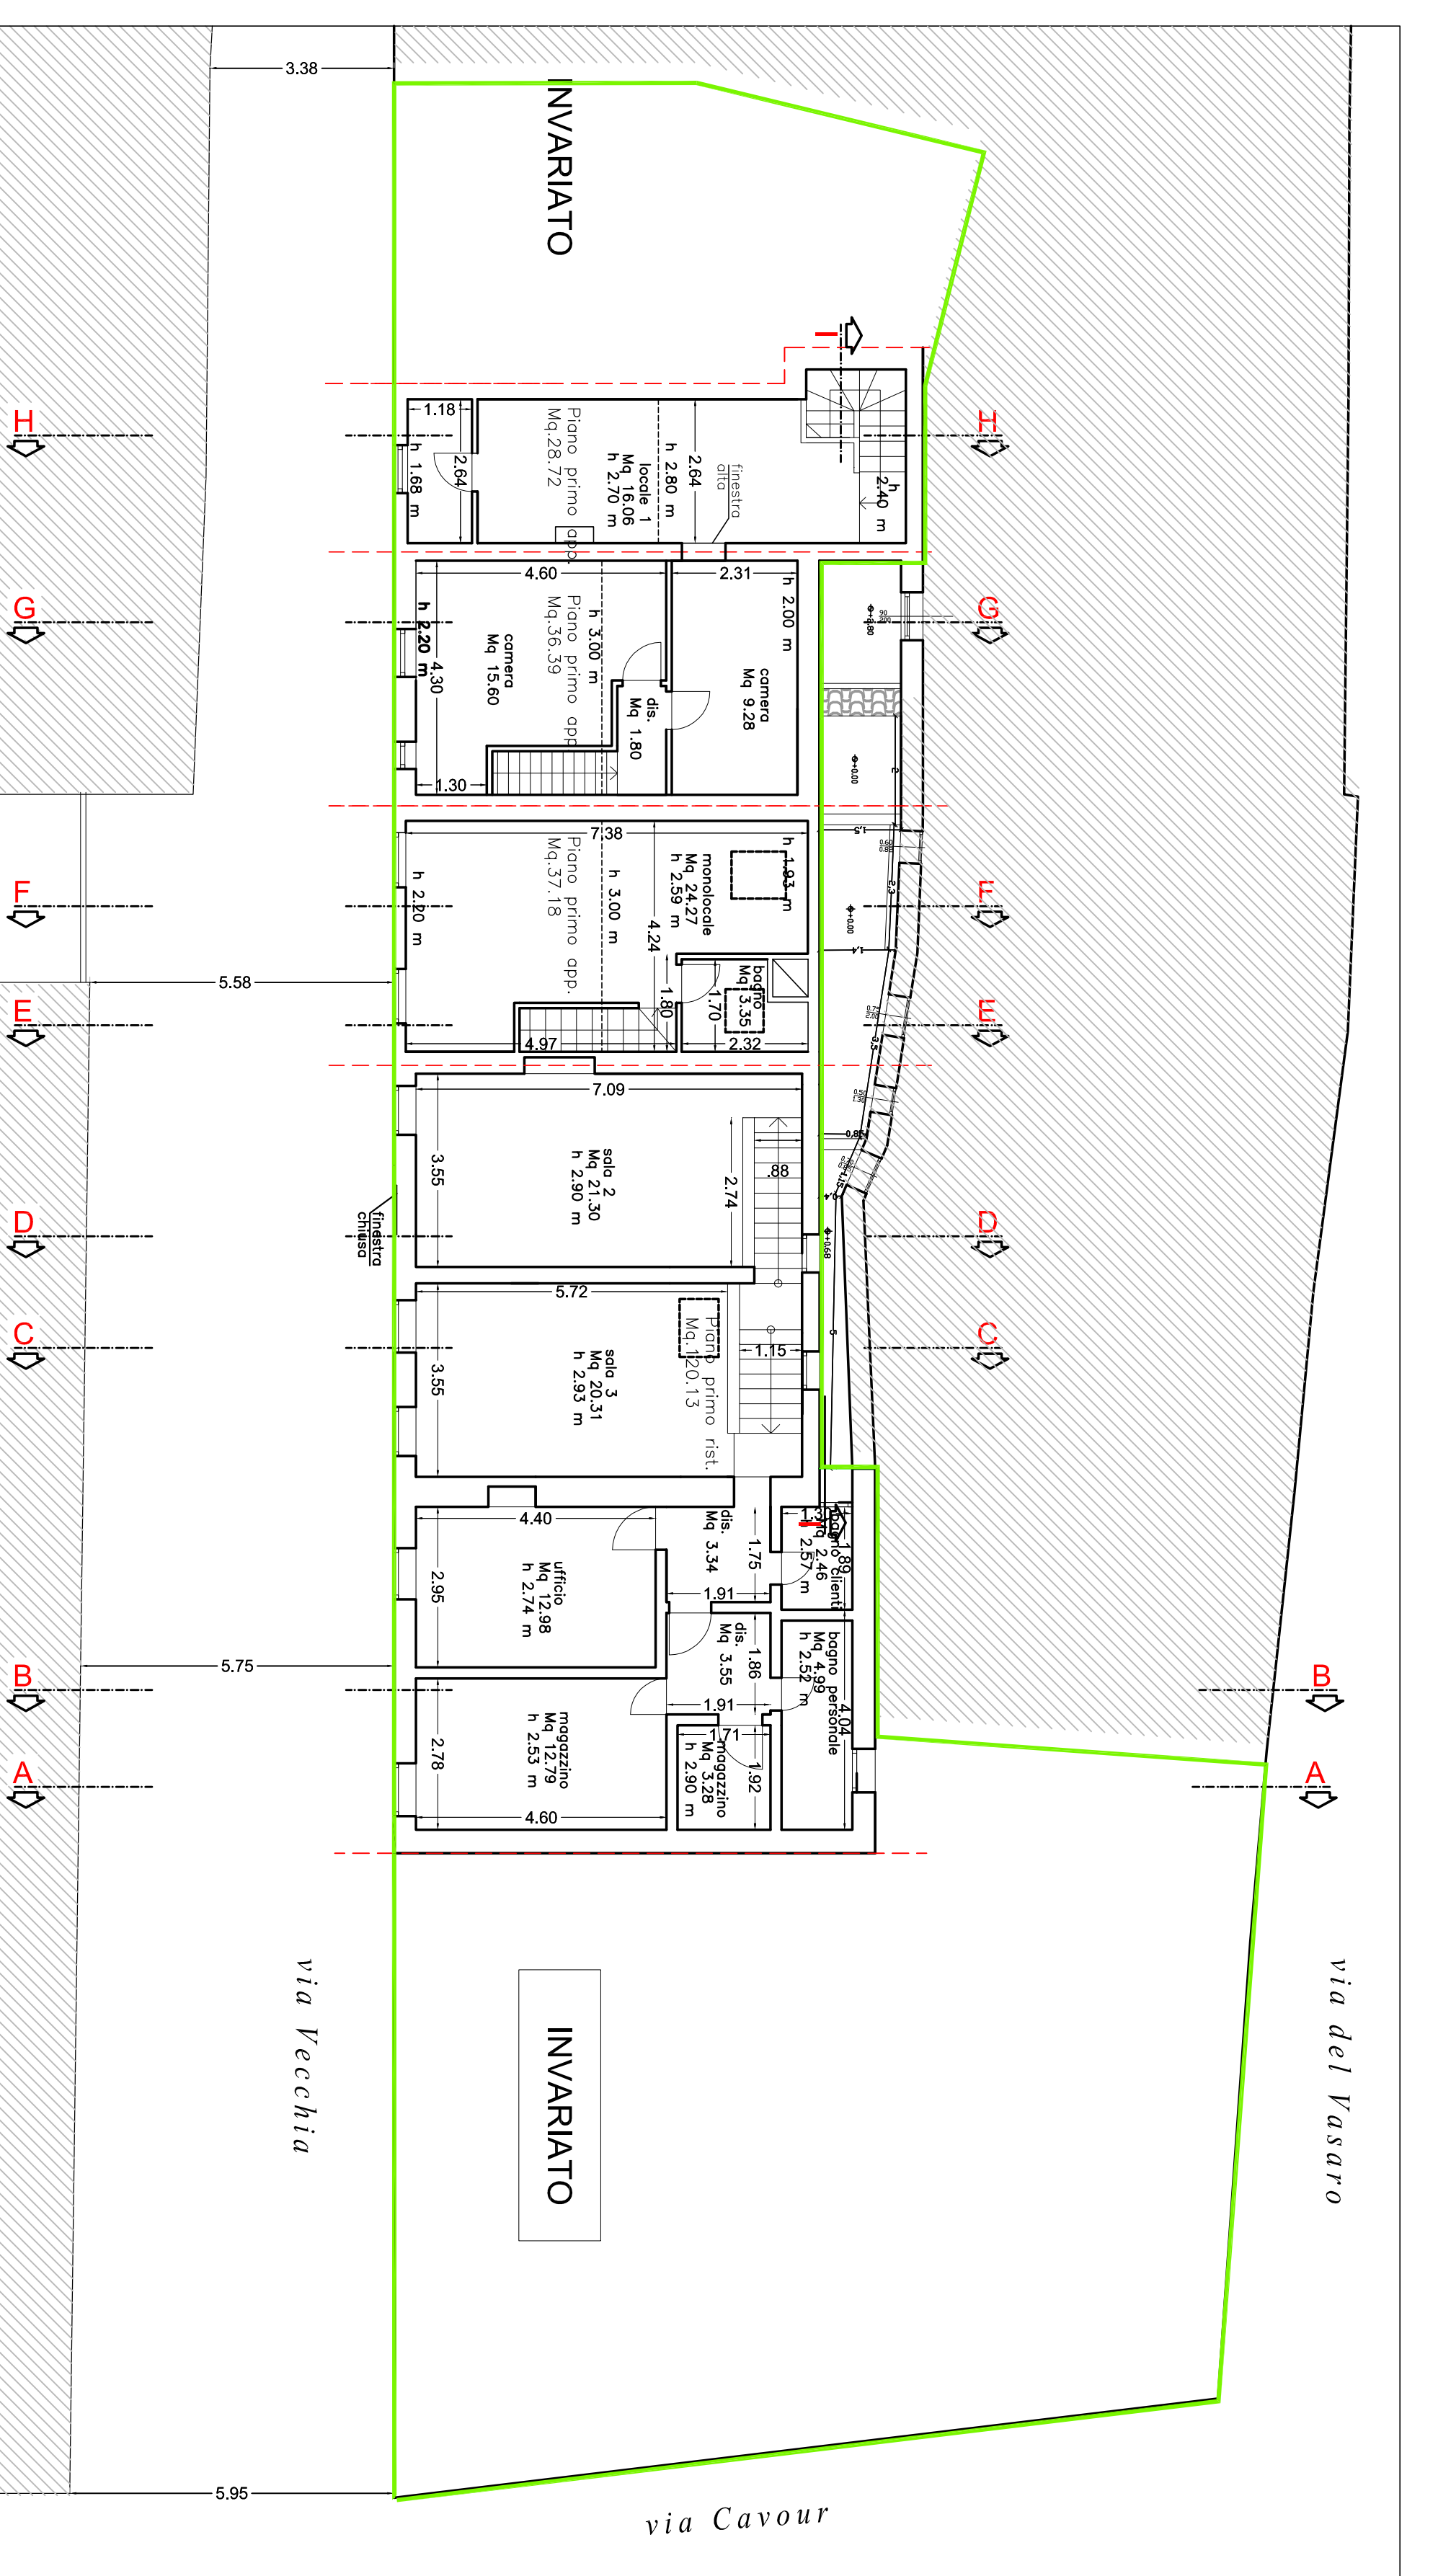

PIANO PRIMO



PIANO PRIMO

# PROGETTO