

Studio di architettura <b>Arch. NEMIO BURNI</b> Via Maria del Sangallo, 6 - 61022 Fano (PU) - Tel. 0724/240001 - Fax 0724/240002 - Email: nemio.burni@burni.it	
I PROGETTISTI: Arch. Ferruccio Berti	I REALIZZATORI: LANDI CINZIA ed altri via Vecchia n° 14 CIANO CORRADO ed altri via Vecchia n° 16 BOTTACCHIANI TEMISTOCLE ed altri via Vecchia n° 12 ed altri
COORDINATORE: Geom. Annali Galassi	
<b>PIANO DI RECUPERO VIA VECCHIA</b>	
<b>STATO ATTUALE E DI PROGETTO</b>	
PROSPETTI	
Scala: 1:100	



# STATO ATTUALE

PROSPETTO SU VIA VECCHIA  
SCALA 1:100



# STATO ATTUALE

PROSPETTI INTERNI  
SCALA 1:100

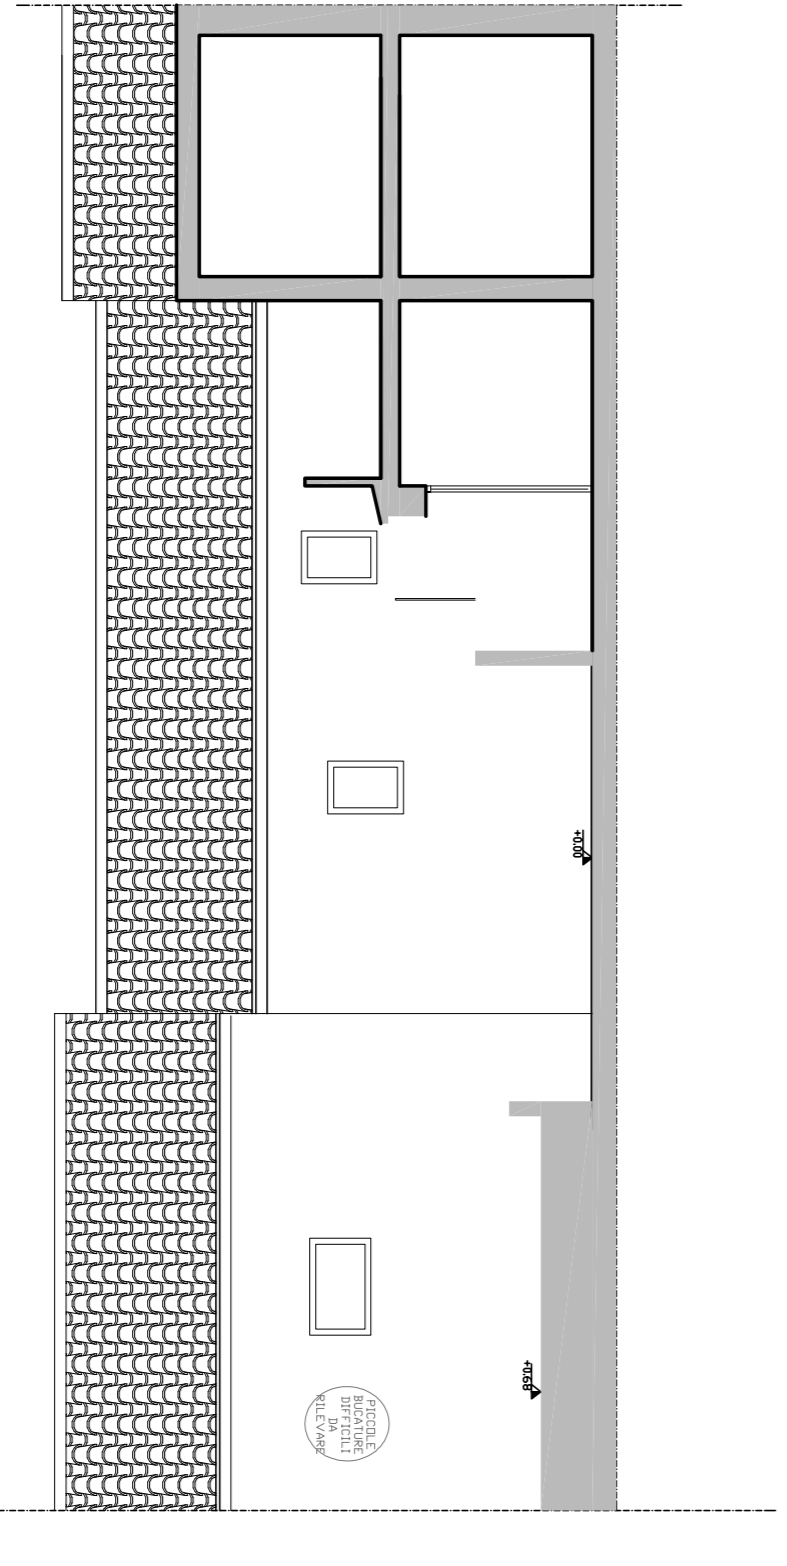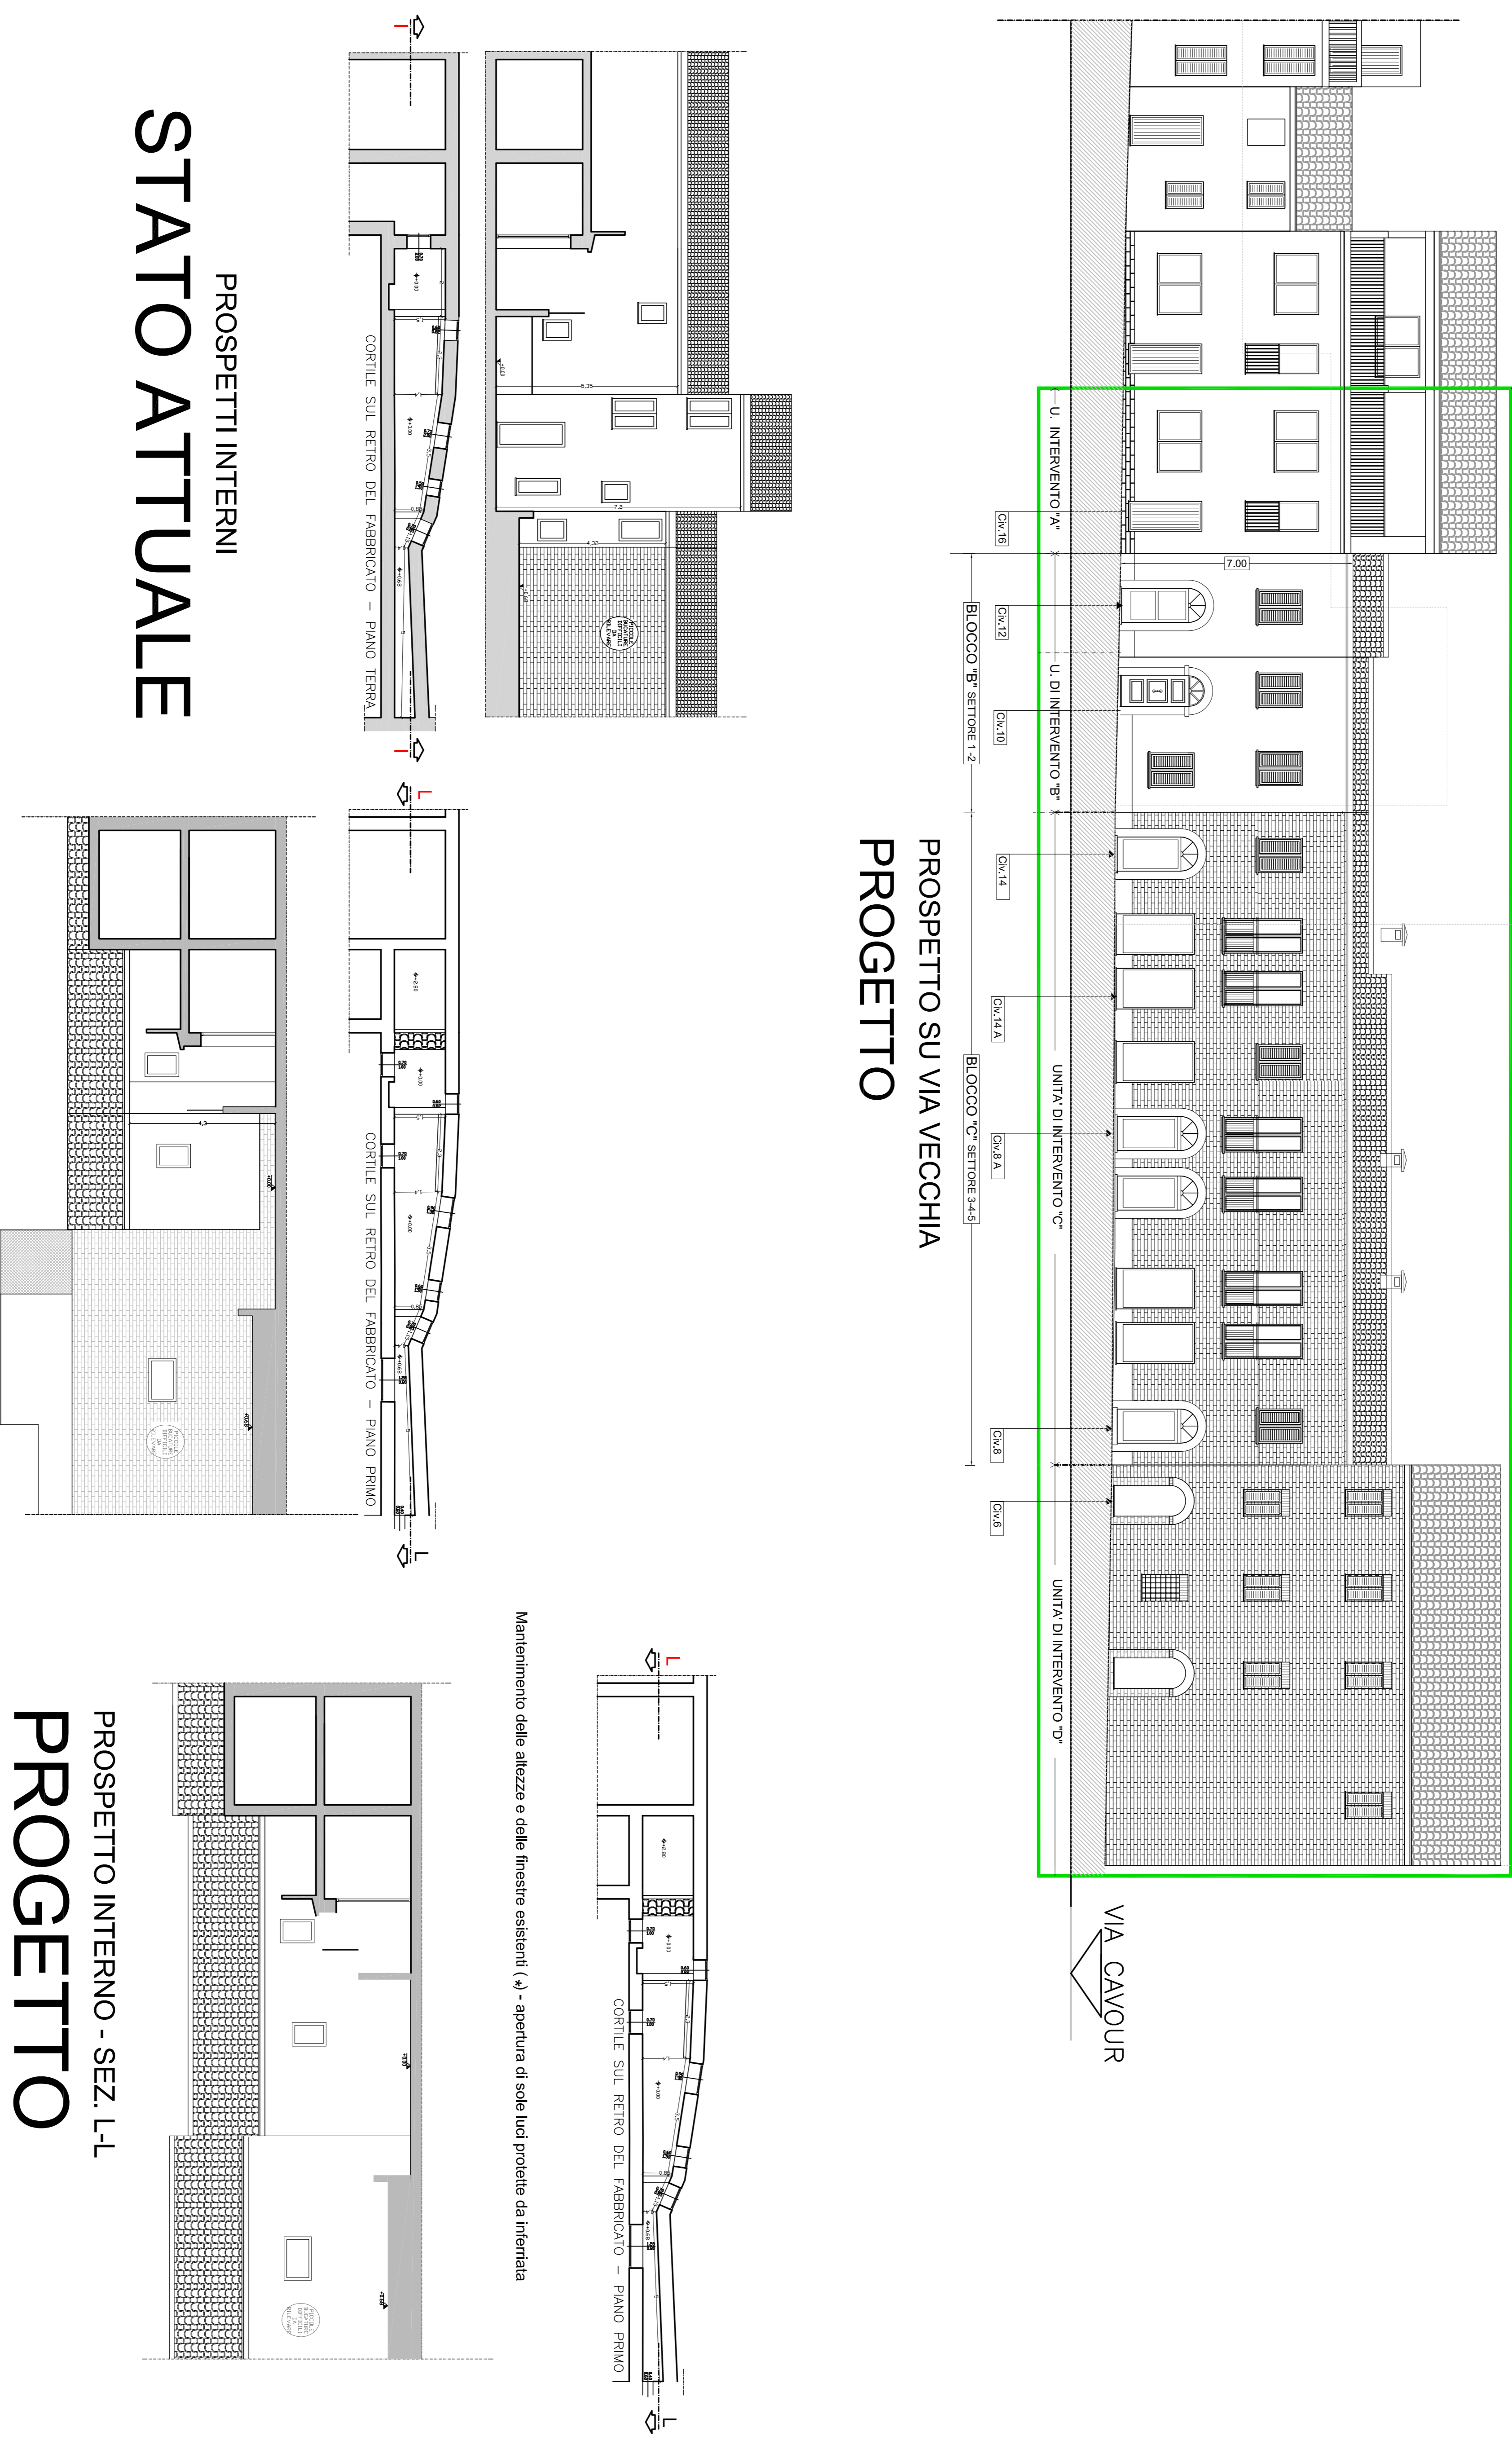

# PROGETTO

PROSPETTO INTERNO - SEZ. L-L  
SCALA 1:100