





Studio di architettura Arch. REMIGIO BURI Via Mura del Saraglio, 6 - 61032 FANO (PU) - Tel. 0721/803840 Fax. 0721/1796493 Email architetto.buri@buri.it	
PROGETTISTA: Arch. Remigio Buri	INTERESSATI: LANDI CINZIA ed altri via Vecchia n° 14 CIANO CORRADO ed altri via Vecchia n° 16 BOTTACCHIARI TEMISTOCLE ed altri via Vecchia n° 12 ed altri
PROGETTO DI: PIANO DI RECUPERO VIA VECCHIA	

STATO ATTUALE E DI PROGETTO Pianta del Piano Soppalco Pianta delle Coperture		Tr. n. 4
Con. del. Vecchia Redazione	Rev. Aggi. DATA: 09/07/2011	Edicat. grafici DATA: 28/03/2011 Scala: 1:100

STATO ATTUALE

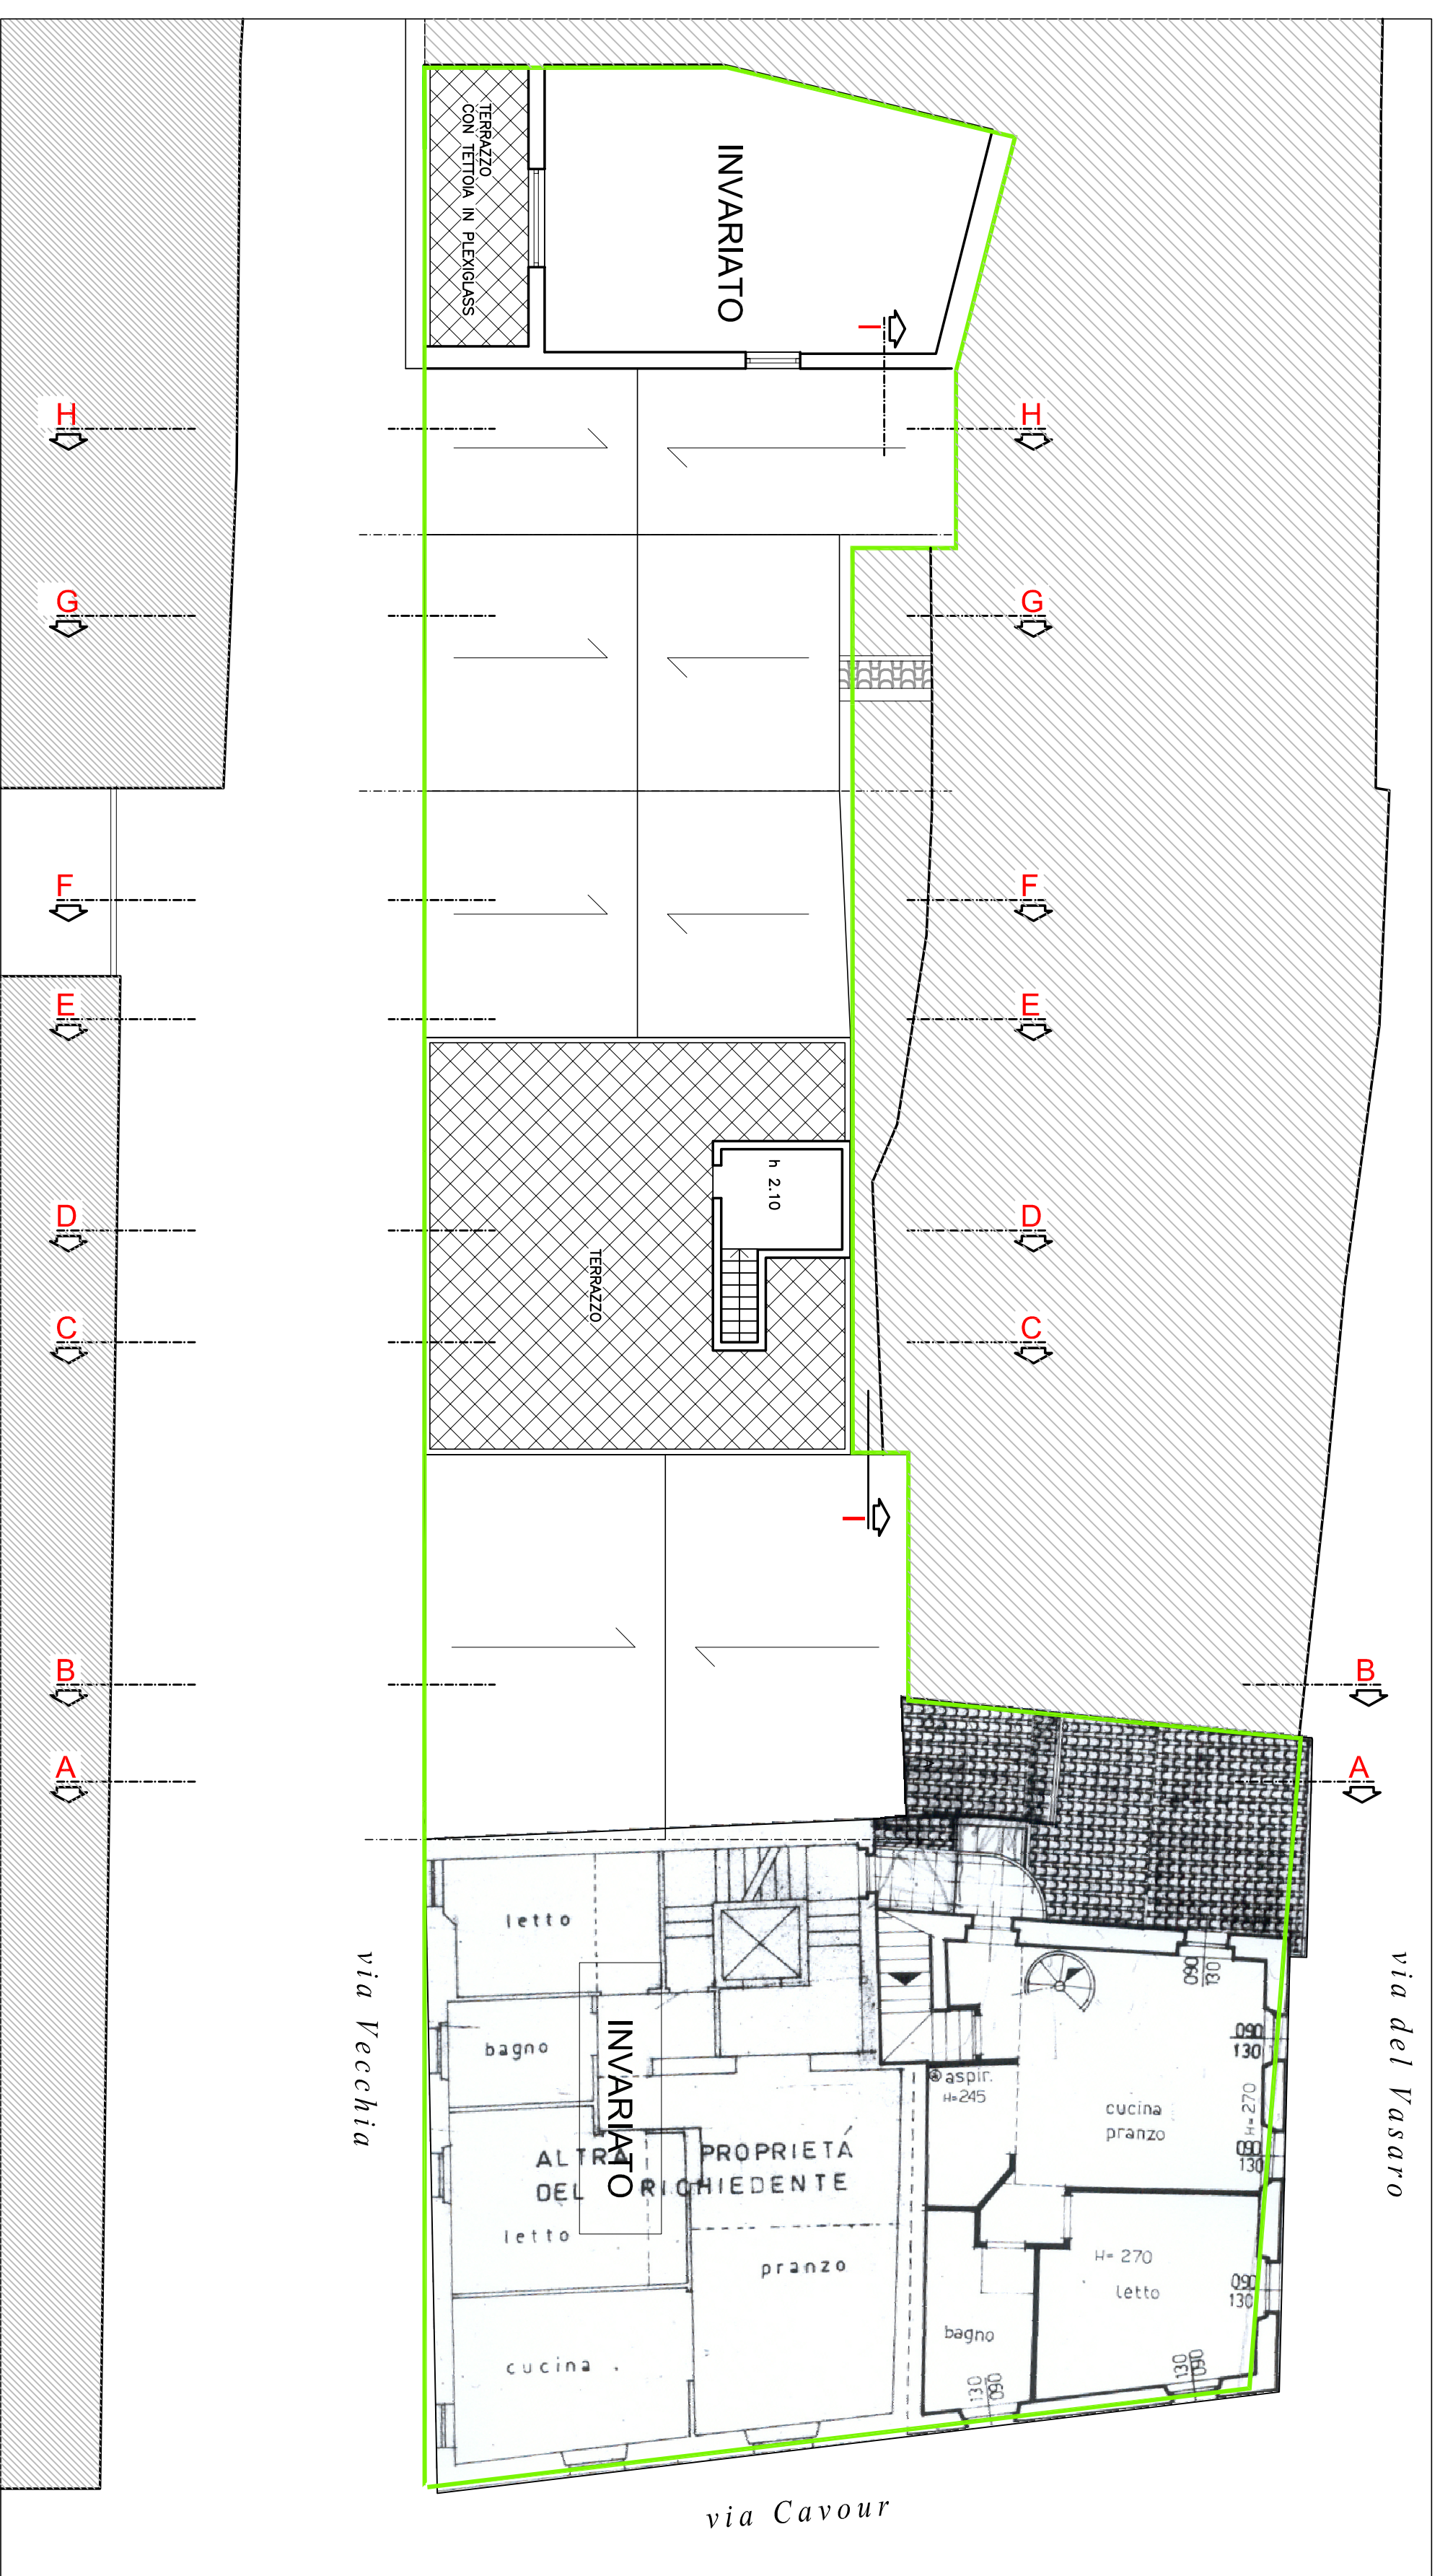


PIANO SECONDO

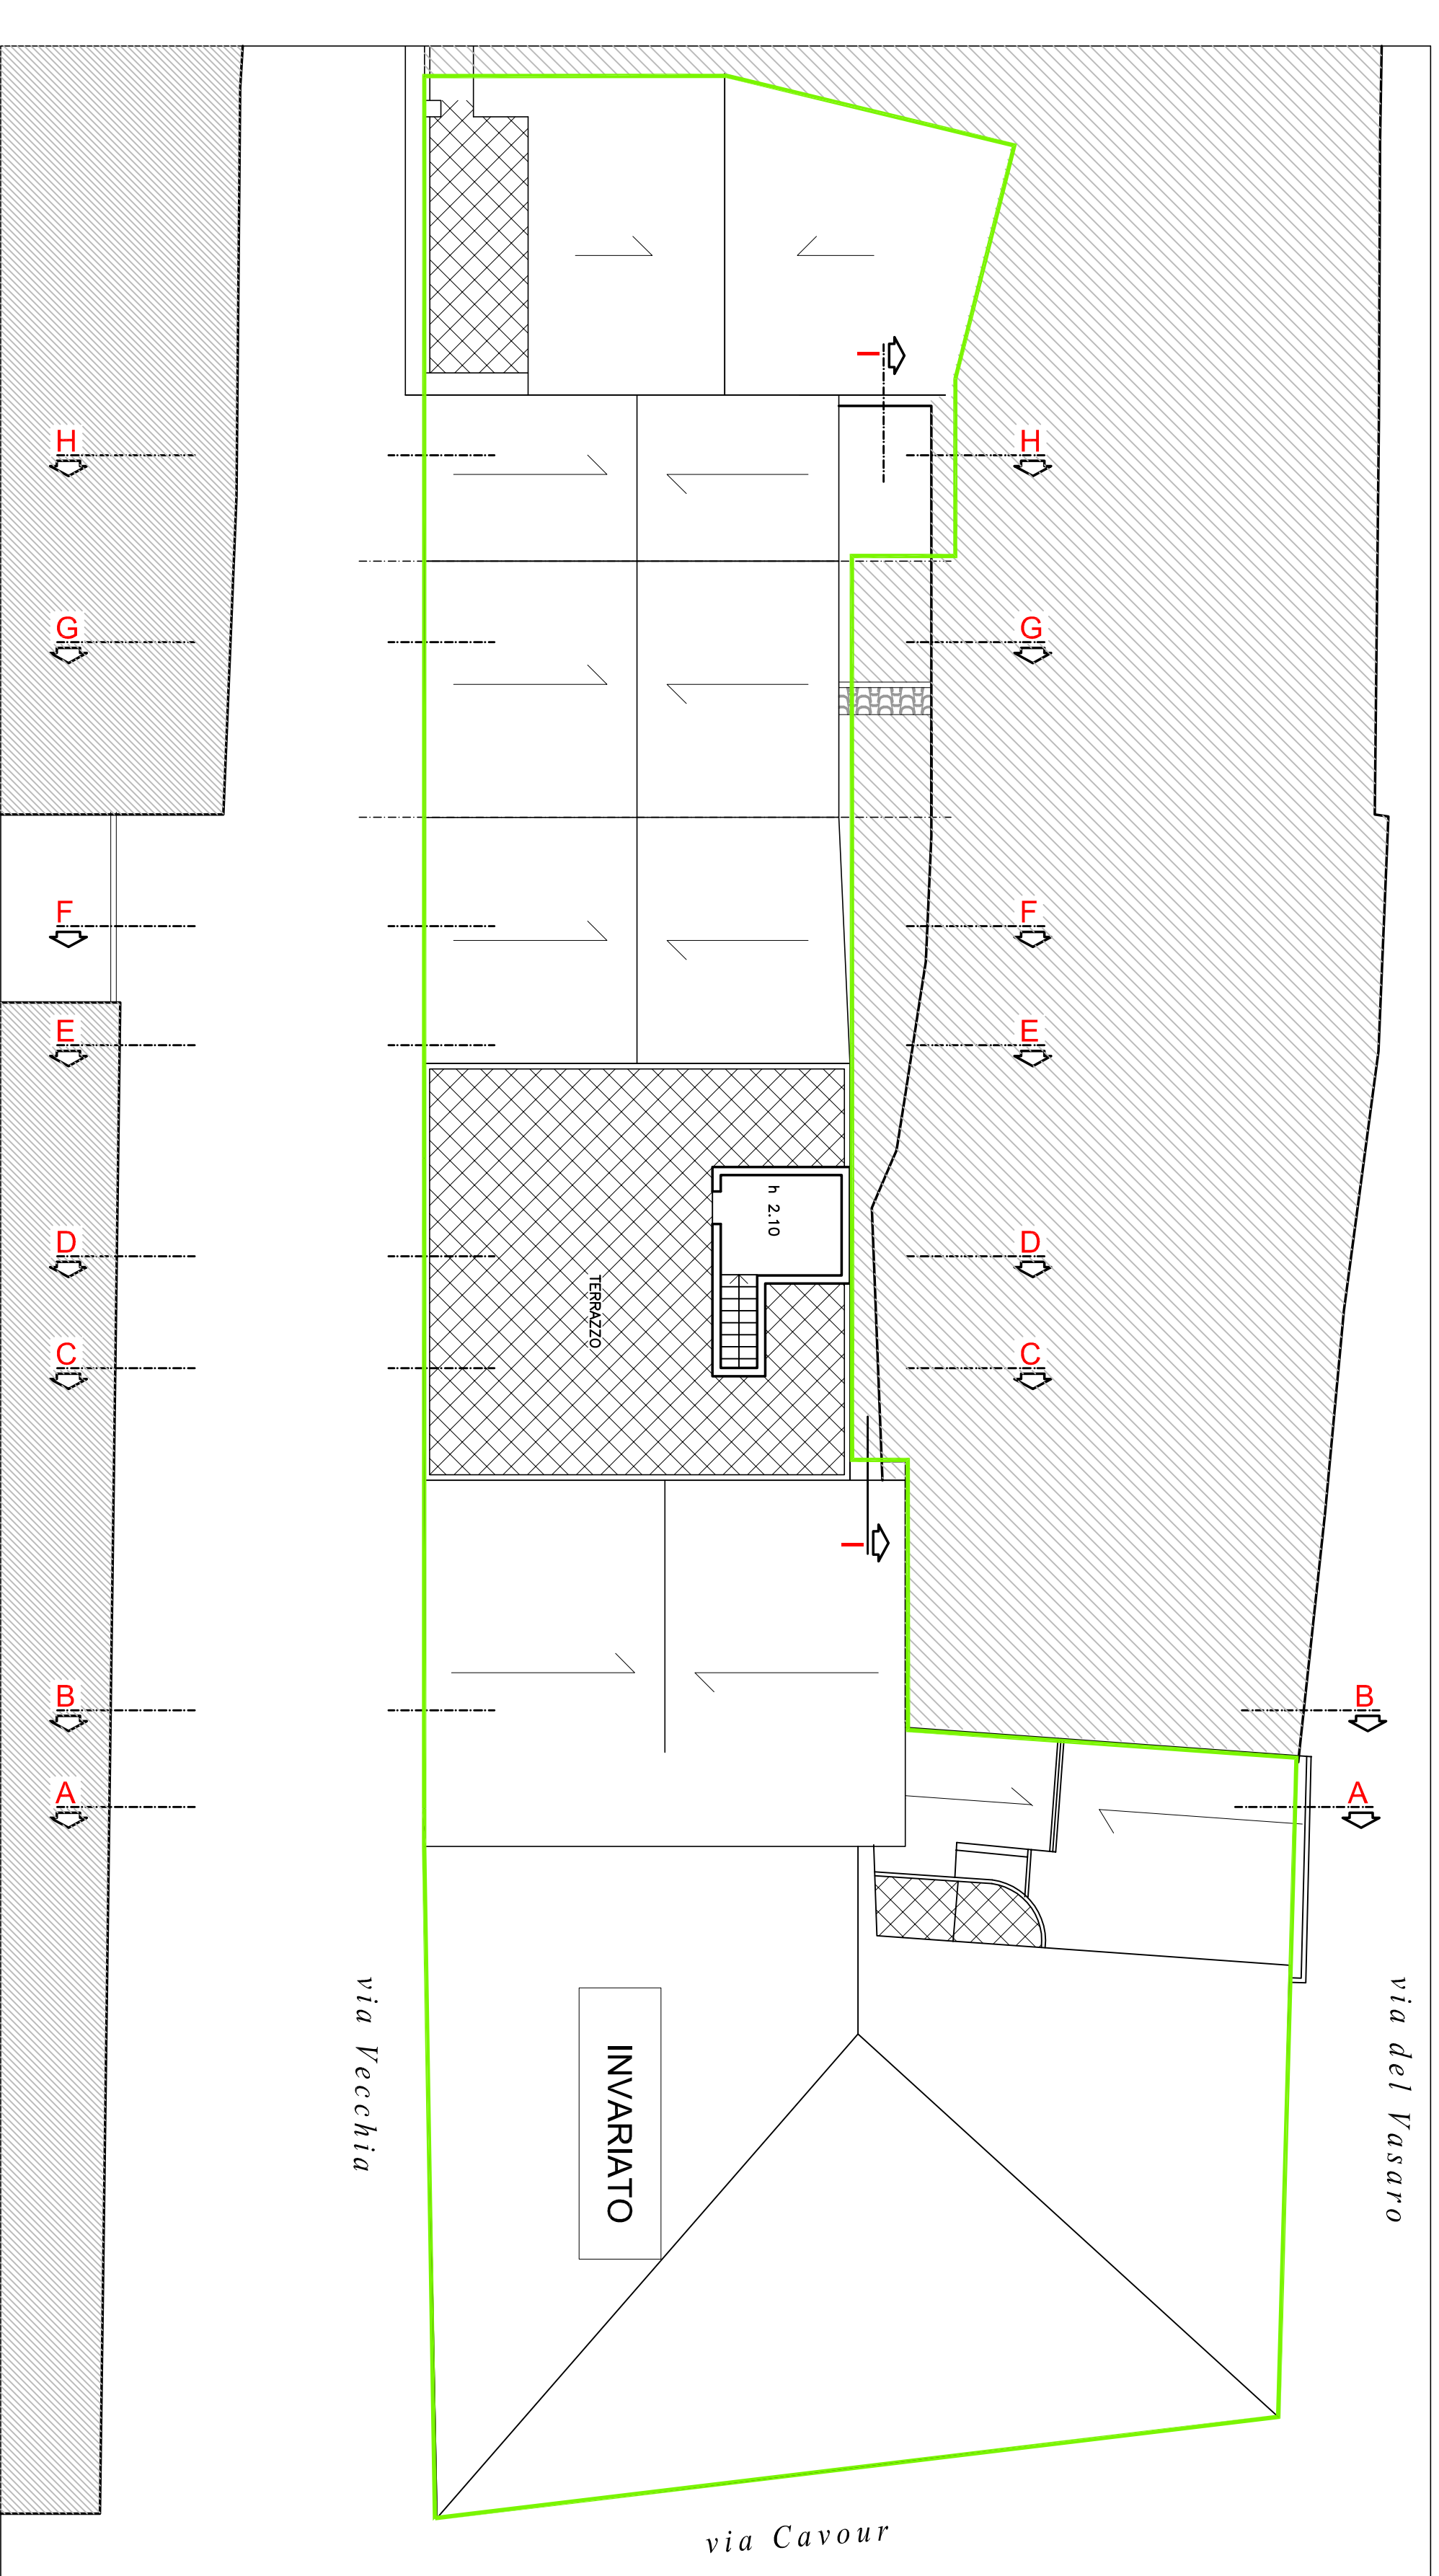

PIANTA DELLA COPERTURA

PROGETTO

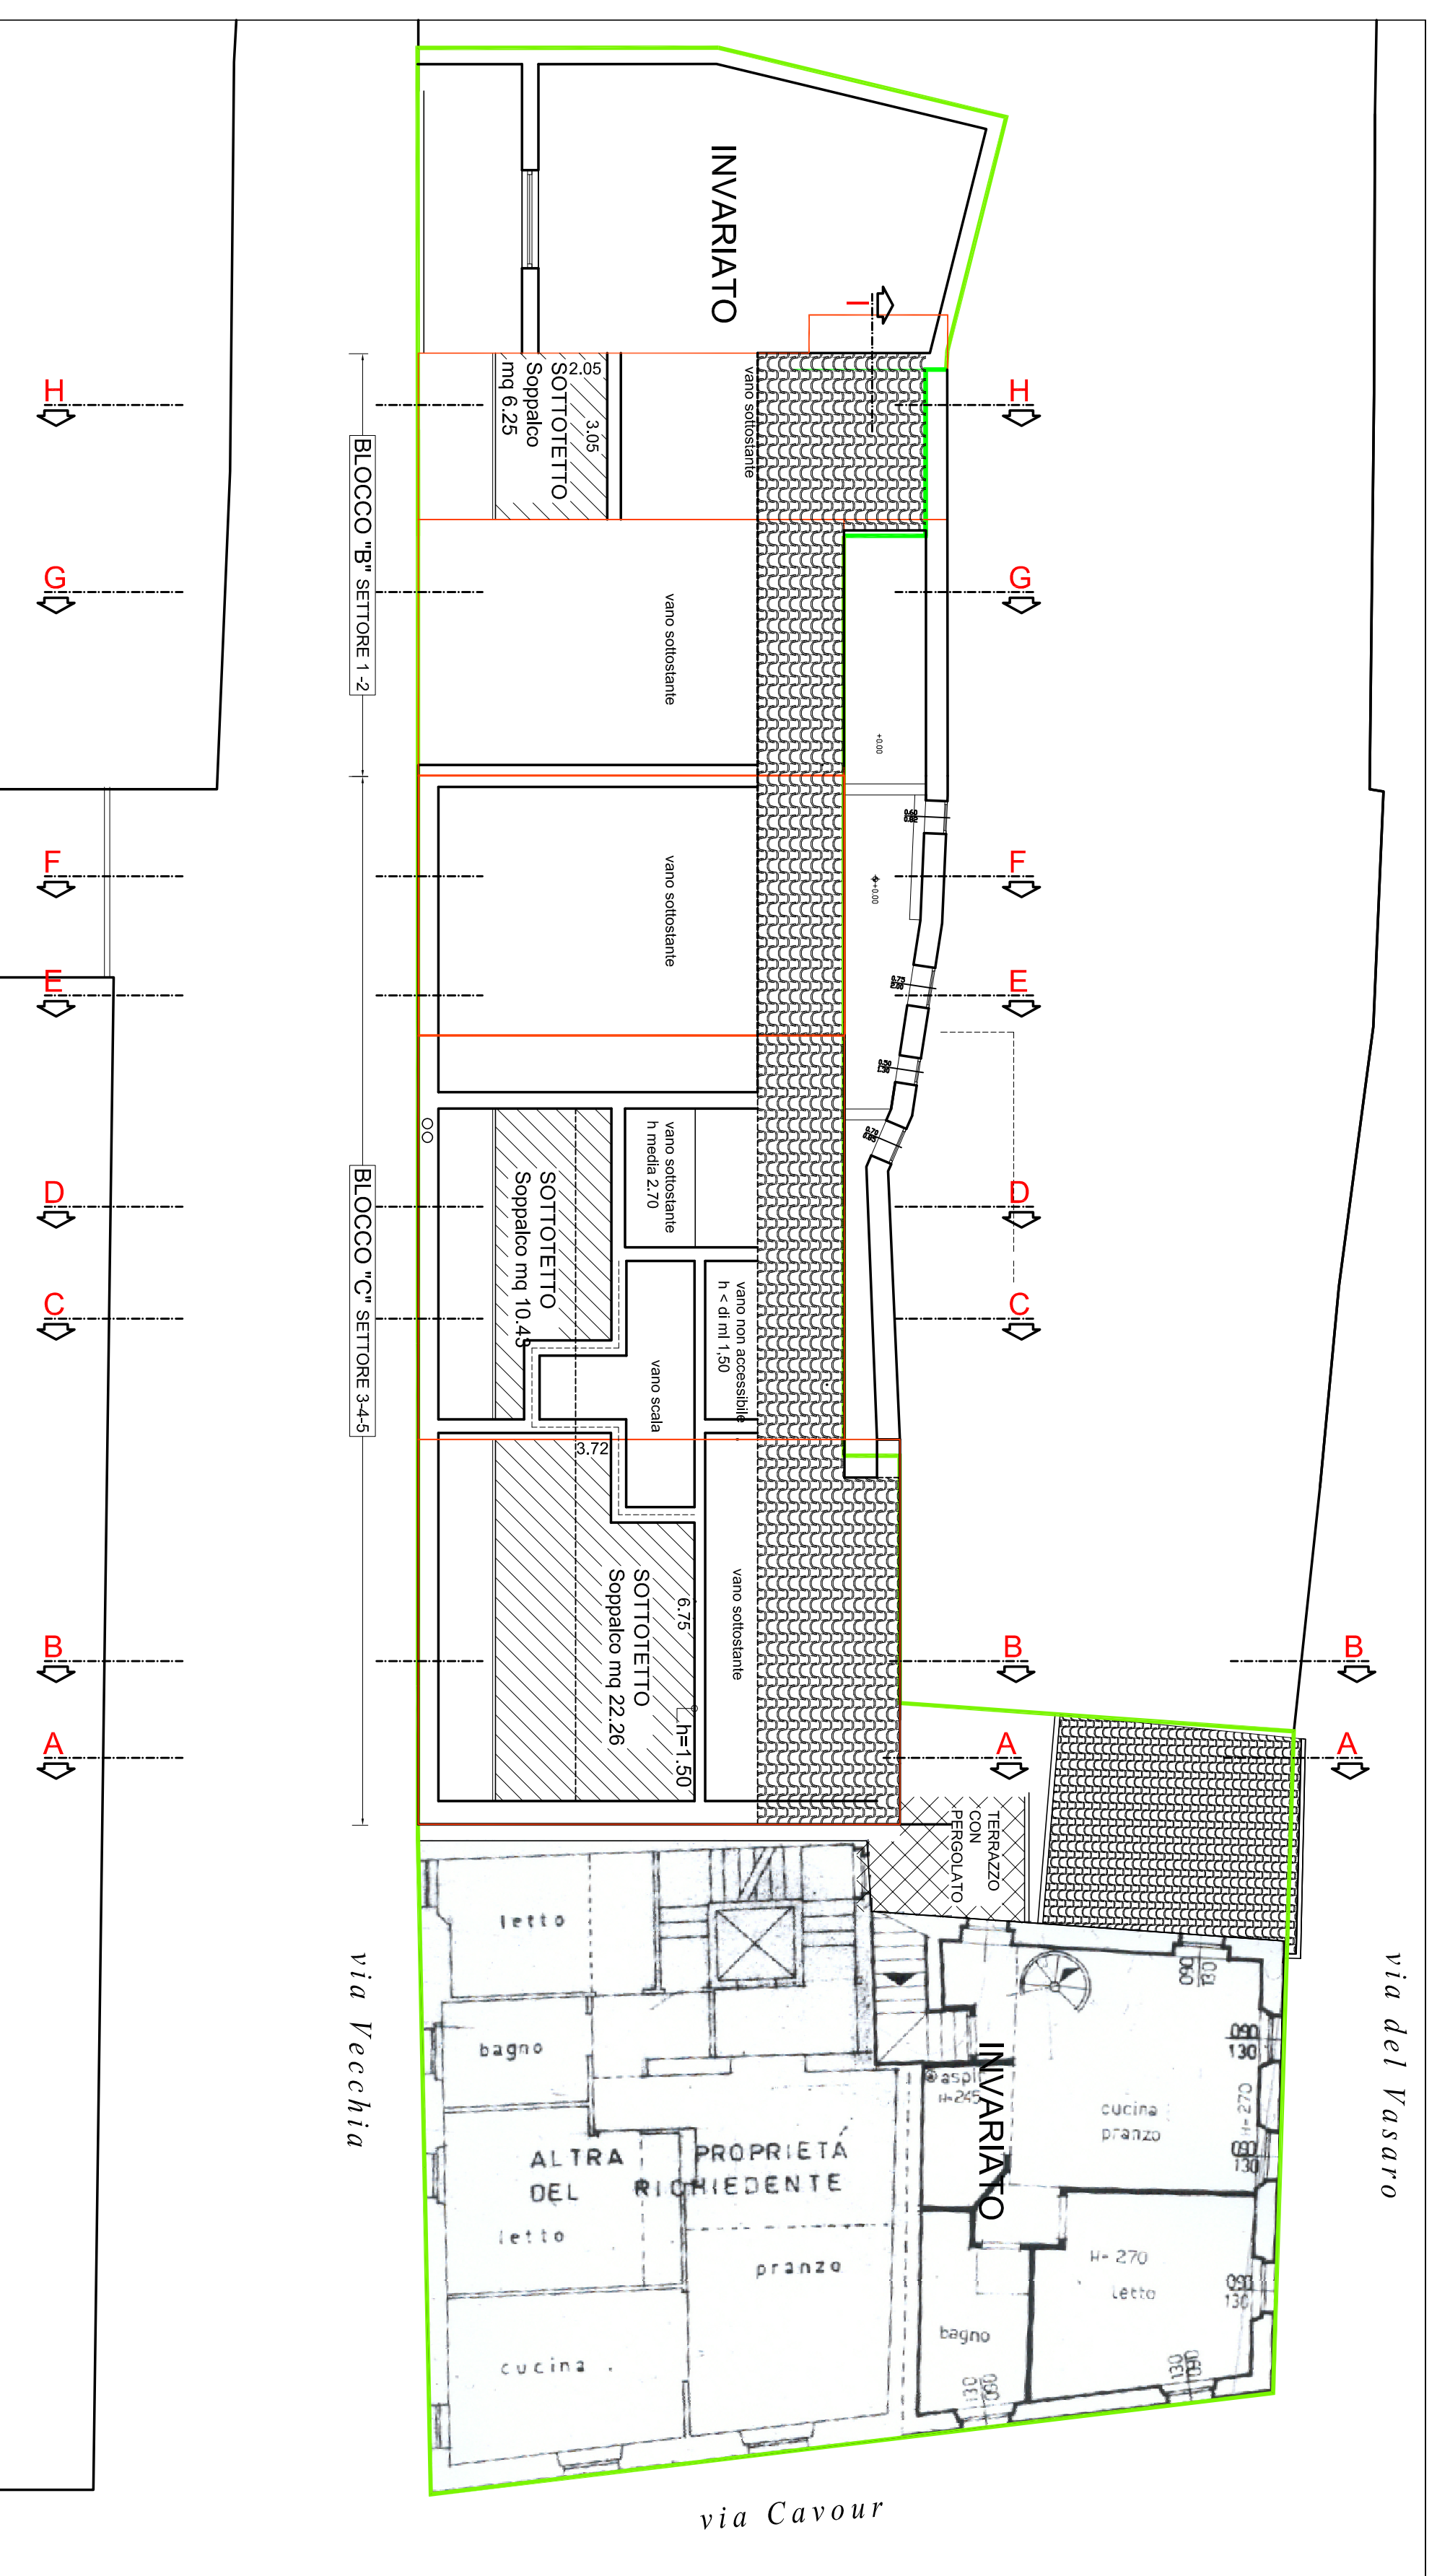

PIANO SOPPALCO



PIANTA DELLA COPERTURA