




PROSPELTO
SCALA 1:100

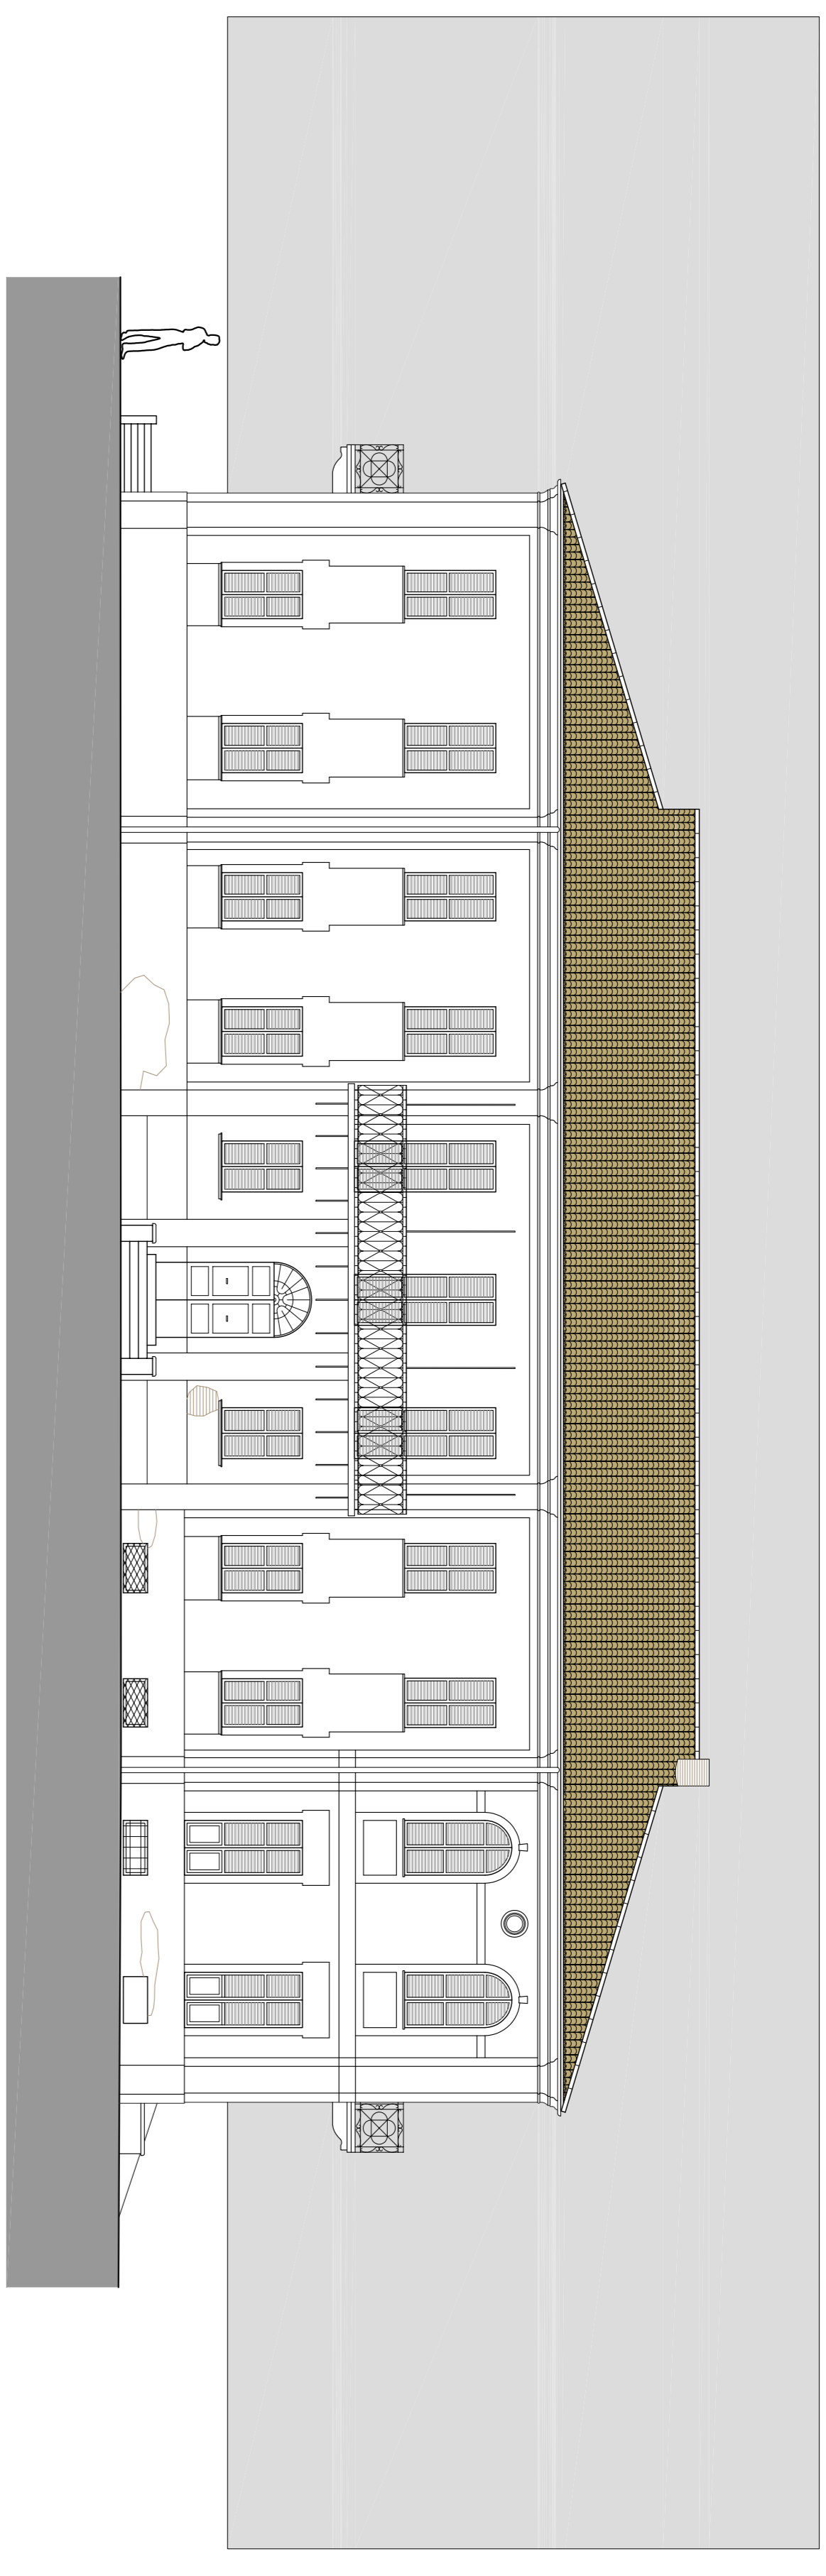

FANCO SINISTRO
SCALA 1:100

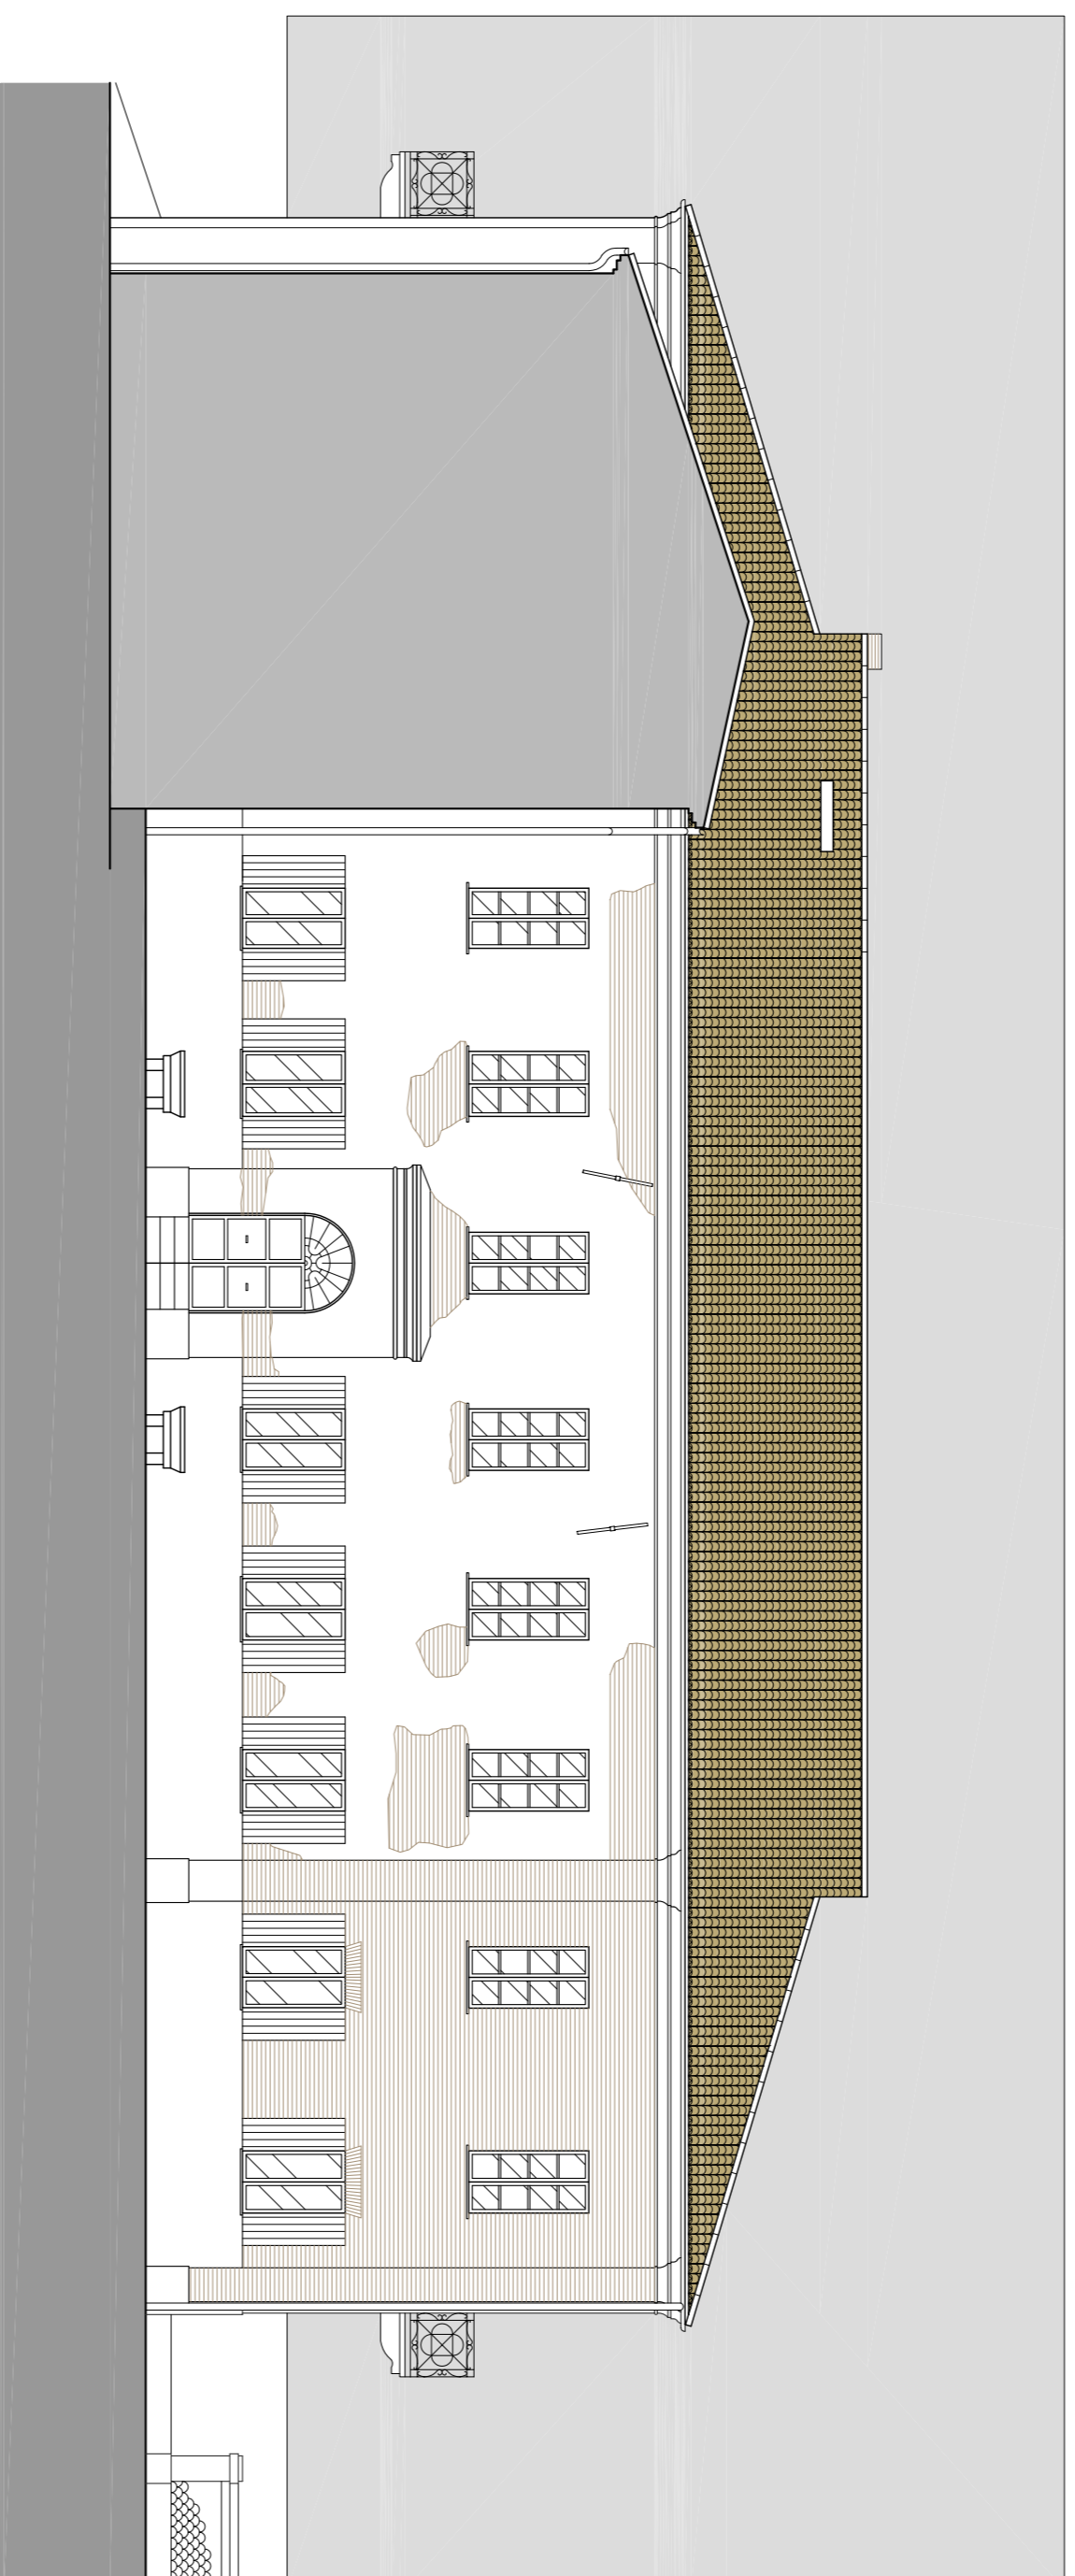


FANCO SINISTRO INTERNO
SCALA 1:100

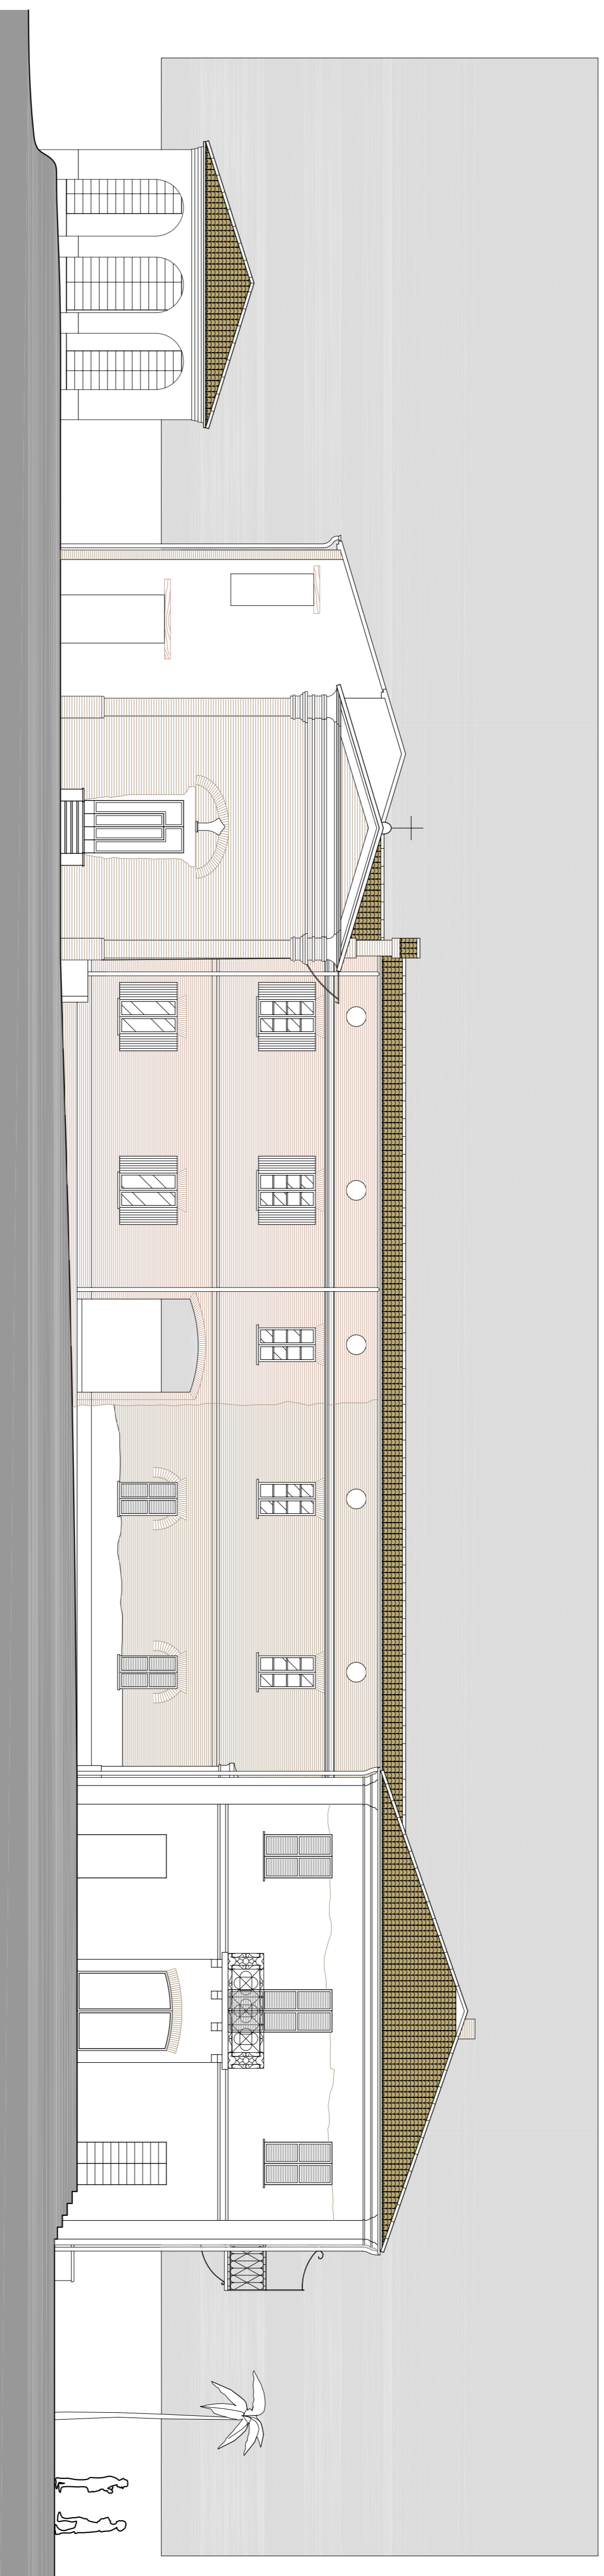

RETROPROSPETTO
SCALA 1:100

LEGENDA


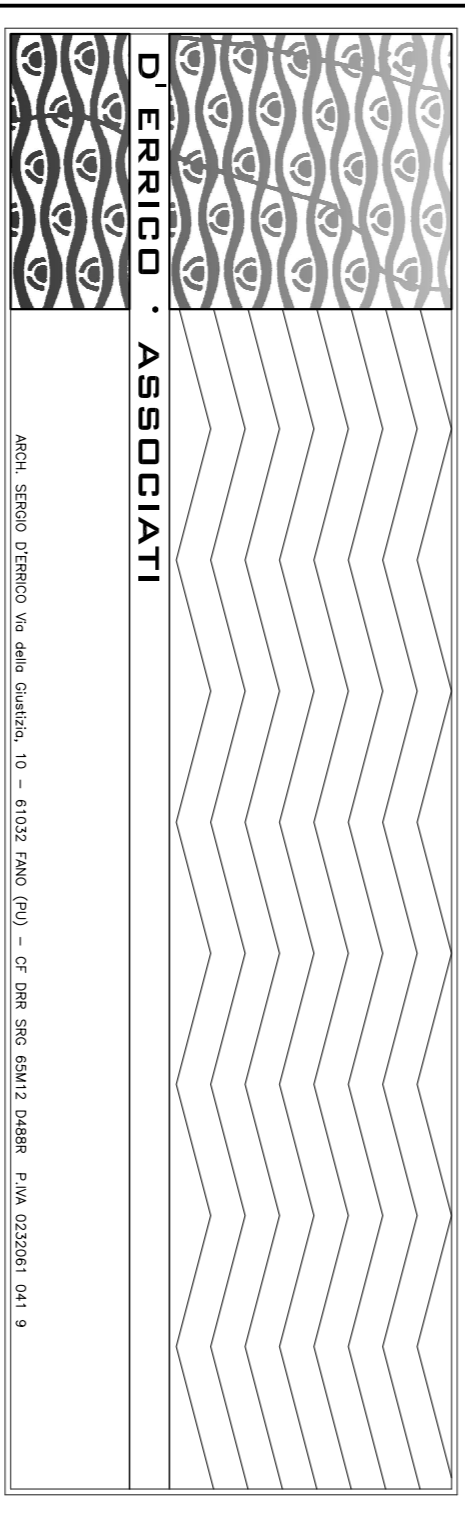





VILLA LIRICHISIA
Piano di recupero per il complesso residenziale di cui al R.C. n. 231/09 del 14/09/2009 e la trasformazione della residenza storica in locali turistici.
OPERA DI RECUPERO E TRASFORMAZIONE


ELABORATO **STATO AUTORIZZATO** PROIETTISTI **TAV. REV.**

SCALA **1:100** DATA EMISSIONE **13/09/2010** DATA RECENSIONE **13/09/2010**

OPRA: FANCO SINISTRO INTERNO	OPERA: FANCO SINISTRO INTERNO

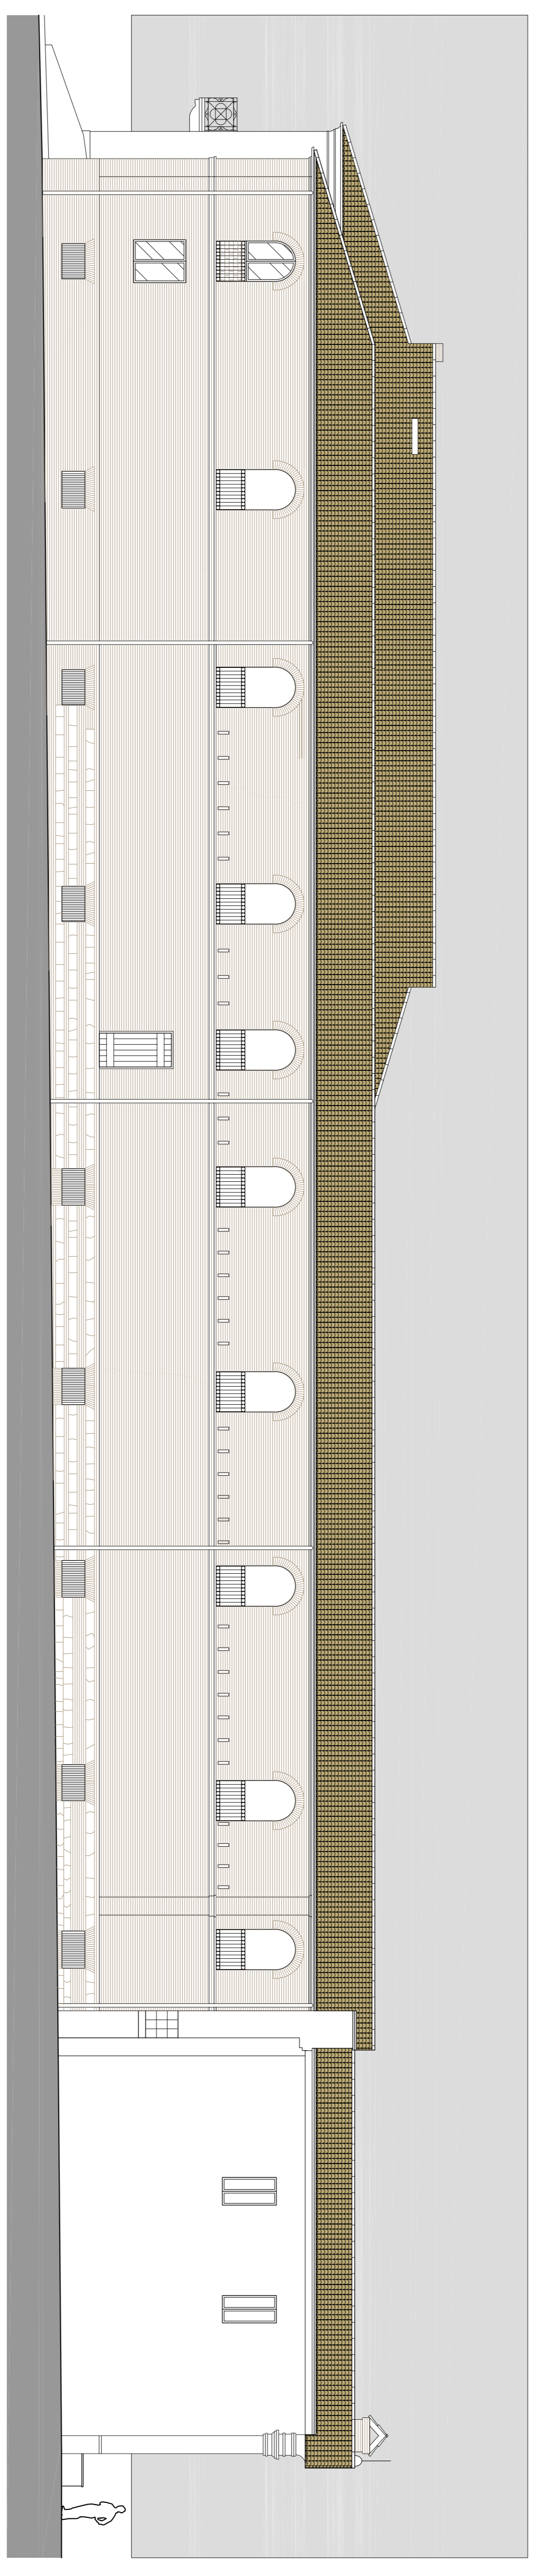

FANCO DESTRO
SCALA 1:100

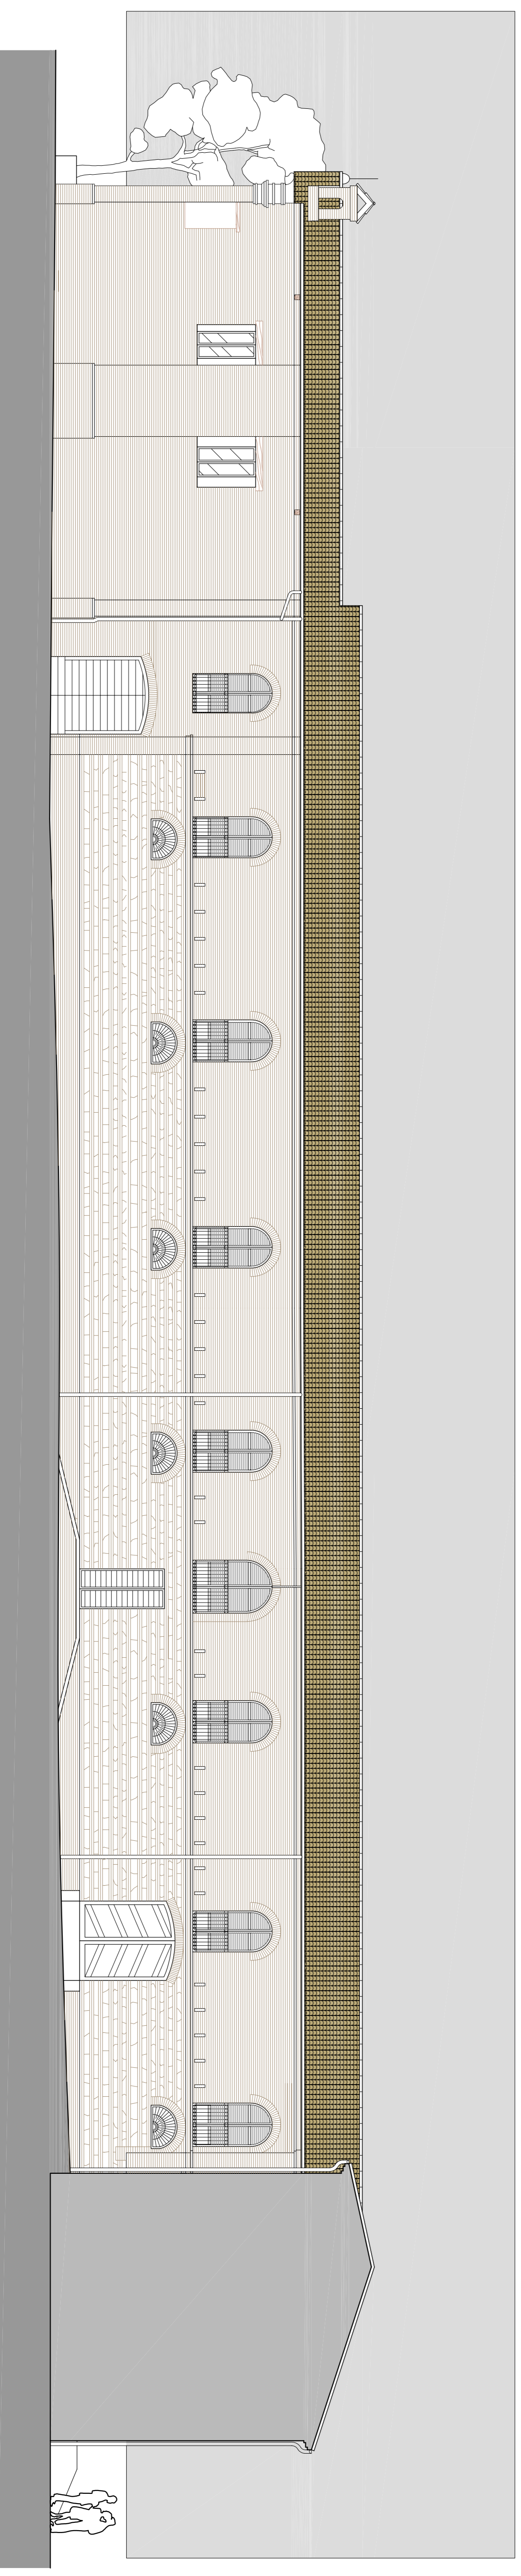

FANCO DESTRO INTERNO
SCALA 1:100