



Villa Luttichau


| | | | |
|---|-------------------|------------------|------------|
| ELABORATO | STATO DI PROGETTO | TAV. | REV. |
| SCALA | 1:100 - 1:500 | DATA EMISSIONE | 15/09/2010 |
| | | DATA REVISIONE | |

PLANIMETRIA GENERALE

Scala 1/500

Legenda

- limite zona "A"
- decreto ai sensi dell'art. 2 comma 1 lettera a del Decreto Legislativo n.490/99 ottenuto il 24/02/2001
- - - prima fase di intervento
- opere escluse dal presente piano di recupero riferite a specifica richiesta di autorizzazione urbanistica presso il SUAP del Comune di Fano

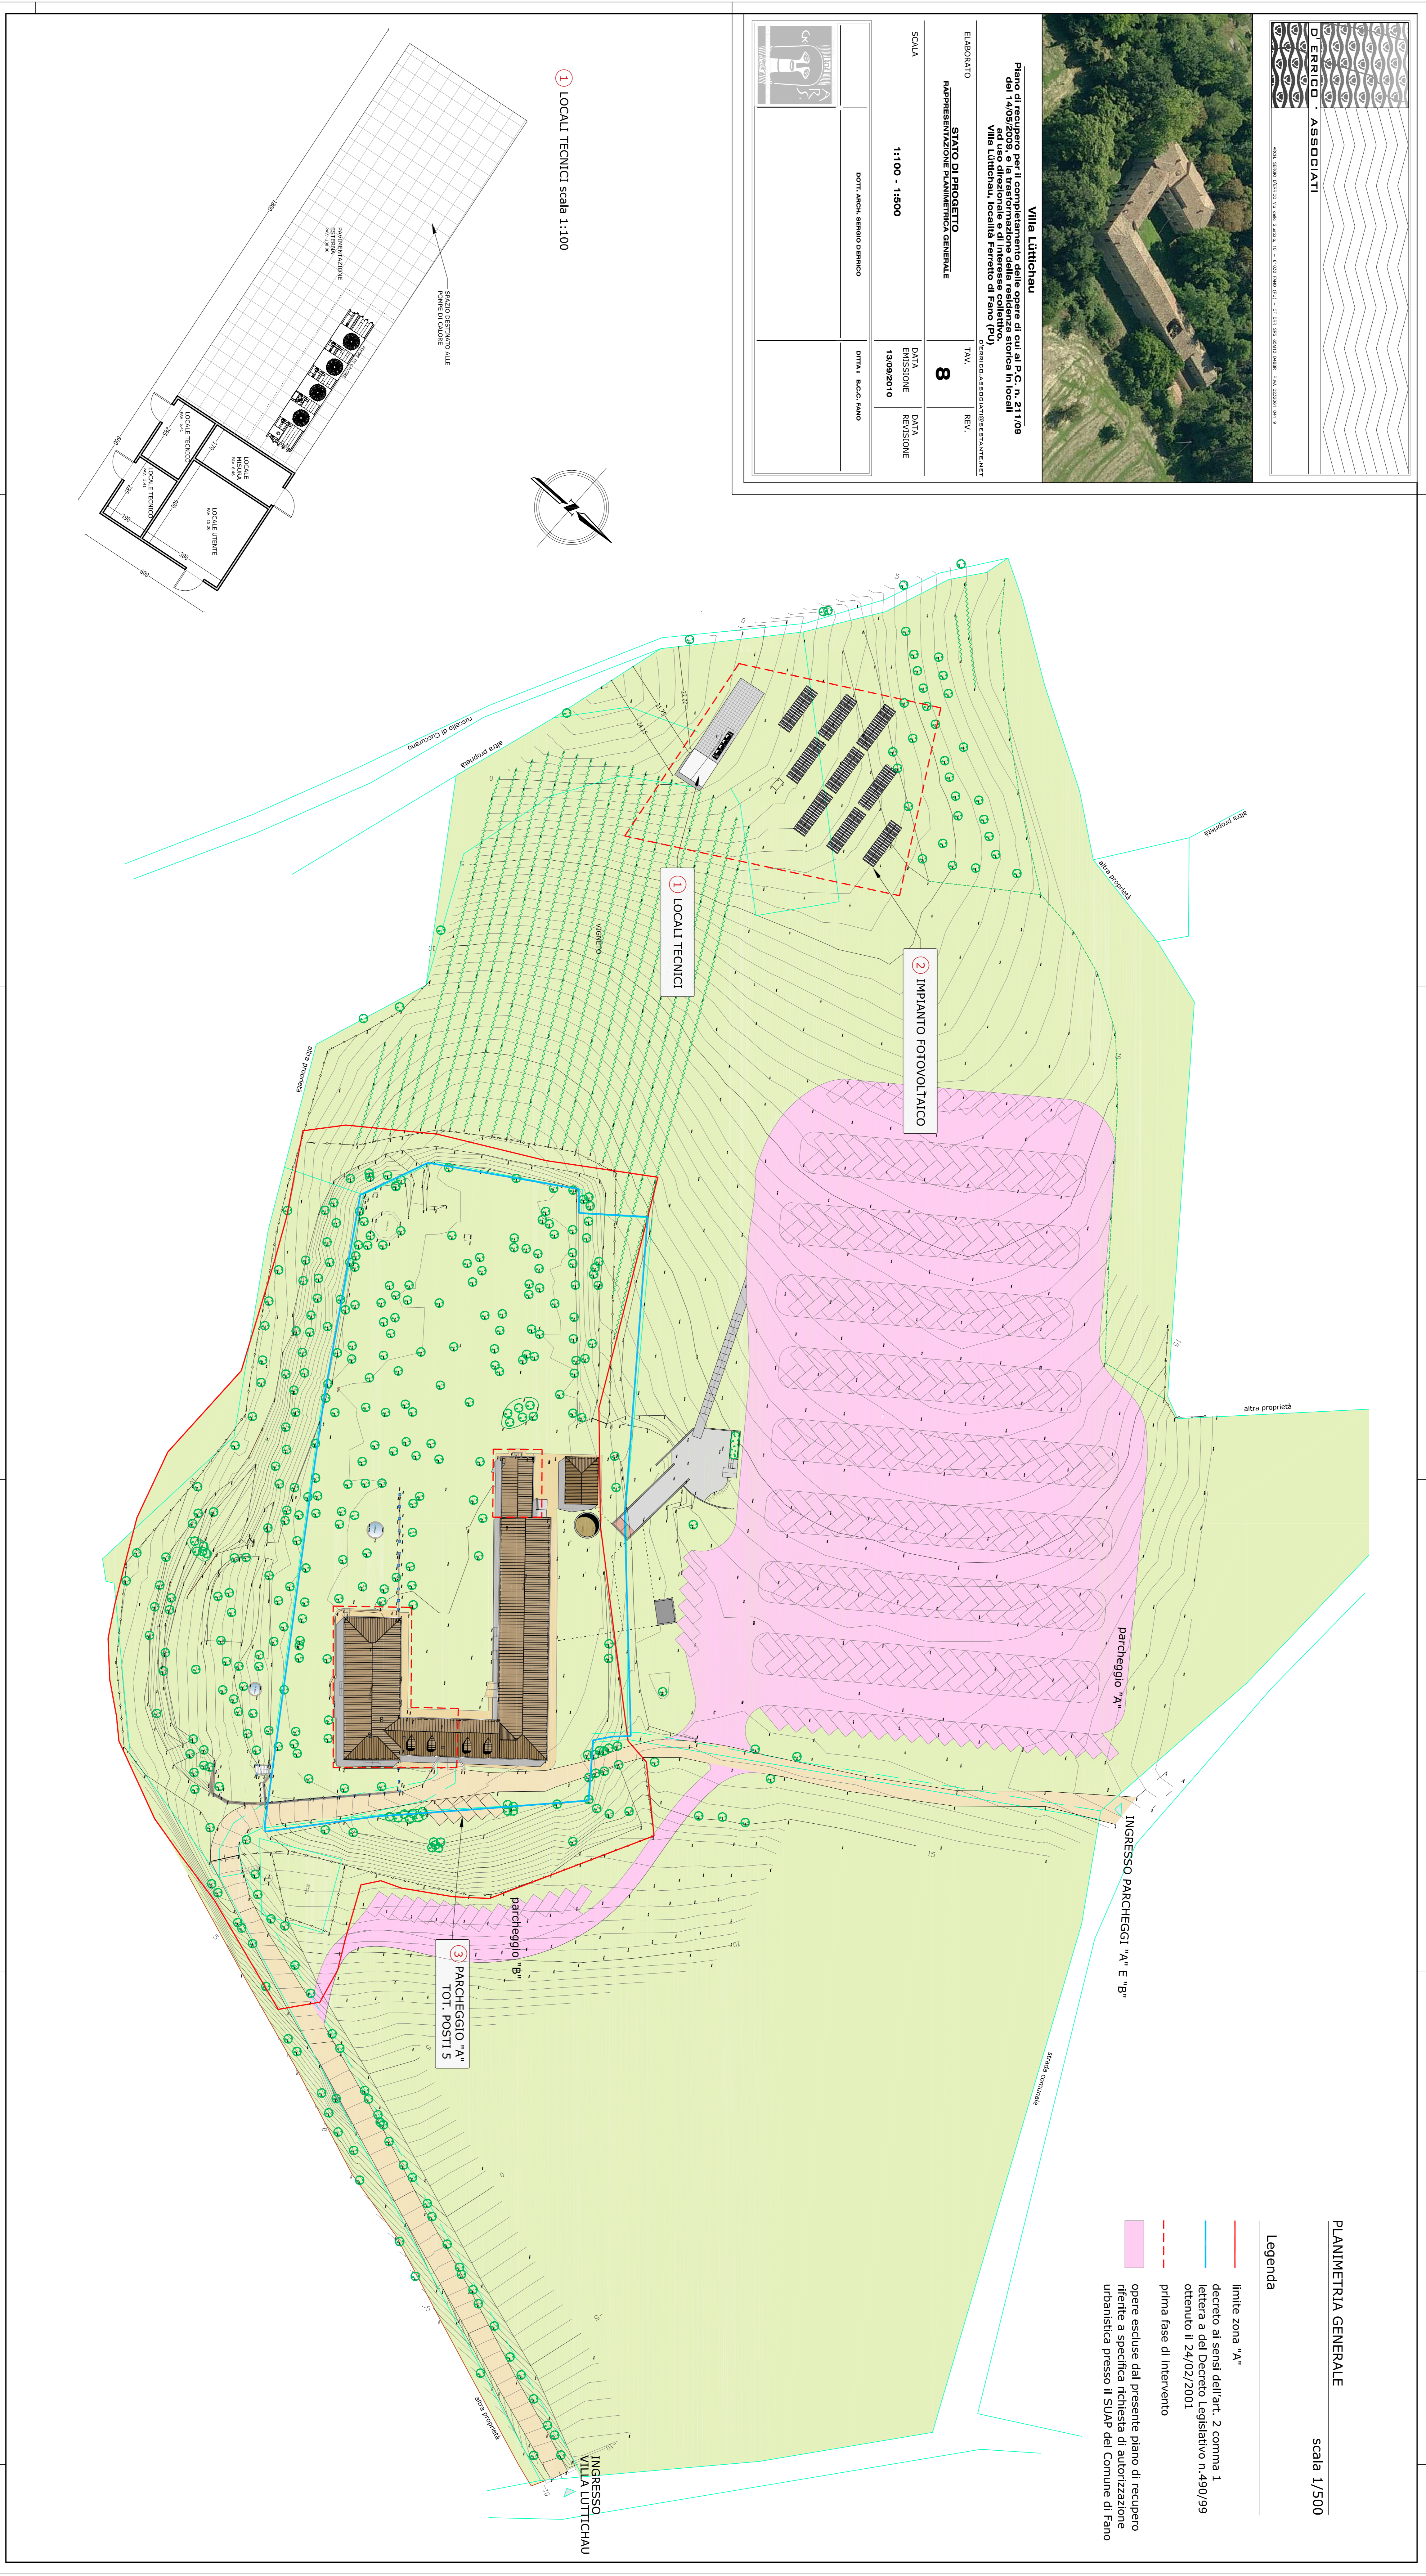

① LOCALI TECNICI scala 1:100

