



ZONA E2 agricole con presenza di valori paesaggistici
LIMITE TUTELA DEL CASALE DEL MINISTRO PER I BENI
LIMITE TUTELA DEL CASALE DEL MINISTRO PER I BENI
ZONA A residenziali storico architettoniche

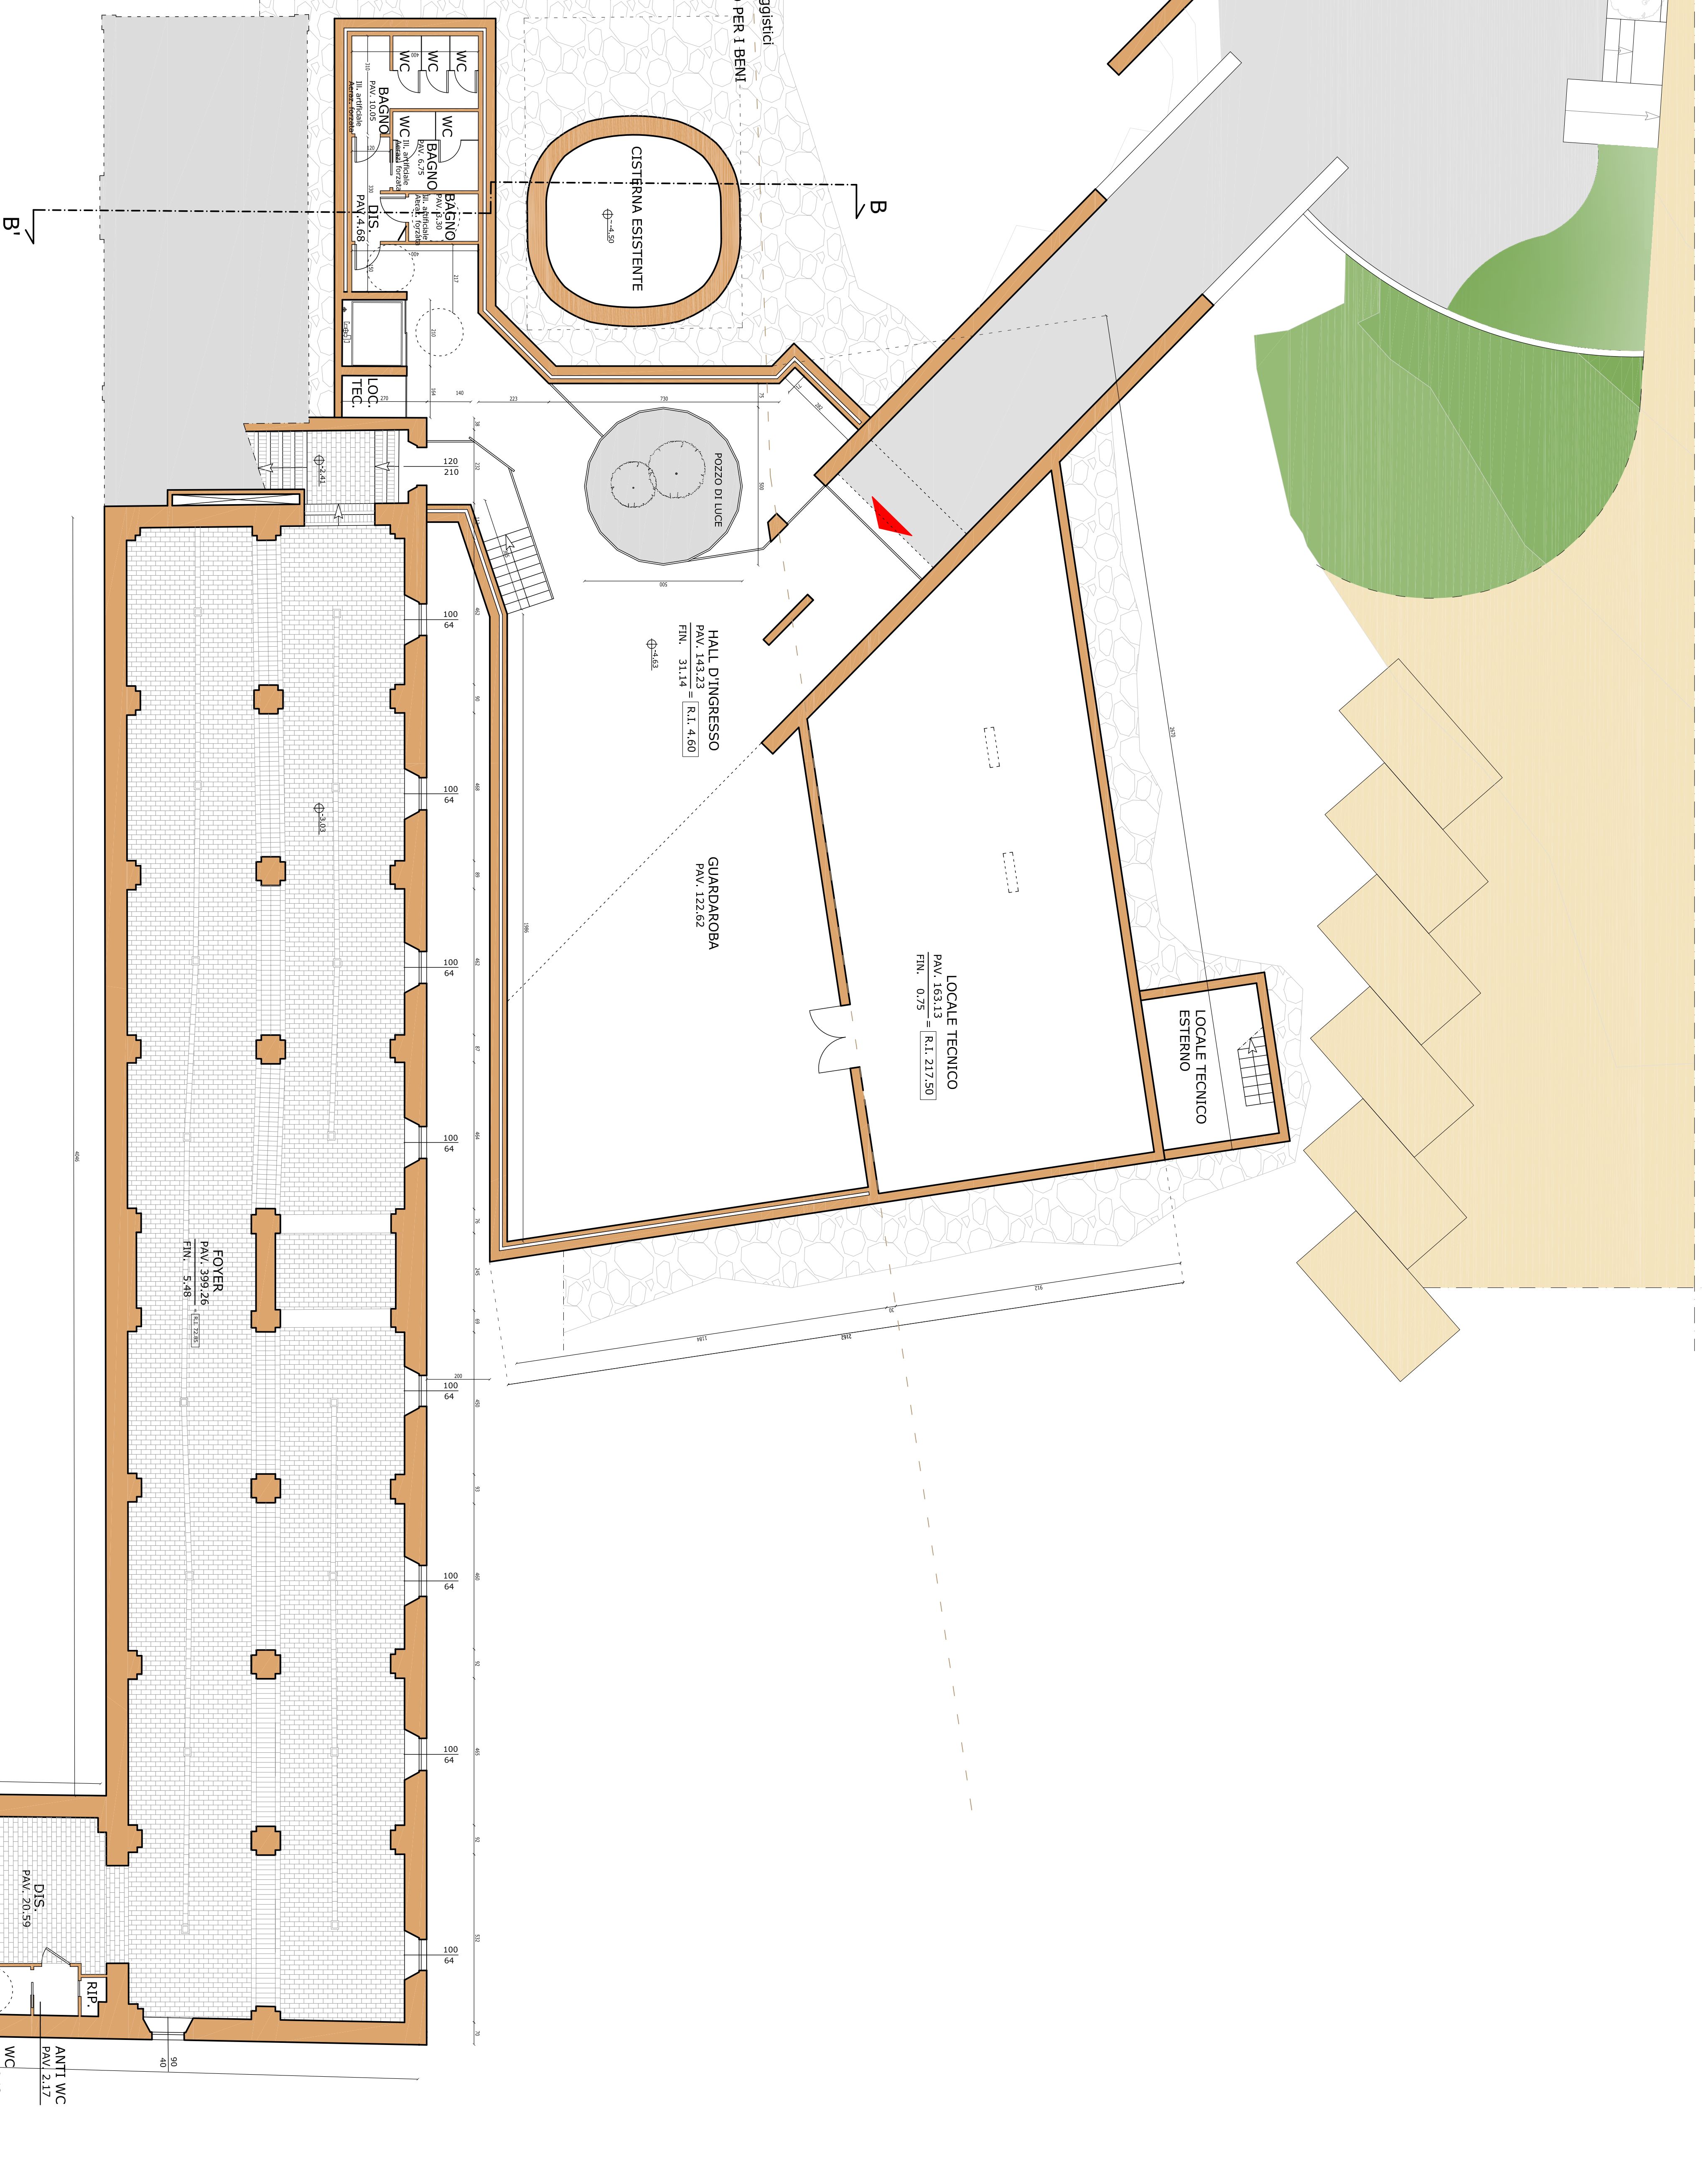

PIANO INTERRATO
SCALA 1:100

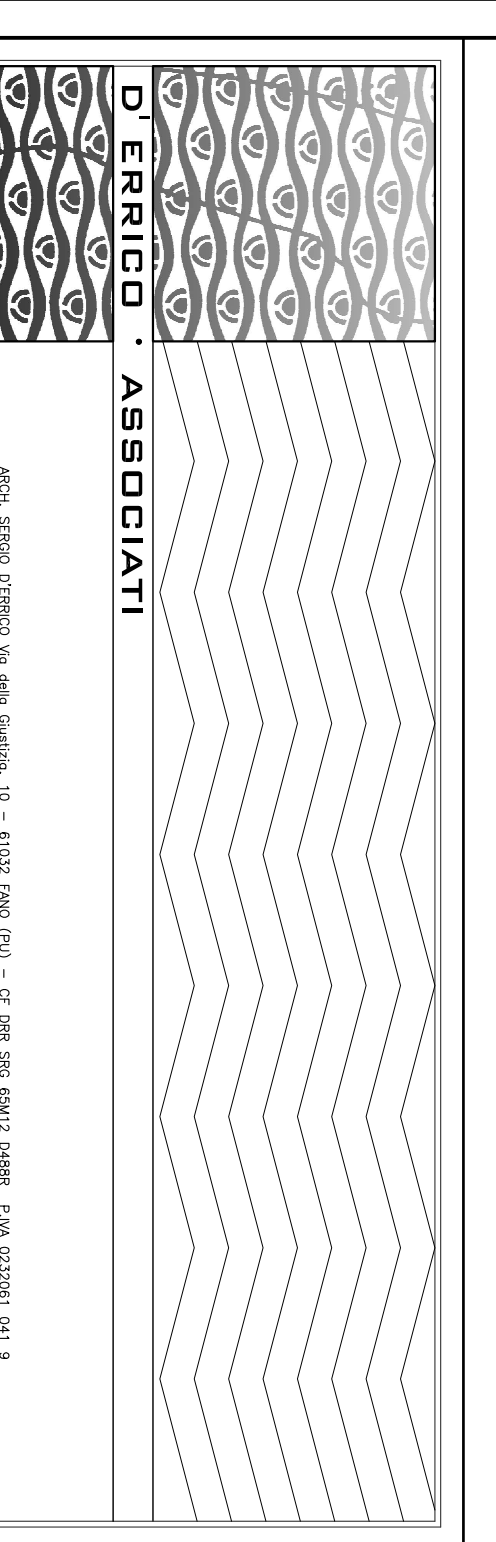

Villa Lottichau
Piano di ricostruzione, il recupero di 2.117 mq. di superficie
del fabbricato e la ricostruzione della residenza a nord
Villa Lottichau, locale Fervento di Fano (PU)

PROGETTO ARCHITETTONICO ED INGENNERIALE
ELABORATO DA

STATO DI PROGETTO

9

SCALA

1:100

DATA
EMMISSIONE
13/09/2010

DATA
ESTENSIONE

PROF. ARCH. ENRICO ENRICO

PROF. ARCH. ENRICO

