



CAPENZA SALA: 150 POSTI CIRCA

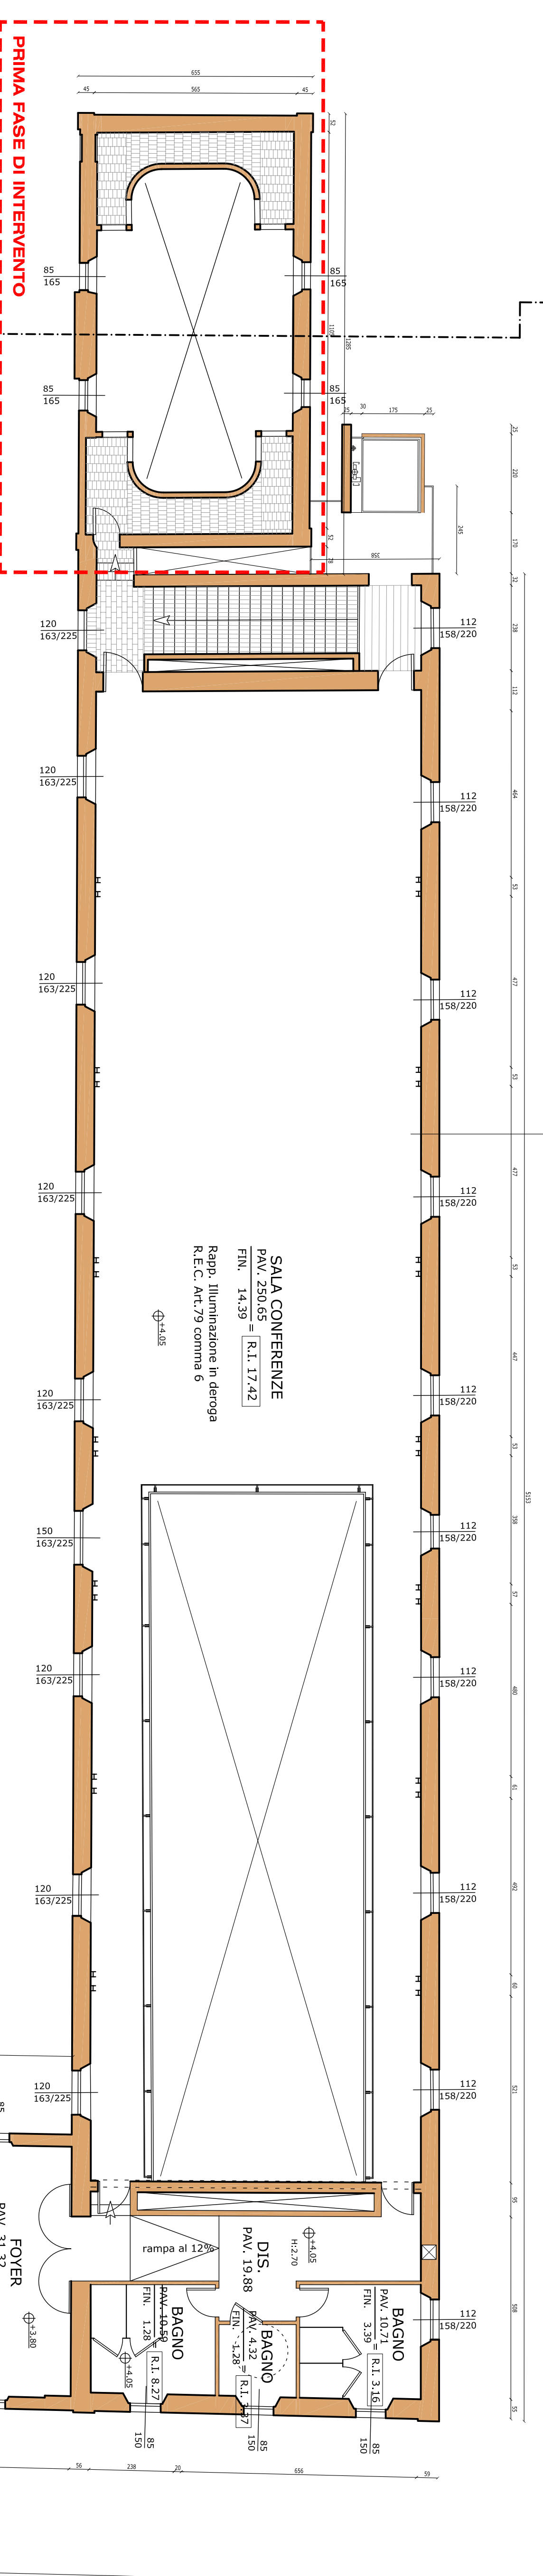

PIANO PRIMO

SCALA 1:100

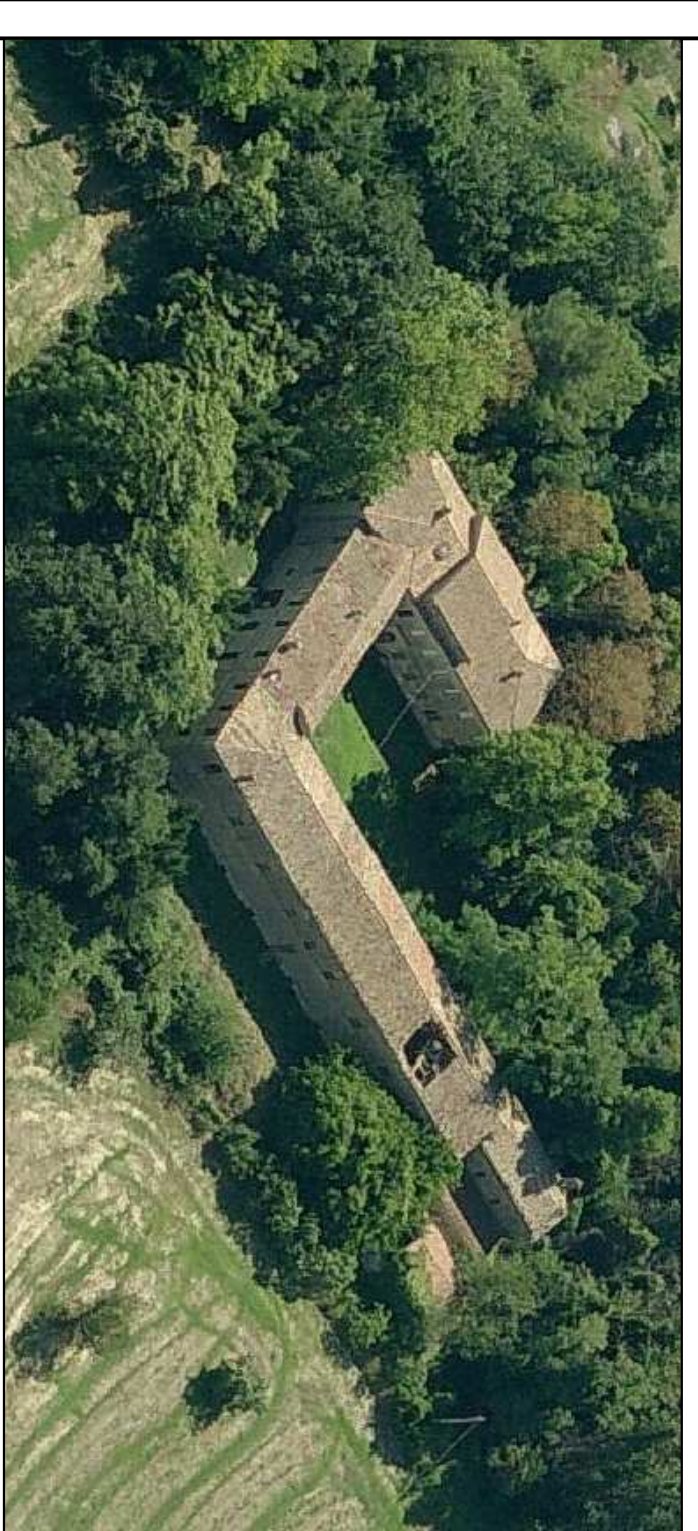


Villa Lurichiana

ELABORATO: **STATO DI PROGETTO**

STADIO: **PRIMA MANO PRIMO E SOTTOTETTO**

SCALA: **1:100**

PROFILI: A&B, M&N

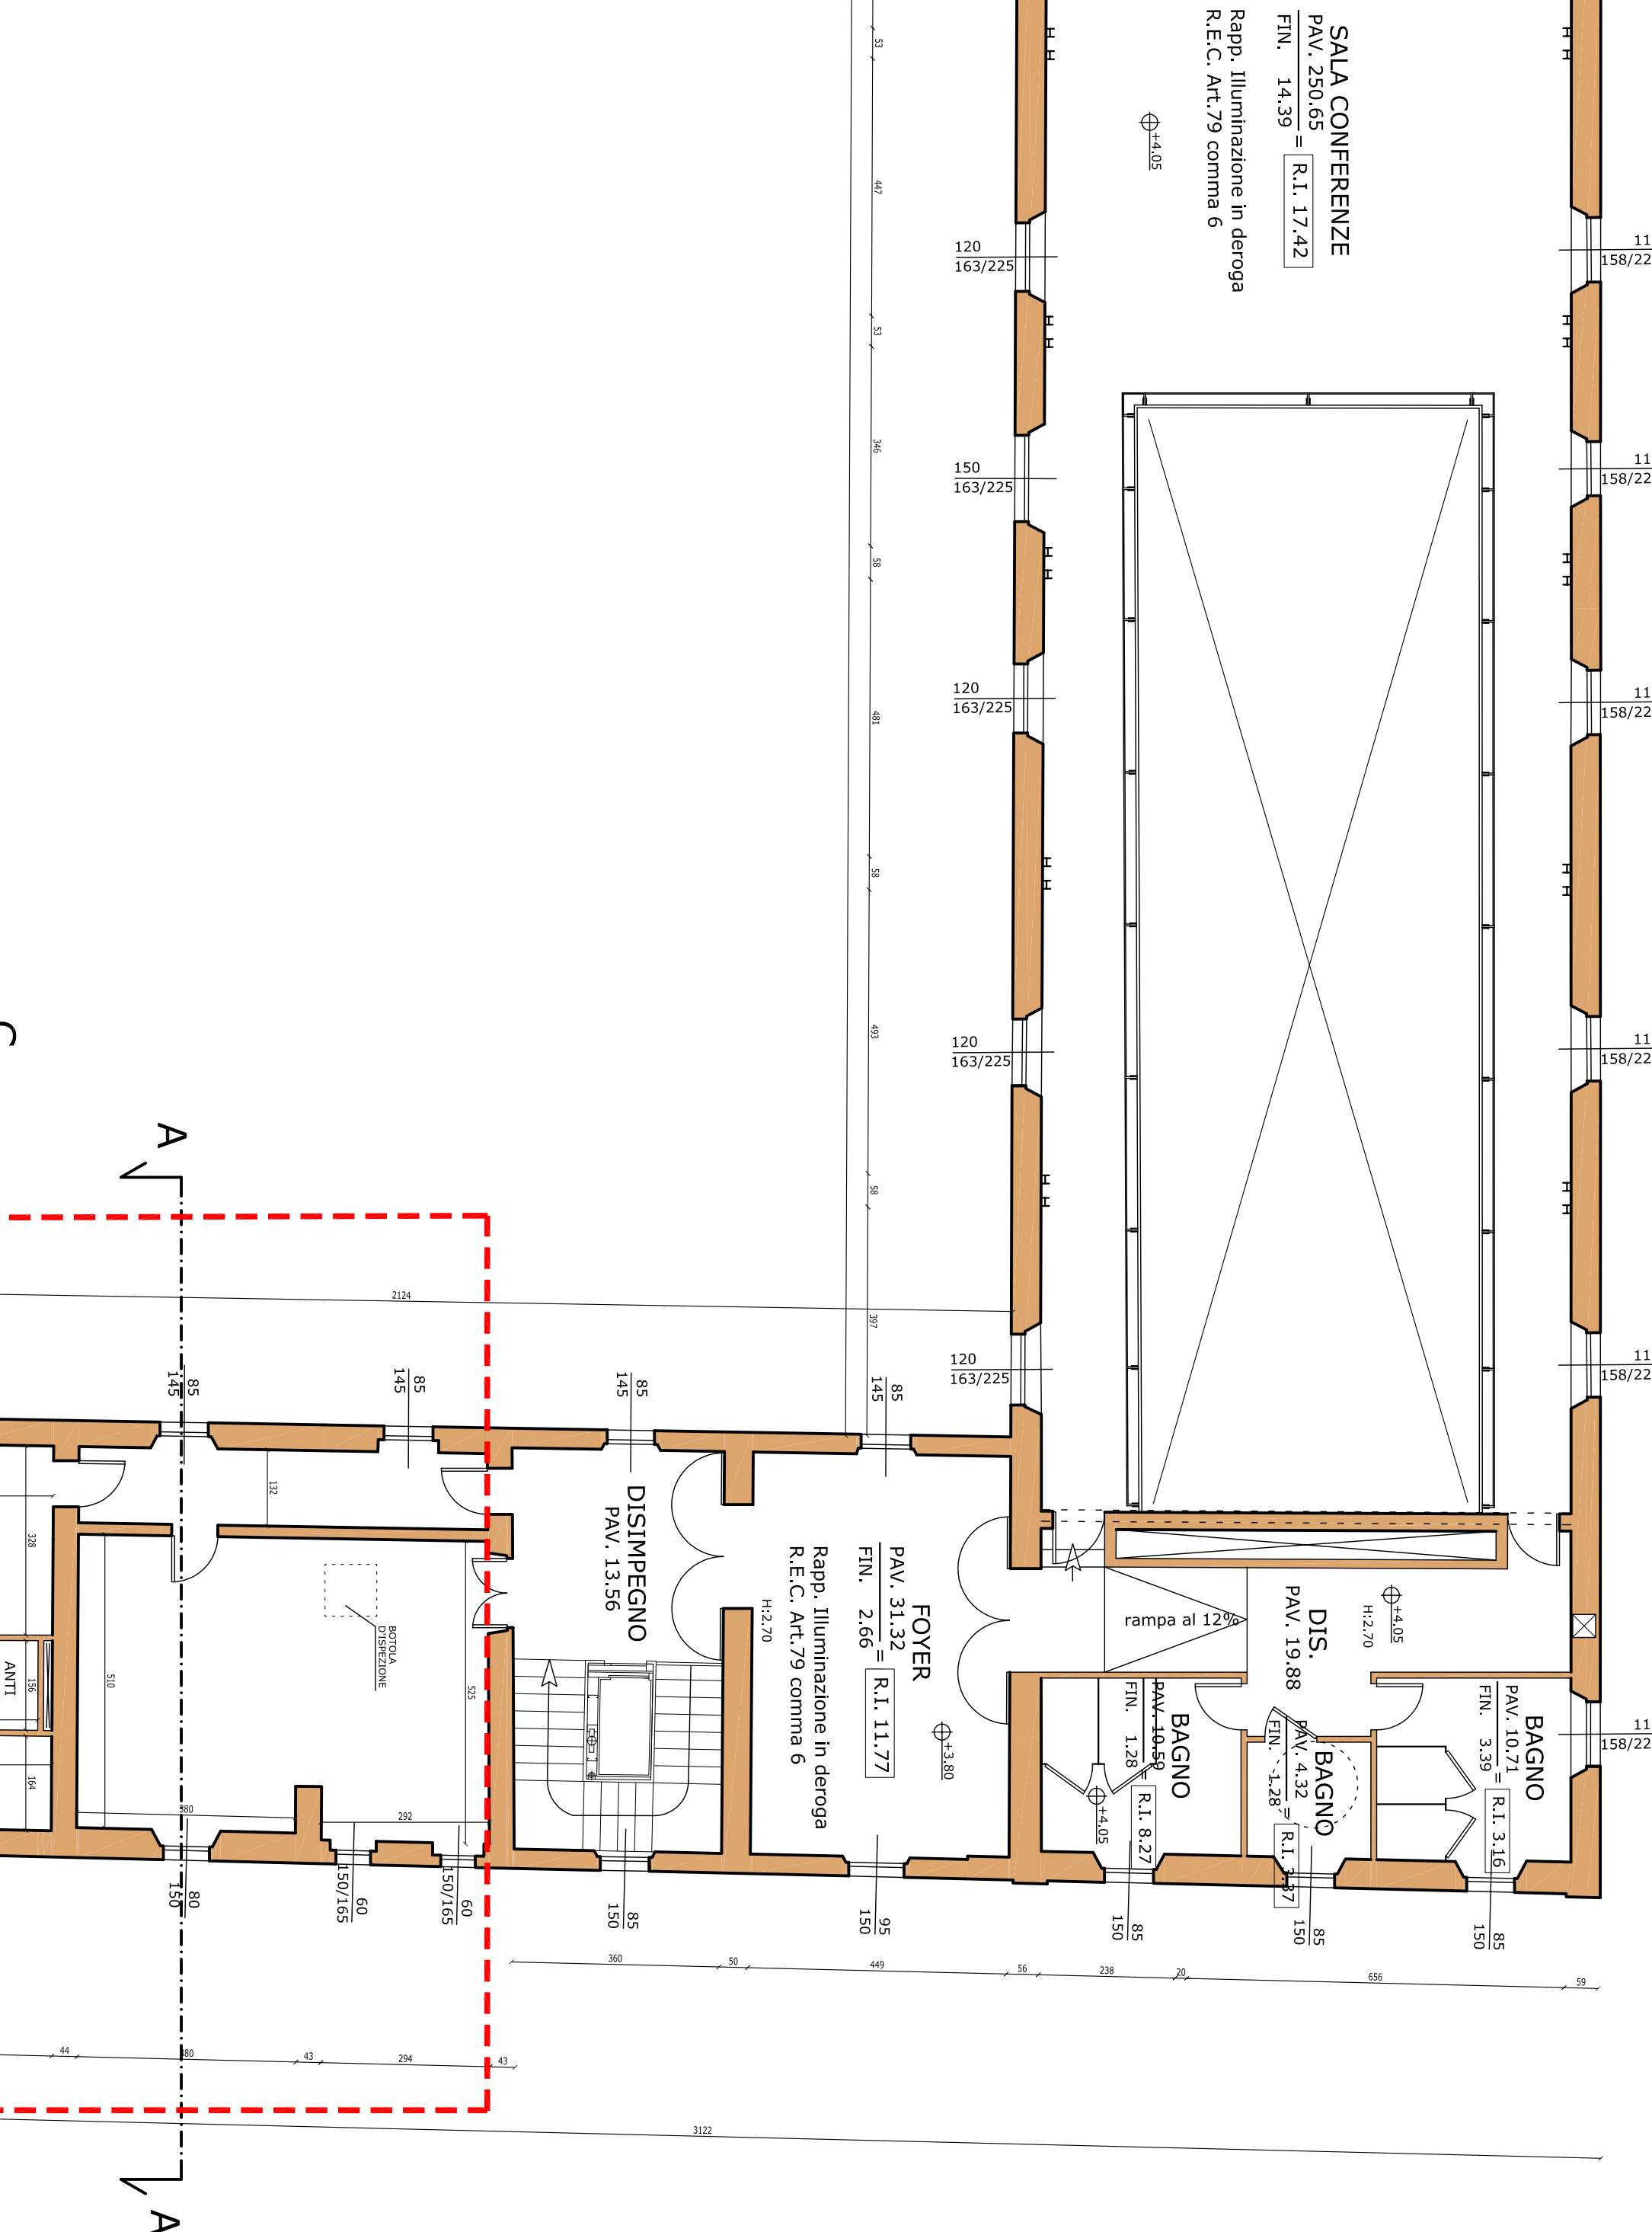

PIANO SOTTOTETTO

SCALA 1:100

