



- LEGENDA**
-  sottotetto in legno
  -  muretto in mattoni
  -  muretto di contenimento in laterizi
  -  muretto di contenimento in laterizi

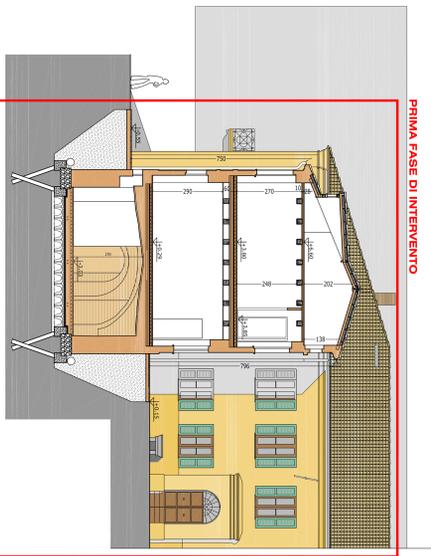


**SEZIONE A-A**  
SCALA 1:100

PRIMA FASE DI INTERVENTO

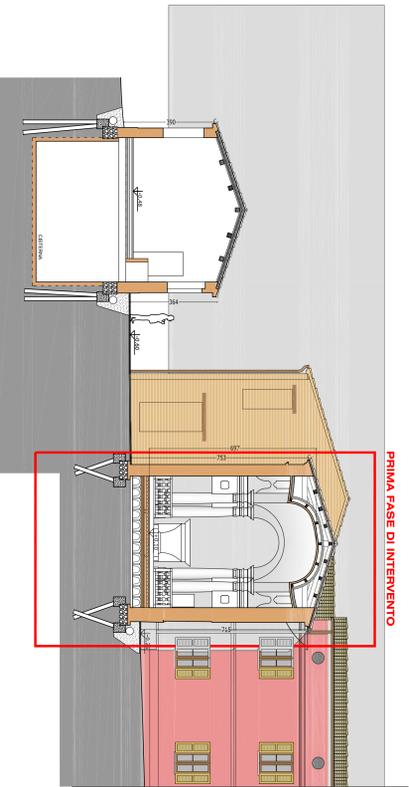

**SEZIONE B-B**  
SCALA 1:100

PRIMA FASE DI INTERVENTO

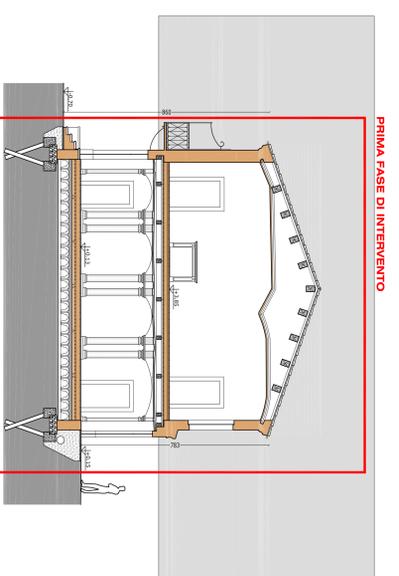


**SEZIONE C-C**  
SCALA 1:100

PRIMA FASE DI INTERVENTO




**Villa Lattichau**  
Piano di recupero per il completamento della opera di cui al P.C. n. 211/98 del 14/05/2009, e la trasformazione della residenza storica in locali Villa Lattichau, località Ferruccio di Fano (PU)


ELABORATO	STATO DI PROGETTO	TRATTO	14	DATA	13/09/2010
SEZIONI - PROSPETTI LOCALI ACCESSORIO	SEZIONI - PROSPETTI LOCALI ACCESSORIO	TRATTO	14	DATA	13/09/2010
SCALA	1:100 / 1:500	TRATTO	14	DATA	13/09/2010

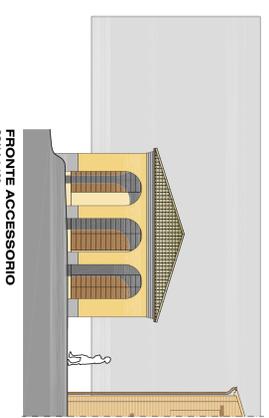


**FRONTE ACCESSORIO**  
SCALA 1:100

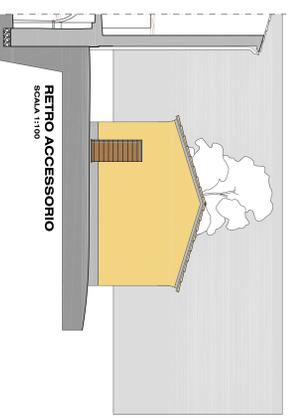


**RETRO ACCESSORIO**  
SCALA 1:100

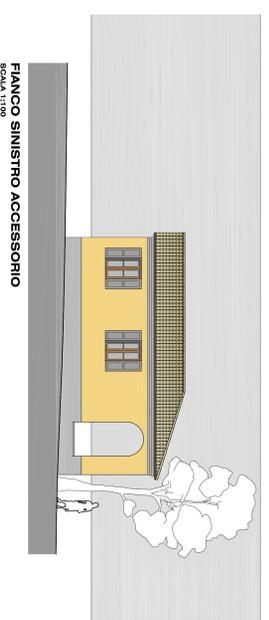


**FIANCO SINISTRO ACCESSORIO**  
SCALA 1:100

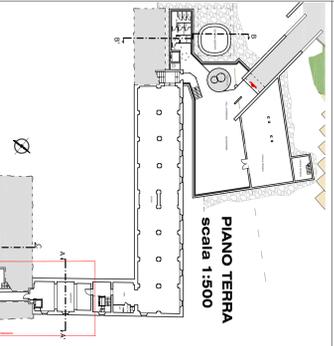


**PIANO TERRA**  
scala 1:500

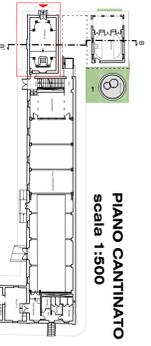


**PIANO CANTINATO**  
scala 1:500

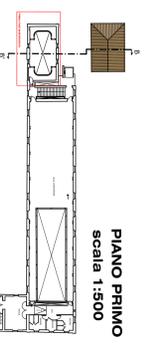

**PIANO PRIMO**  
scala 1:500

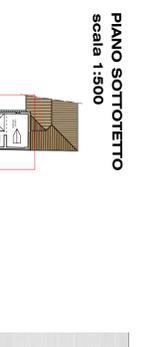

**PIANO SOTTOTETTO**  
scala 1:500

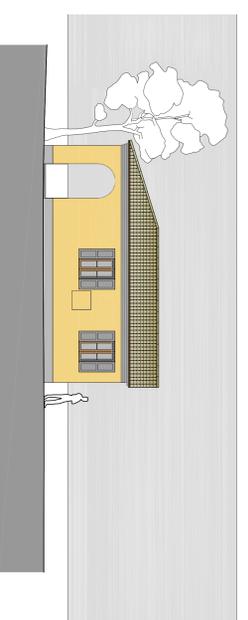

**FIANCO DESTRO ACCESSORIO**  
SCALA 1:100