
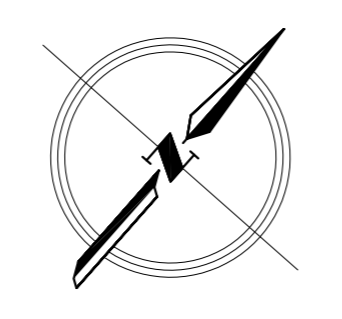
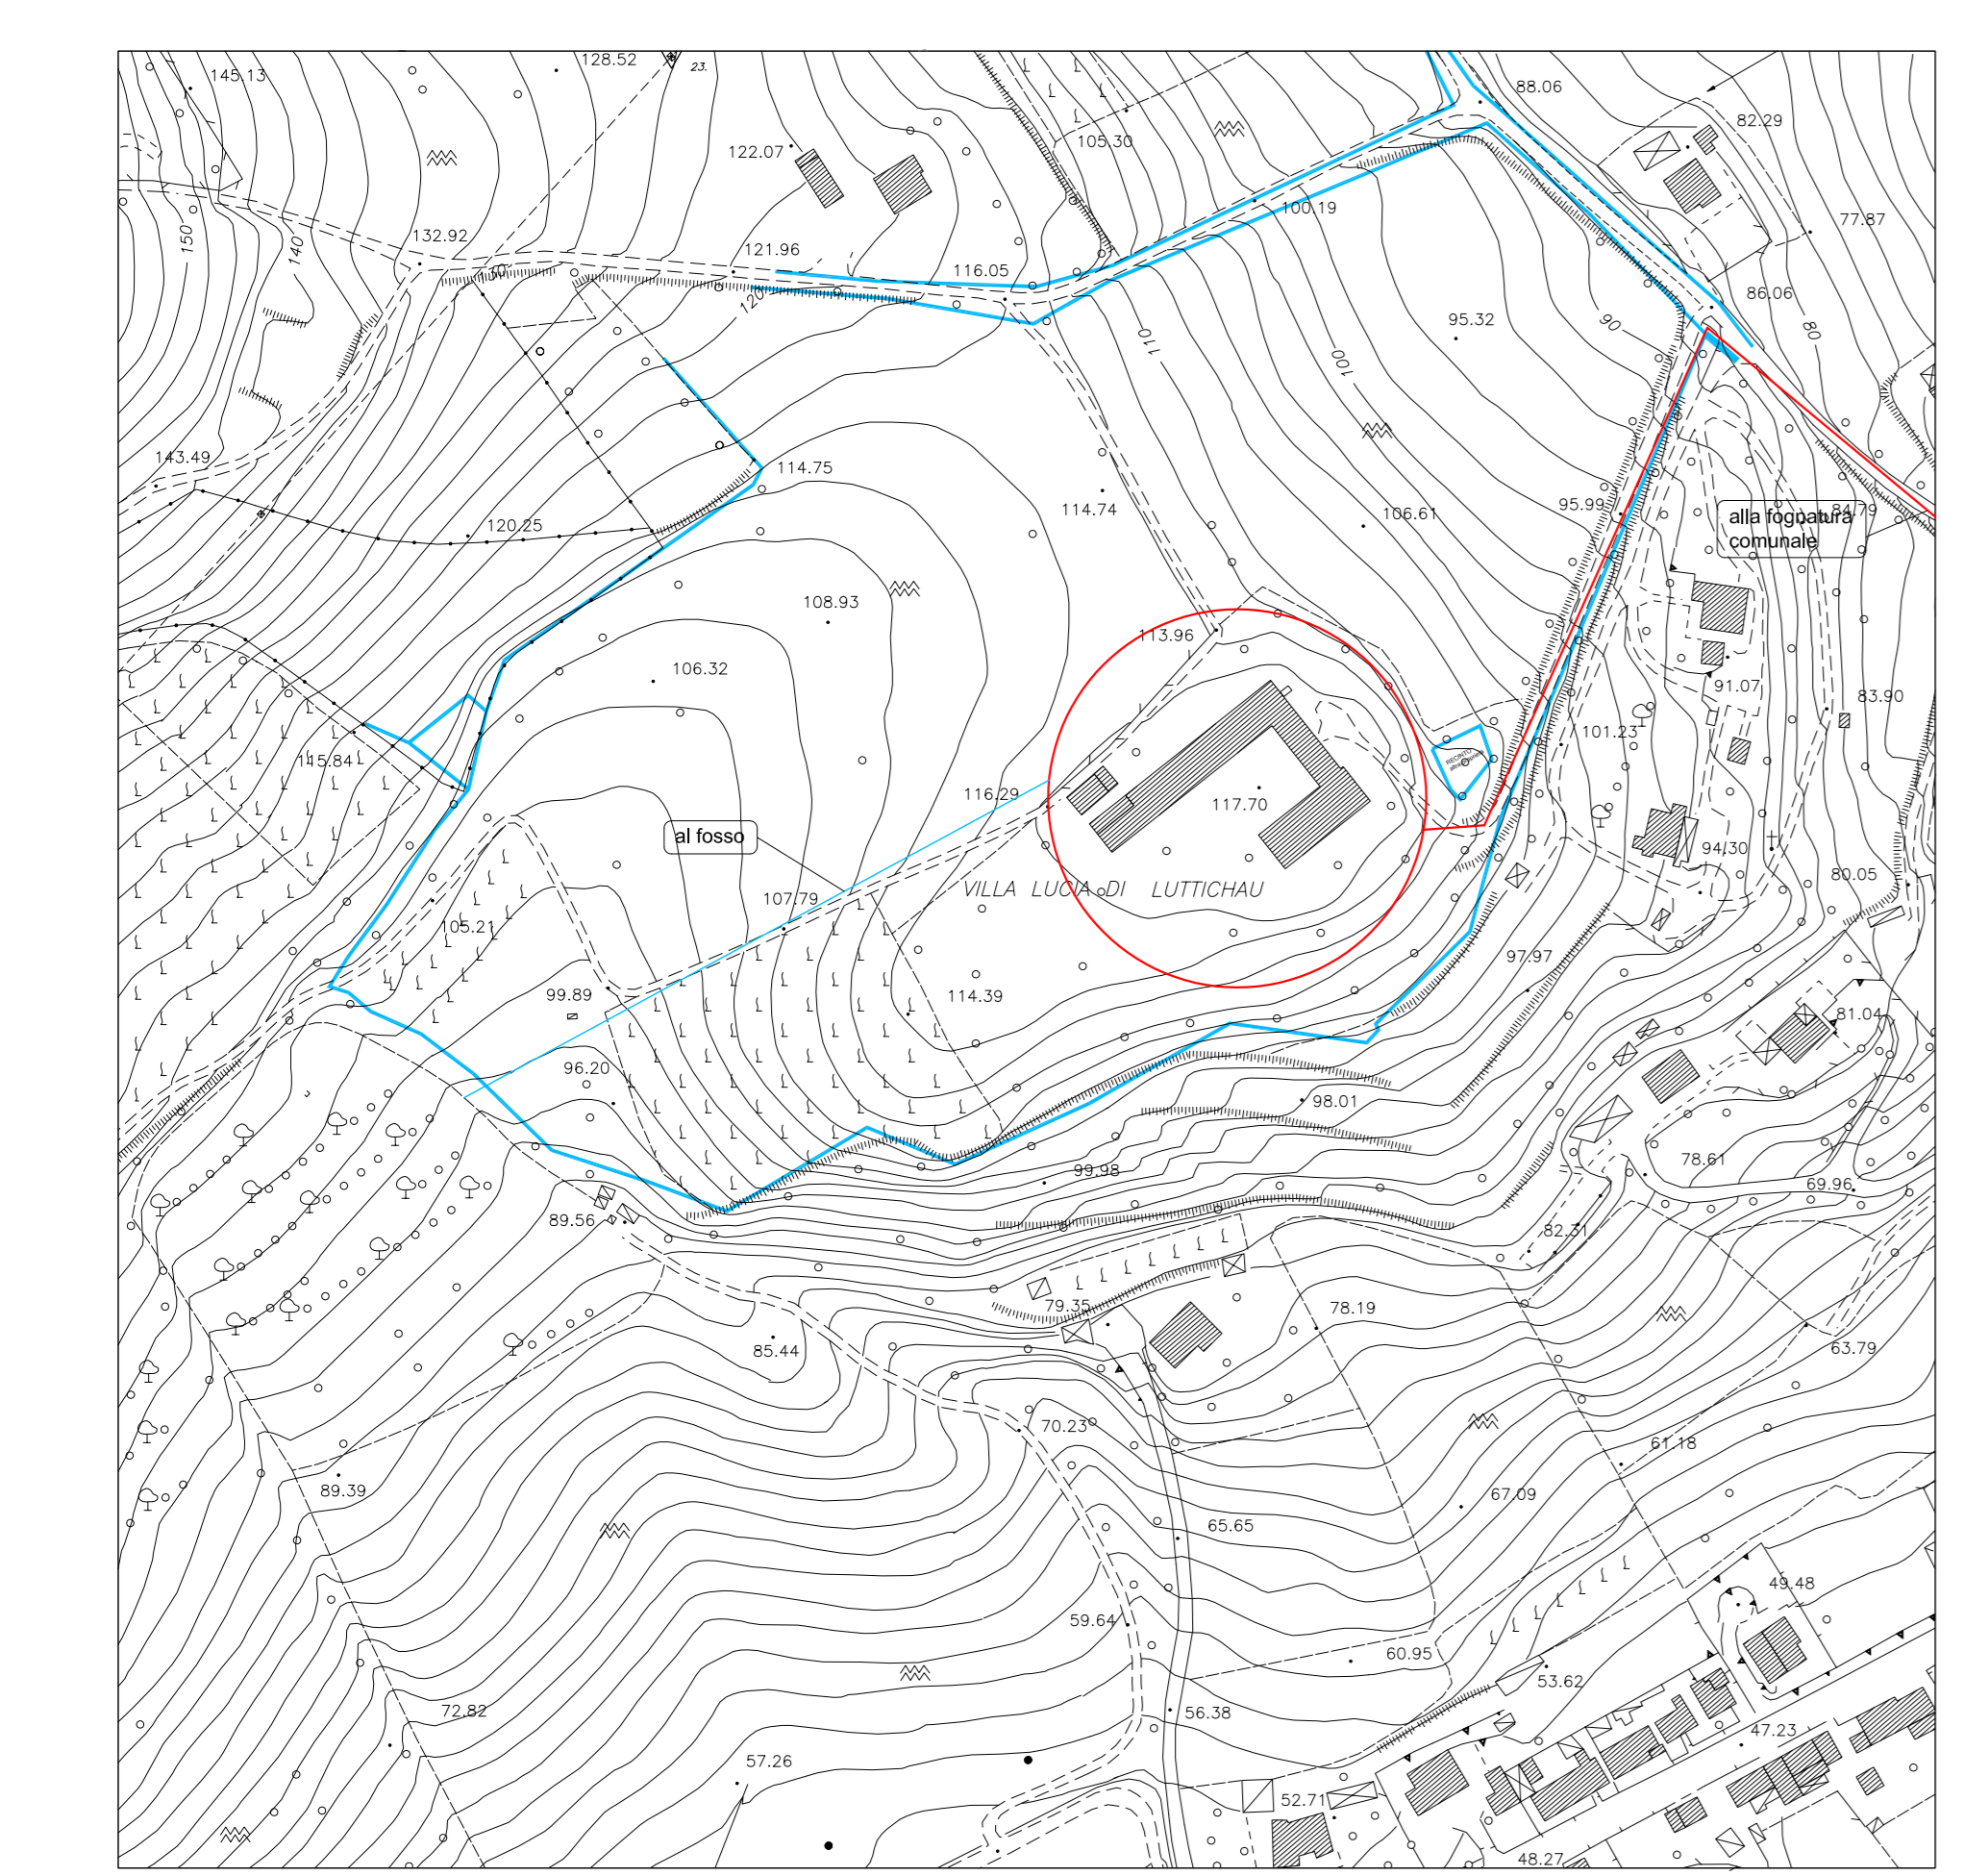
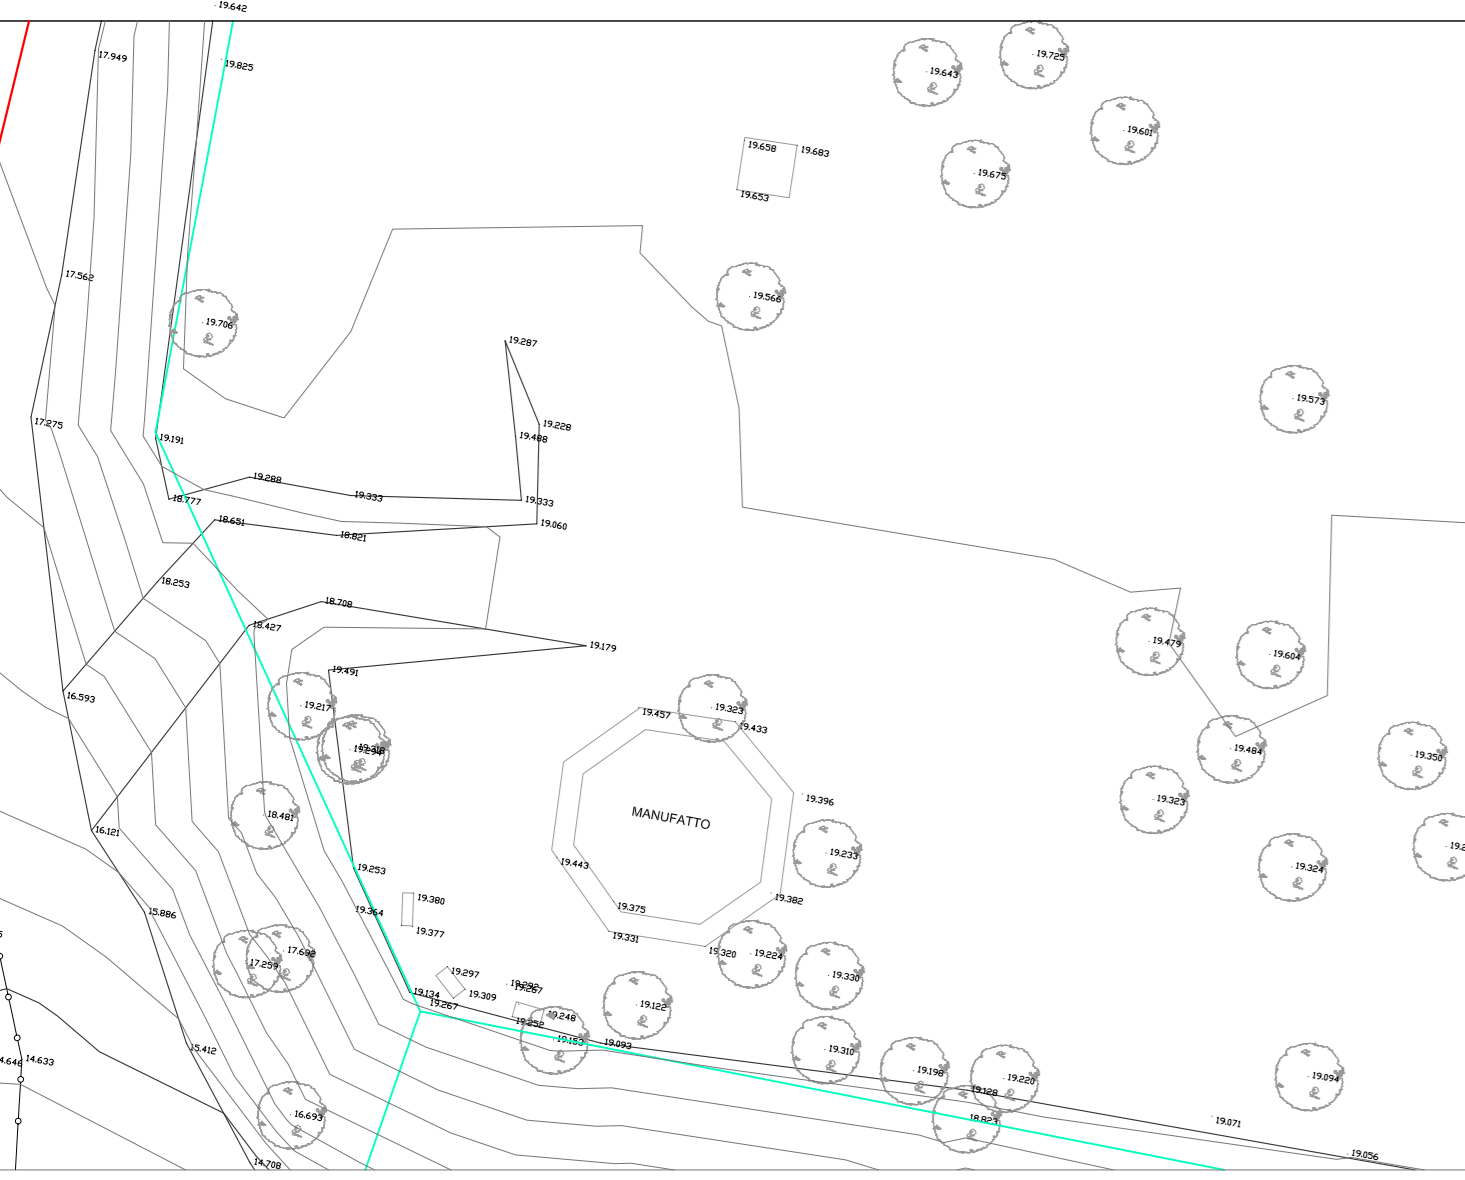


**Villa Lüttichau**  
 Piano di recupero per il completamento delle opere di cui al P.C. n. 211/09 del 14/05/2009, e la trasformazione della residenza storica in locali ad uso direzionale e di interesse collettivo.  
 Villa Lüttichau, località Ferretto di Fano (PU)

ELABORATO	STATO DI PROGETTO SCHEMA FOGNATURE	TAV.	REV.
SCALA	1:200 - 1:2000	DATA EMISSIONE	DATA REVISIONE
DOTT. ARCH. SERGIO D'ERICO		DATA: 13/09/2010	
DITA: B.G.C. FANO			

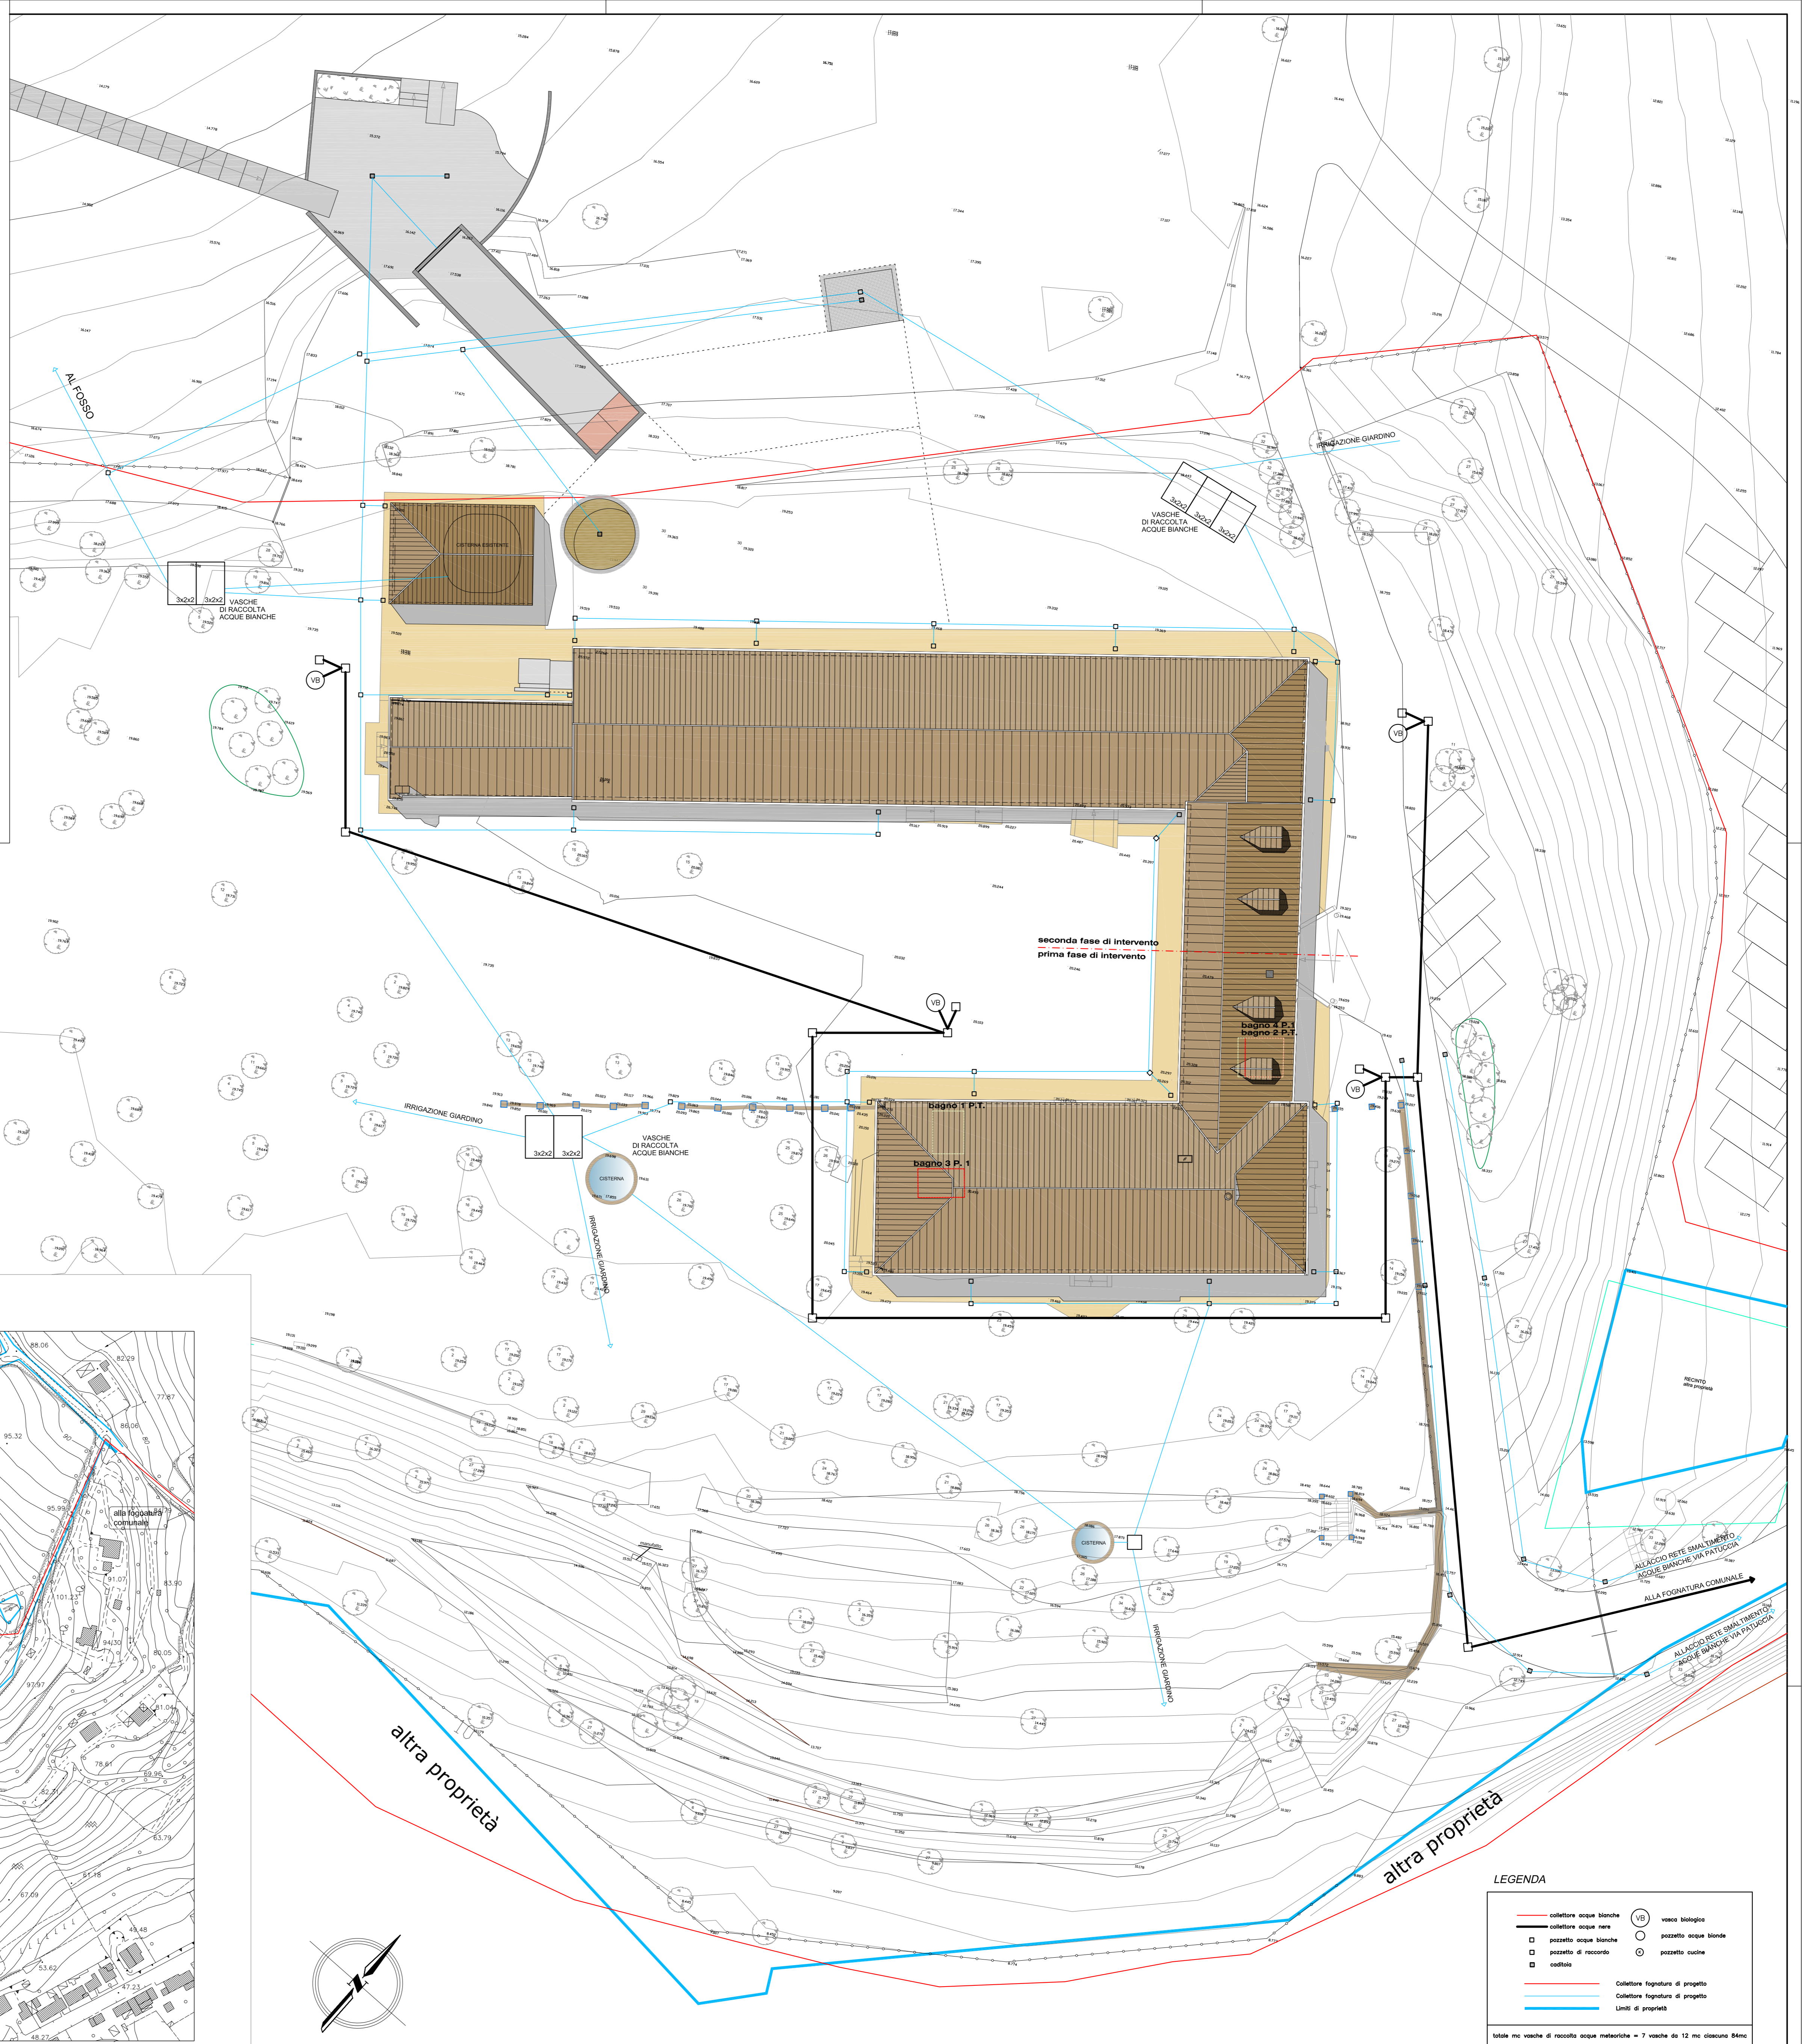

**LEGENDA**

	collettori acque bianche		pozzetti acque bianche
	collettori acque nere		pozzetti acque nere
	pozzetti di recupero		pozzetti acque
	costrutti		Collettori fognaure di progetto
	Collettori fognaure di progetto		Linee di progetto
	Linee di progetto		Linee di progetto

Scala in scala di riduzione senza autorizzazione = 1: scala da 1:2000 a 1:20000