

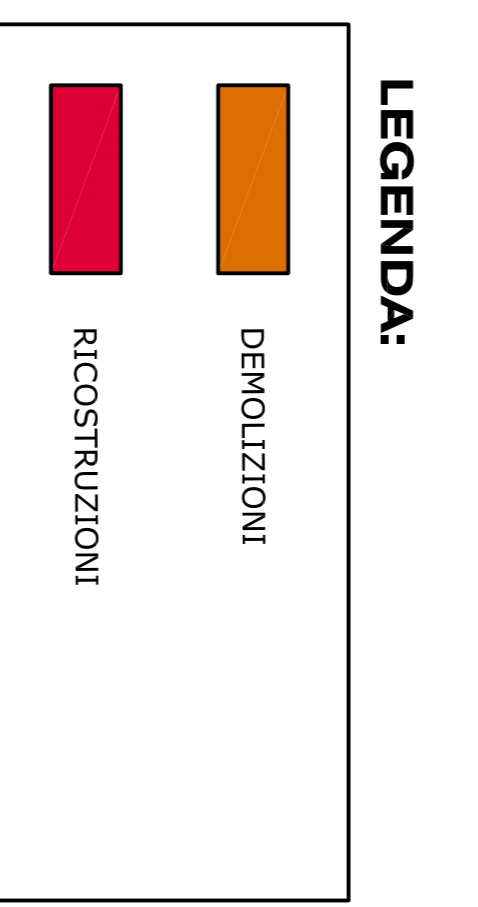


ZONA E2 agricola con presenza di valori paesaggistici
 LIMITE TUTELA DEI DISCRETI DEL MINISTERO PER I BENI
 E LE ATTIVITÀ CULTURALI DEL 24.02.2001
 ZONA A residenzial storico artistico

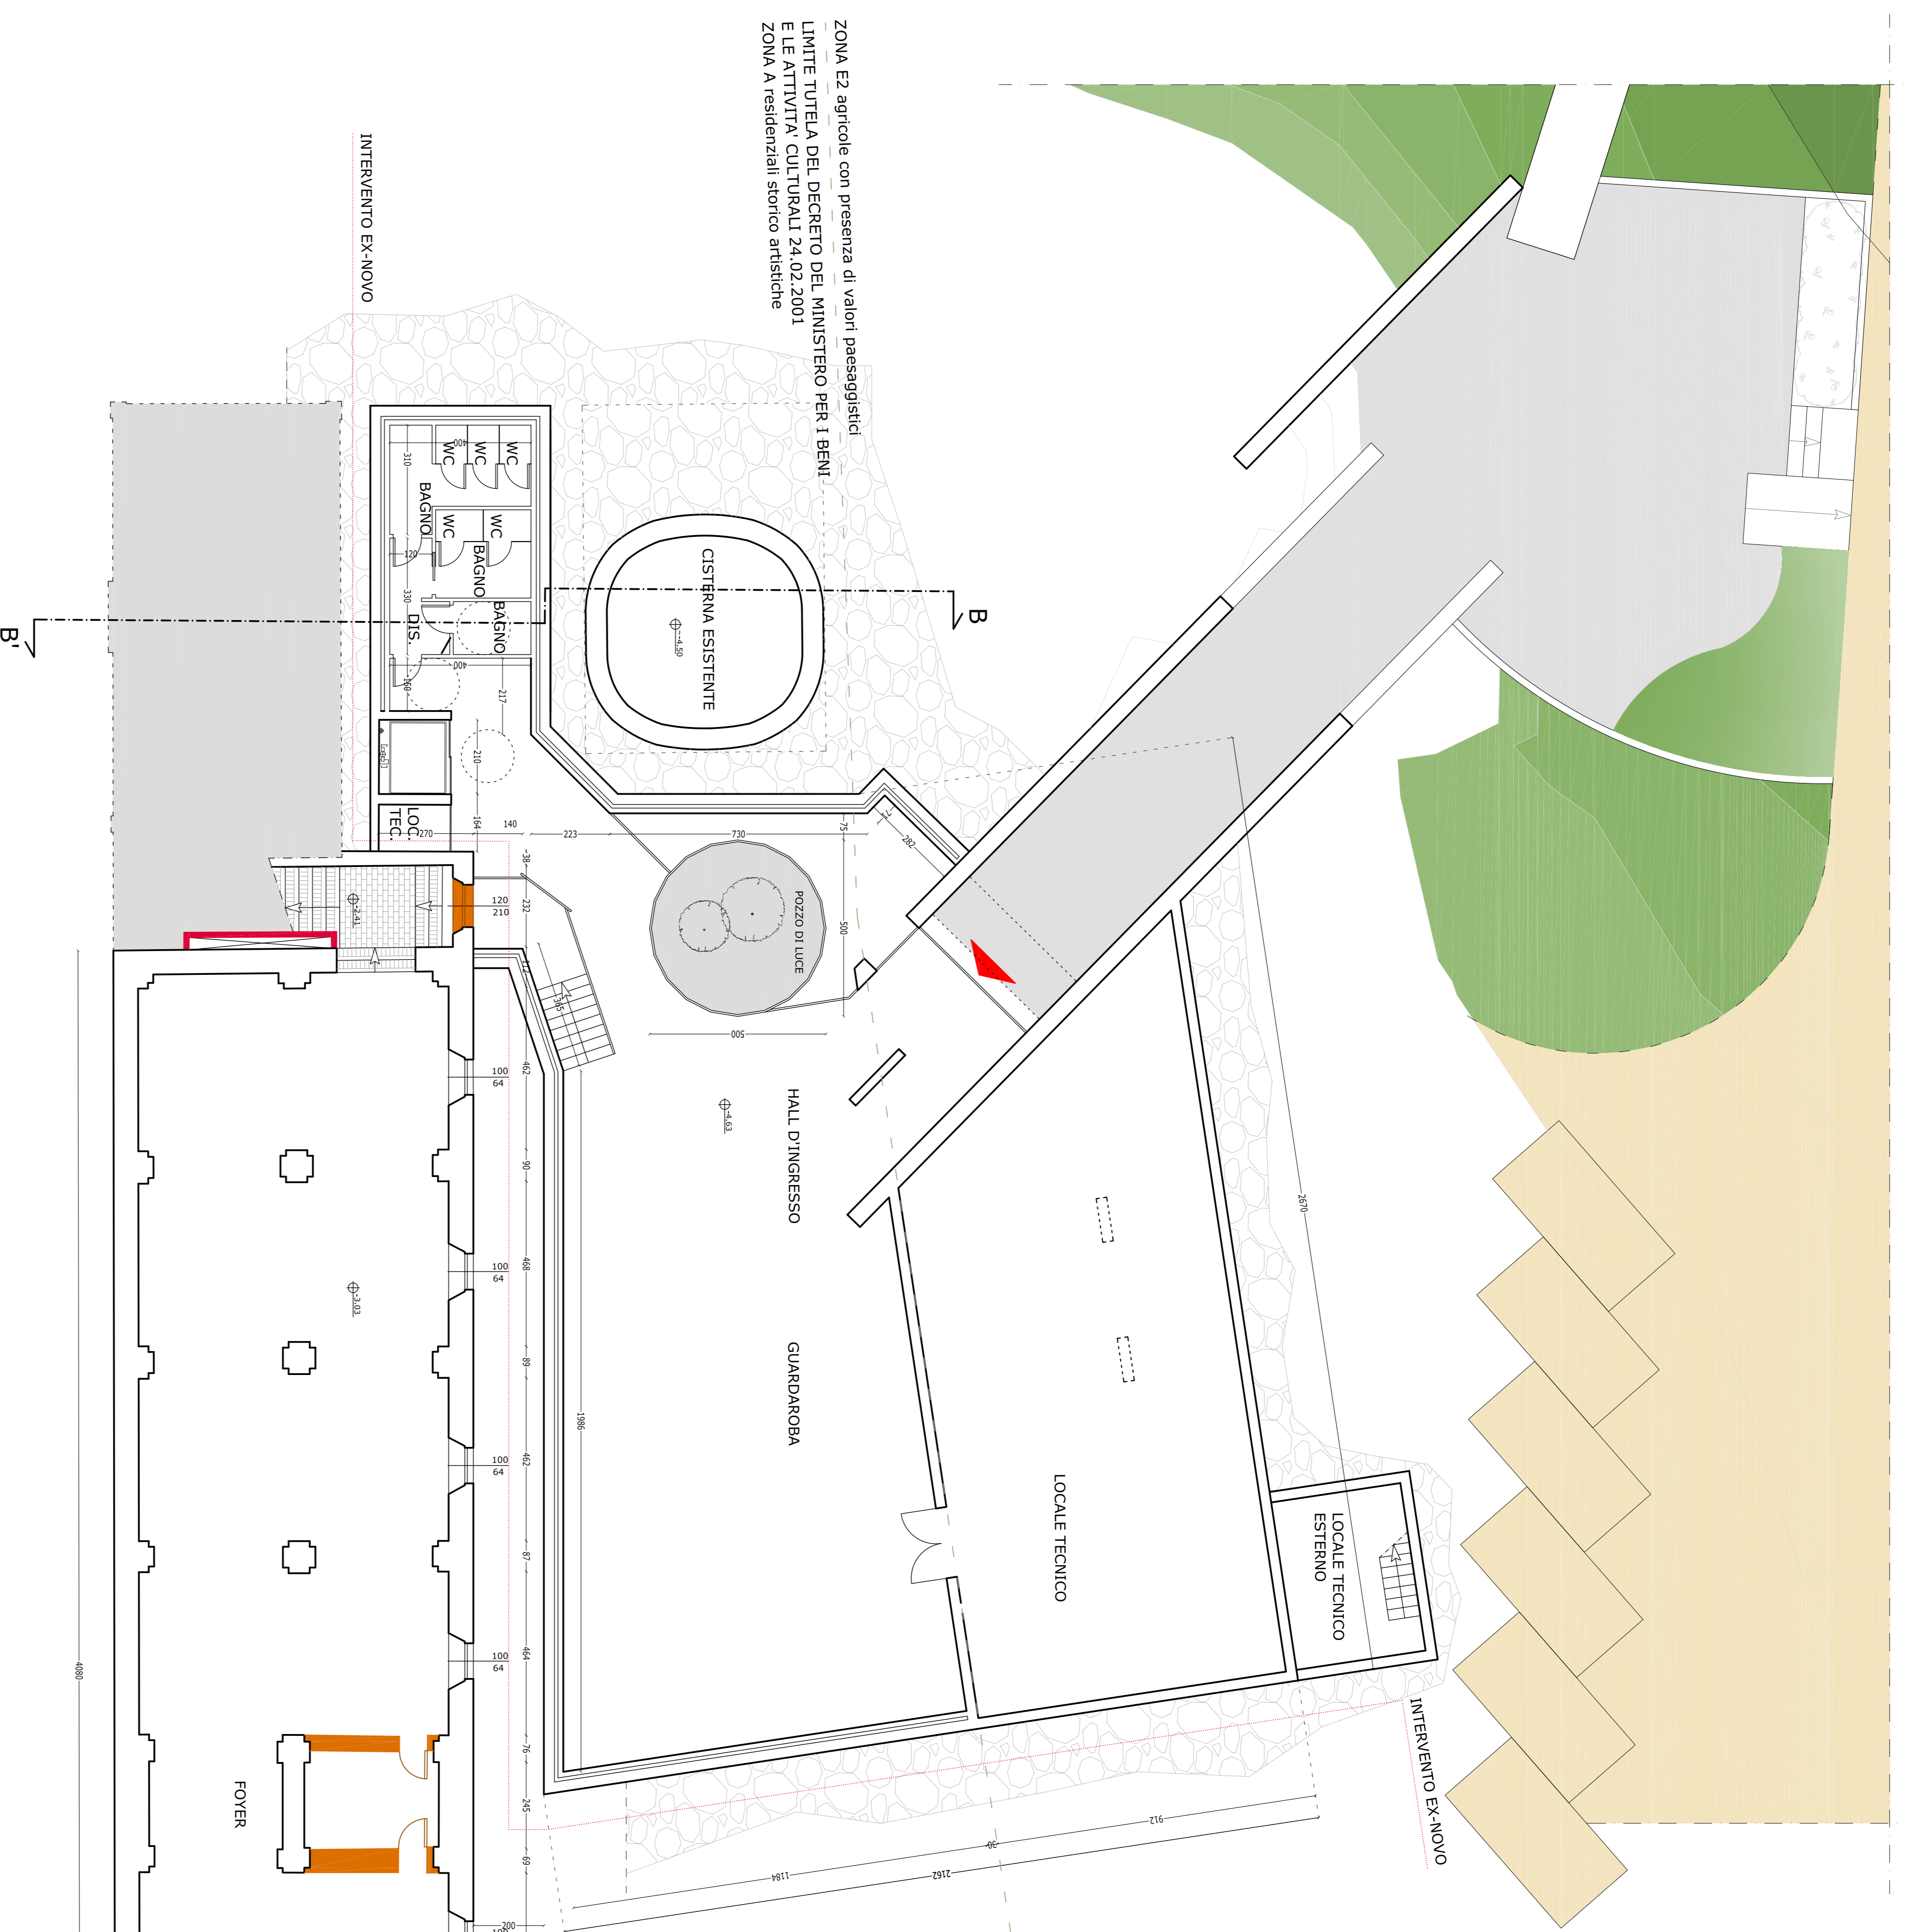

PIANO INTERRATO
 SCALA 1:100

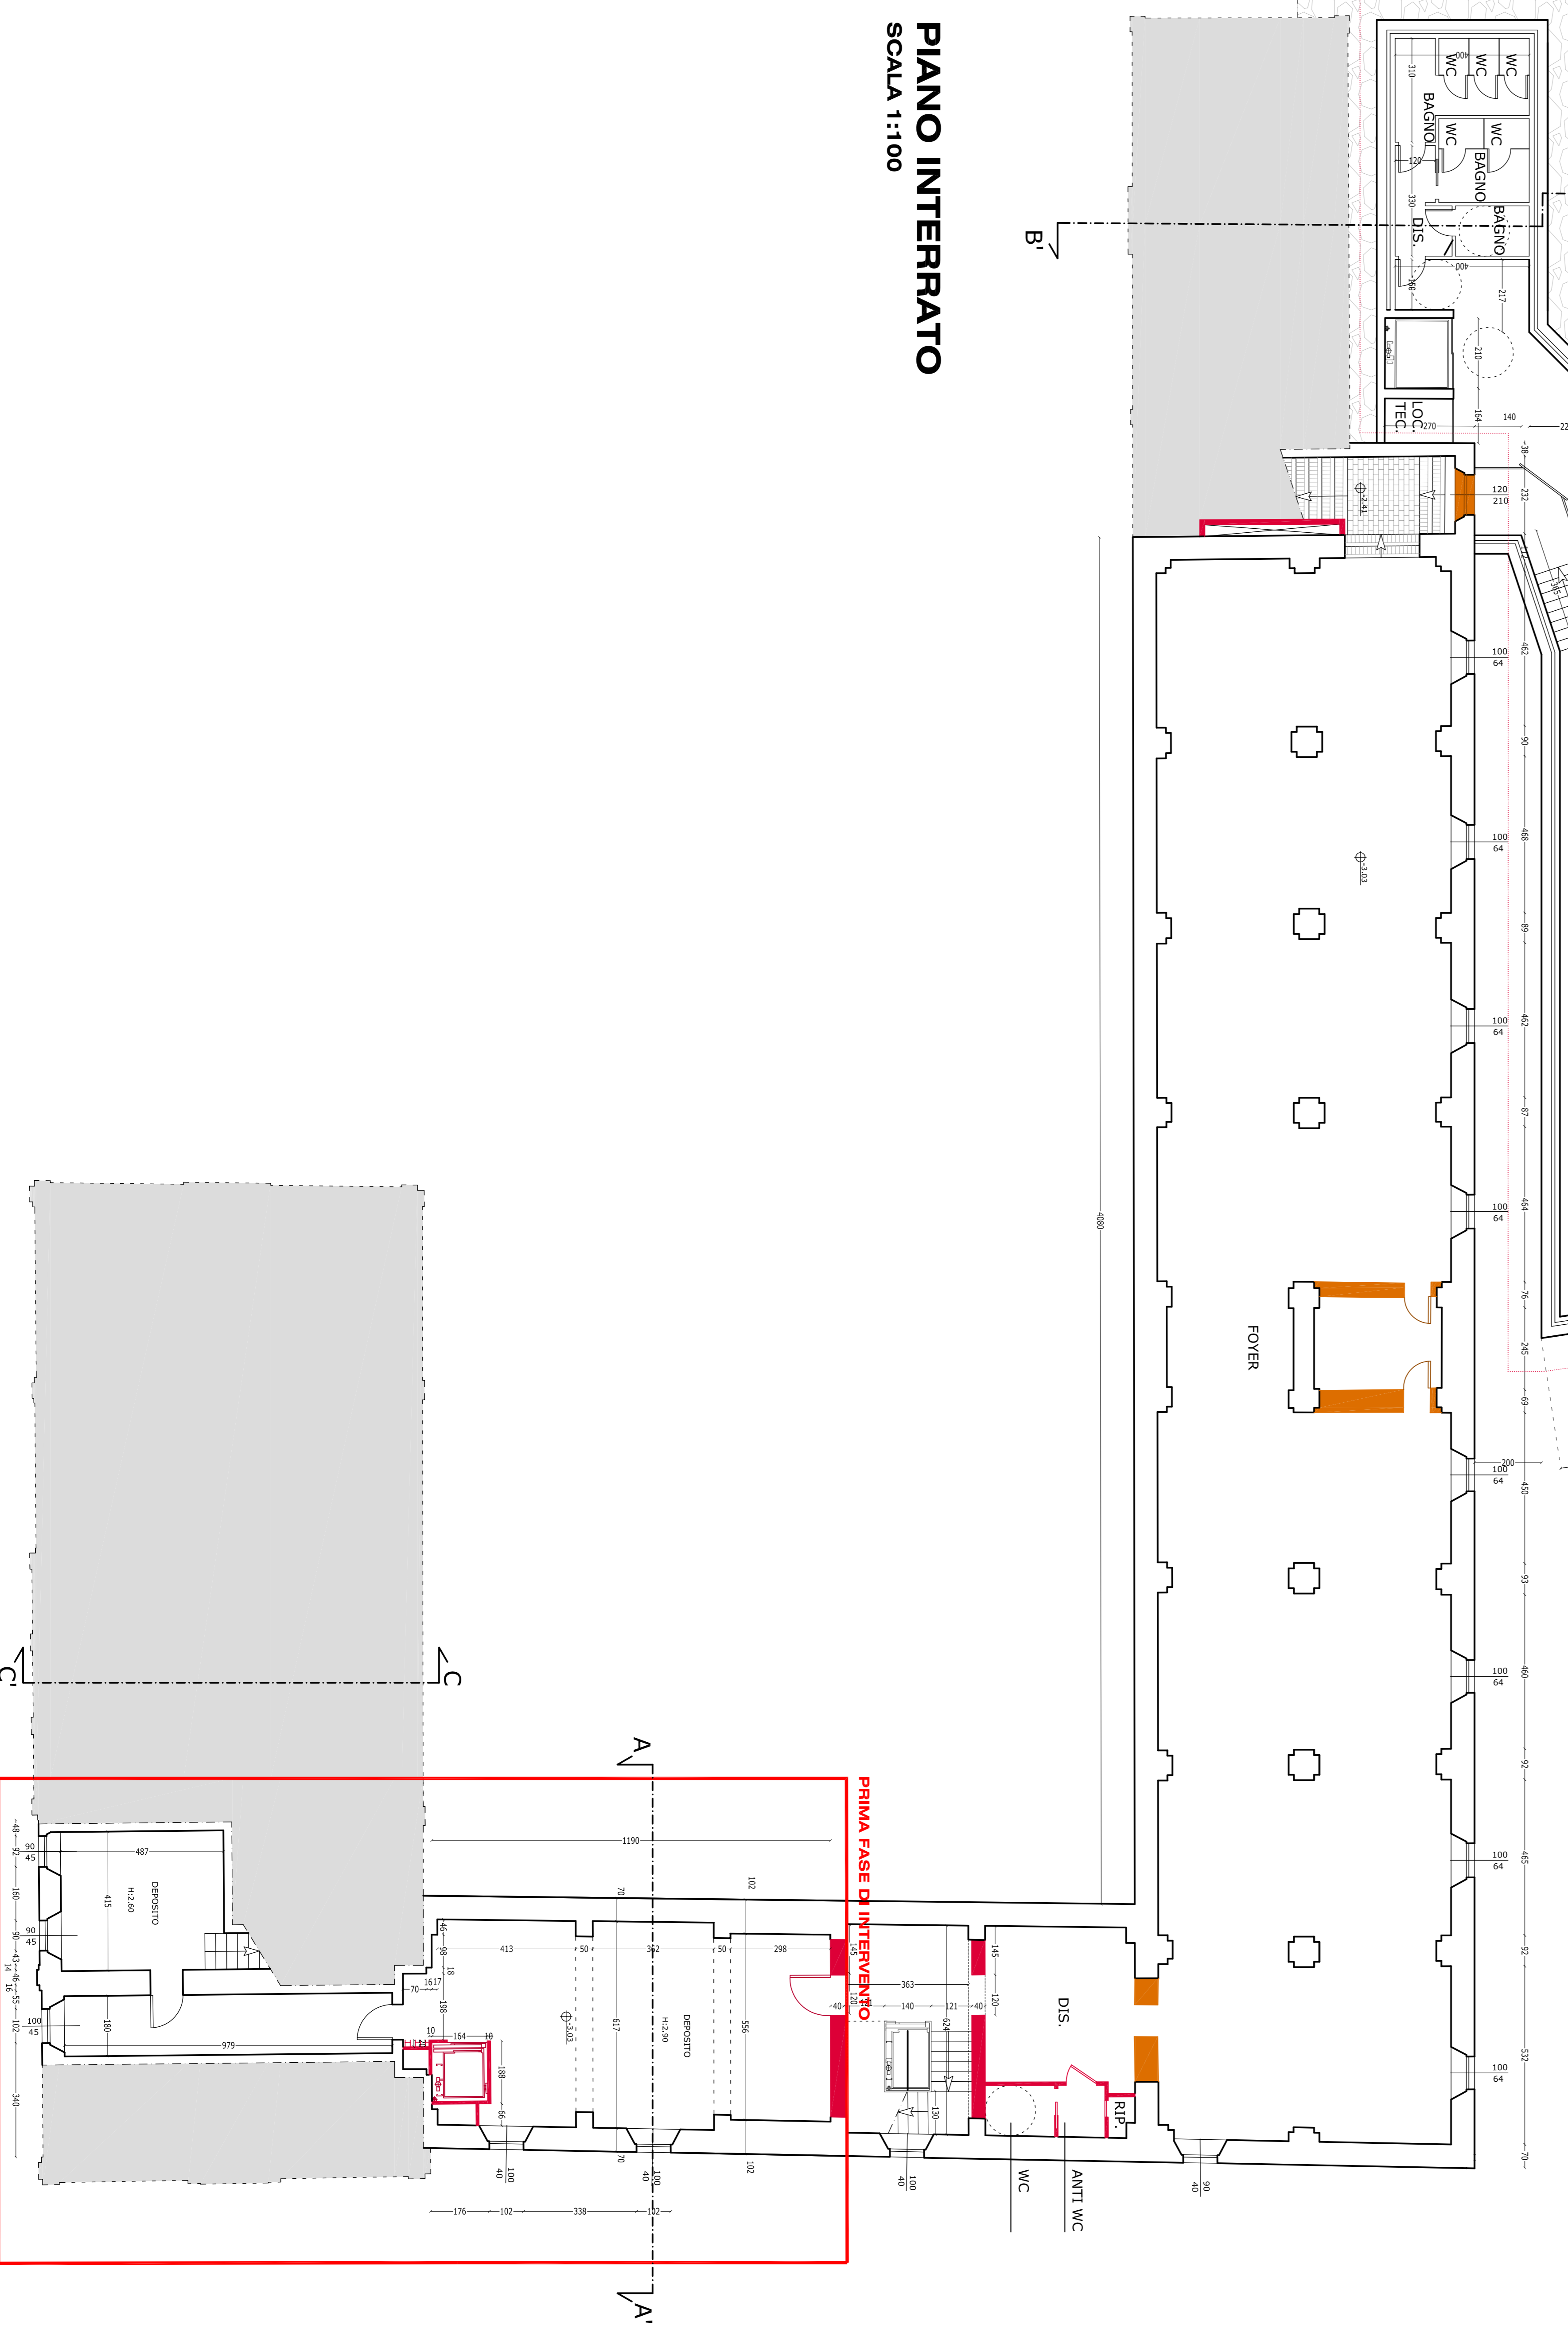

Villa Lillothianu
 Piano di recupero per il completamento della opere di cui al P.C. n. 211/09 del 14/05/2009, e la trasformazione della residenza storica in locali
 Villa Lillothianu, località Favetto di Pano (SU)
 COMUNE ASSONIA/DECA/COMUNE

ELABORATO **16** REV.
 STATO DI PROGETTO
 PRIMA FASE INTERVENTO - DEMOLIZIONI/RICOSTRUZIONI

DATA PROIEZIONE 15/09/2010
 DATA RESTITUIZIONE

SCALA 1:100
 OPER. ARCH. STUDIO QUINERO
 OPER. ARCH. MAIO

