

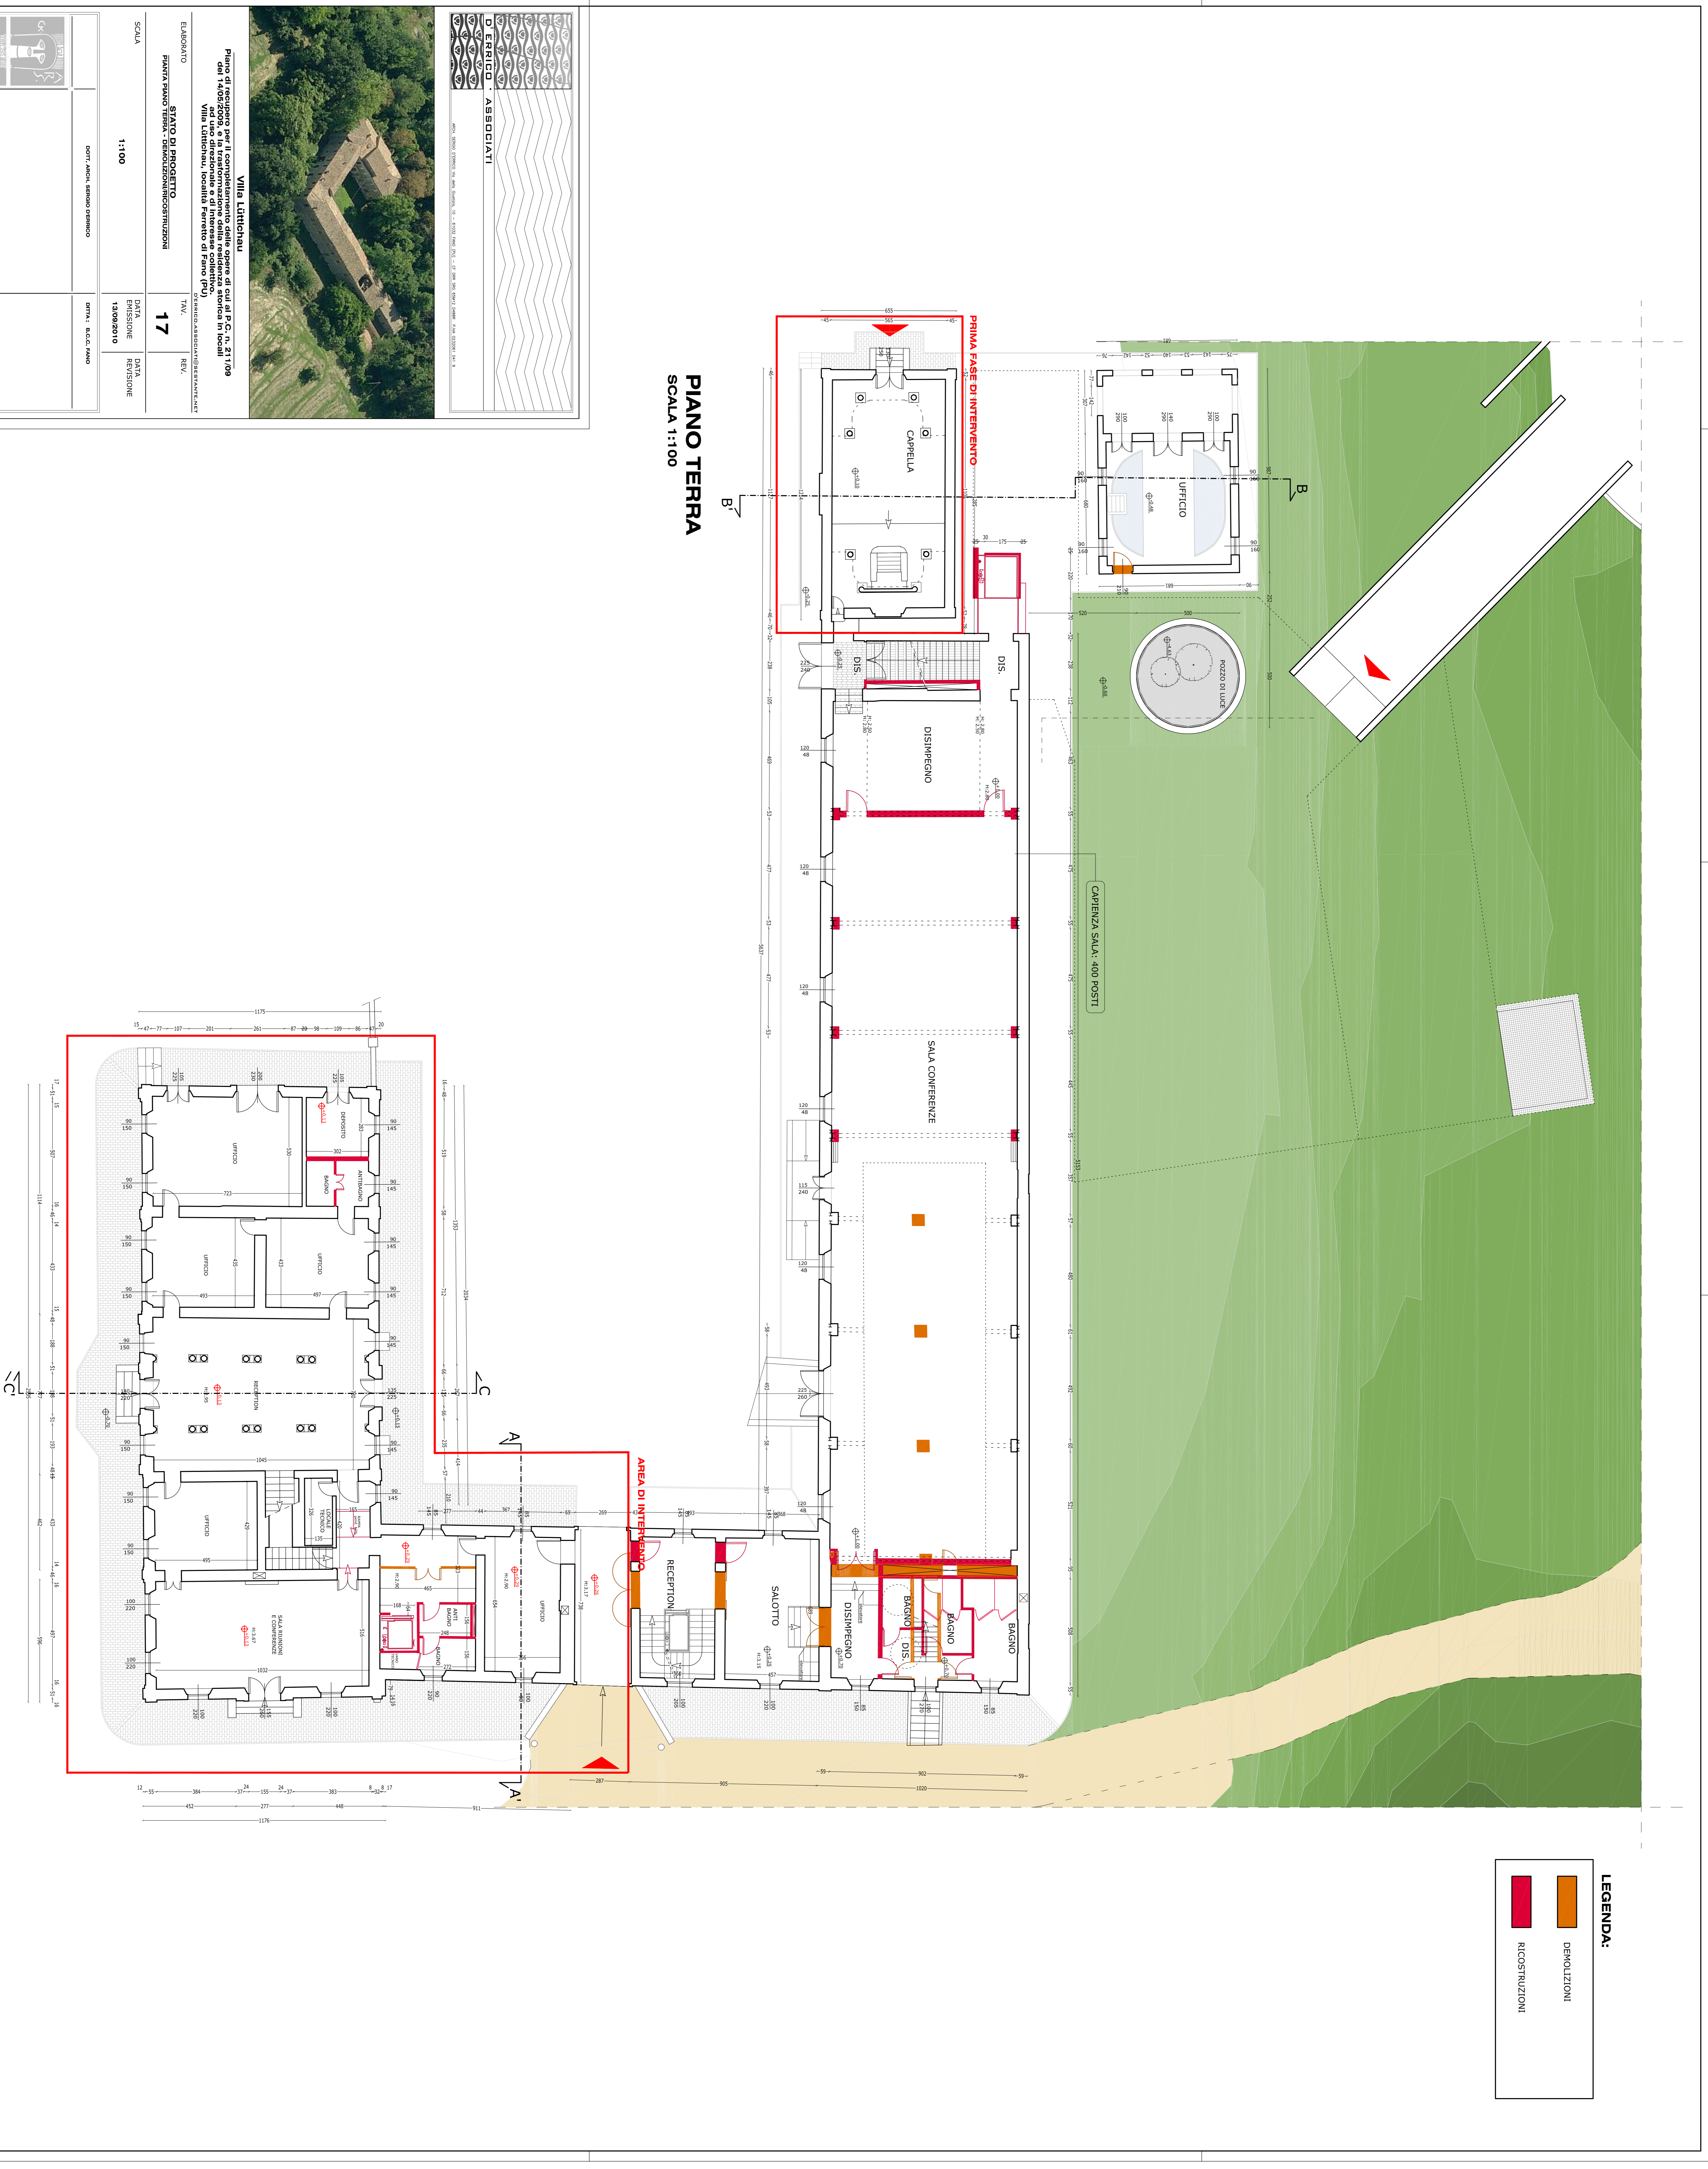


LEGENDA:

	DEMOLIZIONI
	RICOSTRUZIONI



PIANO TERRA
SCALA 1:100






ELABORATO

STATO DI PROGETTO	TRACCIATO	REV.

SCALA

1:100	DATA EMISSIONE	DATA REVISIONE
	13/09/2010	


