


PIANO PRIMO
SCALA 1:100

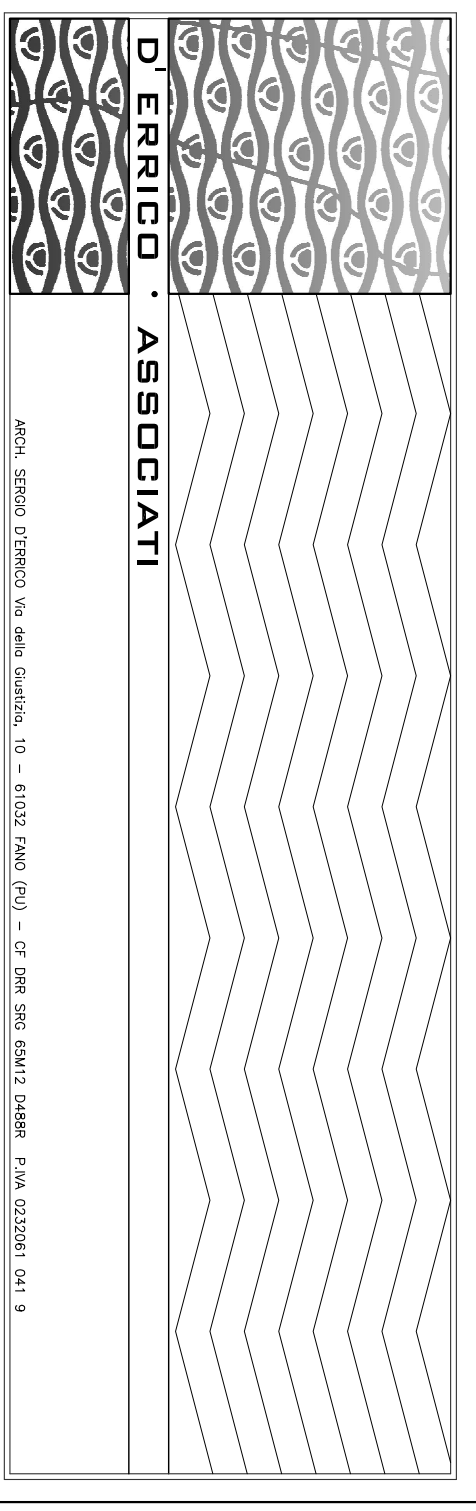


Villa Littaichia
Piano di recupero per il completamento delle opere di cui al P.C. n. 211/09 del 14/05/09, ad una direzione e di interesse collettivo, Villa Littaichia, località Ferretta di Fano (PU)

ELABORATO: **STUDIO DI PROGETTO**
PROGETTAZIONE: **18**

SCALA: **1:100**

| | |
|----------------|-------------------|
| DATA EMISSIONE | DATA RESTITUZIONE |
| 13/09/2010 | |

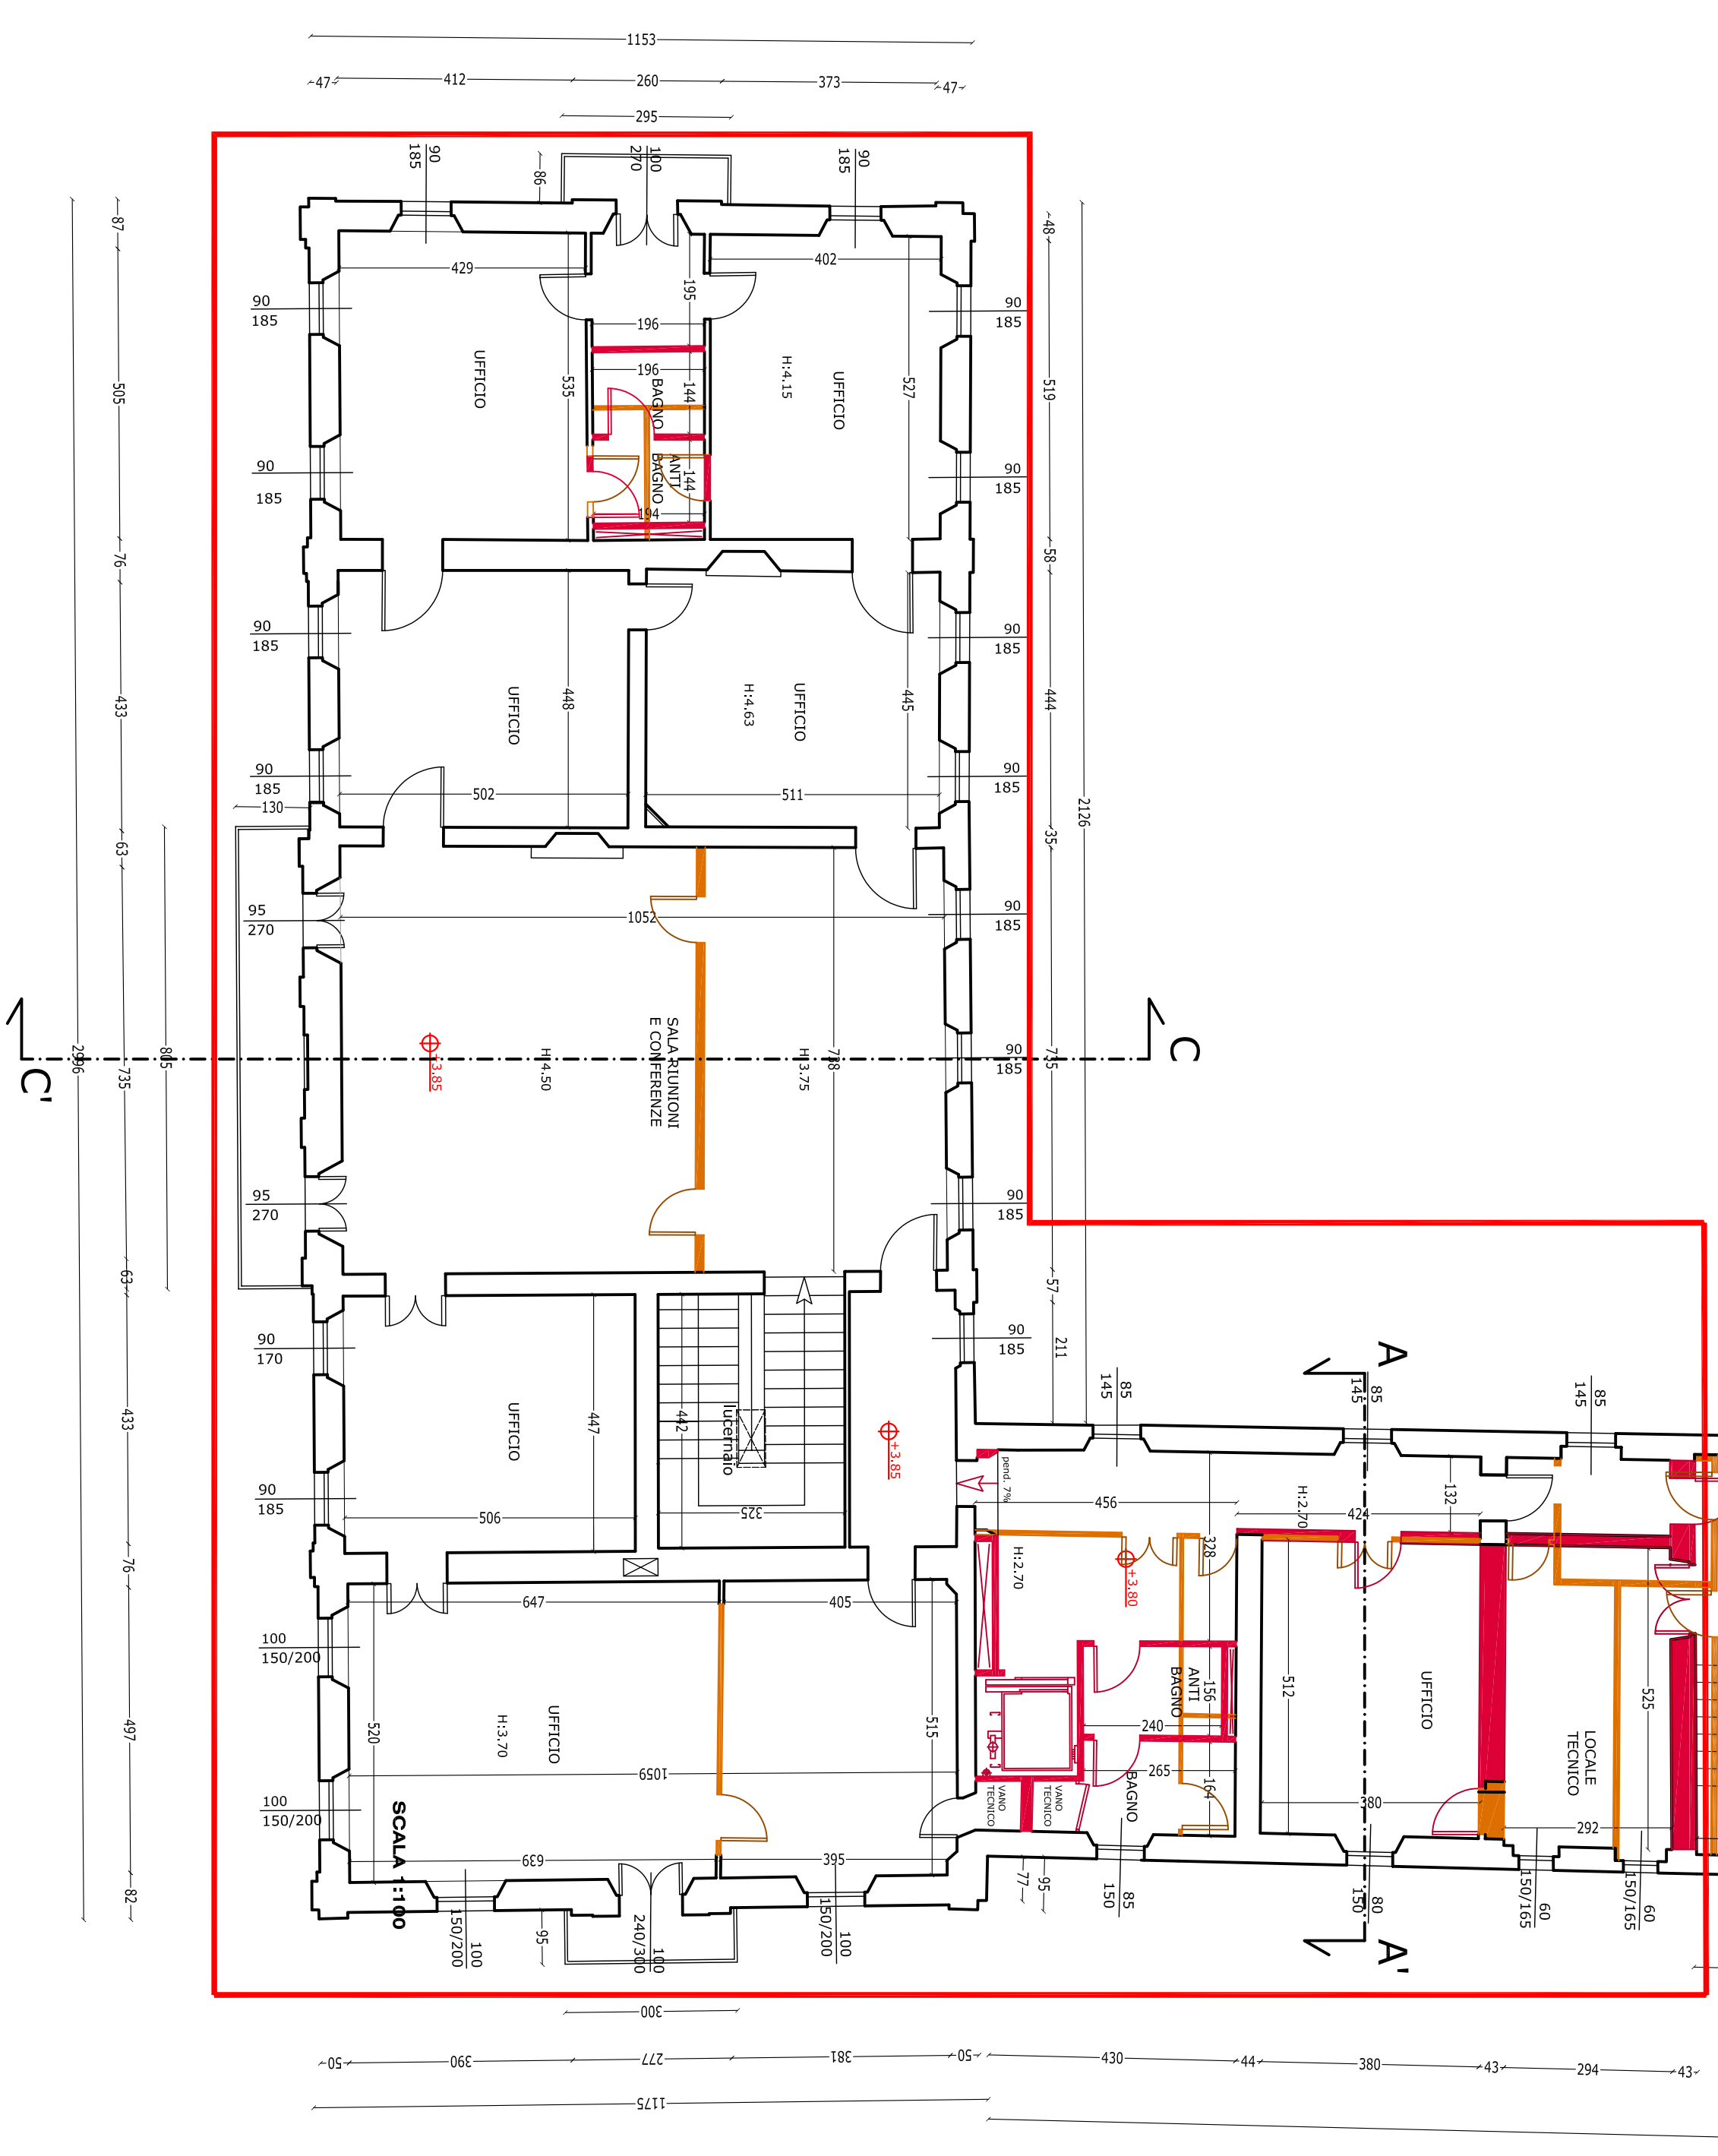

PIANO SOTTOTETTO
SCALA 1:100

LEGENDA:

| | |
|--|---------------|
| | DEMOLIZIONI |
| | RICOSTRUZIONI |

