



**PIANO INTERRATO**  
SCALA 1:200

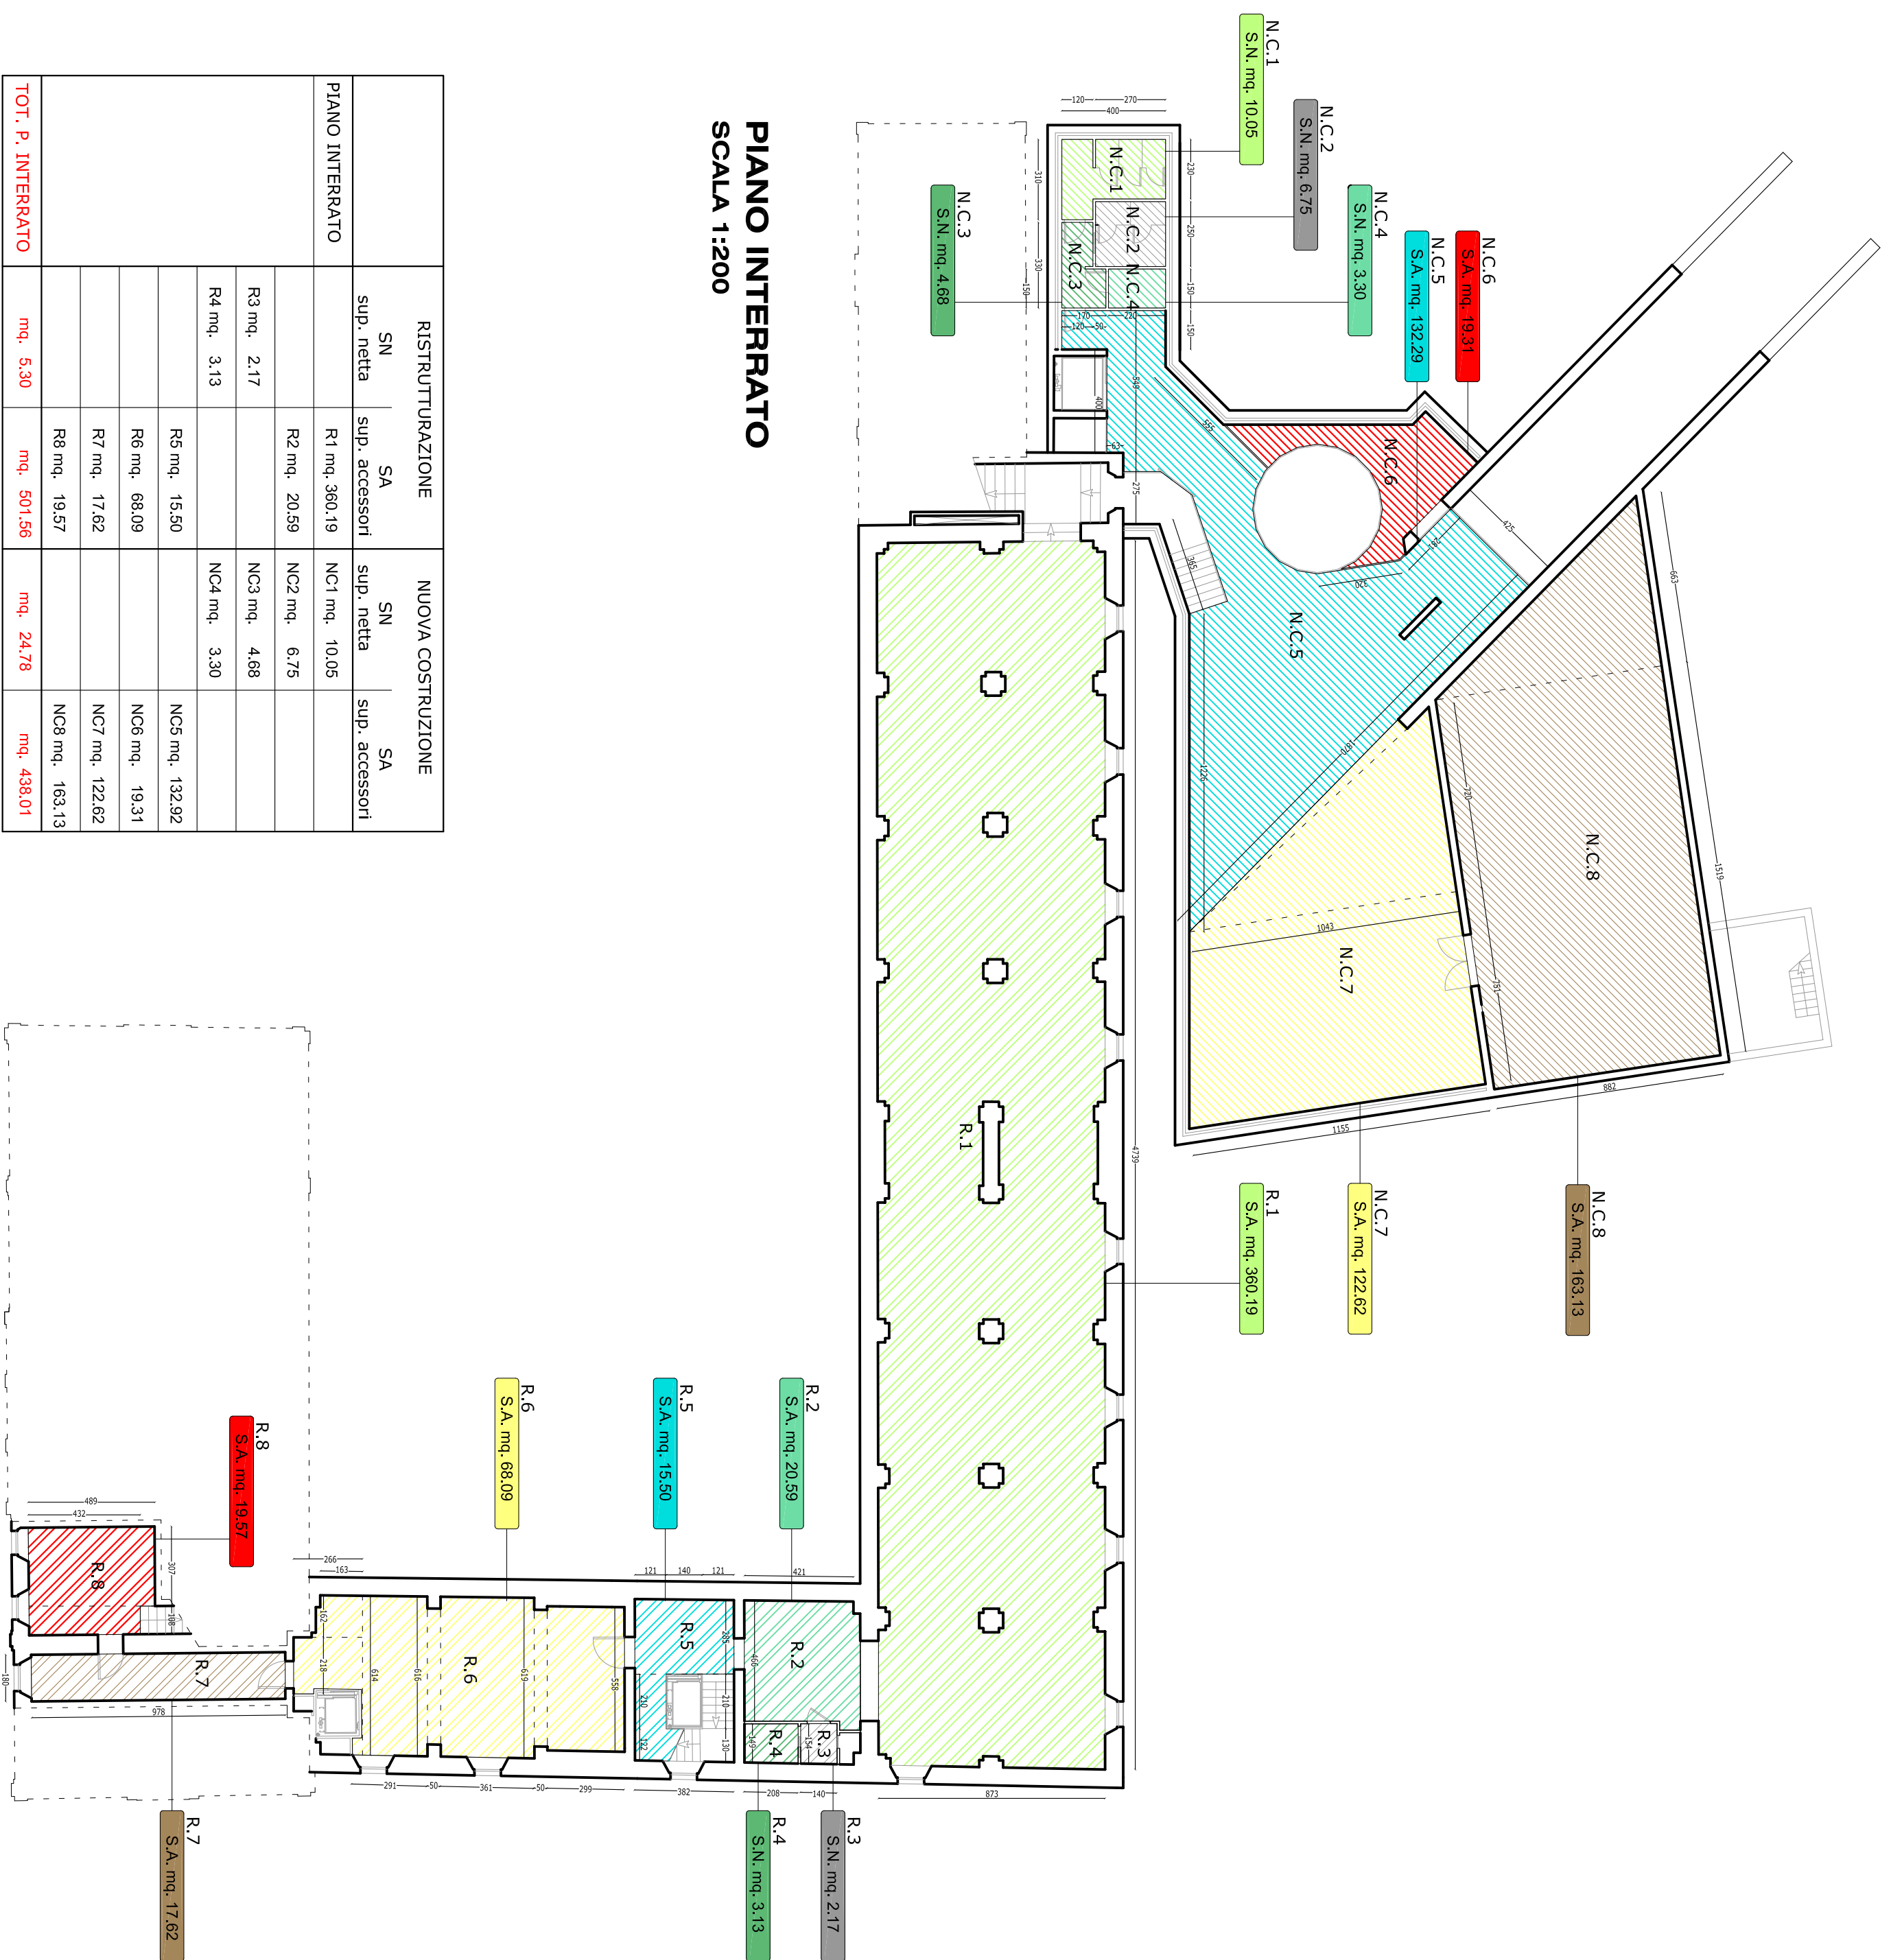

RISTRUTTURAZIONE		NUOVA COSTRUZIONE	
SN	SA	SN	SA

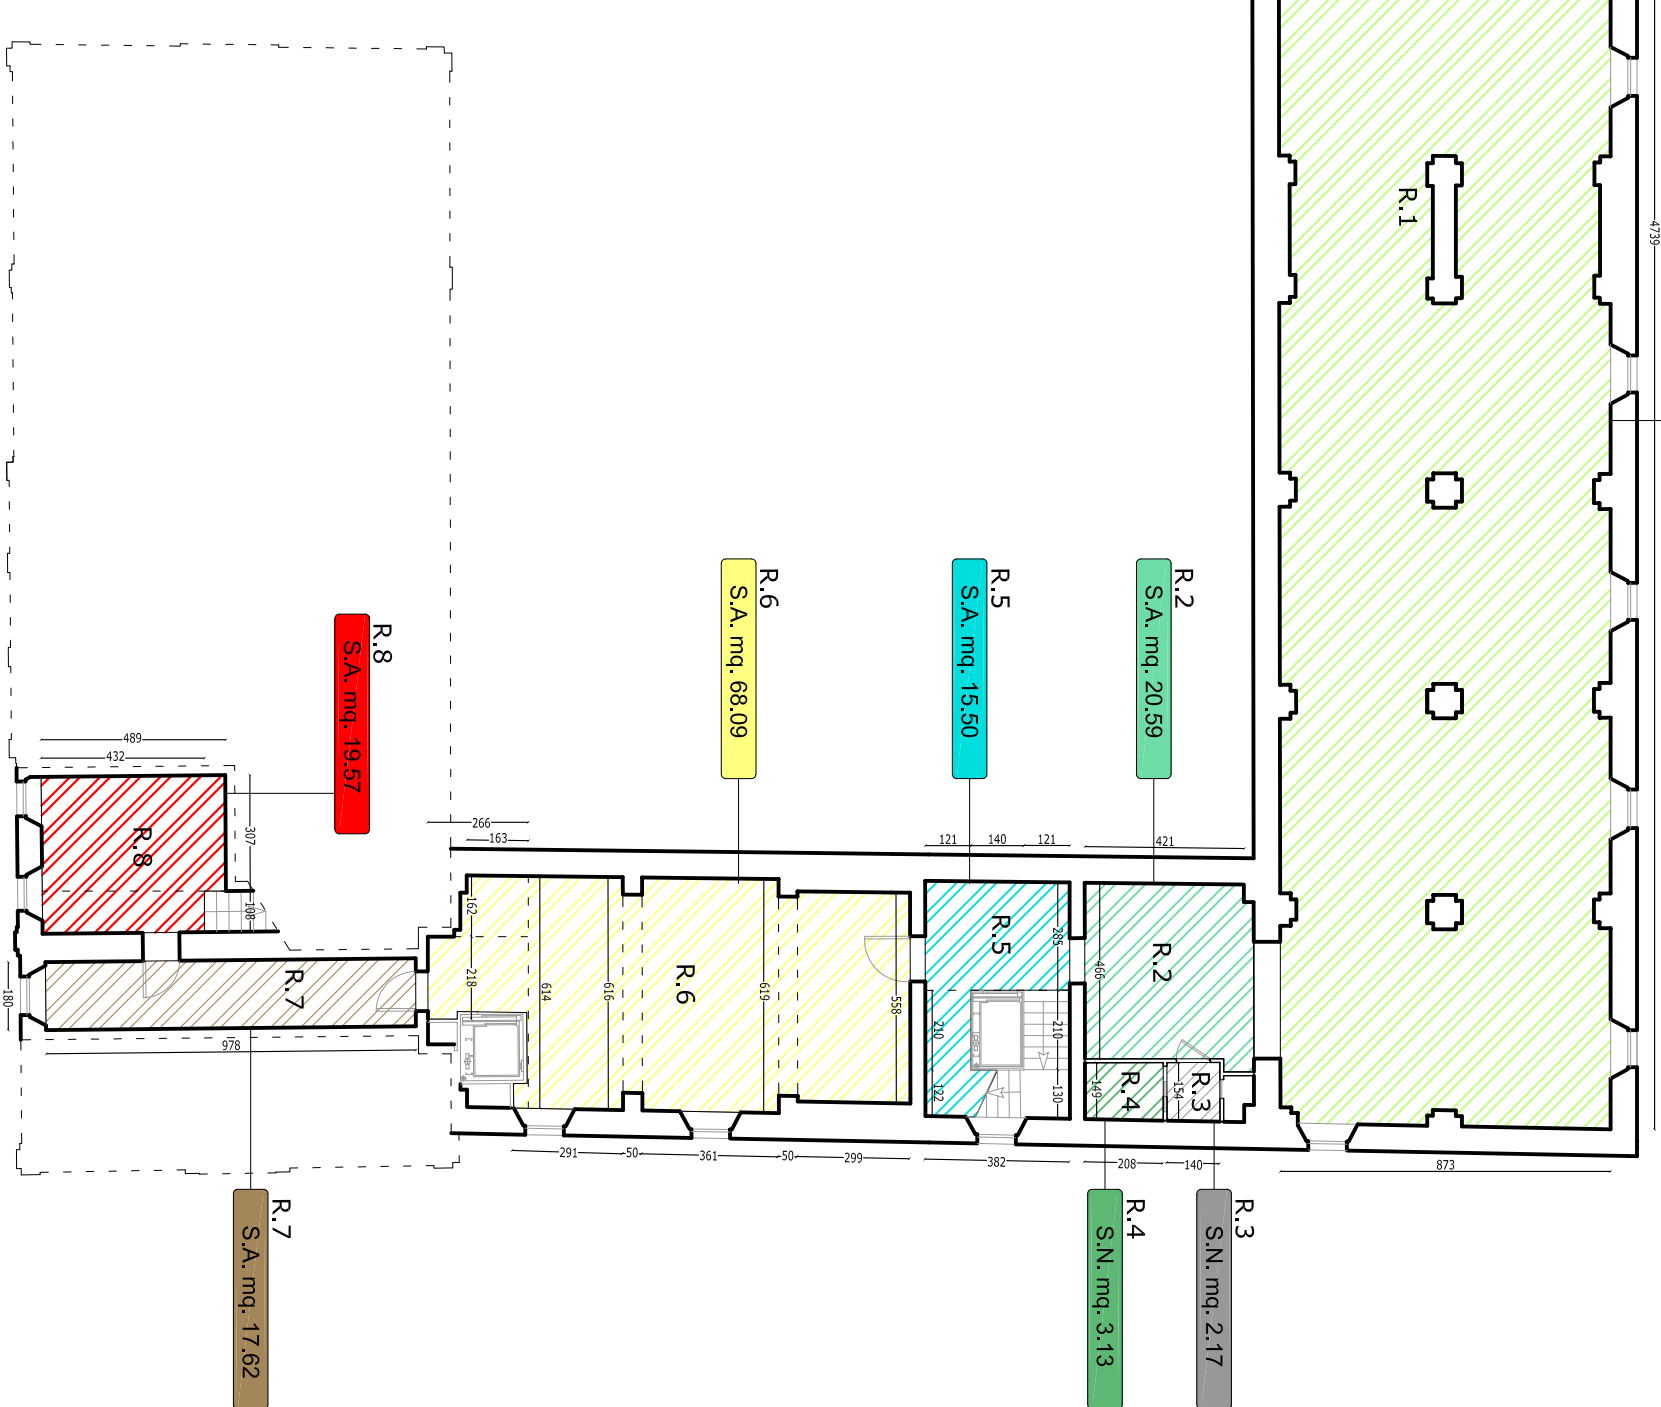


RISTRUTTURAZIONE		NUOVA COSTRUZIONE	
SN	SA	SN	SA

**PIANO TERRA**  
SCALA 1:200




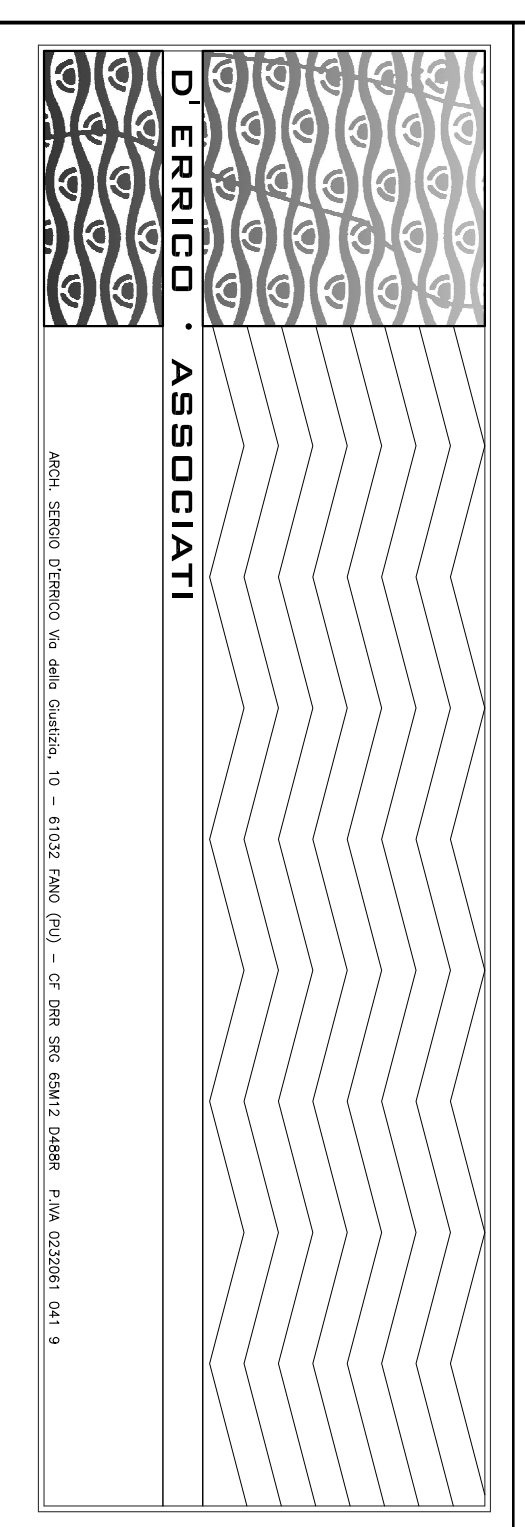


**Villa Luthienau**  
Piano di recupero per il completamento delle opere di cui al P.C. n. 211/09 del 14/05/2005, la realizzazione di parcheggio e la trasformazione della Villa Luthienau, località Ferreto di Fano (PU)  
CONTRATTO DI APPALTO  
CANTIERE DI COSTRUZIONE

ELABORATO: **22**  
DEI CALCOLO ANALITICO DELLE SUPERFICI IN FINI  

SCALA	1:200	DATA EMISSIONE	17/09/2011	DATA REVISIONE	

**PIANO PRIMO**  
SCALA 1:200

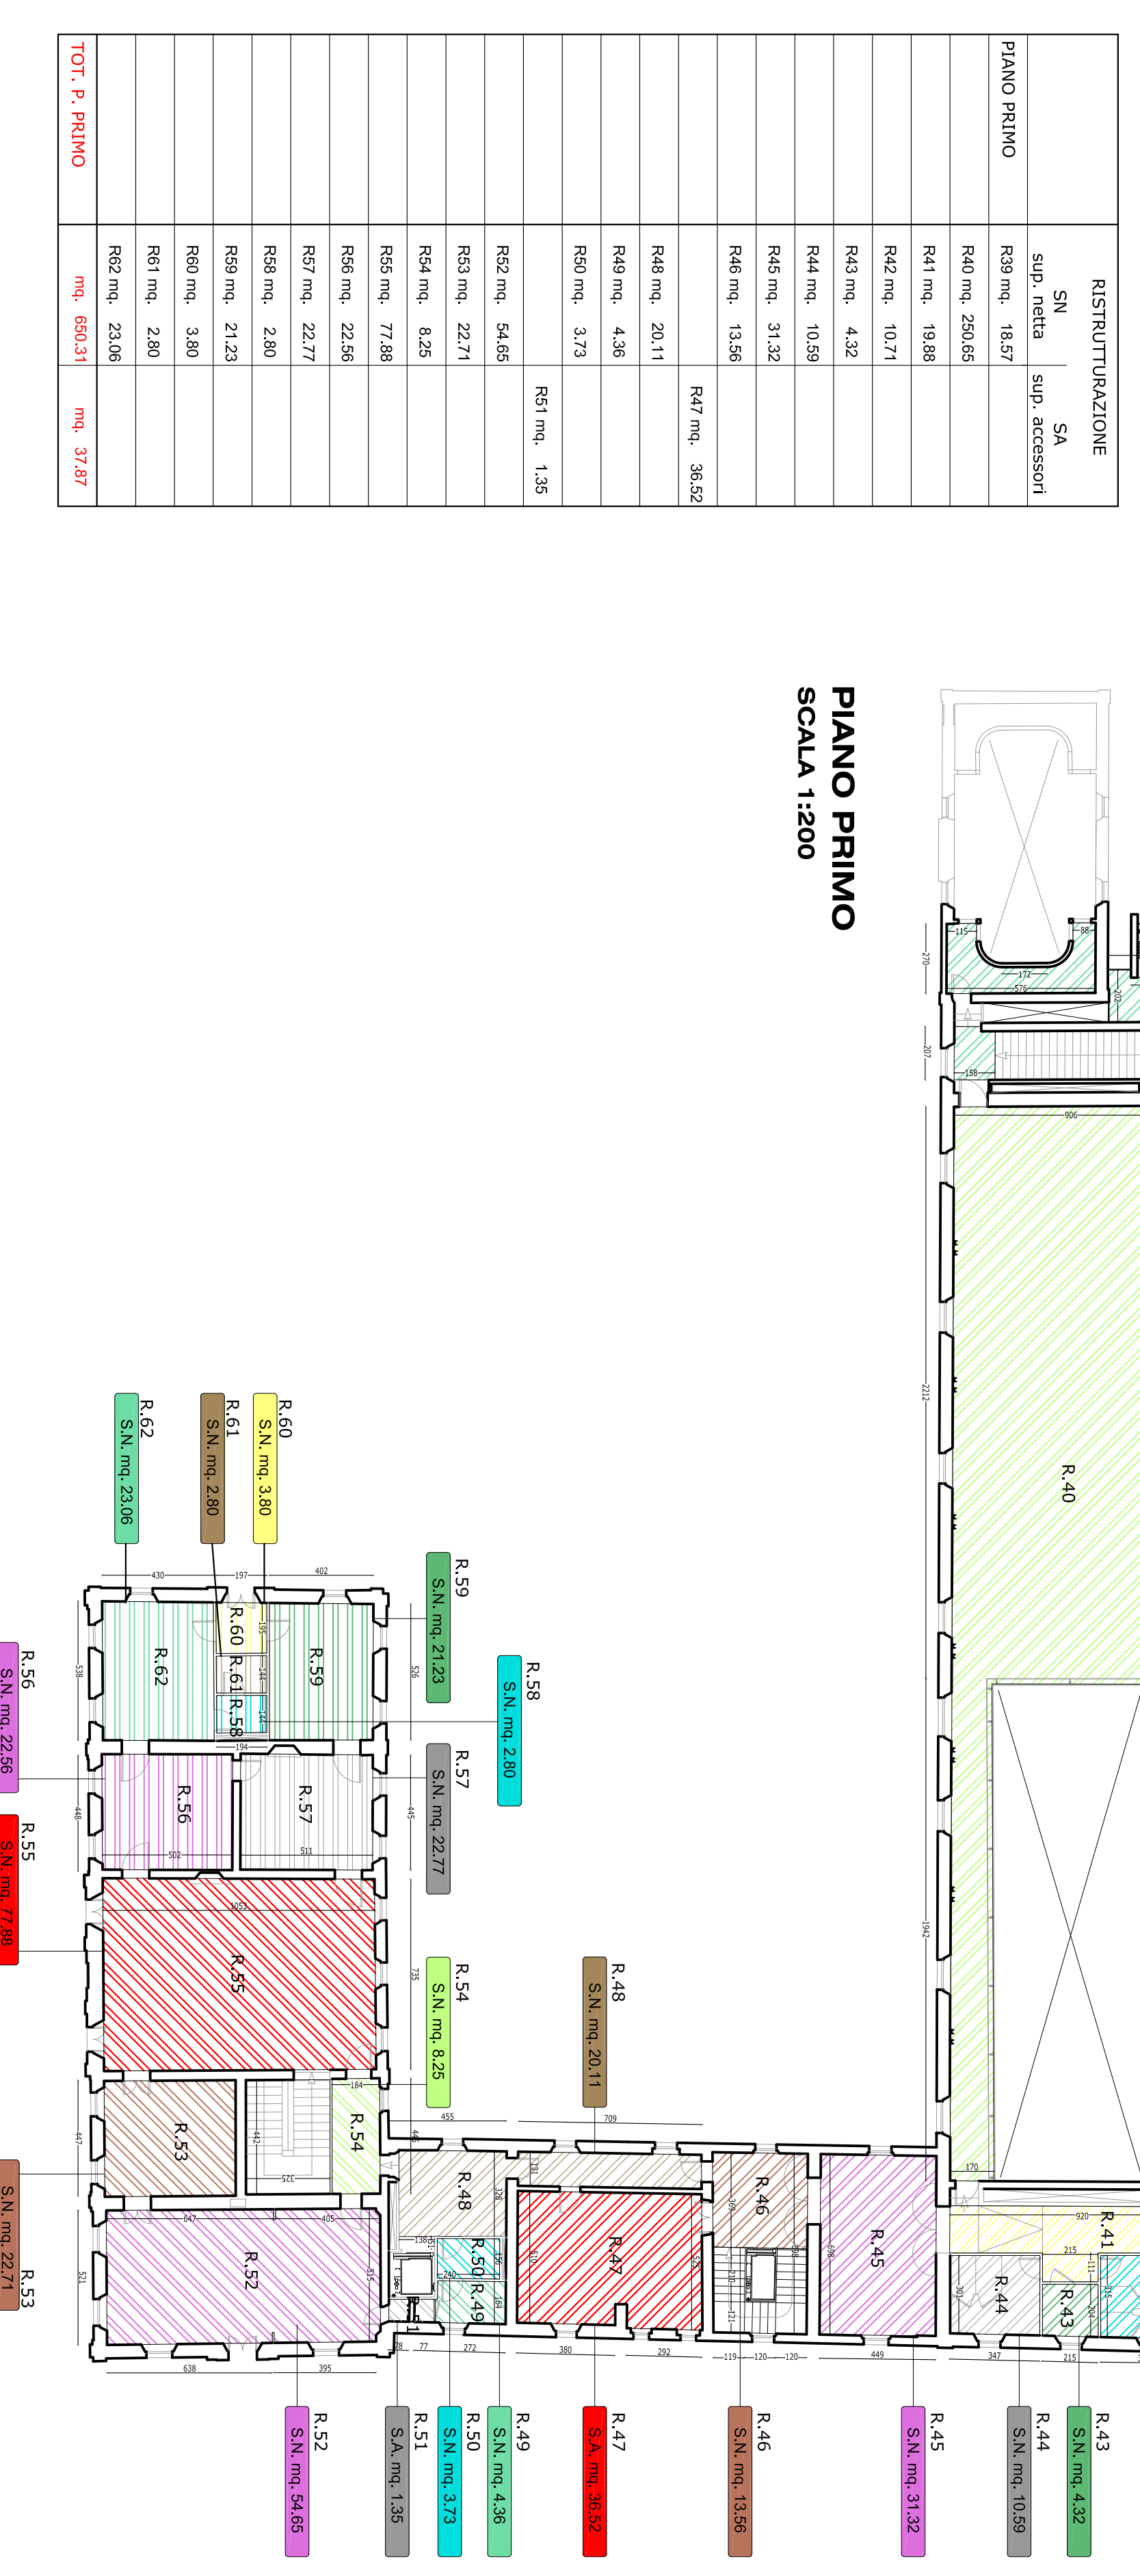

RISTRUTTURAZIONE		NUOVA COSTRUZIONE	
SN	SA	SN	SA

**TABELLA RIASSUNTIVA**

