


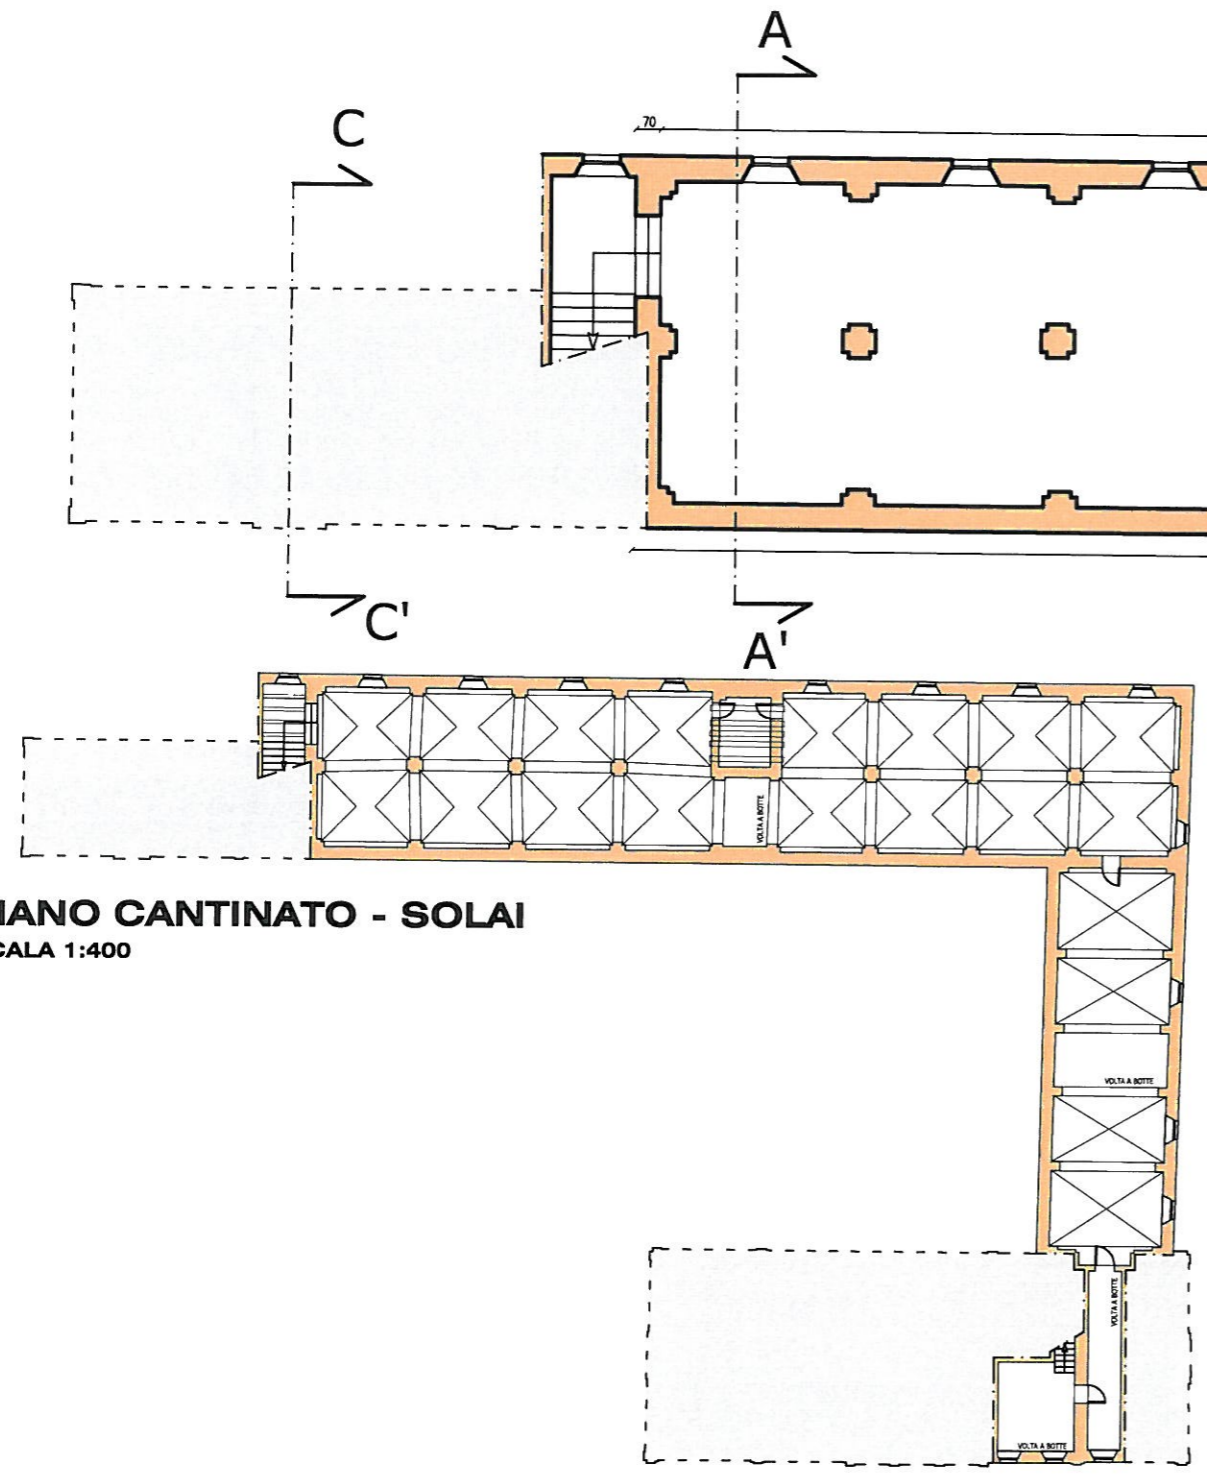

PIANO CANTINATO - SOLAI
SCALA 1:400



PIANO CANTINATO
SCALA 1:200

