
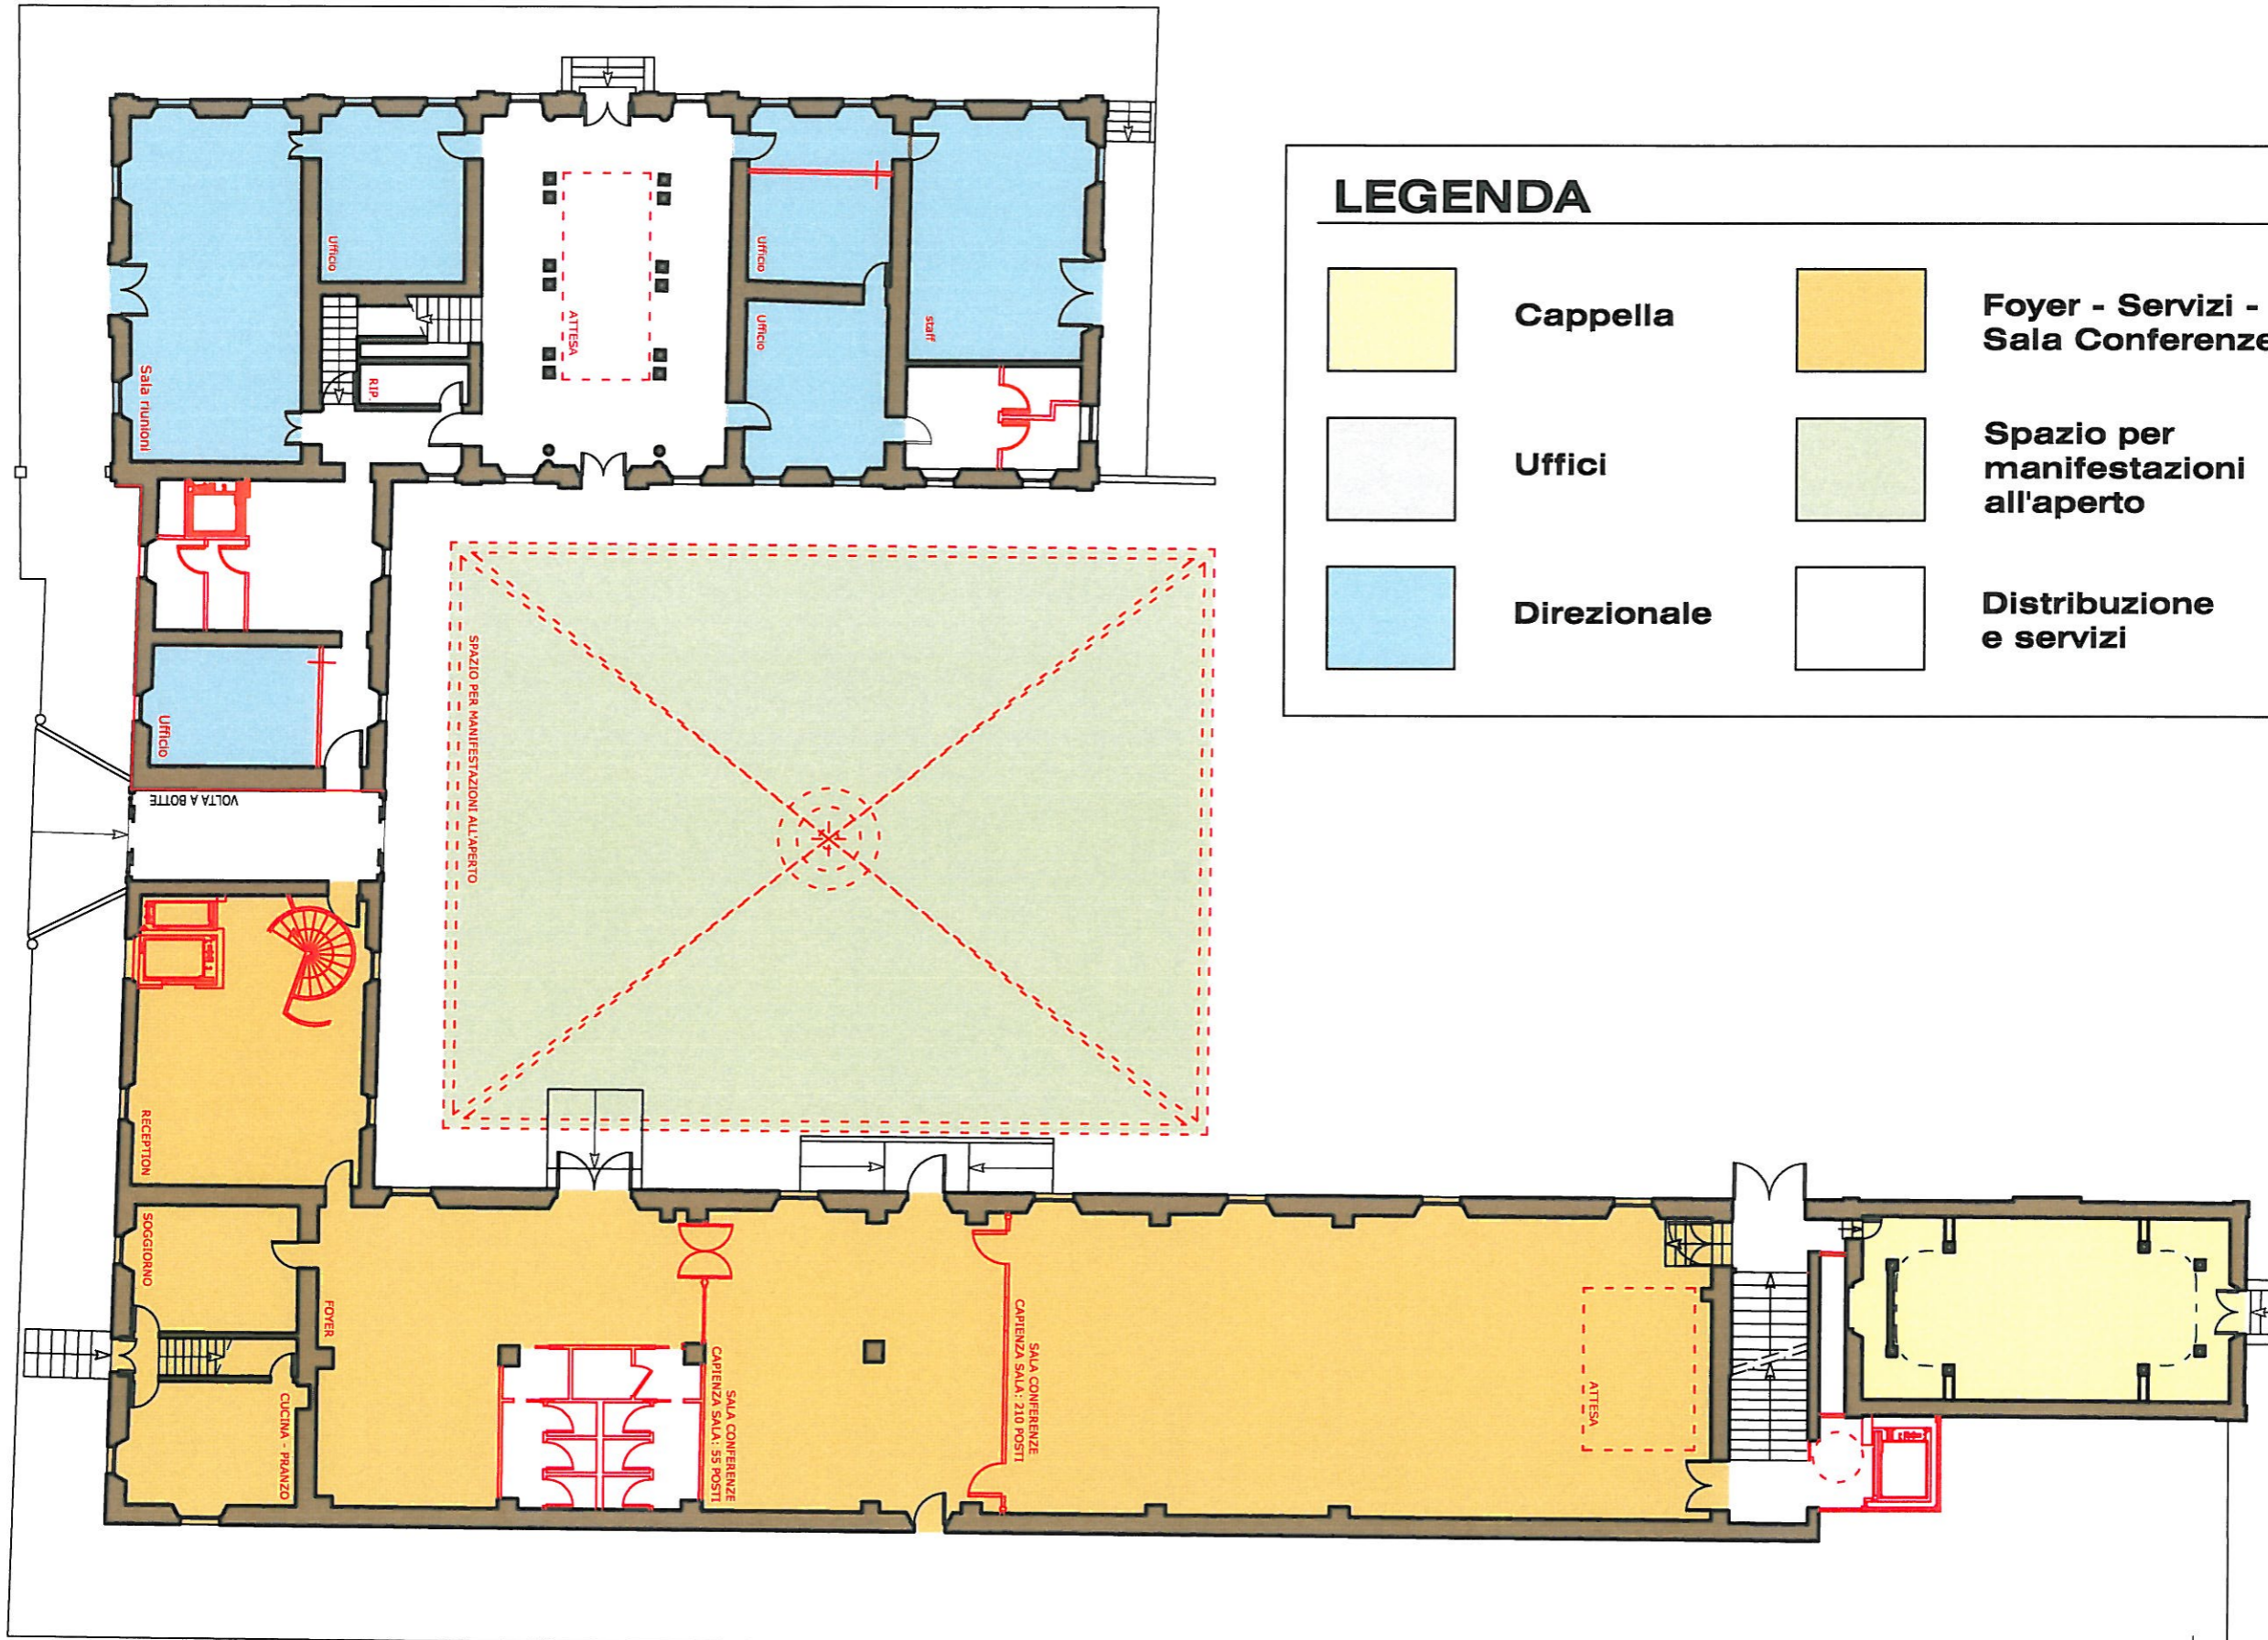
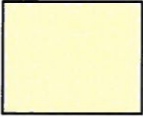
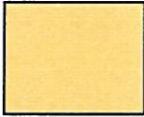
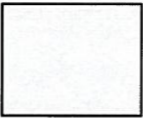
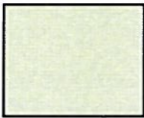
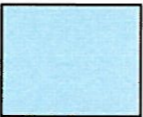


PIANO TERRA

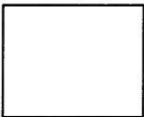

PIANO TERRA  
SCALA 1:200

### LEGENDA

	<b>Cappella</b>		<b>Foyer - Servizi - Sala Conferenze</b>
	<b>Uffici</b>		<b>Spazio per manifestazioni all'aperto</b>
	<b>Direzionale</b>		<b>Distribuzione e servizi</b>