
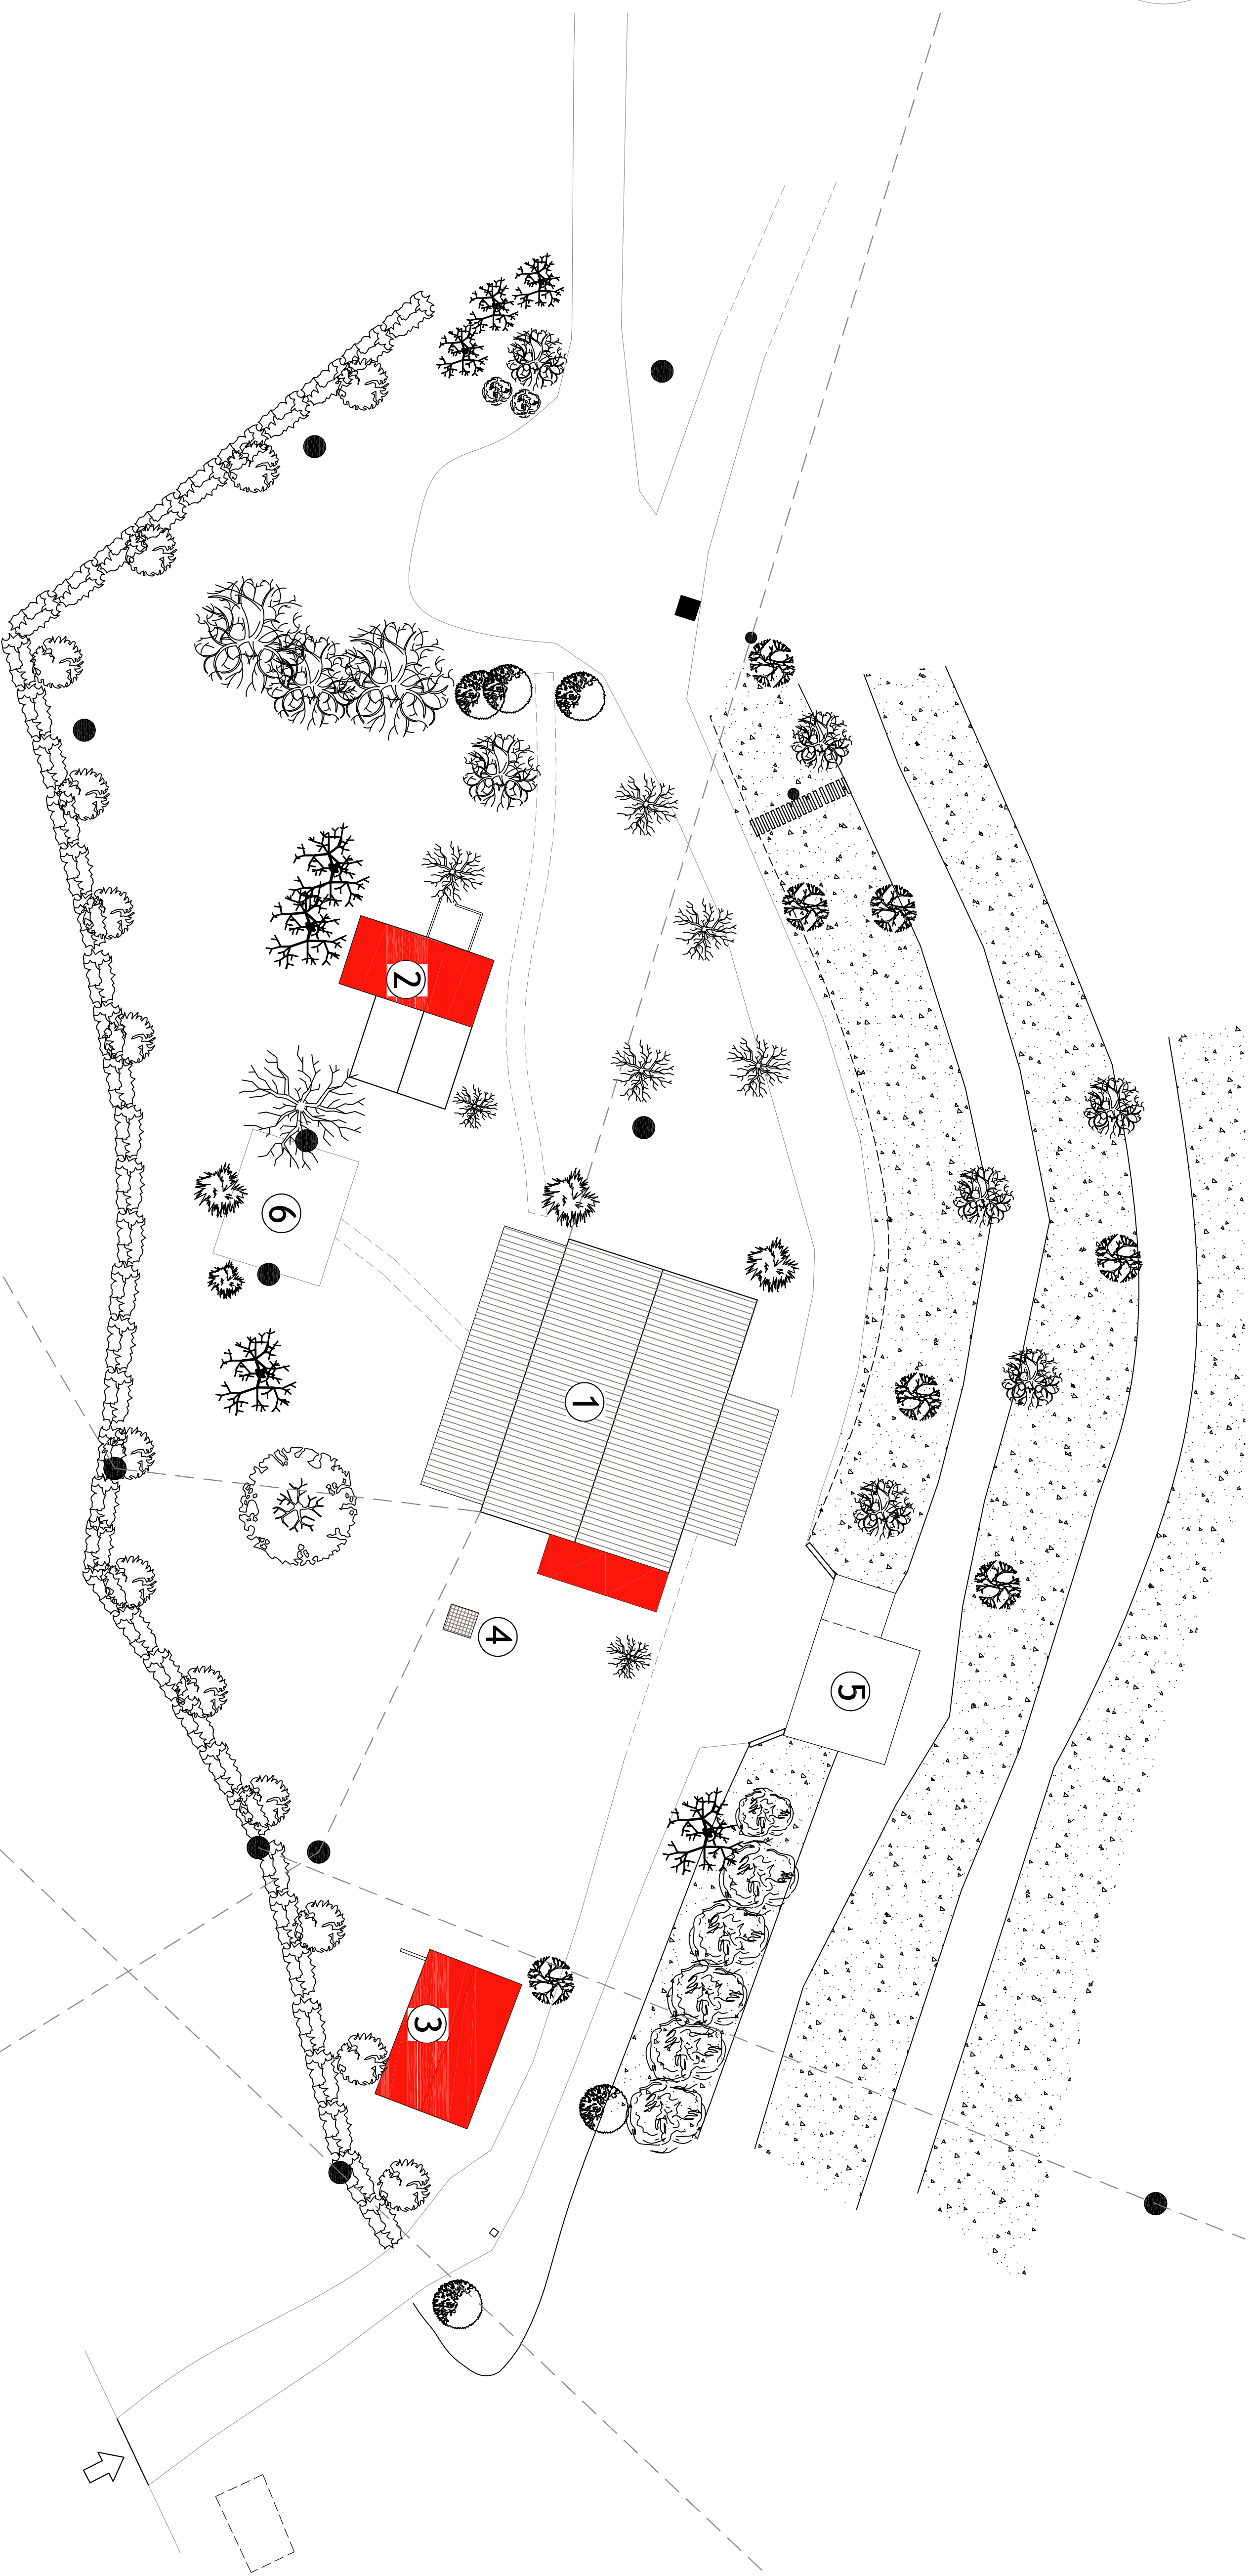


Foglio n°36 mapp.n.364 sub.1

COMUNE DI FANO **E**
Prov. Pesaro-Urbino

committente: **LUCIANO BENINI** CF: BNNLON54S14 D48K
progetto: Piano Attivativo di Recupero con applicazione della
LR 22/2009 (Piano Casa) per la costruzione di una unità
abitativa in aderenza, sito in Fano PU
ubicazione: Fano, Via BELGATTO, 78
oggetto: **TAVOLA SINOTTICA DIFFERENZE FATTO - PROGETTO**
TAV.
7b
data: scala: progetto: arch.: aprile 2011 1:200 D.L.: orich. Mirko Sirko

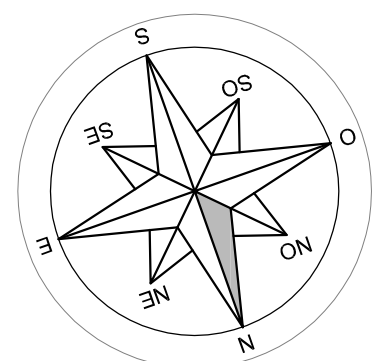

- DEMOLIZIONI**
- RICOSTRUZIONI**

