

COMUNE DI FANO

Servizio Urbanistica
U.O. Concessioni e Controllo Edilizio

COMITANTI: **EREDI BARGNESI
BARGNESI FABIO
CAMPANELLI ANNALISA**

PIANO DI RECUPERO IN VARIANTE AL PIANO
PARTICOLAREGGIATO DEL CENTRO STORICO DI
FABBRICATO SITO IN VIA GARIBALDI N° 115-117 E
CON CAMBIO DI DESTINAZIONE D'USO DA
LABORATORIO A CIVILE ABITAZIONE
F. 141 MAP 1635 SUB 7/8 (EREDI BARGNESI)
F. 141 MAP 1635 SUB 3 (BARGNESI-CAMPANELLI)

TAVOLA : **1** STATO DI FATTO


OGGETTO : **PANTEPROSPETTIVEZIONI**

SCALA : 1/100


FIRMA DEI RICHIEDENTI:

FIRMA E TIMBRO DEI
PROGETTISTI : Giuseppe Rossetti ing.


Claudio Panni geom.

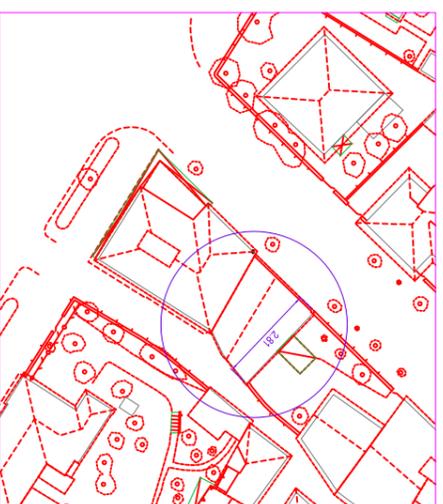


AEREOFOTOGRAMMETRICO 1:500

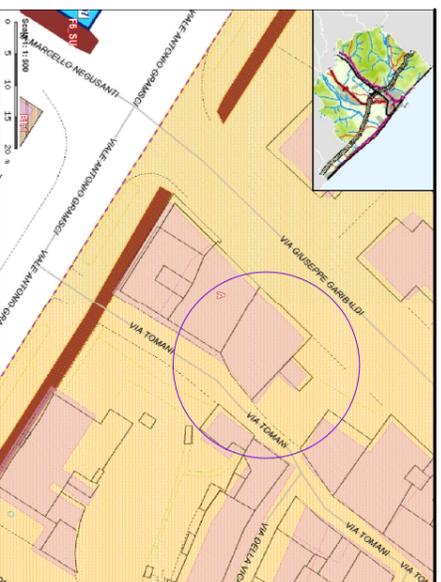


STRALCIO PRG

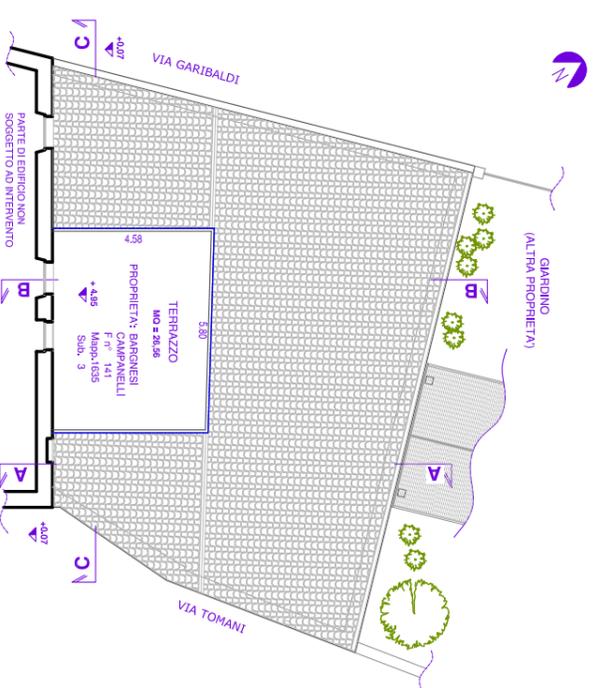


PIANTA COPERTURA / TERRAZZO

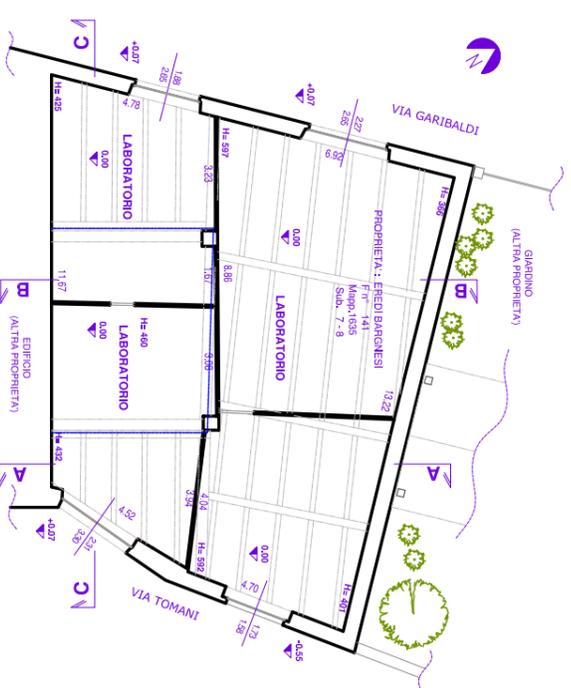


PIANTA

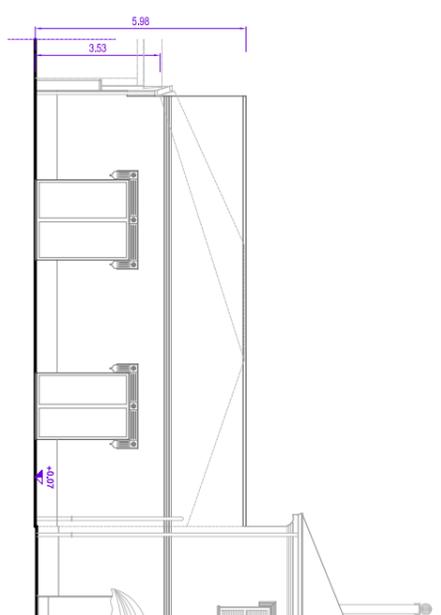


PROSPETTO VIA GARIBALDI

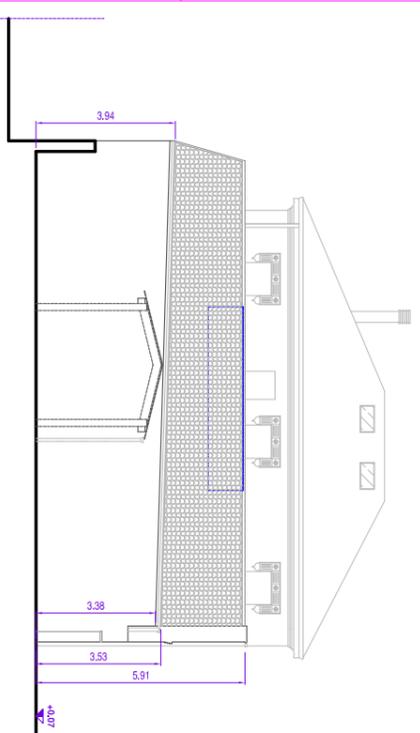


FIANCO

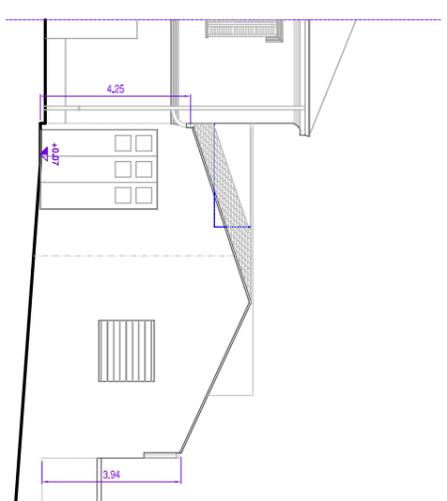


PROSPETTO VIA TOMANII

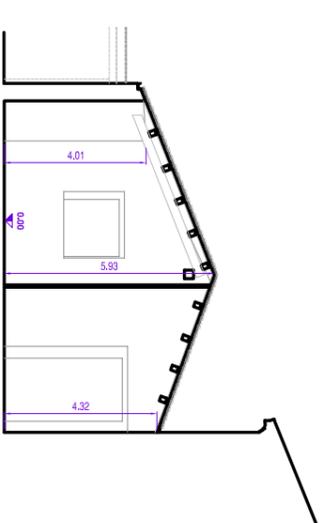

SEZIONE A-A

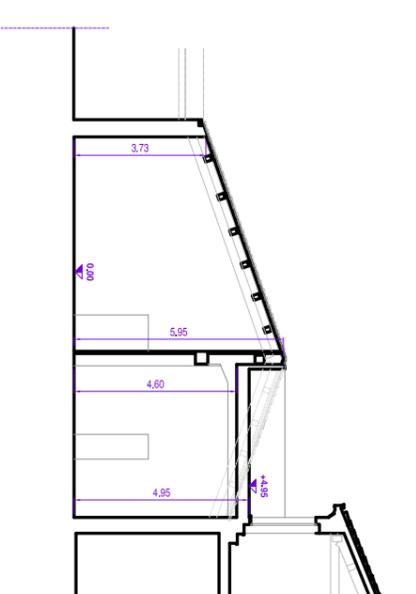

SEZIONE B-B

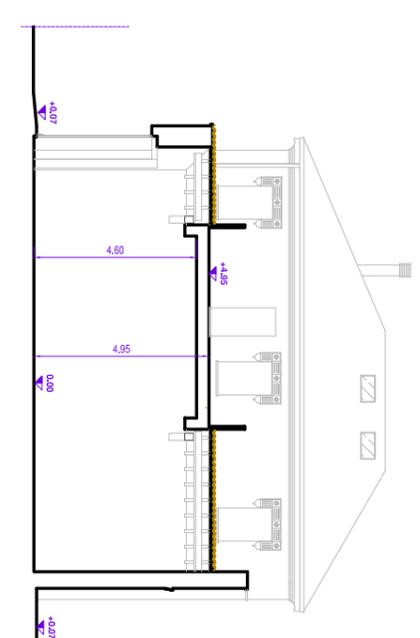

SEZIONE C-C