


ARREDO URBANO
scala 1/250

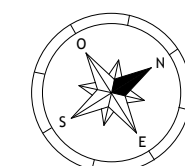


PANCHINA MODELLO EUROPA



LEGENDA


- CESTINI N°5
- PANCHINE N°3
- MARCIAPIEDI MQ.1251,89

CESTINO PORTARIFIUTI
Scala 1:20

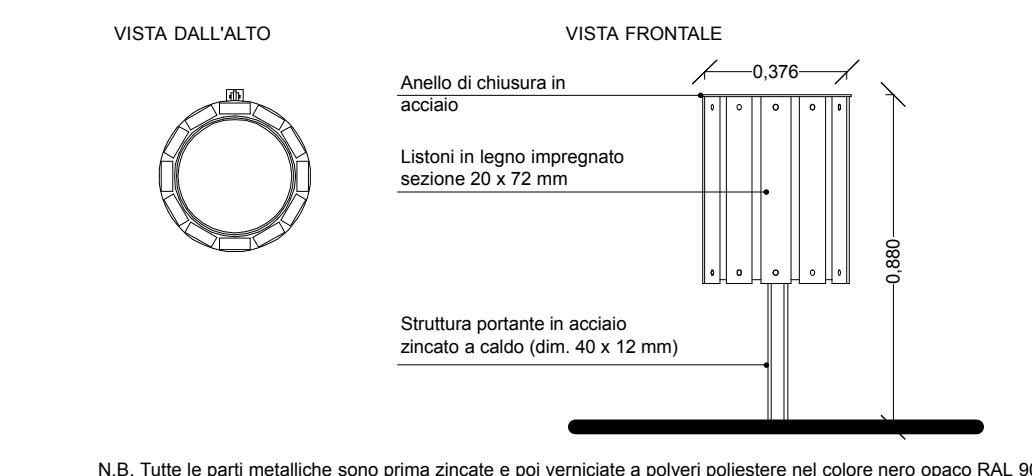

N.B. Tutte le parti metalliche sono prima zincate e poi verniciate a polveri poliestere nel colore nero opaco RAL 9005

SEZIONE 1-1
Scala 1:50

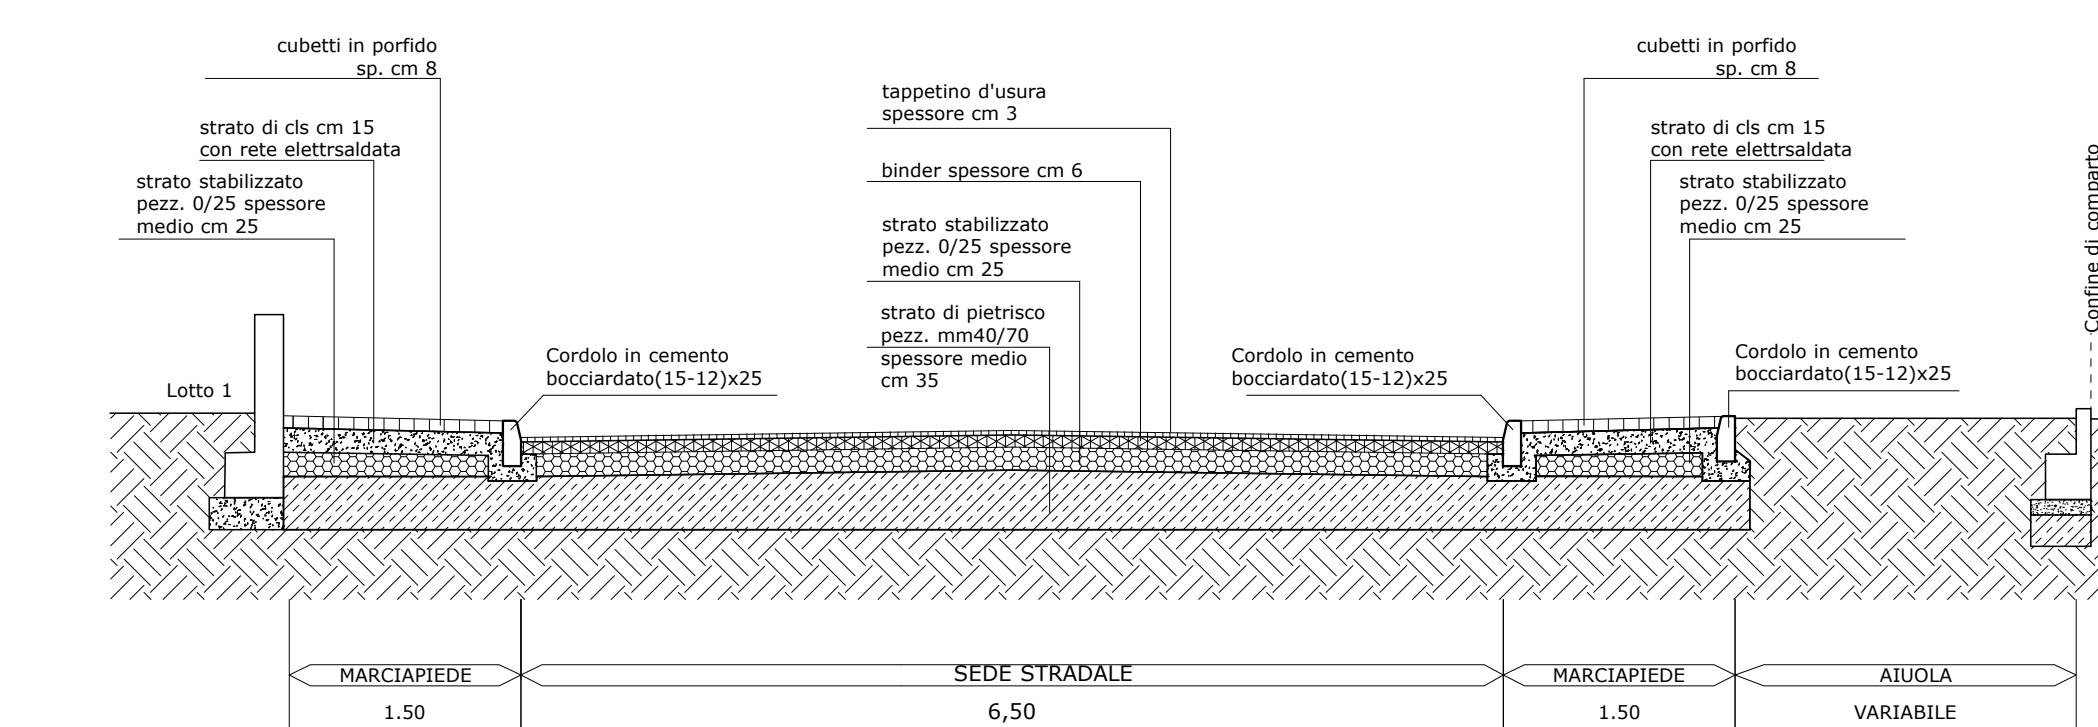

COMUNE DI FANO

Provincia di Pesaro e Urbino

OGGETTO:
Comparto di ricucitura urbana "LOC. SASSONIA v.le Alighieri" ST1_P11 ARREDO URBANO

DITTA PROPRIETARIA:
LA SASSONIA SRL

PROGETTISTA E D.L. ARCHITETTONICO:
Arch. Andrea Mariotti
Arch. Raffaella Scariatti
Ing. Lorenzo Zandri

DATA: _____ SCALA: 1:250 TAVOLA: 03p

ELABORATO: PROGETTO ARREDO URBANO