

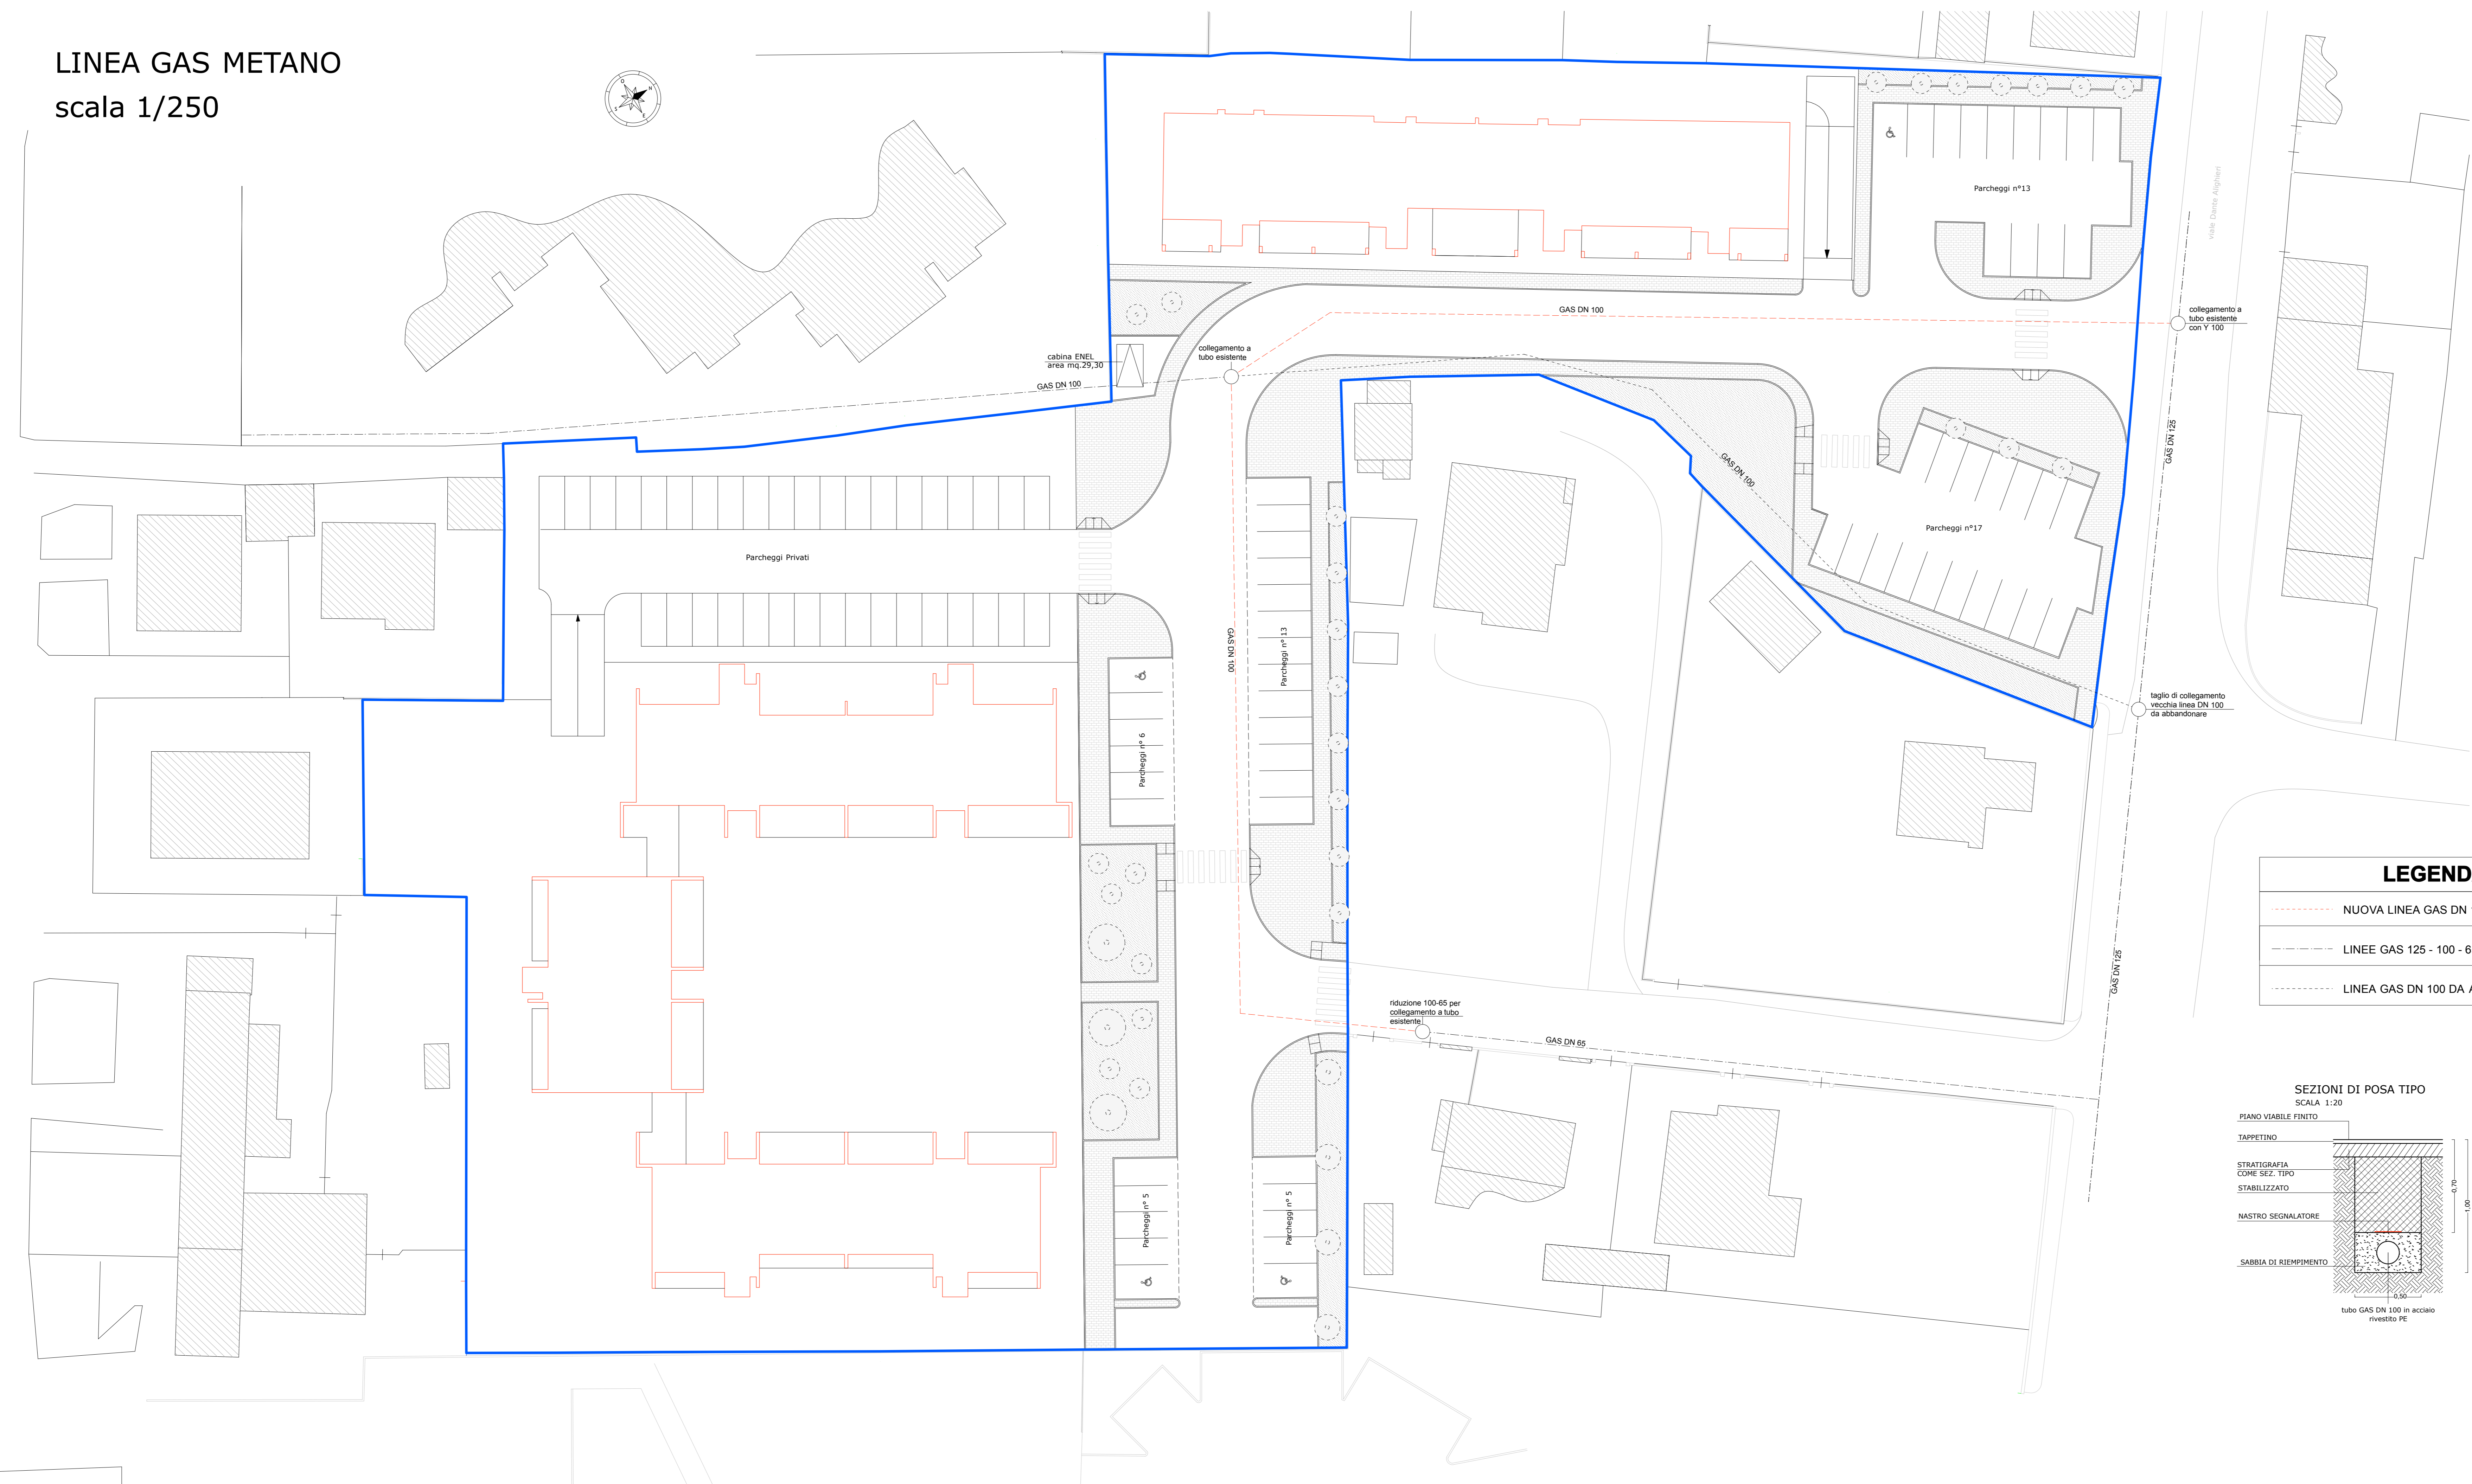


LINEA GAS METANO
scala 1/250

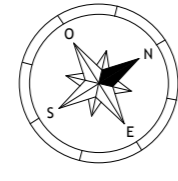

LEGENDA	
	NUOVA LINEA GAS DN 100
	LINEE GAS 125 - 100 - 65 ESISTENTI
	LINEA GAS DN 100 DA ABBANDONARE

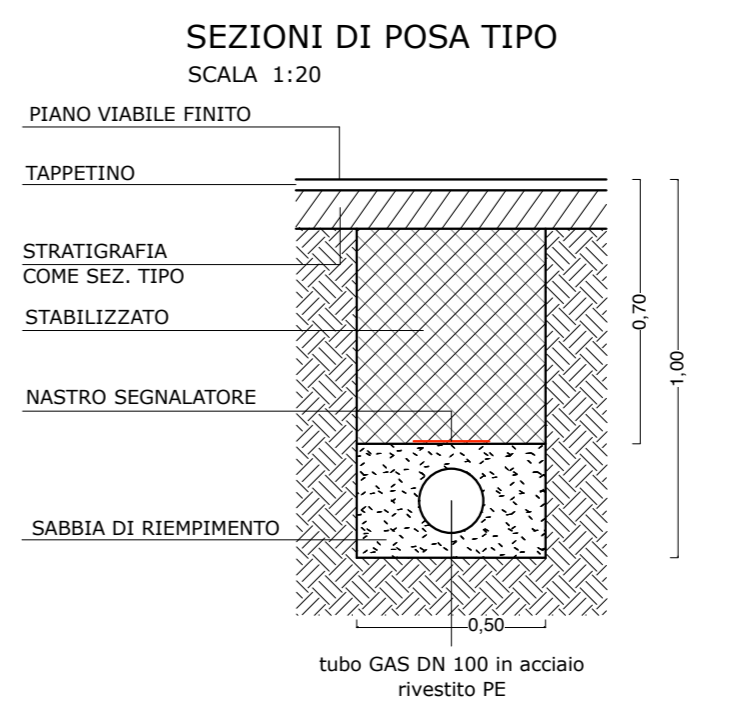

COMUNE DI FANO

Provincia di Pesaro e Urbino

OGGETTO:
Comparto di ricucitura urbana "LOC. SASSONIA v.le Alighieri" ST1_P11 GAS METANO

DITTA PROPRIETARIA:
LA SASSONIA SRL

PROGETTISTA E D.L. ARCHITETTONICO:
Arch. Andrea Mariotti
Arch. Raffaella Scariatti
Ing. Lorenzo Zandri

DATA:	SCALA: 1:250	TAVOLA: 08p
-------	-----------------	-----------------------

ELABORATO: PROGETTO LINEA GAS METANO