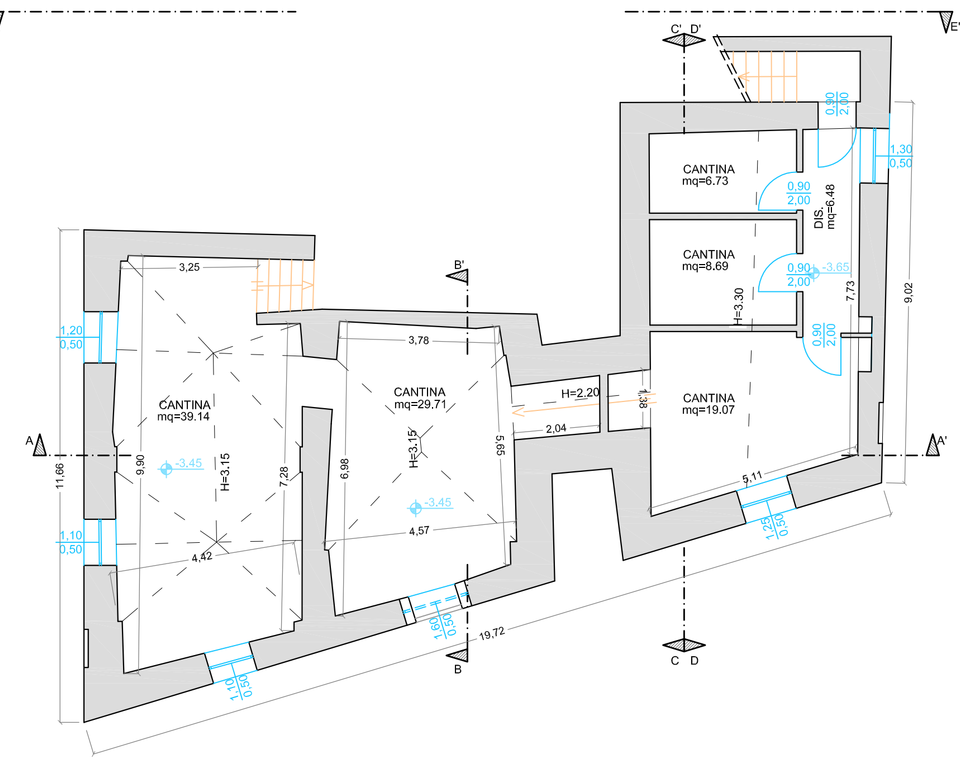

PIANO INTERRATO

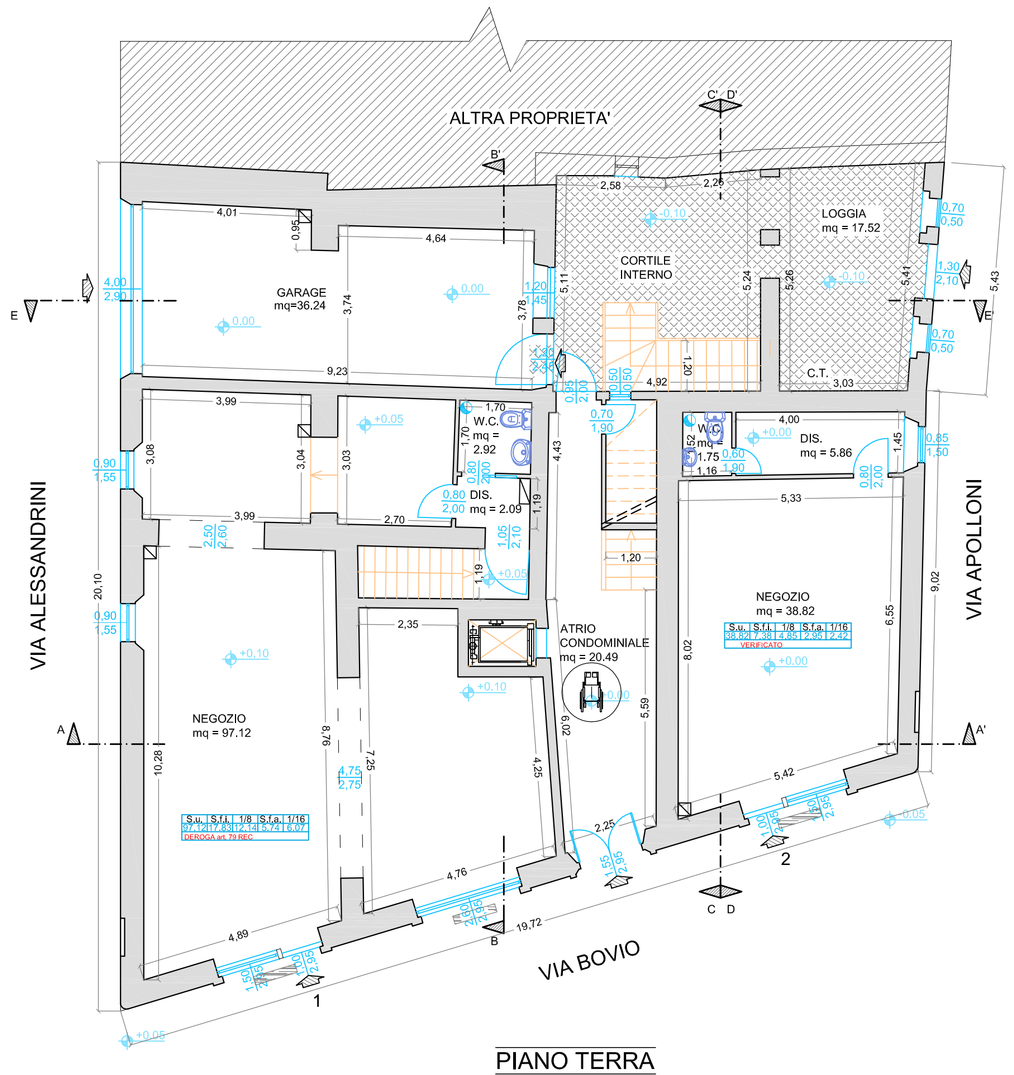

PIANO TERRA

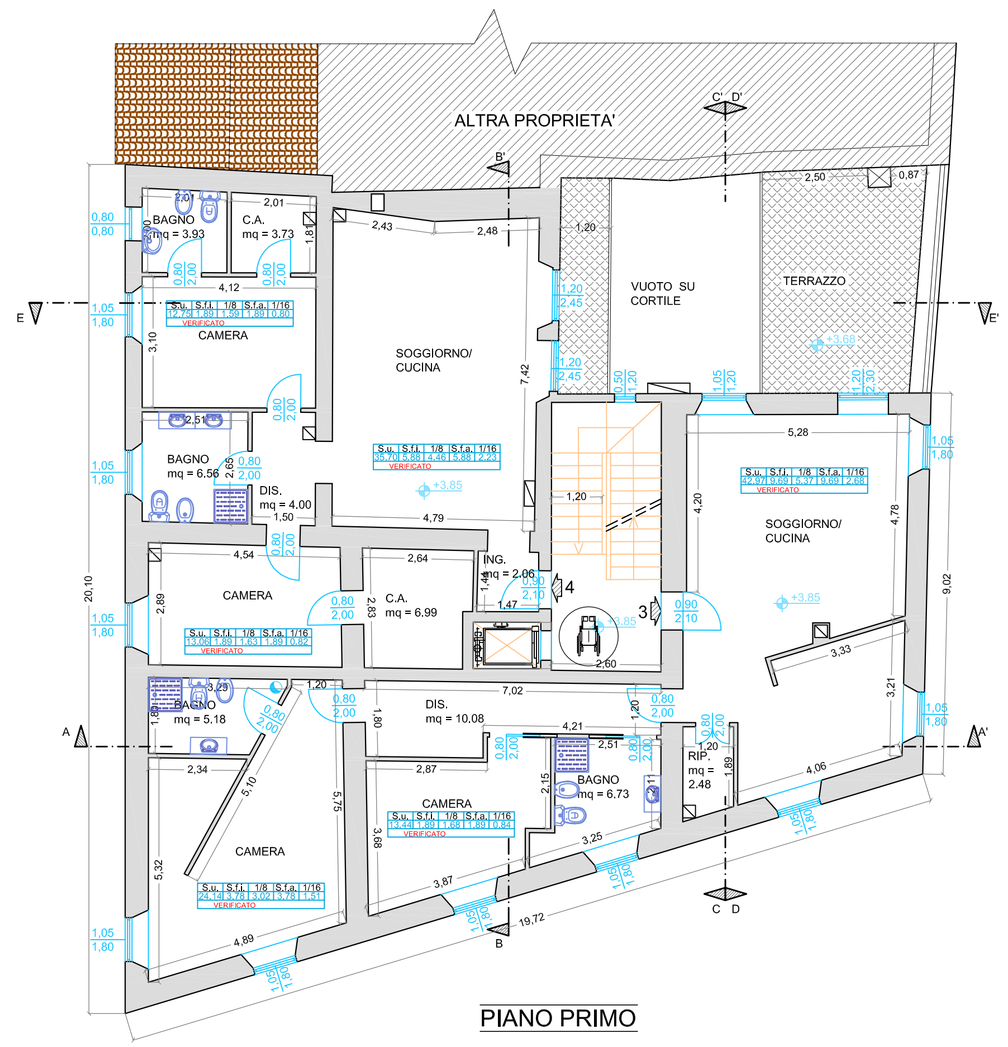

PIANO PRIMO

LEGENDA

- AREAZIONE FORZATA
- SPAZIO DI MANOVRA CONFORME AL PUNTO F. DEL D.M. 236/89
- C.A. CABINA ARMADIO

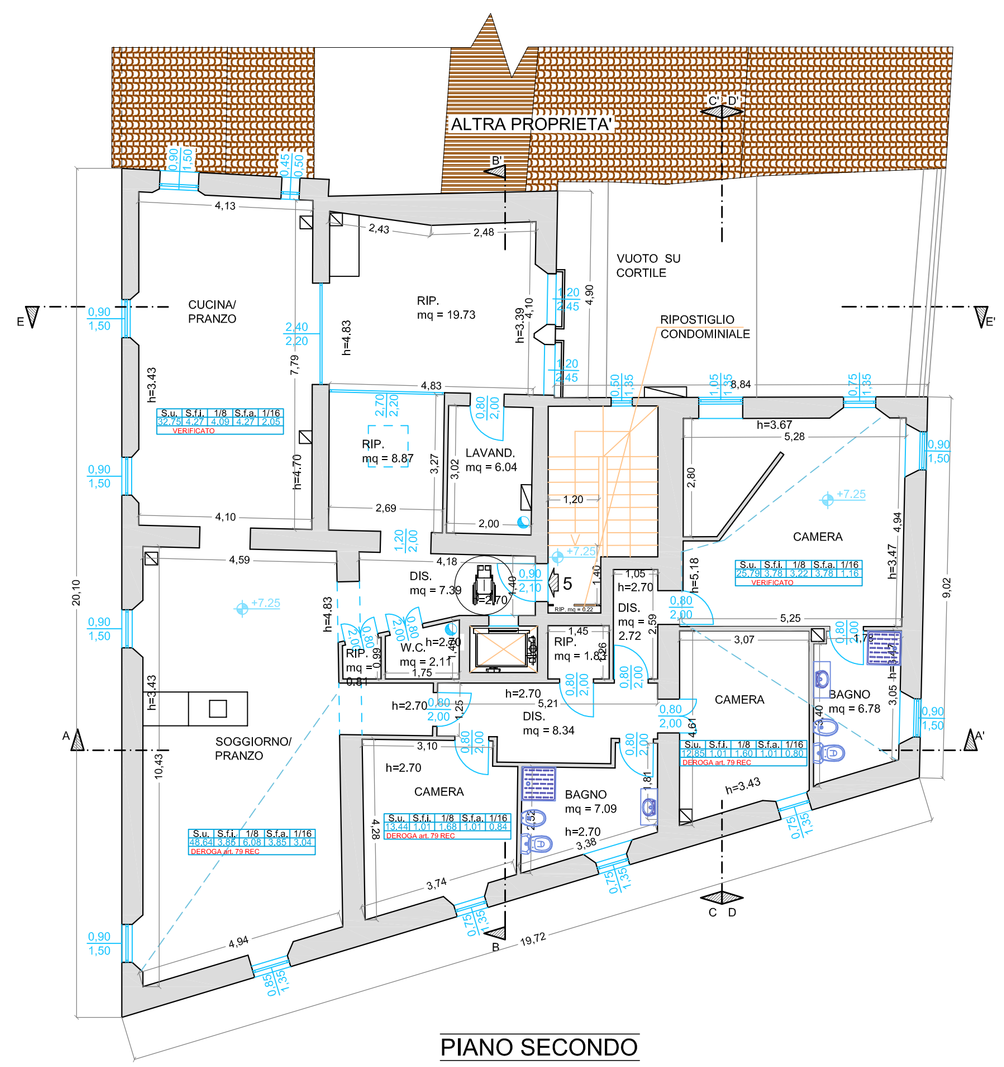

PIANO SECONDO

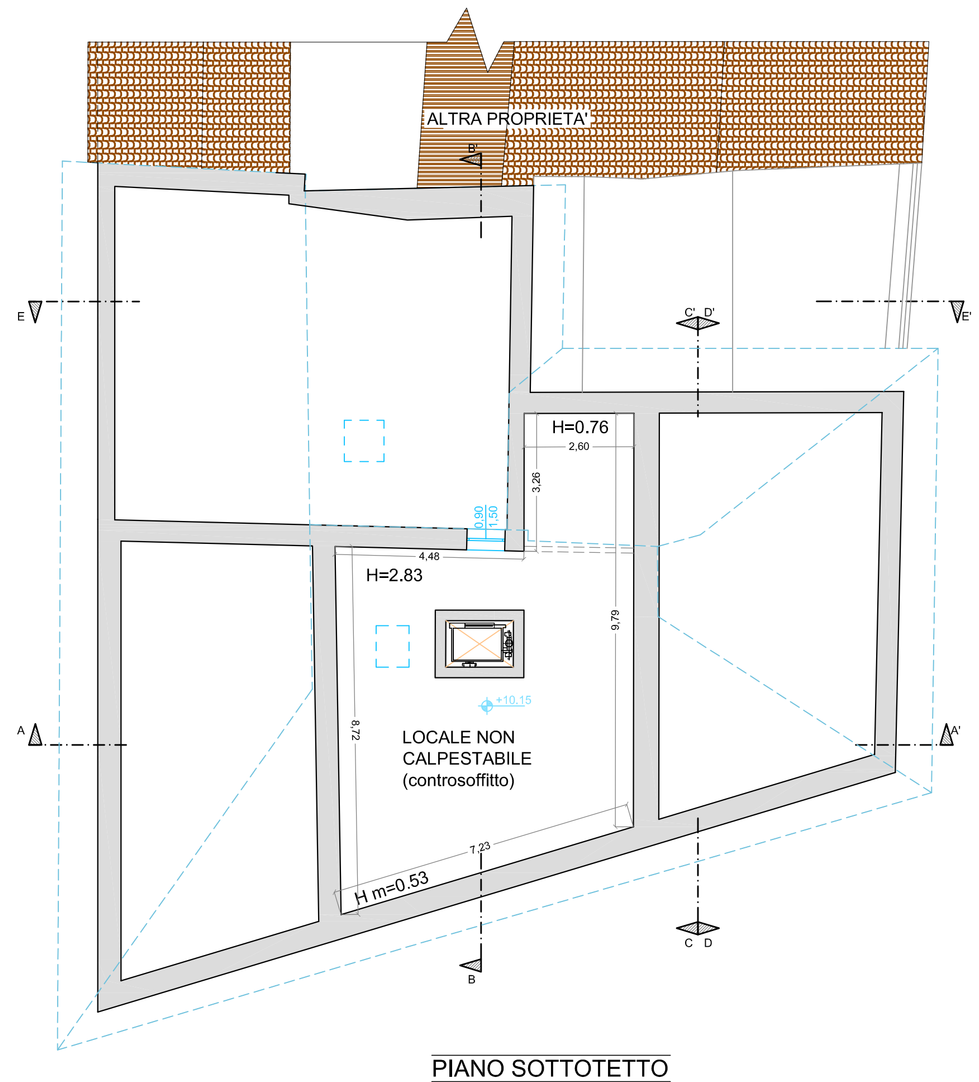

PIANO SOTTOTETTO

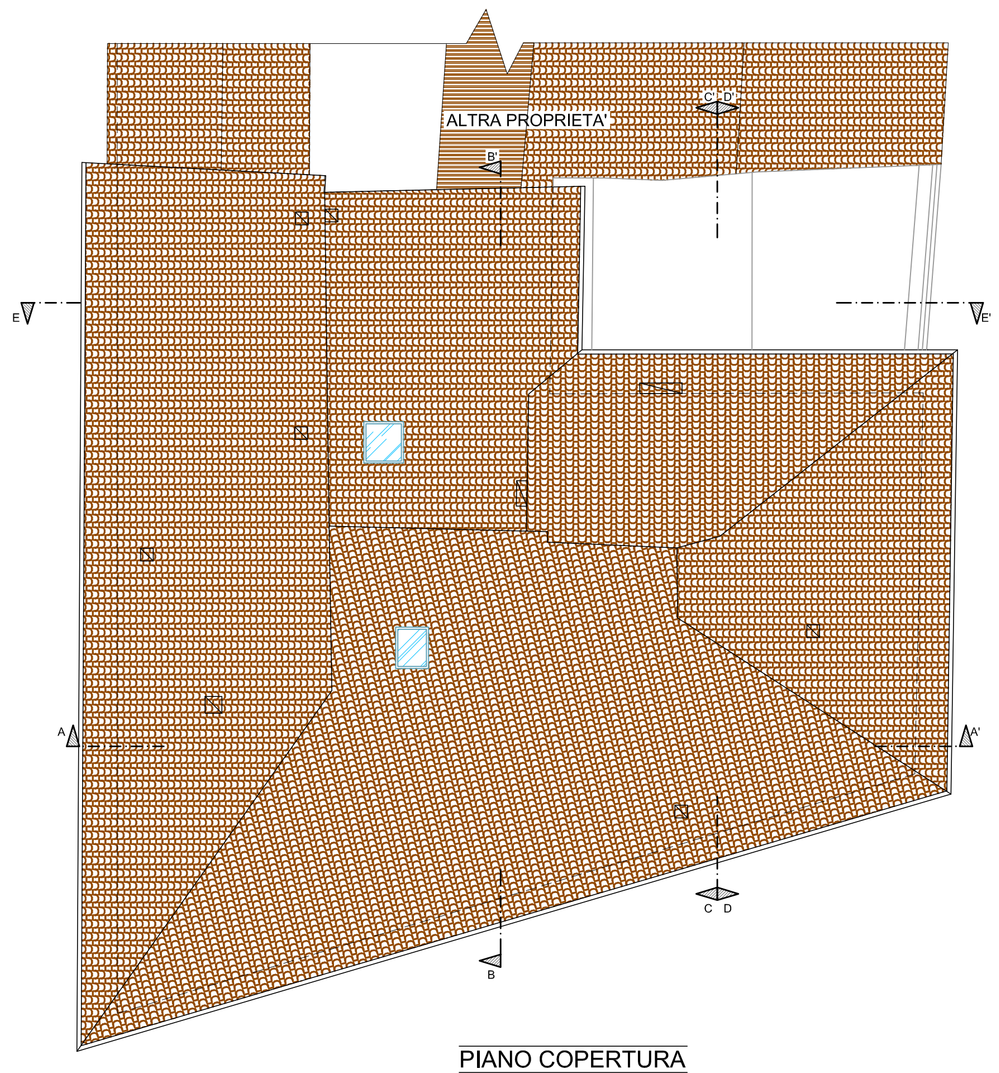

PIANO COPERTURA

Spazio riservato all' ufficio	Timbro e firma dei progettisti
Firma della ditta richiedente	

COMUNE DI FANO

PIANO DI RECUPERO DI INIZIATIVA PRIVATA

(ai sensi dell' art. 30 della Legge 5 Agosto 1978 n. 457)

PROGETTISTI:

Arch. Di Loro Luciano
Via G. Verdi, 1 - 61032 Fano (PU)
C.F.: DLR LCN 67E30 D488Z
P.IVA: 01431180411
Tel. : 0721 820462
Fax: 0721 820462
Mobile: +39 339 1941103
Mail: studiodiloro@libero.it

Geom. PERGOLESI FRANCESCO
Via G. Castellani, 6/8 - 61032 Fano (PU)
C.F.: PRG FNC 78B10 D488Y
P.IVA: 02096410416
Tel. : 0721 830523
Fax: 0721 1543161
Mobile: +39 338 2708562
Mail: info@studiopergolesi.it
www.studiopergolesi.it

OGGETTO:
PIANO DI RECUPERO IN VARIANTE AL PIANO PARTICOLAREGGIATO DEL CENTRO STORICO DI UN FABBRICATO SITO IN FANO, VIA G. BOVIO CIV. 7/A-9-9/A

RENZONI PIERINO	C.F. RNZPRN50L11D488H	UBICAZIONE:
VINCENZI ANNA MARIA	C.F. VNCNMR53H55F310L	Via G.Bovio, civ. 7/A,9, 9/A,
SPADARI MARCELLA	C.F. SPDMCL56M60E388O	
CECCACCI LANFRANCO	C.F. CCCLFR54H11E837B	
BATTISTELLI GIUSEPPINA	C.F. BTTGPP30E61D488O	
PACCASSONI CORRADO	C.F. PCCCRD66A22E379N	
PACCASSONI MARIA GRAZIA	C.F. PCCMGR59D59E379S	
PACCASSONI PAOLA	C.F. PCCPLA60R46D488G	

ELABORATO:
PIANTE (PDC 1518/2014)

N. TAVOLA: P6

DATI CATASTALI:
COMUNE DI FANO
Fog. 141 Mapp. 815 Sub. 2-5-6-7-8-9-10-11-12

SCALA: 1:100

DATA: MAGGIO 2015

Il presente elaborato è di proprietà dello Studio Tecnico Pergolesi Geom. Francesco. Tutti i diritti sono riservati a norma di legge. Sono vietati la riproduzione e/o l'estrapolazione di parti senza la presenza di autorizzazione scritta.