

Foglio n°16 mappa n.395 sub.1

COMUNE DI FANO

Prov. Pesaro-Urbino

committente: LUIGIO BENINI C.F.: BNNLON54S14 D488K

progetto: Piano Attuale di Recupero con applicazione della LR 22/2009 (Piano Casa) per ampliamento in aderenza a civile abitazione esistente.

ubicazione: Fano, Via BELGATTO, 78



oggetto: PIANO QUOTATO E SEZIONI ALTIMETRICHE Strada di Progetto

data: gennaio 2016


scale: Progetto arch. 1/500

dis. arch. Mirko Strika


TAV. 4

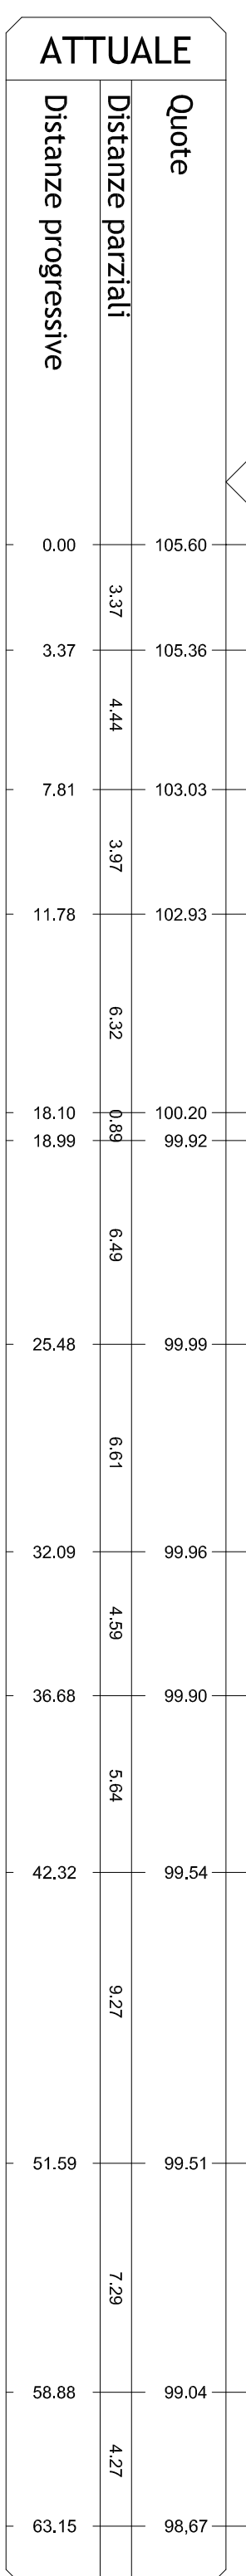 


Profilo A-A'

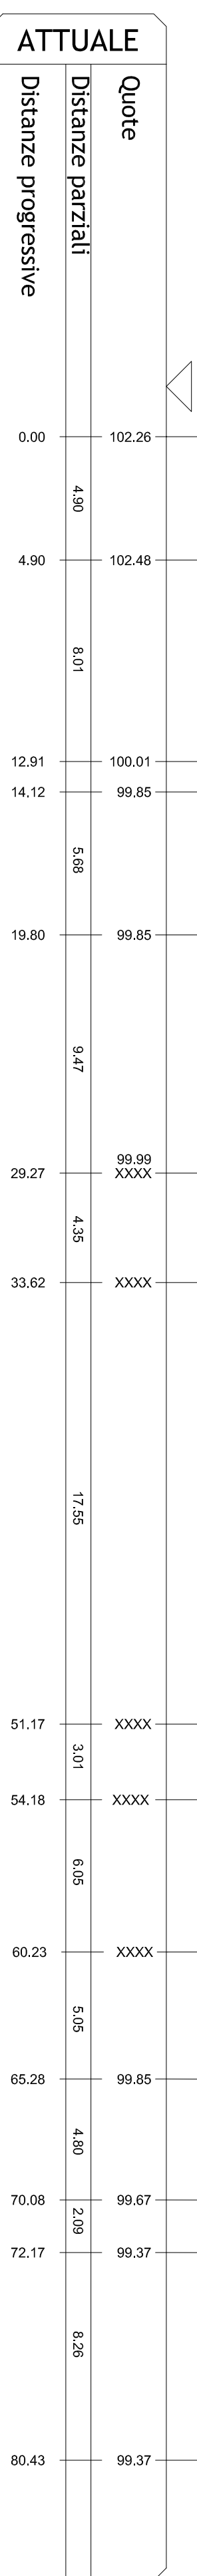

Profilo C-C'

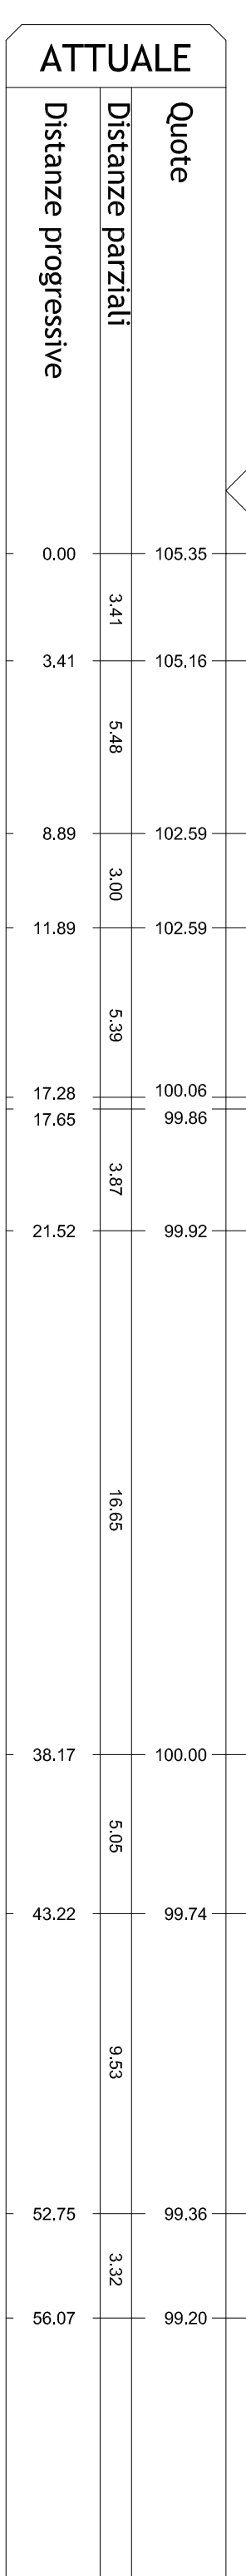

Profilo B-B'

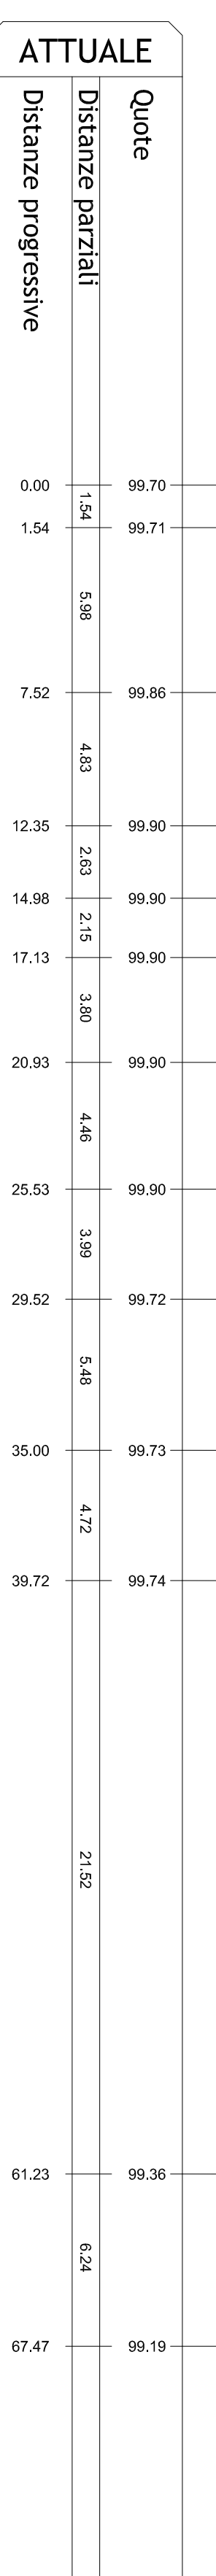

Profilo D-D'