

COMUNE DI FANO

PIANO ATTUATIVO SULL'AREA ST2_P11
"COMPARTO RESIDENZIALE PALEOTTA"

PROPRIETA':

Adanti Maria Letizia, Adanti Roberto
Adanti Paolo, Gili Ivana, Adanti Lea Grazia,
Pasqualucci Forestieri Rinalducci Alberto Maria
Pasqualucci Forestieri Rinalducci Maria Cristina
Sant'Irene Immobiliare s.r.l. , Solazzi Giovanni
Solazzi Clarissa e altri.


Foglio 26 mappali 57 parte -1404-1445-1783-1784-1788-1789- 2129

TAV. A 05.3a

TABELLA E CALCOLO DELLE
DESTINAZIONI URBANISTICHE

scalo 1/500
ottobre 2016


PROGETTO URBANISTICO Arch. ROBERTI GIORGIO
PROGETTO IMPIANTI TECNOLOGICI Ing. MONTANARI ALBERTO
INDAGINE GEOLOGICA Geol. MONTANARI GIOVANNI
RILIEVO Geom. COCON WALTER

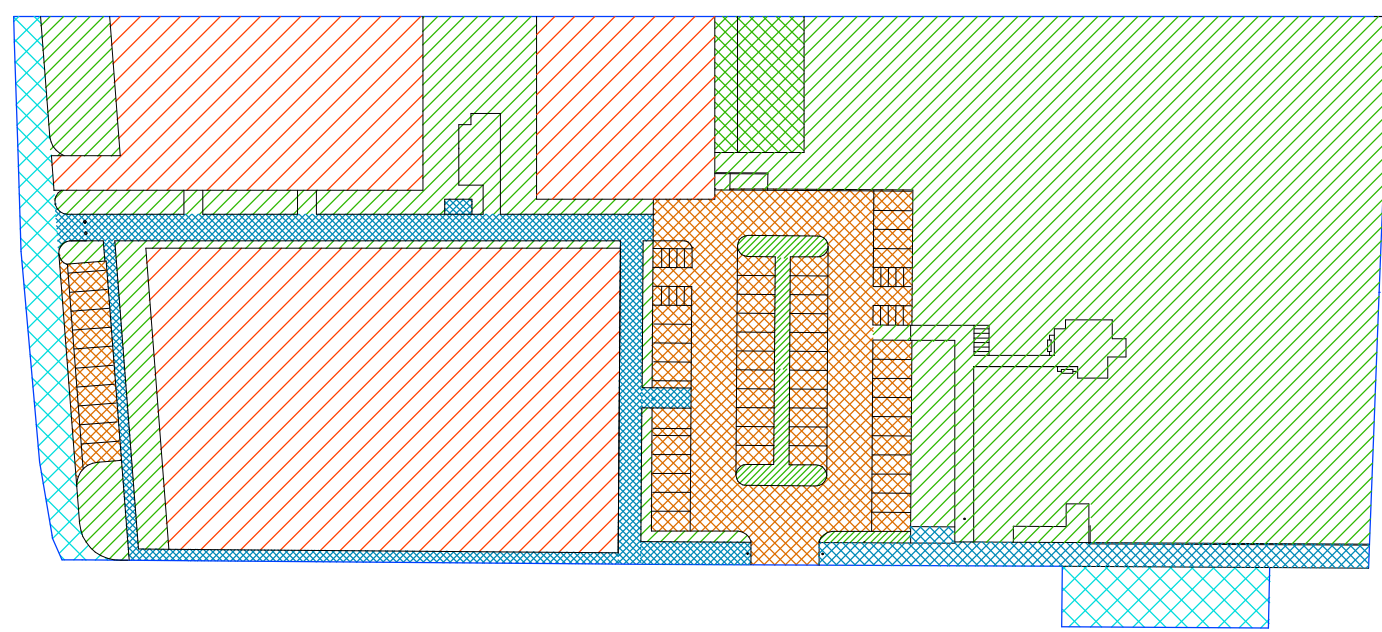

RAFFRONTO DATI DIMENSIONALI


	SCHEDA COMPARTO	PROGETTO	VARIANTE
	C2 mq. 3.996,00	mq. 3.996,00	mq. 3.996,00
	F4/F1 mq. 7.091,00	mq. 6.534,18 MARGINEPESI mq. 479,22 mq. 7.013,34	mq. 5.951,95 mq. 211,50 mq. 6.163,45
	P1 mq. 911,00	mq. 534,70	mq. 543,33
	P2 pr mq. 1.552,00 mq. 2.463,00	mq. 1.630,19 mq. 2.164,89	MARGINEPESI mq. 867,27 mq. 1.604,18 mq. 3.014,78
* ESCLUSA STRADA GIÀ REALIZZATA A SCOMPUTO mq. 434,00	TOT. SUP. COMPARTO mq. 13.549,00	TOT. SUP. PROGETTO mq. 13.174,23	TOT. SUP. PROGETTO mq. 13.174,23

SF C2

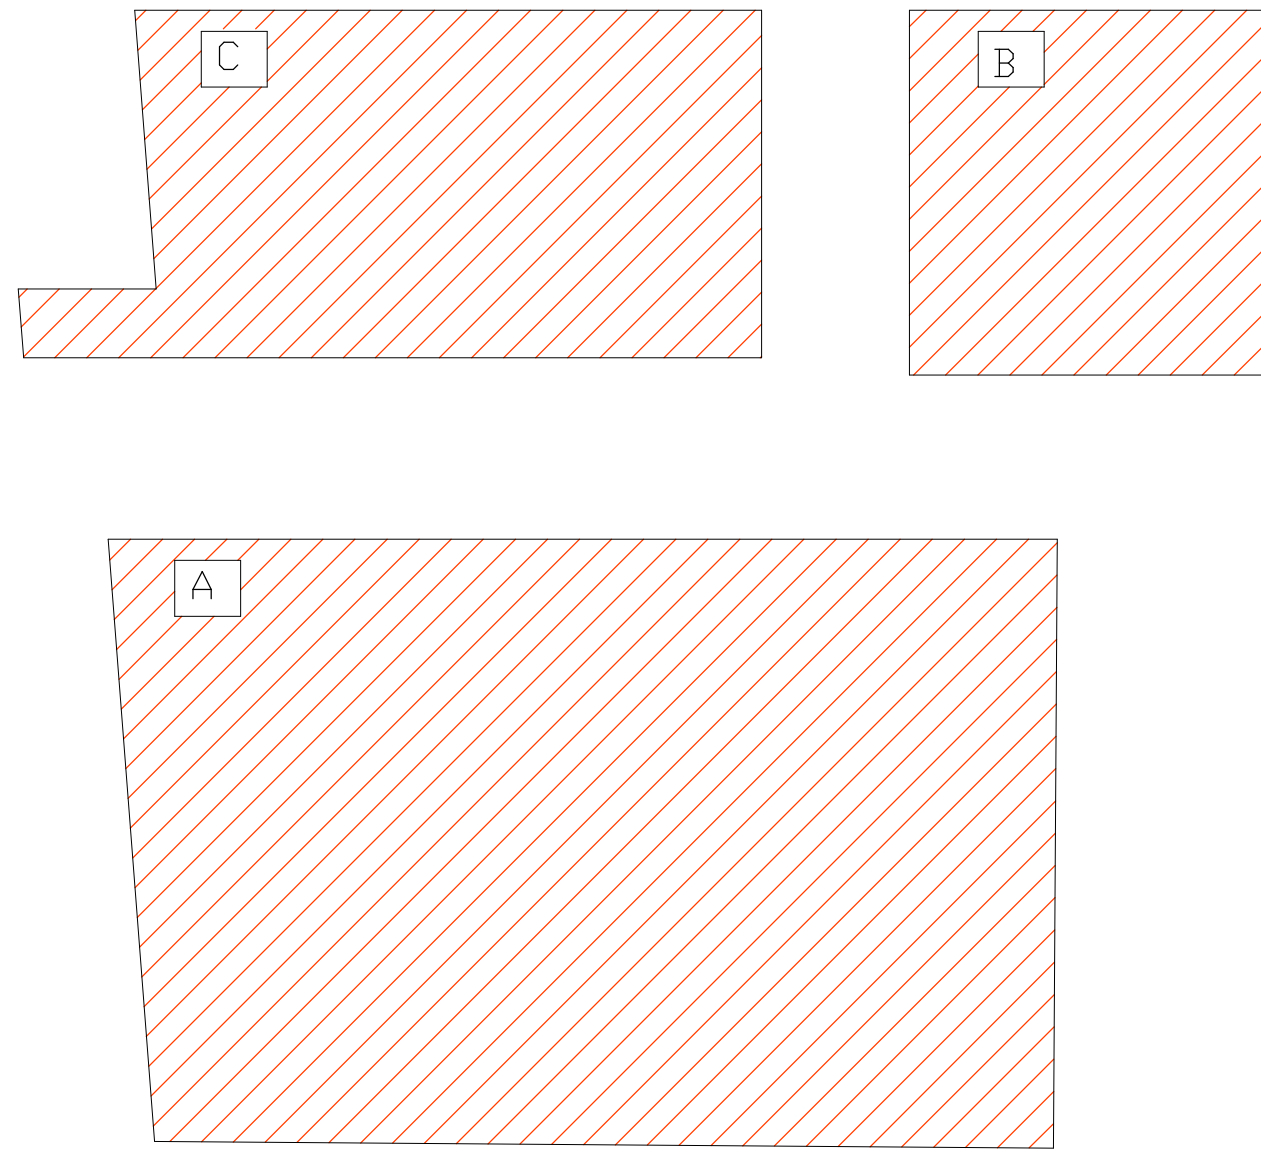


A mq 2.447,43
B mq 573,57
C mq 975,00
TOT mq 3.996,00

VERDE F1

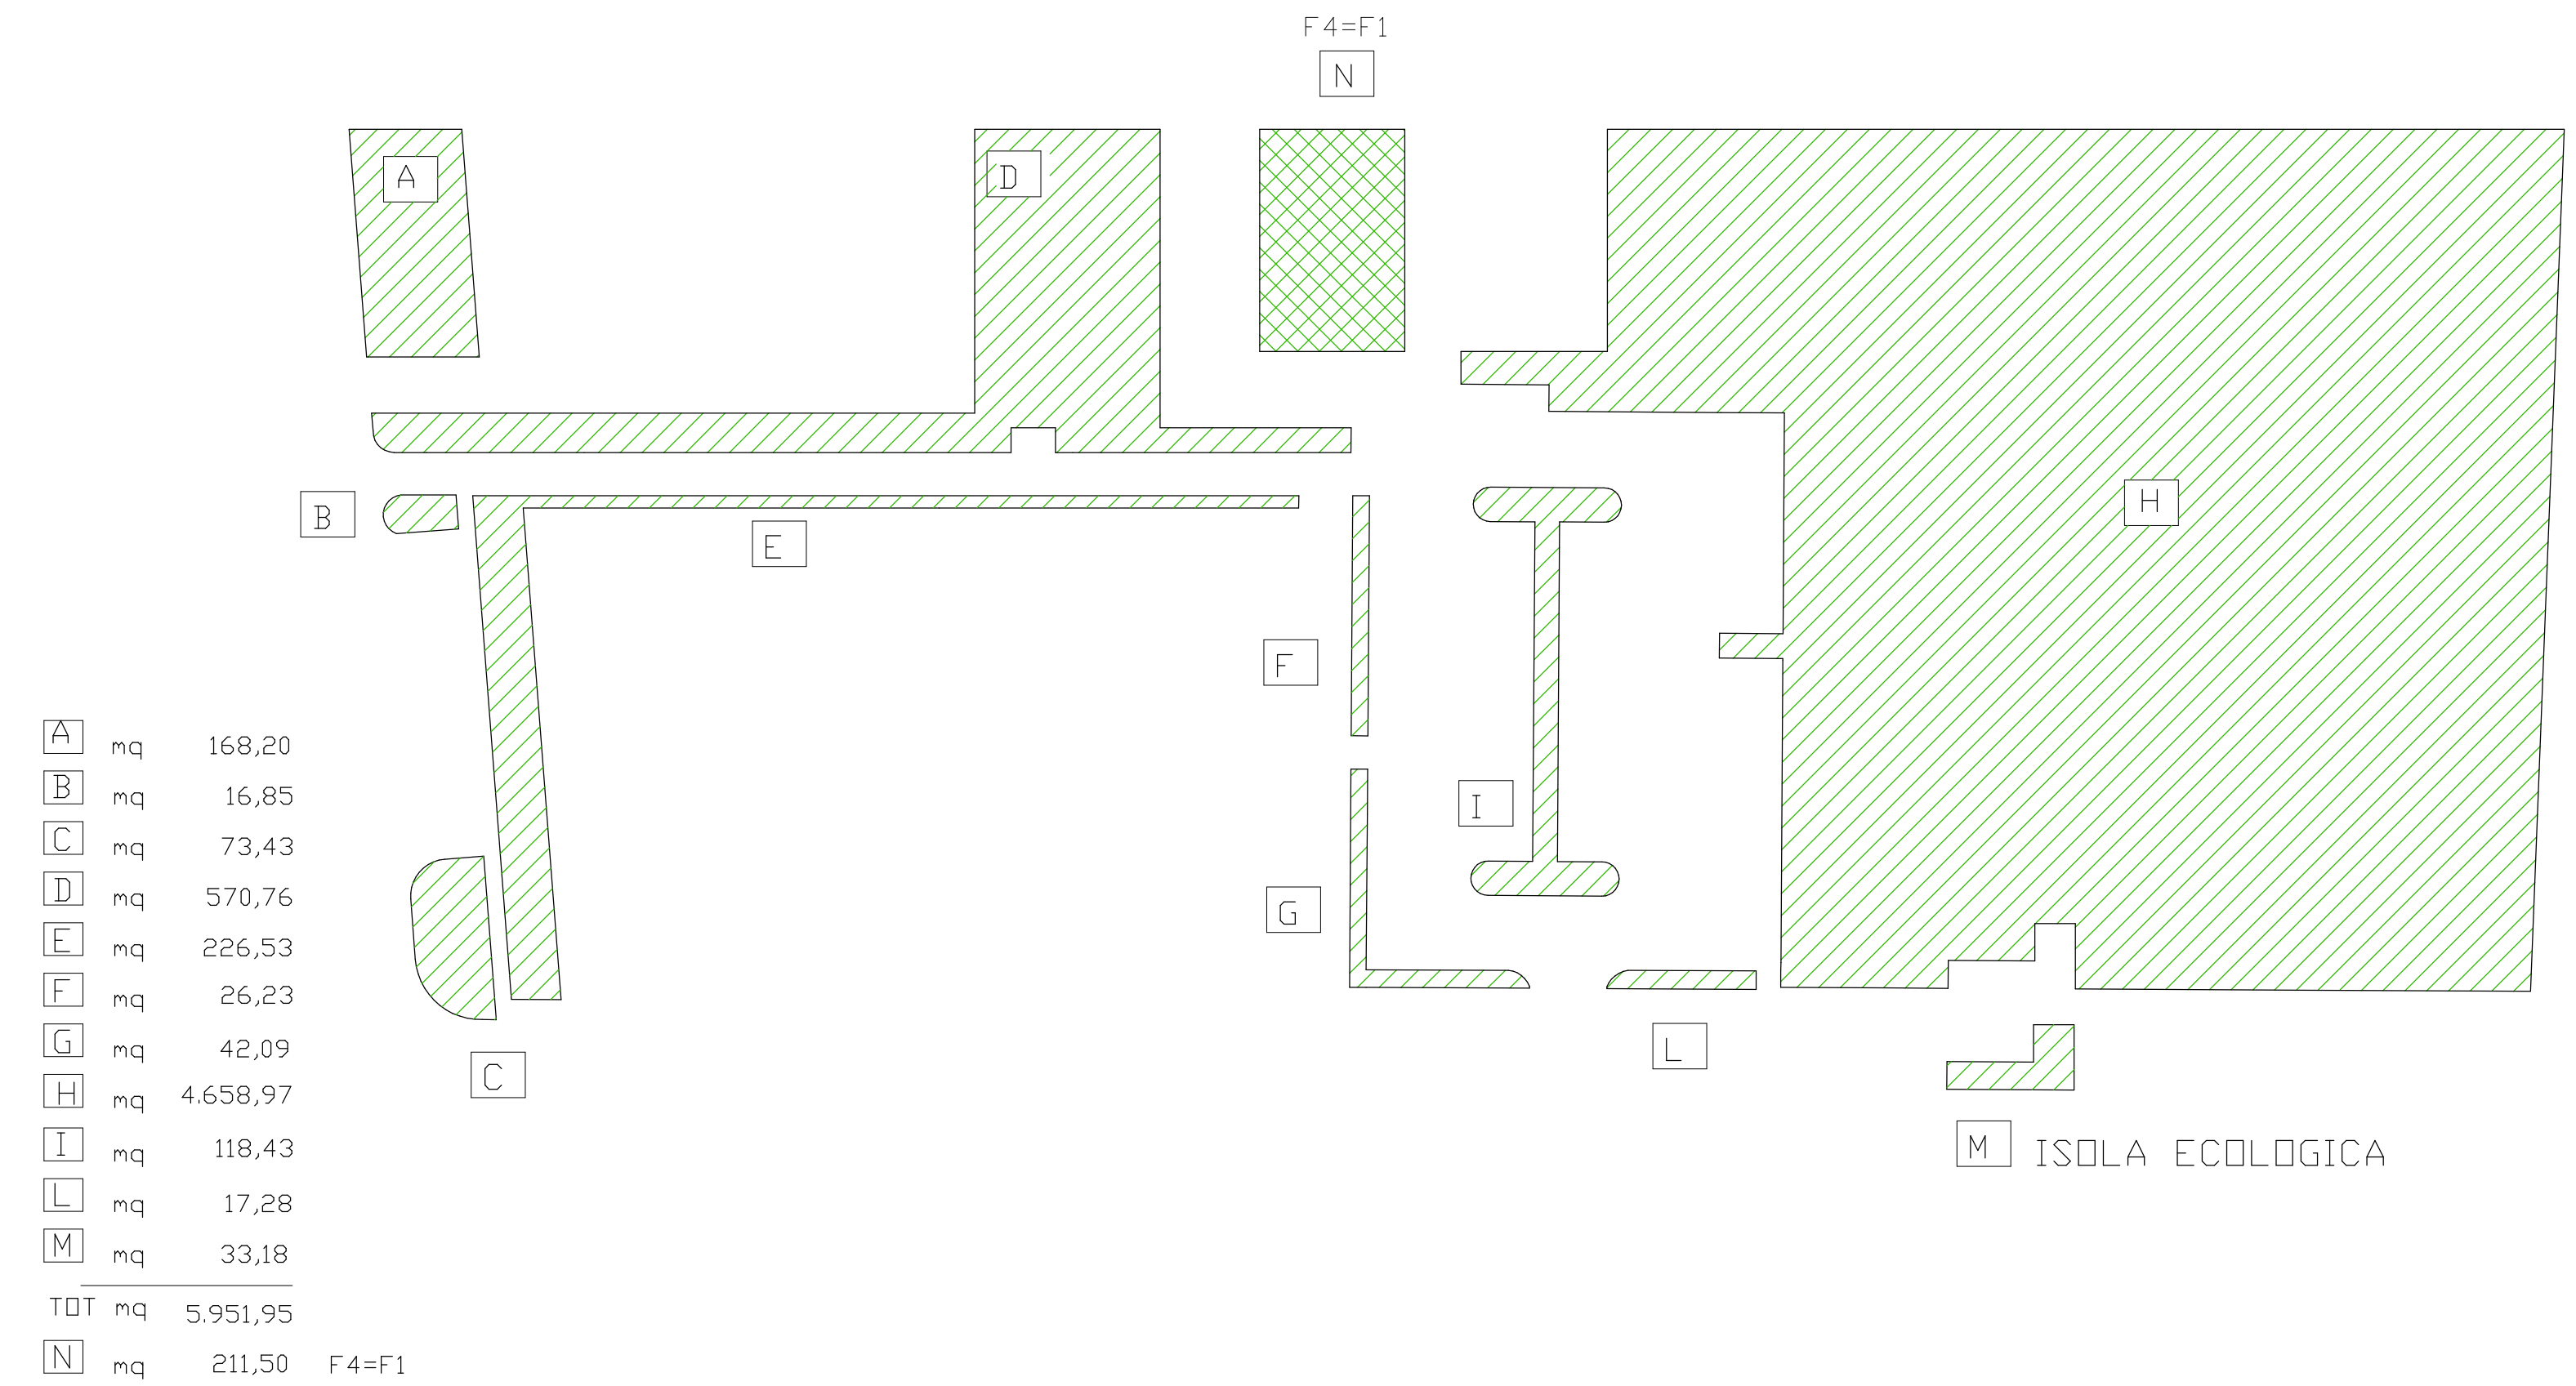


PARCHEGGI P 2 pr

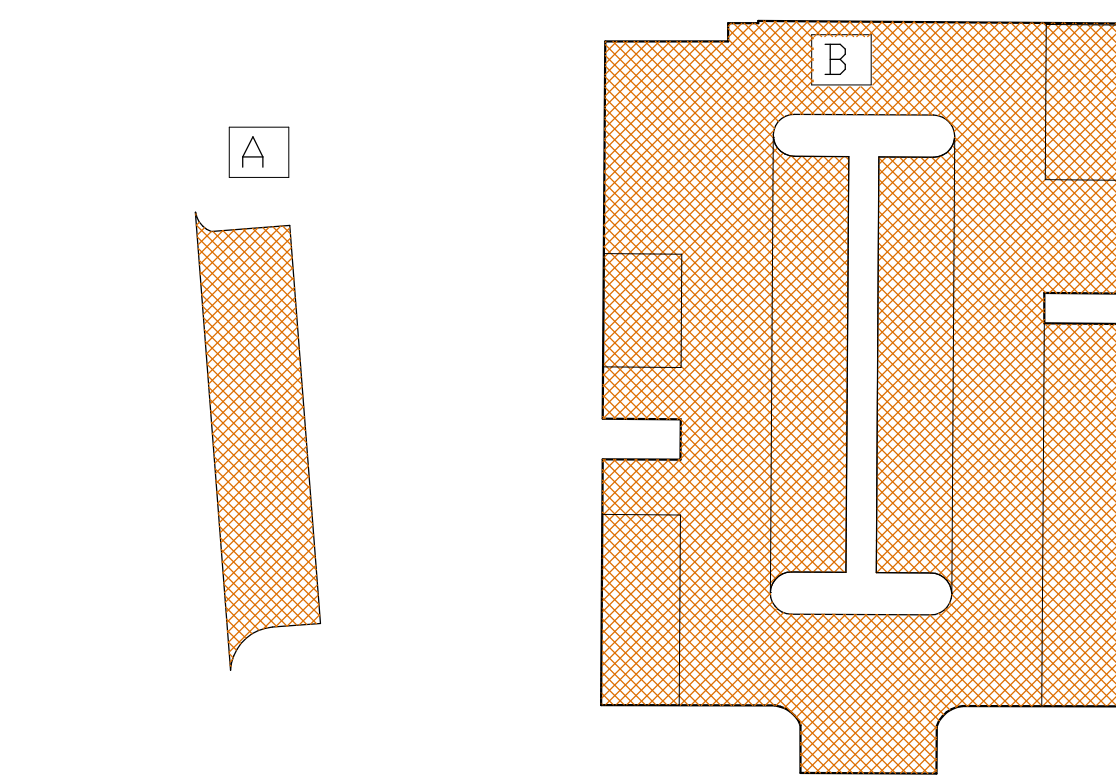


A mq 164,88
B mq 1.439,30
TOT mq 1.604,18

STRADE P 2 pr

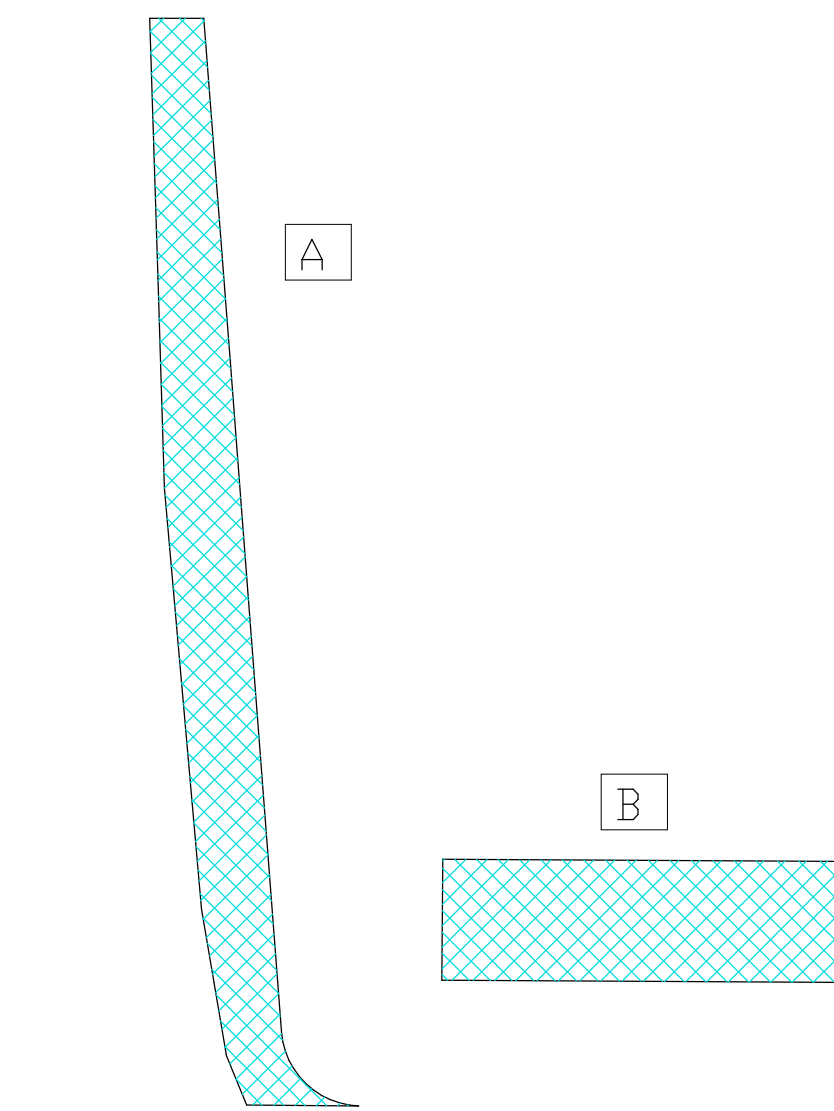

A mq 324,43
B mq 218,90
TOT mq 543,33

PERCORSI PEDONALI/CICLABILI

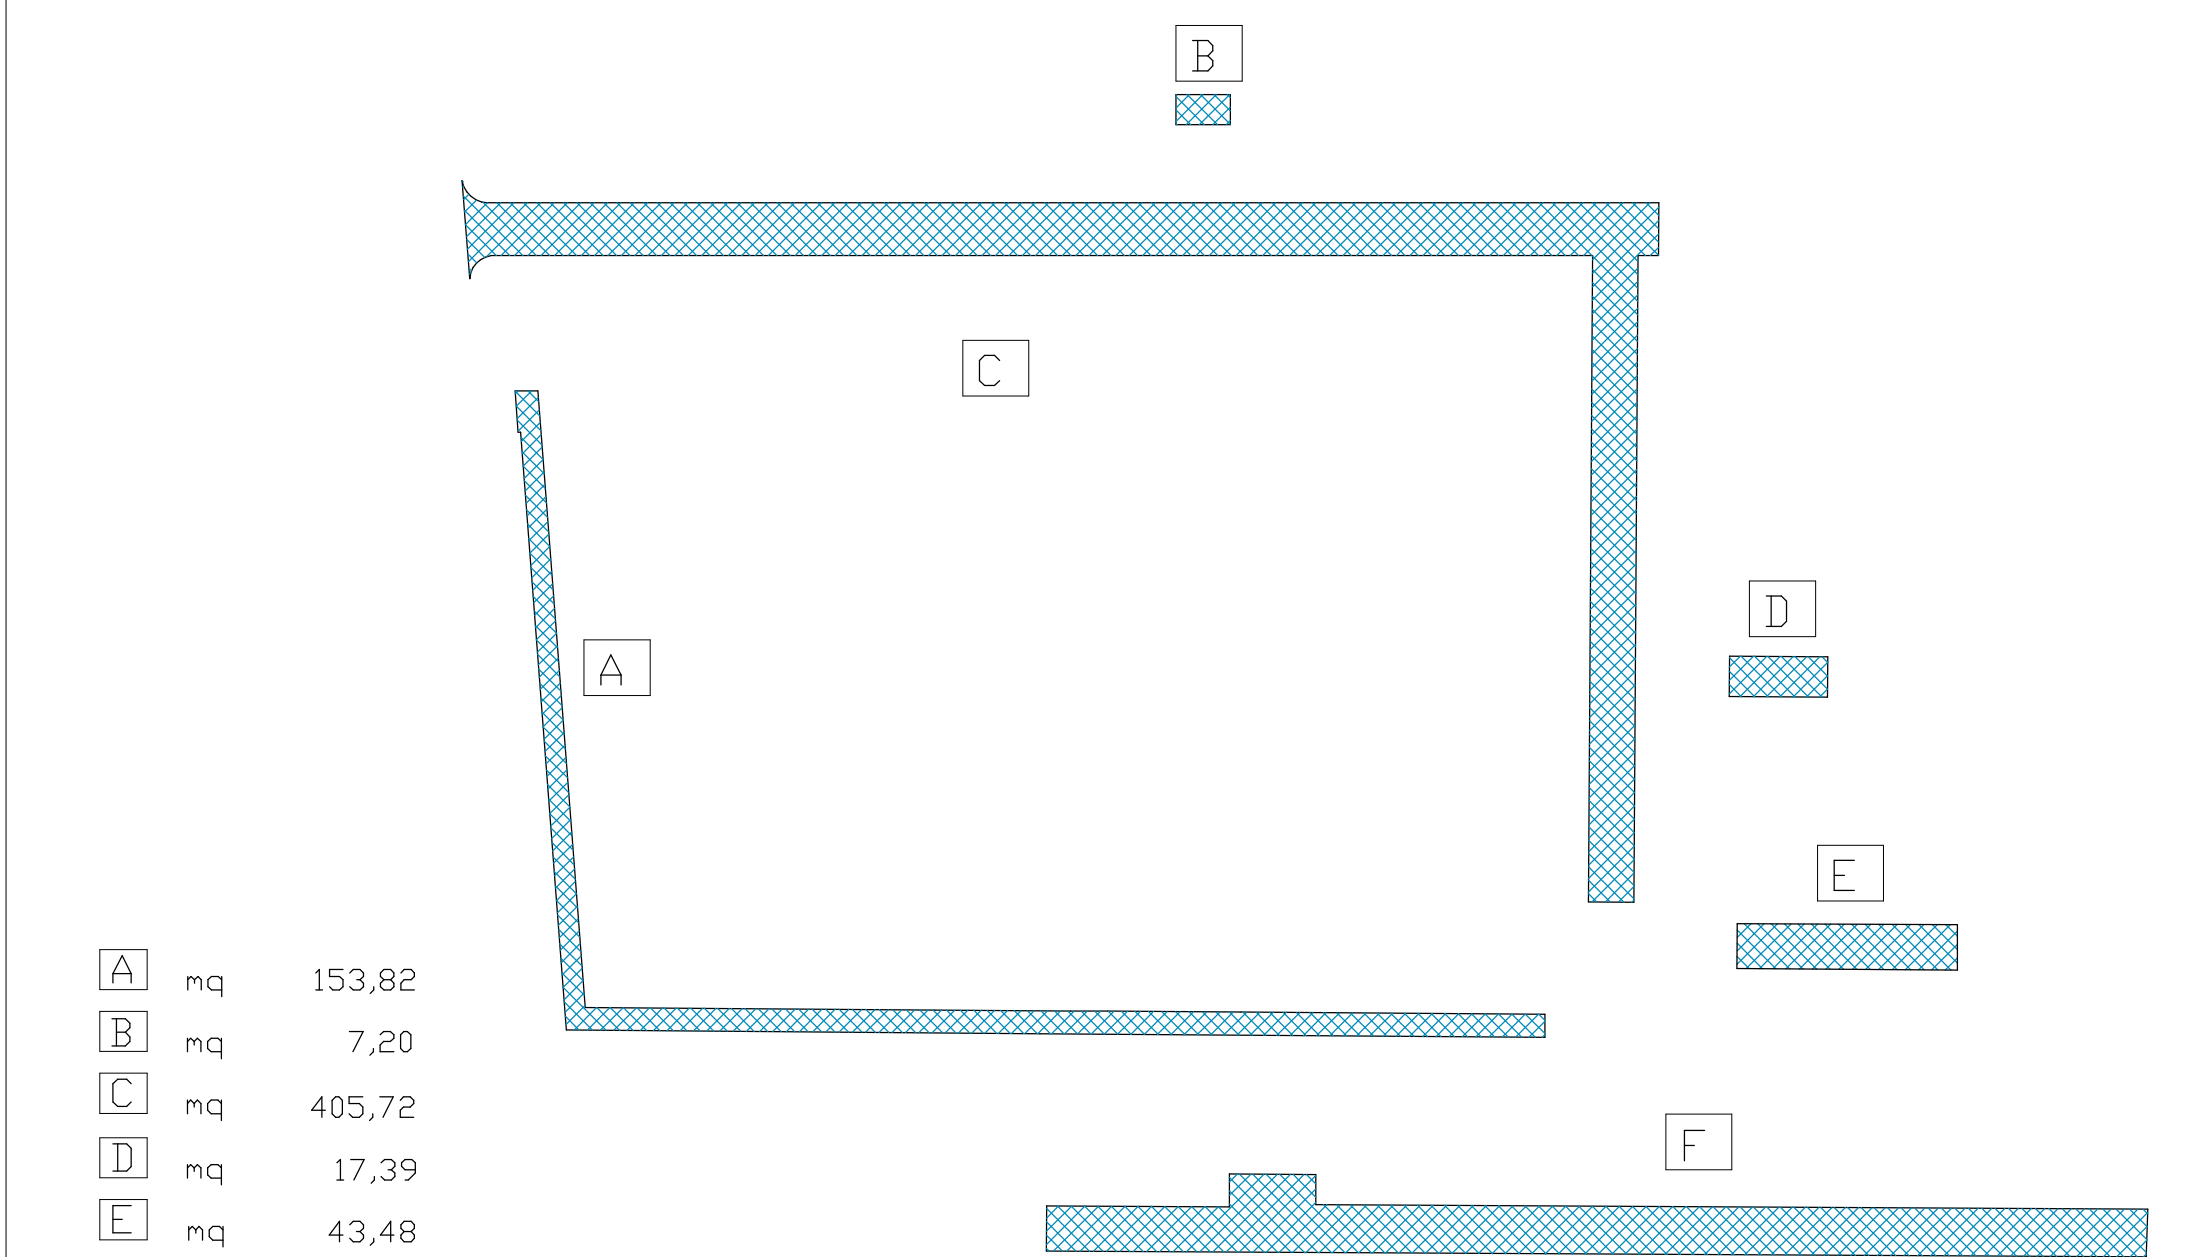

A mq 153,82
B mq 7,20
C mq 405,72
D mq 17,39
E mq 43,48
F mq 227,45
TOT mq 867,27