


Planimetria catastale 1:1000
Foglio 25 mappali 45 - 698 - 701 - 702 - 1114

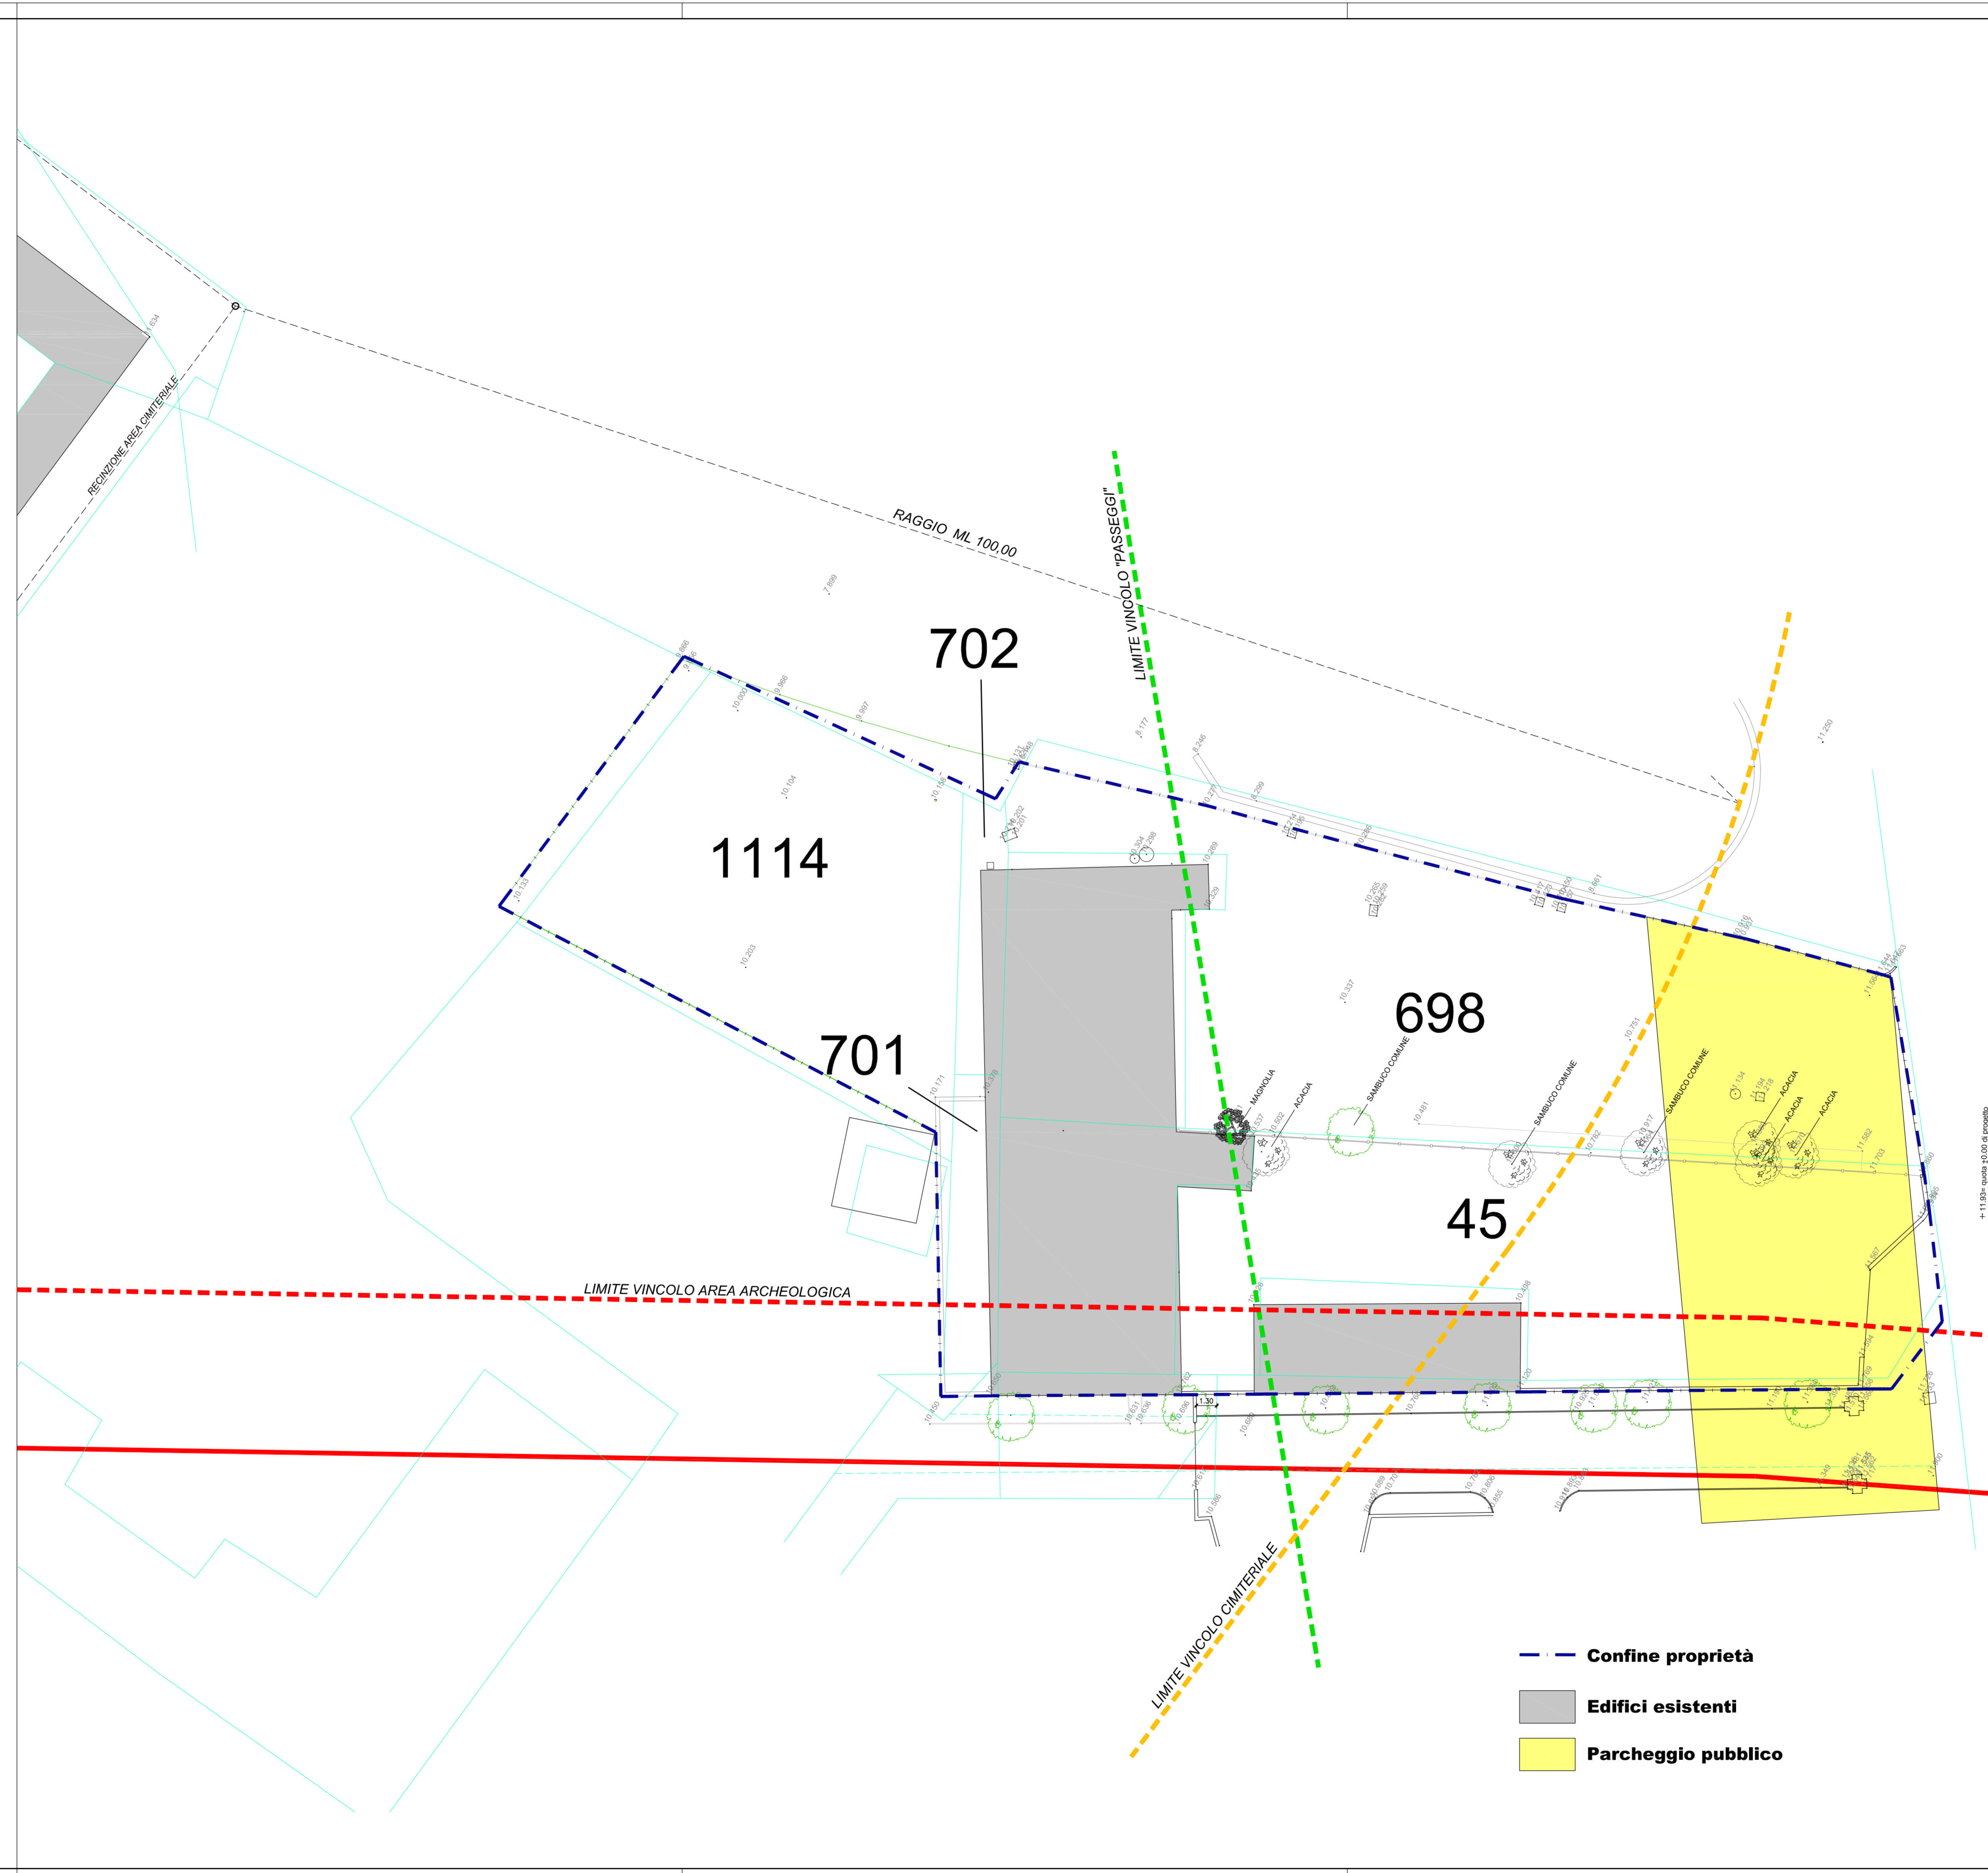

Stralcio PRG 1:1000
B1.2 - Zone Residenziali sature con conservazione della superficie coperta dei fabbricati



COMUNE DI FANO
- Provincia di Pesaro e Urbino -



RIDUZIONE DELLA FASCIA DI RISPETTO CIMITERIALE AI SENSI DELL'ART. 338 DEL R.D. n. 1265/1934 PER LA REALIZZAZIONE DI UN PIANO DI RECUPERO DELL'AREA "EX MARMIFERA" IN VIALE J.F. KENNEDY PREVIA INDIVIDUAZIONE DI UNA ZONA DI RECUPERO AI SENSI DELL'ART. 27 DELLA LEGGE n. 457/1978

Conventore: **KENNEDY Srl**
 Viale Gozzi n° 23
 61032 FANO (PU)
 P.Iva 02613070412

Progettista: **Arch. GIORGIO BATTISTI** Collaboratore: **Geom. SORDONI MASSIMO**
 Via Carpielle 19, 61030 LUCREZIA (PU) Tel. 0721 998660 e-mail: giorgio.battisti@comuni.it
 Via Roma 195/a, 61032 FANO (PU) Tel. 0721 864701 e-mail: sordoni.massimo@comuni.it

Elaborato: **Stato Attuale**
Planimetria catastale - Stralcio PRG
Piano quotato - Vincoli

Revisione	Emissione	Scala	Codice
		1:200	TAV. 01