



Planimetria catastale 1:1000
Foglio 25 mappali 45 - 698 - 701 - 702 - 1114

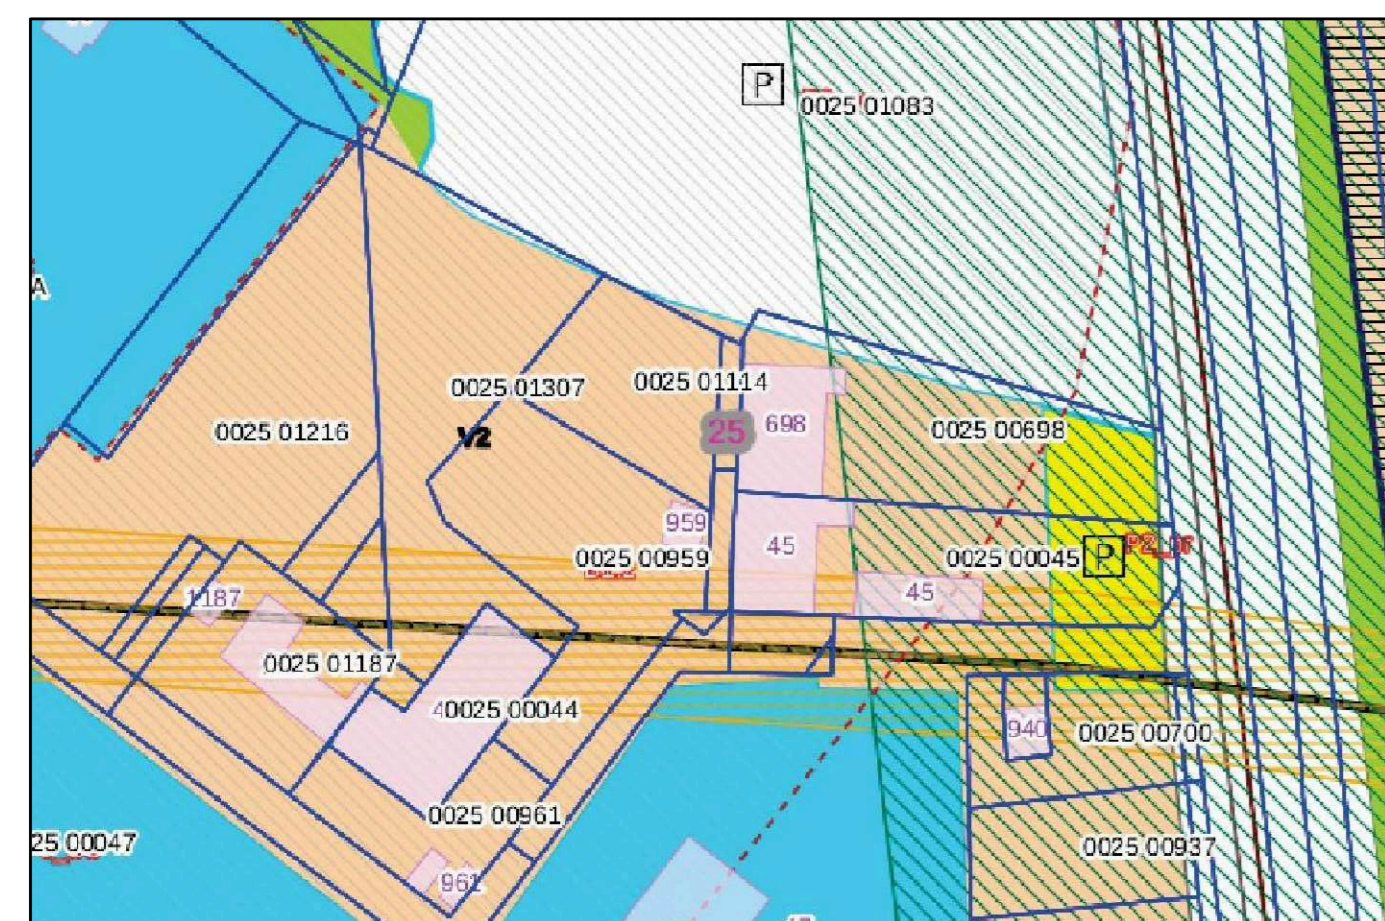

Stralcio PRG 1:1000
B1.2 - Zone Residenziali sature con conservazione della superficie coperta dei fabbricati

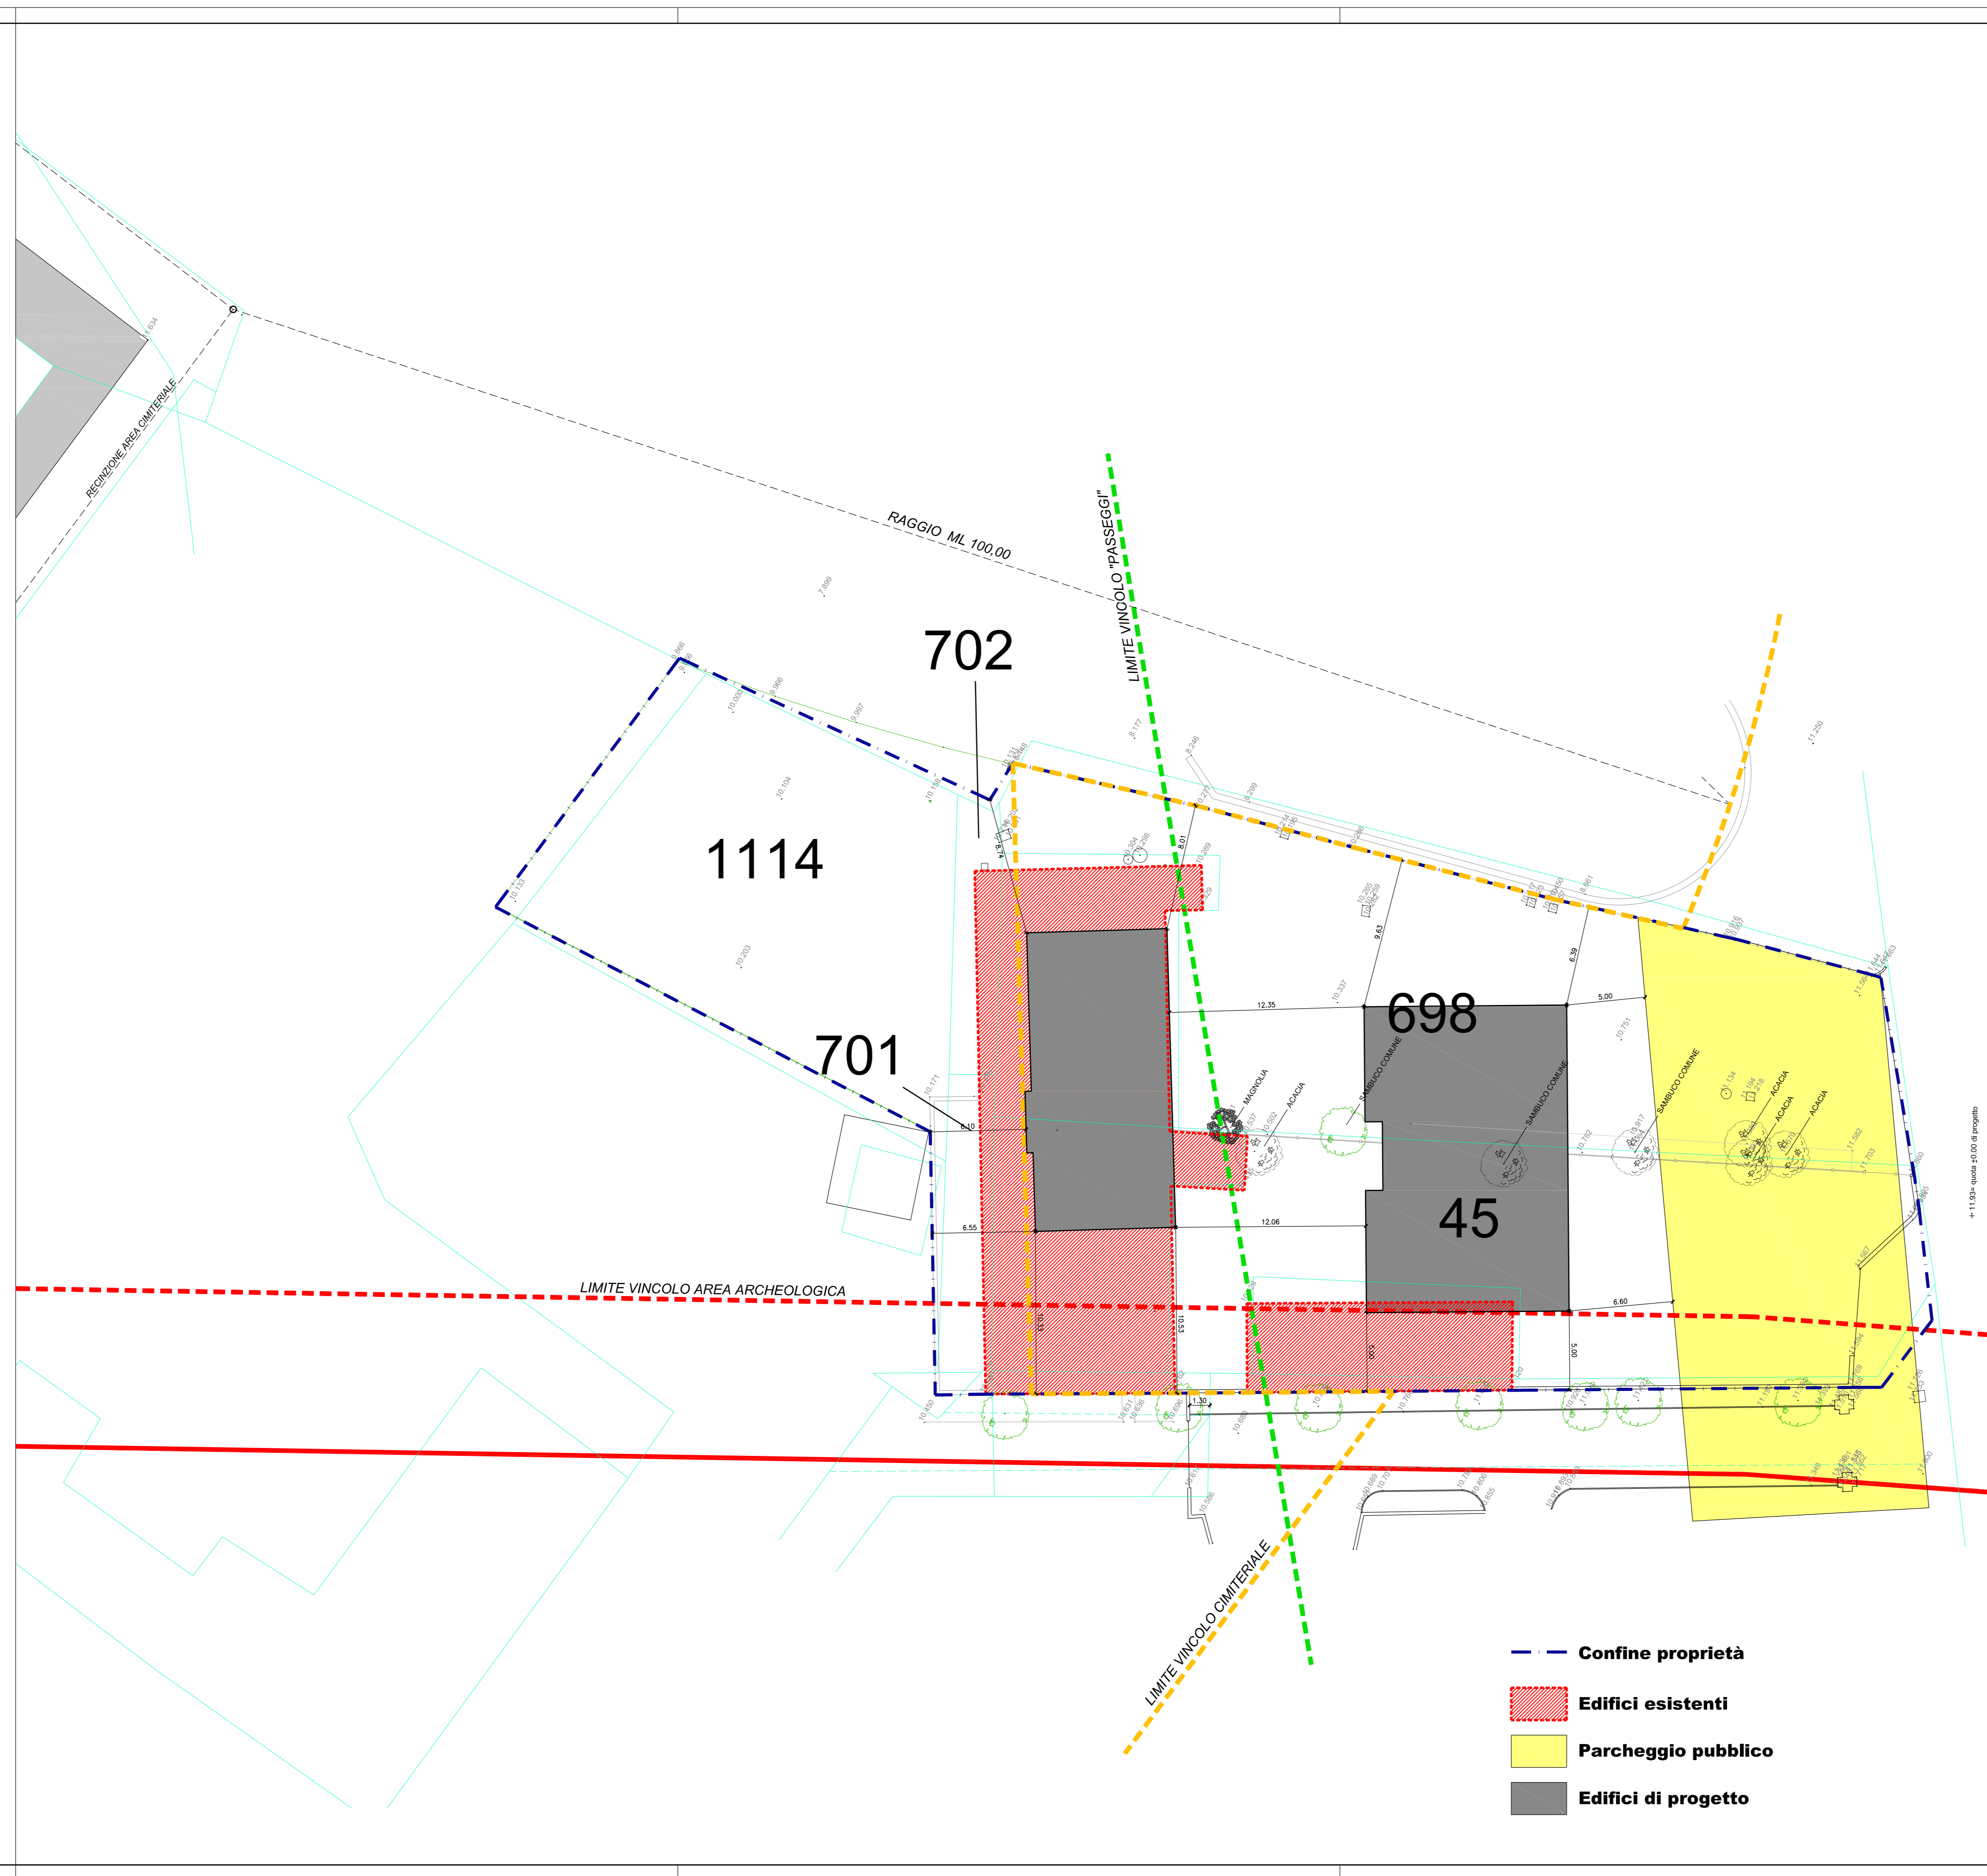

COMUNE DI FANO
- Provincia di Pesaro e Urbino -



RIDUZIONE DELLA FASCIA DI RISPETTO CIMITERIALE AI SENSI DELL'ART. 338 DEL R.D. n. 1265/1934 PER LA REALIZZAZIONE DI UN PIANO DI RECUPERO DELL'AREA "EX MARMIFERA" IN VIALE J.F. KENNEDY PREVIA INDIVIDUAZIONE DI UNA ZONA DI RECUPERO AI SENSI DELL'ART. 27 DELLA LEGGE n. 457/1978

Committente: **KENNEDY Srl**
Via Gassari n° 23
61032 FANO (PU)
P.Iva 02613070412

Progettista: **Arch. GIORGIO BATTISTI** Collaboratore: **Geom. SORDONI MASSIMO**
Via Cappelletti 19, 61030 LUCIGNEA (PU) Tel. 0721 856660 e-mail: archgiorgio.battisti@battisti.it
Via Roma 195/a, 61032 FANO (PU) Tel. 0721 854701 e-mail: sordoni.massimo@battisti.it

Elaborato: **Stato di Variante Planimetria catastale - Stralcio PRG Piano quotato - Vincoli**

Revisione	Emissione	Scala	Disce
		1:200	TAV. 02