


Calcolo Superficie Comparto ST5_P49 di Progetto	
Figura 1 - 17,62 * 1,53/2	= mq 13,48
Figura 2 - 37,55 * 14,68/2	= mq 275,62
Figura 3 - 101,01 * 21,28/2	= mq 1074,75
Figura 4 - 101,01 * 2,84/2	= mq 143,43
Figura 5 - 100,18 * 8,11/2	= mq 406,23
Figura 6 - 81,98 * 25,94/2	= mq 1063,28
Figura 7 - 31,01 * 17,70/2	= mq 274,44
Figura 8 - 26,87 * 11,17/2	= mq 150,07
Figura 9 - 11,65 * 0,51/2	= mq 2,97
Figura 10 - 8,90 * 1,62/2	= mq 7,21
Figura 11 - 5,40 * 1,26/2	= mq 3,40
Figura 12 - 9,68 * 3,70/2	= mq 17,91
Figura 13 - 51,03 * 3,13/2	= mq 79,86
Figura 14 - 8,63 * 0,77/2	= mq 3,32
Figura 15 - 8,02 * 0,83/2	= mq 3,33
Figura 16 - 8,15 * 0,70/2	= mq 2,85
Figura 17 - 8,85 * 0,65/2	= mq 2,87
Figura 18 - 51,03 * 4,87/2	= mq 124,26
Figura 19 - 43,91 * 4,93/2	= mq 108,24
Figura 20 - 18,63 * 1,95/2	= mq 18,16
Figura 21 - 14,66 * 1,08/2	= mq 7,91
Figura 22 - 23,22 * 6,97/2	= mq 80,92
Figura 23 - 23,22 * 3,25/2	= mq 37,73
Figura 24 - 8,43 * 4,89/2	= mq 20,61
Figura 25 - 12,89 * 4,12/2	= mq 26,55
Figura 26 - 9,04 * 3,95/2	= mq 17,85
Figura 27 - 8,40 * 0,85/2	= mq 3,57
Figura 28 - 8,21 * 1,47/2	= mq 6,03
TOTALE	= mq 3976,85
Totale Superficie determinata meccanicamente = mq 3976,50 = mq 3976	

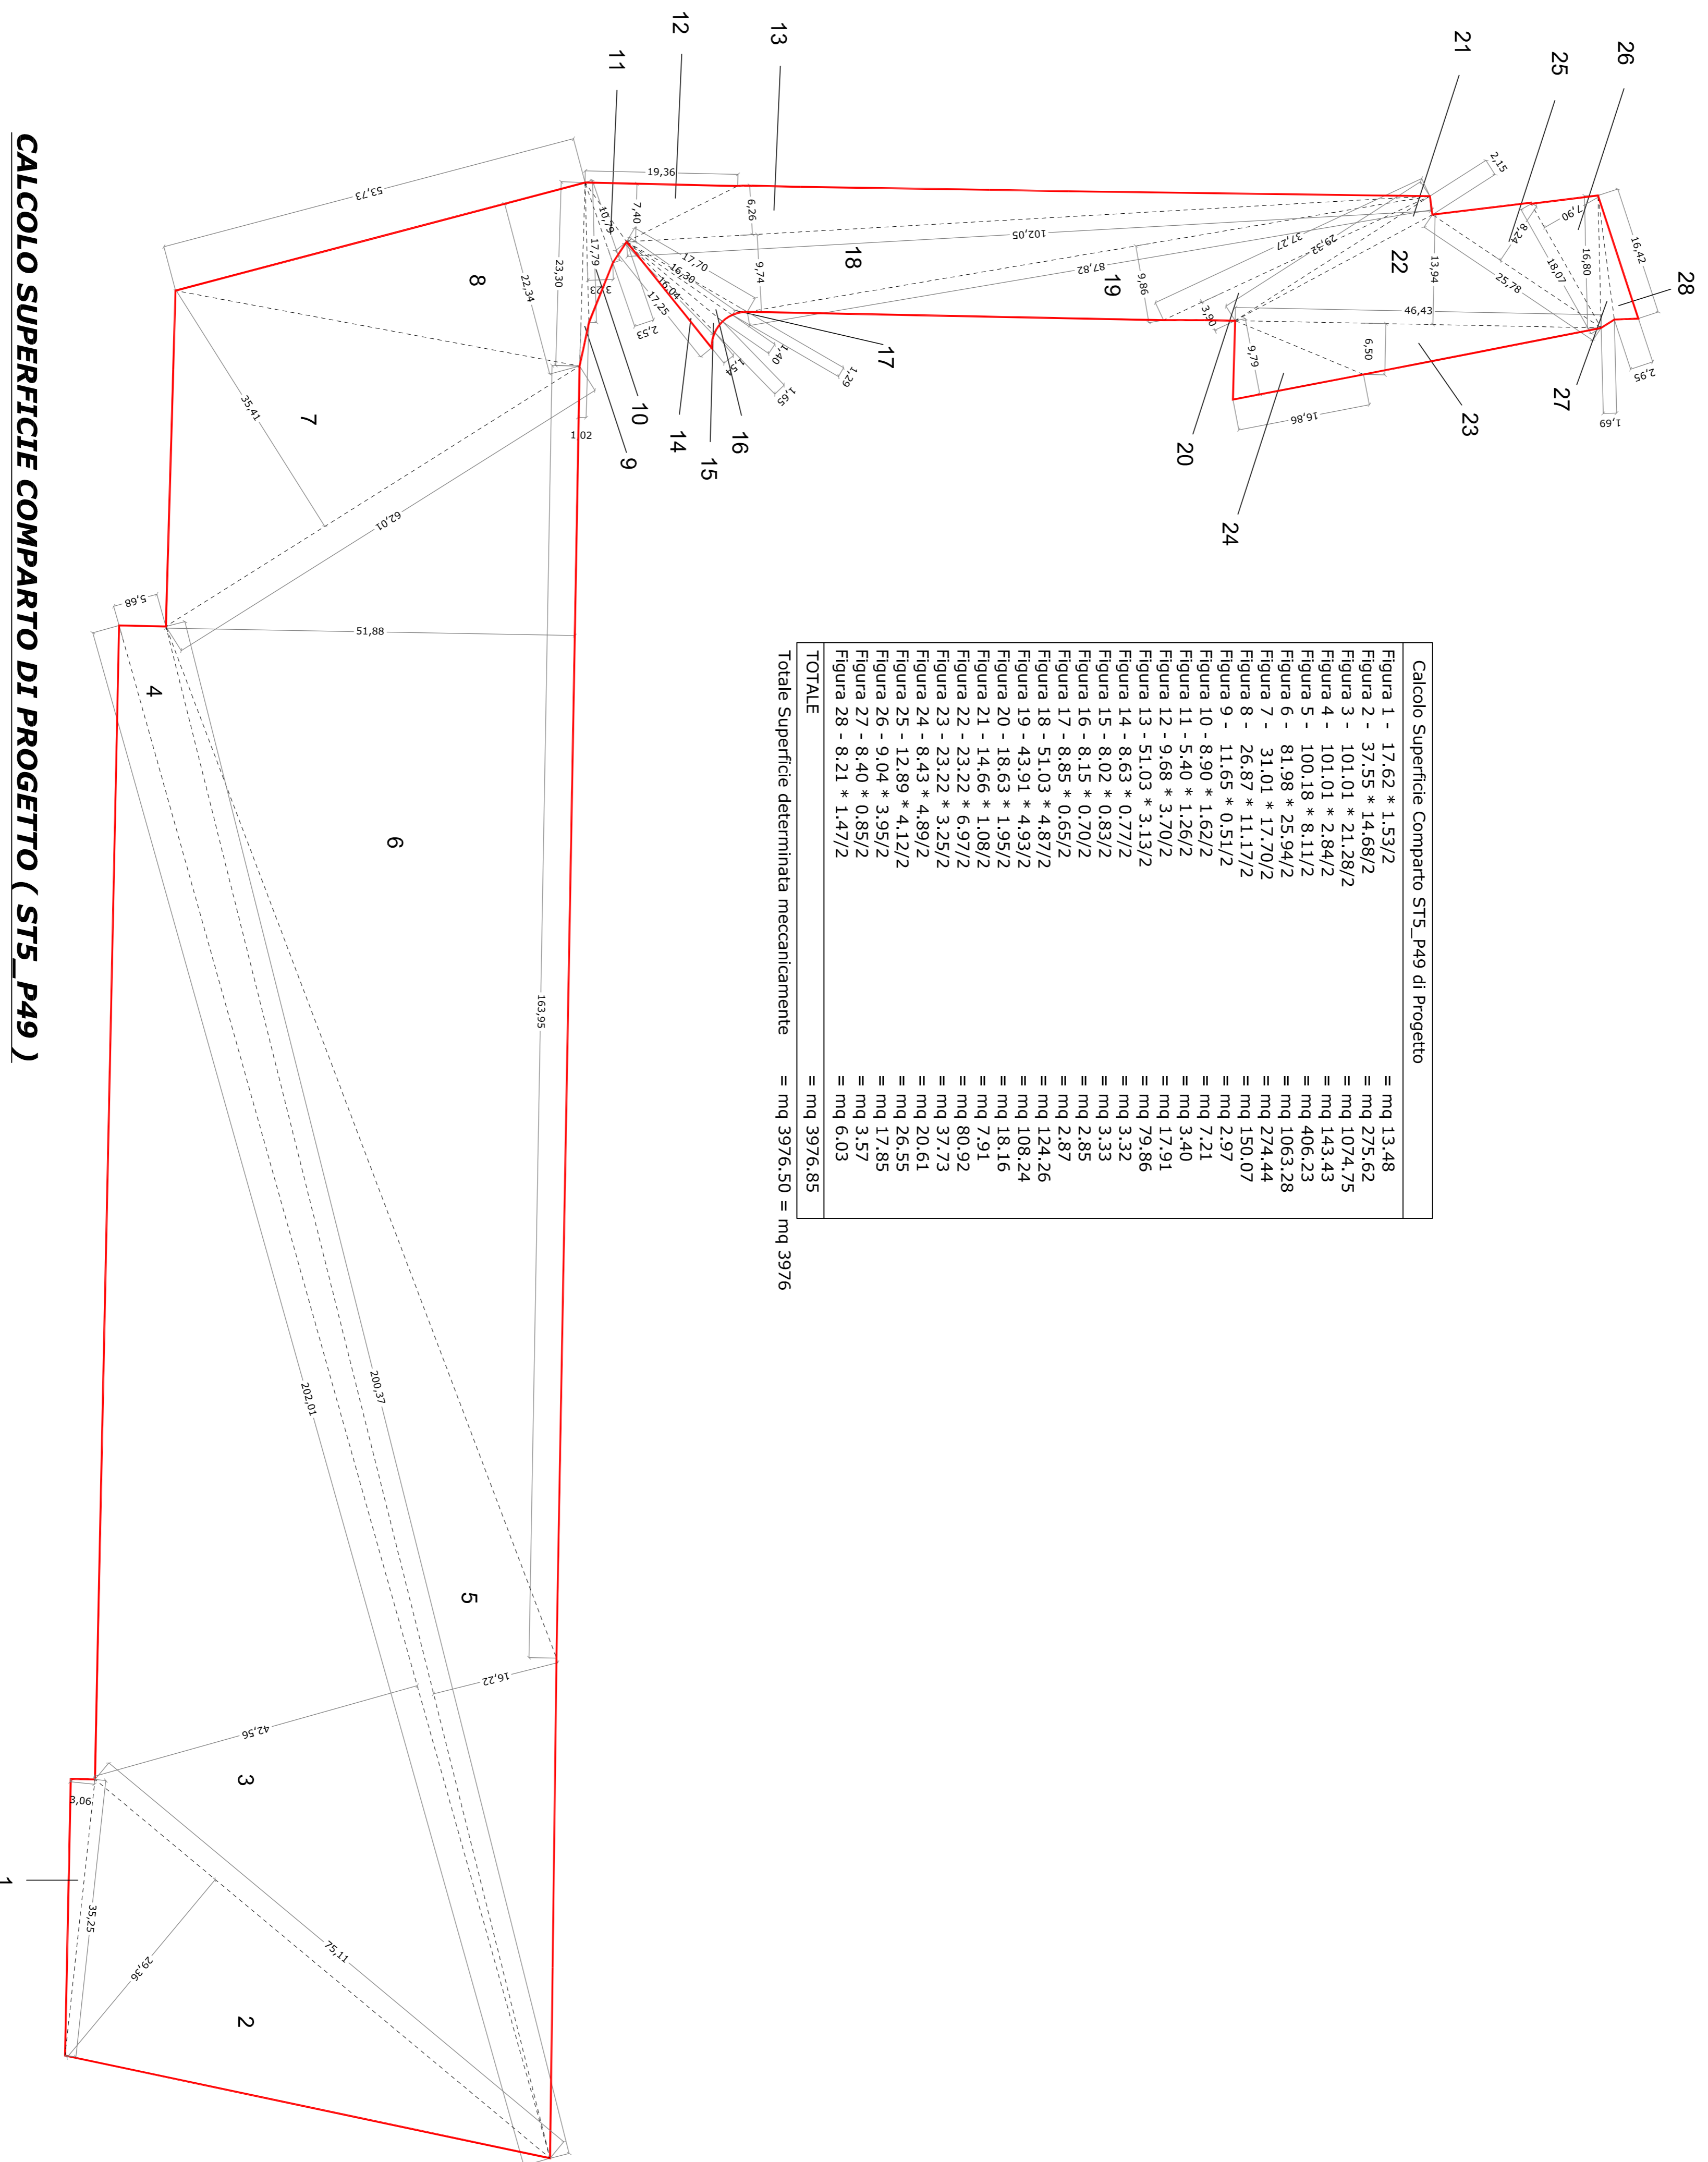

CALCOLO SUPERFICIE COMPARTO DI PROGETTO (ST5_P49)

Spazio riservato all' ufficio

Timbro e firma dei progettisti

Firma della ditta richiedente

COMUNE DI FANO
PIANO DI LOTTIZZAZIONE

(Attualizzazione del Comparto edificatorio scheda ST5_P49 - Variante non assensata al PRG)

PROGETTISTI:

Geom. PERGOLESI FRANCESCO
Via G. di Sernaglia, 9 - 61032 Fano (PU)
C.F.: PRG FNC 78810 D48X
P.IVA: 02096410418
Tel.: 0721 839252
Mobile: +39 338 2709562
Mail: info@studiodipergolesi.it
www.studiodipergolesi.it

Ing. BELLINI NICOLA
Via G. di Sernaglia, 9 - 61032 Fano (PU)
C.F.: BIL NCL 88027 H28Y
P.IVA: 0280990417
Mobile: +39 338 3280930
Mail: bellini@studiodipergolesi.it

COLLABORATORI: Geom. TERMINESIALEX Dott. Agr. STEFANELLI GIUSEPPE Dott. Geol. PELONGHINI LAURA

OGGETTO: PIANO URBANISTICO ATTUATIVO DEL COMPARTO RESIDENZIALE ST5_P49 (COMPARTO DI RICUCITURA VIA GUERRIERI LOC. ROSCIANO)

DITTA: GENGA FALCIONI IVANA - C.F. GNGV/148D42D4881
GENGA FALCIONI LUANA - C.F. GNGLN/44B0D488X
ED ALTRI

UBICAZIONE: Via G. Guerrieri - Rosciano

ELABORATO: CALCOLO SUPERFICIE COMPARTO DI PROGETTO

N. TAVOLA:

03

DATI CATASTALI: COMUNE DI FANO
Fog. 62 Mapp. 9-29-30-288-458-461-462-502-504-506-508-510-570

SCALA: 1:250

DATA: MARZO 2017

Il presente elaborato è di proprietà dello Studio Tecnico Pergolesi Geom. Francesco. Tutti i diritti sono riservati a norma di legge. Sono vietati la riproduzione e/o l'esplicitazione di parti senza la presenza di autorizzazione scritta.