
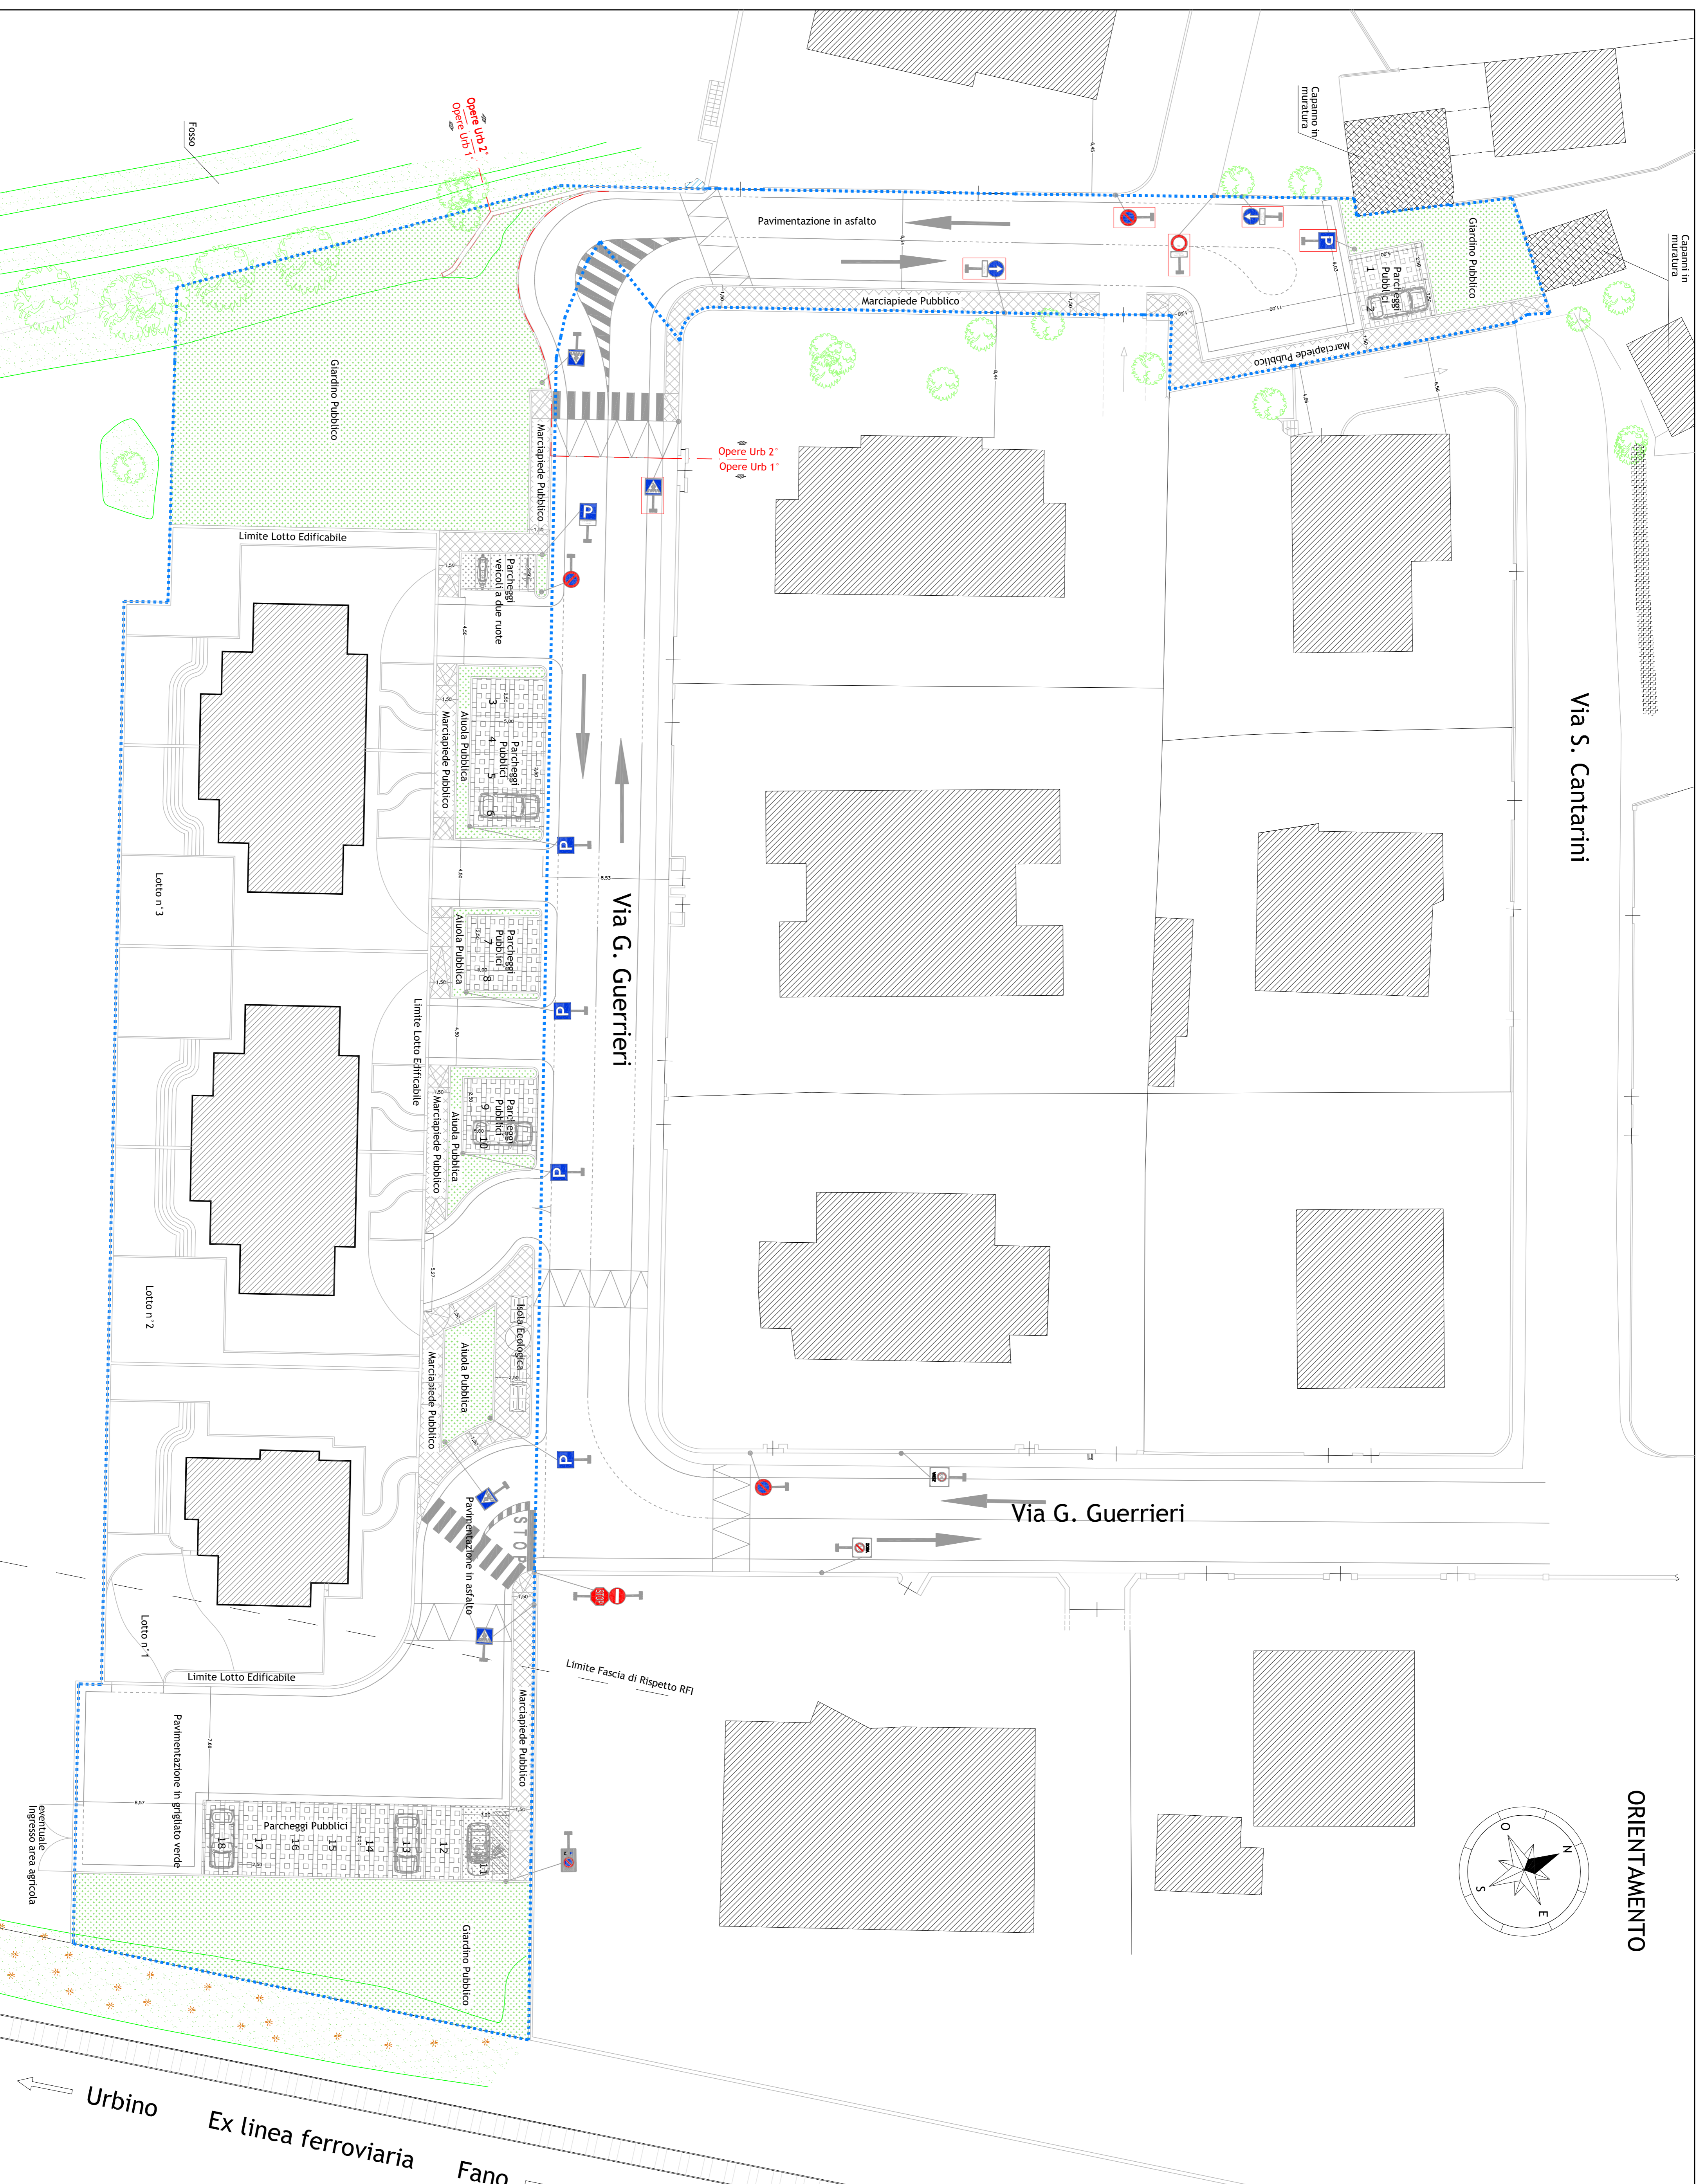


ORIENTAMENTO

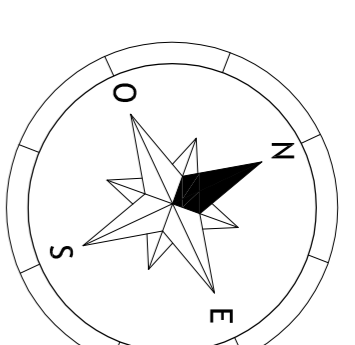

| | |
|--|---|
| | Prescrizione Precedenza Fig. 37 Art. 107 (fermati e dare precedenza) |
| | Segnali utili Fig. 303 Art. 135 (attraversamento pedonale) Bifacciale |
| | Prescrizione Divieto Fig. 46 Art. 116 (divieto di transito) |
| | Pannello Integrativo Mod 4 Art. 83 (eccetto autorizzati) |
| | Pannello Integrativo Mod 4 Art. 83 (veicoli a due ruote) |
| | Prescrizione Divieto Fig. 47 Art. 116 (senso vietato) |
| | Prescrizione Divieto Fig. 76 Art. 120 (parcheggio) |
| | Prescrizione Divieto Fig. 74 Art. 120 (divieto di sosta) |
| | Prescrizione Divieto Fig. 79/a Art. 120 (sosta consentita a particolari categorie) |
| | Prescrizione Obbligo Fig. 80/a Art. 122 (direzione obbligatoria diritto) |
| | Segnali utili Fig. 323/a Art. 135 (zona a velocità limitata) |
| | Segnali utili Fig. 323/b Art. 135 (fine zona a velocità limitata) |
| | Opere di Urbanizzazione Primaria |
| | Opere di Urbanizzazione Secondaria |

Spazio riservato all' ufficio

Firma della ditta richiedente

Luca Guerrieri *Luca Guerrieri*

COMUNE DI FANO
PIANO DI LOTTIZZAZIONE

(Attestazione del Comparto edificatorio scheda ST5_P49 - Valutata non sostanziale al PRG)

Timbro e firma dei progettisti

PROGETTISTI:
Geom. PIRROLESI FRANCESCO
Via Pavia, 21/C - 61037 Fano (PU)
P.IVA: 0268144298
Tel.: 0721 830523
C.F. 0268144298
Mobile: +39 338 2716662
Mail: info@studiopirrolesi.it
www.studiopirrolesi.it

Ing. BELLI NICOLA
Via G. di Serravalle, 9 -
01027 Fano (PU)
P.IVA: 0268998417
C.F. 0268998417
Mobile: +39 338 2716662
Mail: info@studiobelli.com
www.studiobelli.com

COLLABORATORI:
Geom. TERMINESI ALEX Dott. Agr. STEFANELLI GIUSEPPE Dott. Geol. PELONGHINI LAURA

OGGETTO:
PIANO URBANISTICO ATTUATIVO DEL COMPARTO RESIDENZIALE E ST5_P49
(COMPARTO DI RICOSTRUZIONE VIA GUERRIERI LOC. ROSCIANO)

DITTA:
GENGA FALCONI IVANA - C.F. GNGIIV48D2420481
GENGA FALCONI IVANA - C.F. GNGIIV4448D0488X
ED ALTRI

ELABORATO:
OPERE DI URBANIZZAZIONE
- SEGNALETICA STRADALE

UBICAZIONE:
Via G. Guerrieri - Rosciano

N. TAVOLA:
15

DATI CATASTALI: COMUNE DI FANO
Fog. 62 Mapp. 9-29-30-288-458-461-462-502-504-506-508-510-570

SCALA: 1:200

DATA: APRILE 2019

Il presente elaborato è di proprietà dello Studio Tecnico Pirrolesi Geom. Francesco. Tutti i diritti sono riservati a norma di legge. Sono vietata la riproduzione o l'estraneazione di parti senza la presenza di autorizzazione scritta.