



COMUNE DI FANO

" PIANO ATTUATIVO IN VARIANTE NON SOSTANZIALE AL P.R.G. VIGENTE AI SENSI DELL'ART. 15 comma 5 LEGGE n. 34/922 "

Ubicazione : FANO Lungonare Ruggero Ruggeri


protocollo approvazione commissione edilizia

Ditta:
VISTAMARE S.R.L. via Roma,125F - Fano
P. i.v.a. n. 02647530415

SOSTITUISCE LA TAV. (PA TAV. N. 2)

PA TAV. N. 2 r. 01 :
PROFILO TRASVERSALE
Il tecnico:
Tomassini dott. arch. Francesco


scala 1:200

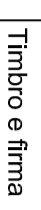

Partita I.V.A. n. 02511980415
via Fiammina-Calcinelli, 6 -61036-Collilal Metauro-(PU)
tel. 0721/897161 - fax. 0721/897161
e-mail: contact@studiotomassini.it

data:

I disegni sono protetti da Copyright - vietata la riproduzione totale o parziale

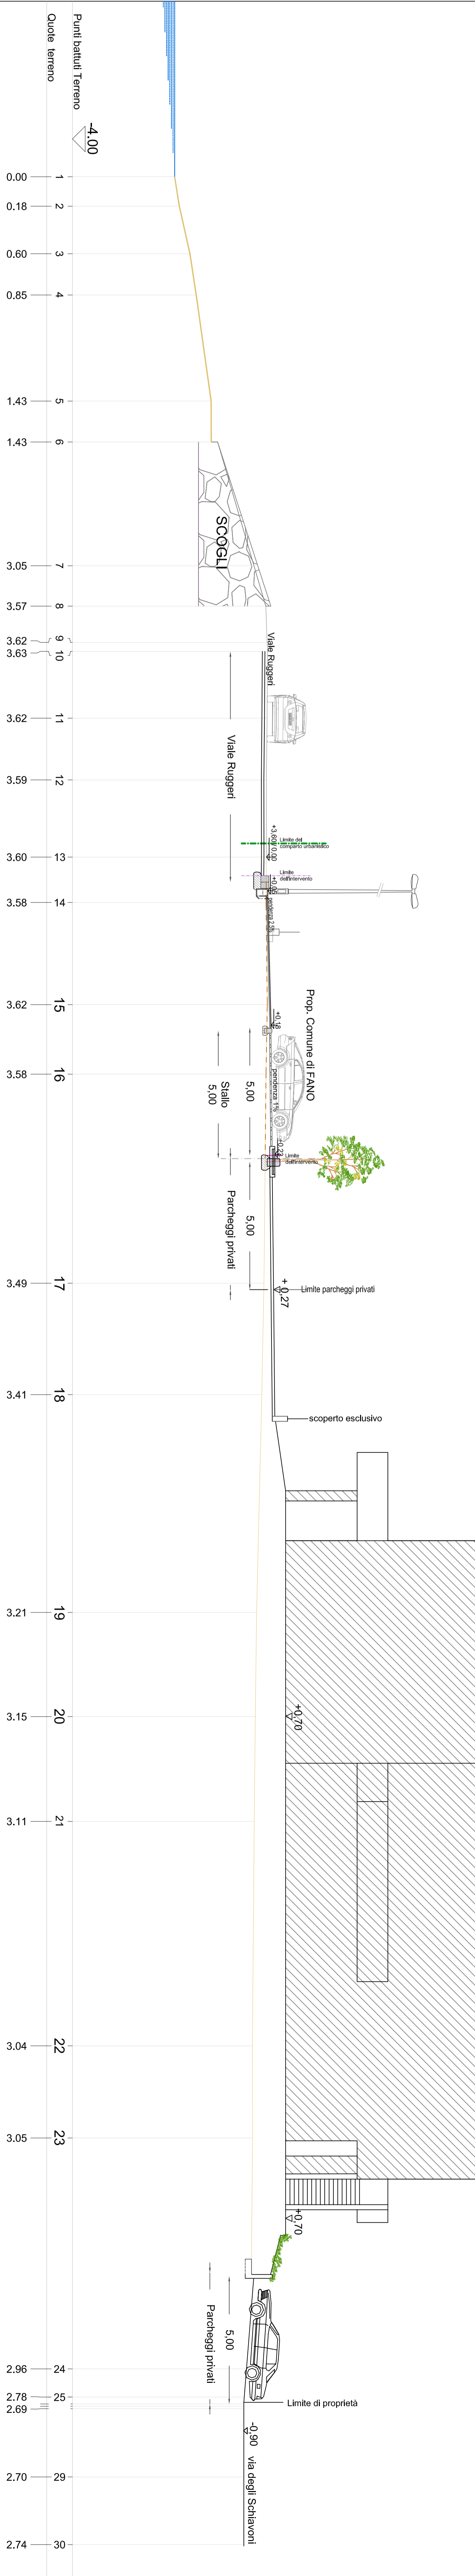

Punti battuti Terreno

Quote terreno