COMUNE DI FANO

" PIANO ATTUATIVO IN VARIANTE NON SOSTANZIALE AL P.R.G. VIGENTE AI SENSI DELL'ART. 15 comma 5 LEGGE n. 34/92 "

Ubicazione : FANO Lungomare Ruggero Ruggeri

protocollo: approvazione commissione edilizia

STUDIO TOMASSINI
studio tecnico Tomassini Francesco

Ditta:
VISTAMARE S.R.L. via Roma,125/F - Fano
P. i.v.a. n. 02647530415

PA.TAV. N. 3 : "TIPOLOGIE EDILIZIE NON PRESCRITTIVE"
PIANTA PIANO TERRA - PRIMO - COPERTURA

REV. 05

scala 1:100

Il tecnico:
Tomassini dott. arch. Francesco

Timbro e firma

Partita I.V.A. n. 02511660415
via Flaminia-Calcinelli, 6 -61036-Colli al Metauro-(PU)
tel. 0721897161 - fax. 0721897161
e-mail: contact@studiotomassini.it

data: 28-10-2020

Il tecnico sono proprietà del Copyright - vietata la riproduzione totale o parziale

Linea di Massimo Ingombro
(5.00 mt. dal confine di zona
e di proprietà)
max. sporti rispetto ai fili fissi 1.50 mt.
H max. 7.00

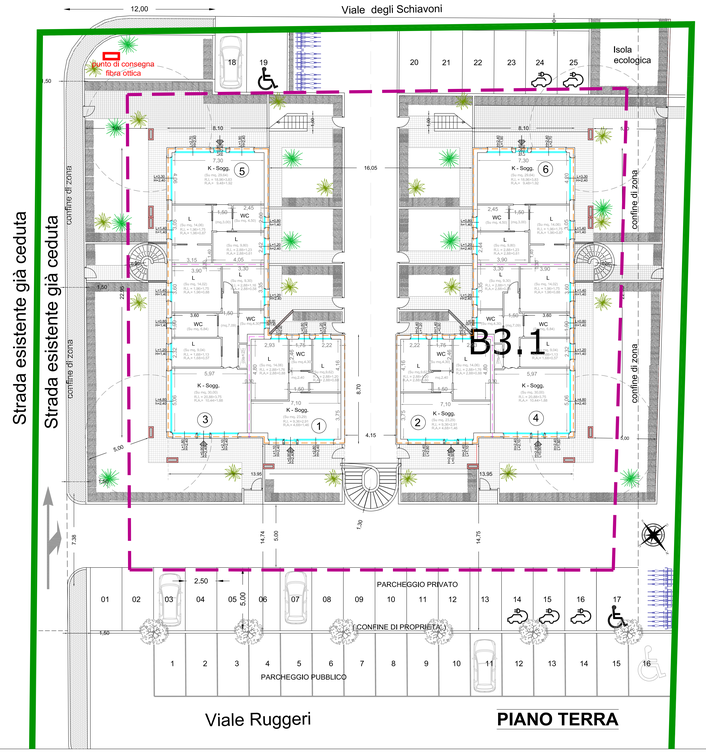

PIANO TERRA

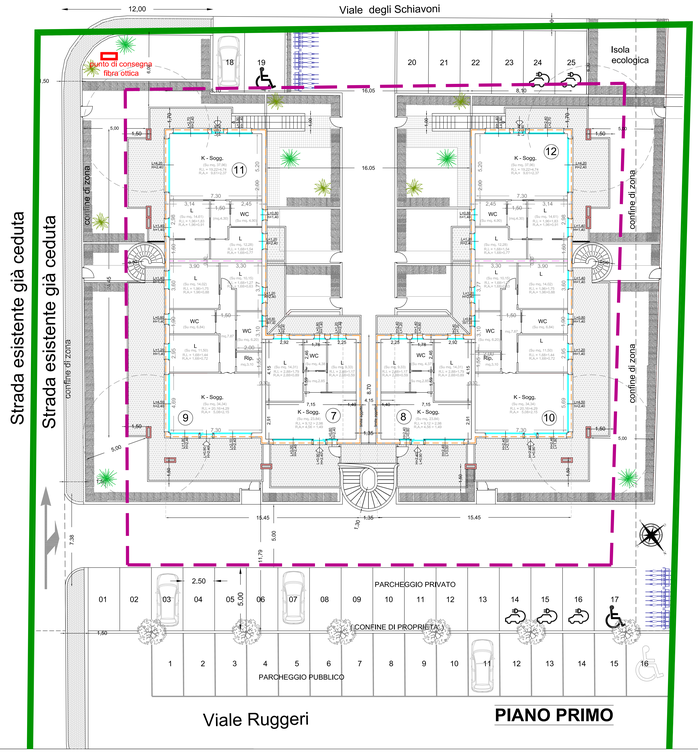

PIANO PRIMO

PIANTA COPERTURA

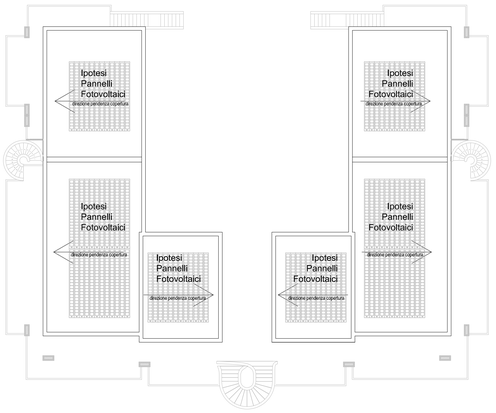

DIMOSTRAZIONE ANALITICA DELLA S.U.L. DI PROGETTO

VARIANTE DELIBERAZIONE DEL C.C. n. 374 DEL 22-12-2010

DATI SCHEDA PROGETTO:
SUP. COMPARTO = mq. 3.991,00
S.U.L. COMPARTO = mq. 974,00
UT (SUL/Sup. Comparto 0,32
UTAN: B3.1
Sup.zona omogenea = mq. 2.100,00
SUL Max realizzabile = mq. 974,00

S.U.L. = MQ. 231,47
S.U.L. = MQ. 231,47
S.U.L. = MQ. 255,05
S.U.L. = MQ. 255,05
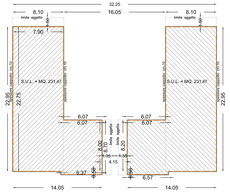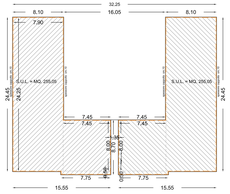
S.U.L. = MQ. 973,04 < MQ. 974,00