COMUNE DI FANO

Provincia di Pesaro e Urbino

Committente: Federica Orciani

PIANO DI RECUPERO DA ATTUARE SU UN FABBRICATO RESIDENZIALE IN VIA DELLE RIMEMBRANZE N. 3
INSERITO IN ZONA DI RECUPERO AI SENSI DELLA LEGGE n. 457/78

TAV. n°
A12

scala
1:100

STATO ATTUALE
PIANO QUOTATO
PLANIMETRIA

giugno 2021

REV 00

IL TECNICO
Geom. STEFANO BRUNORI

PLANIMETRIA

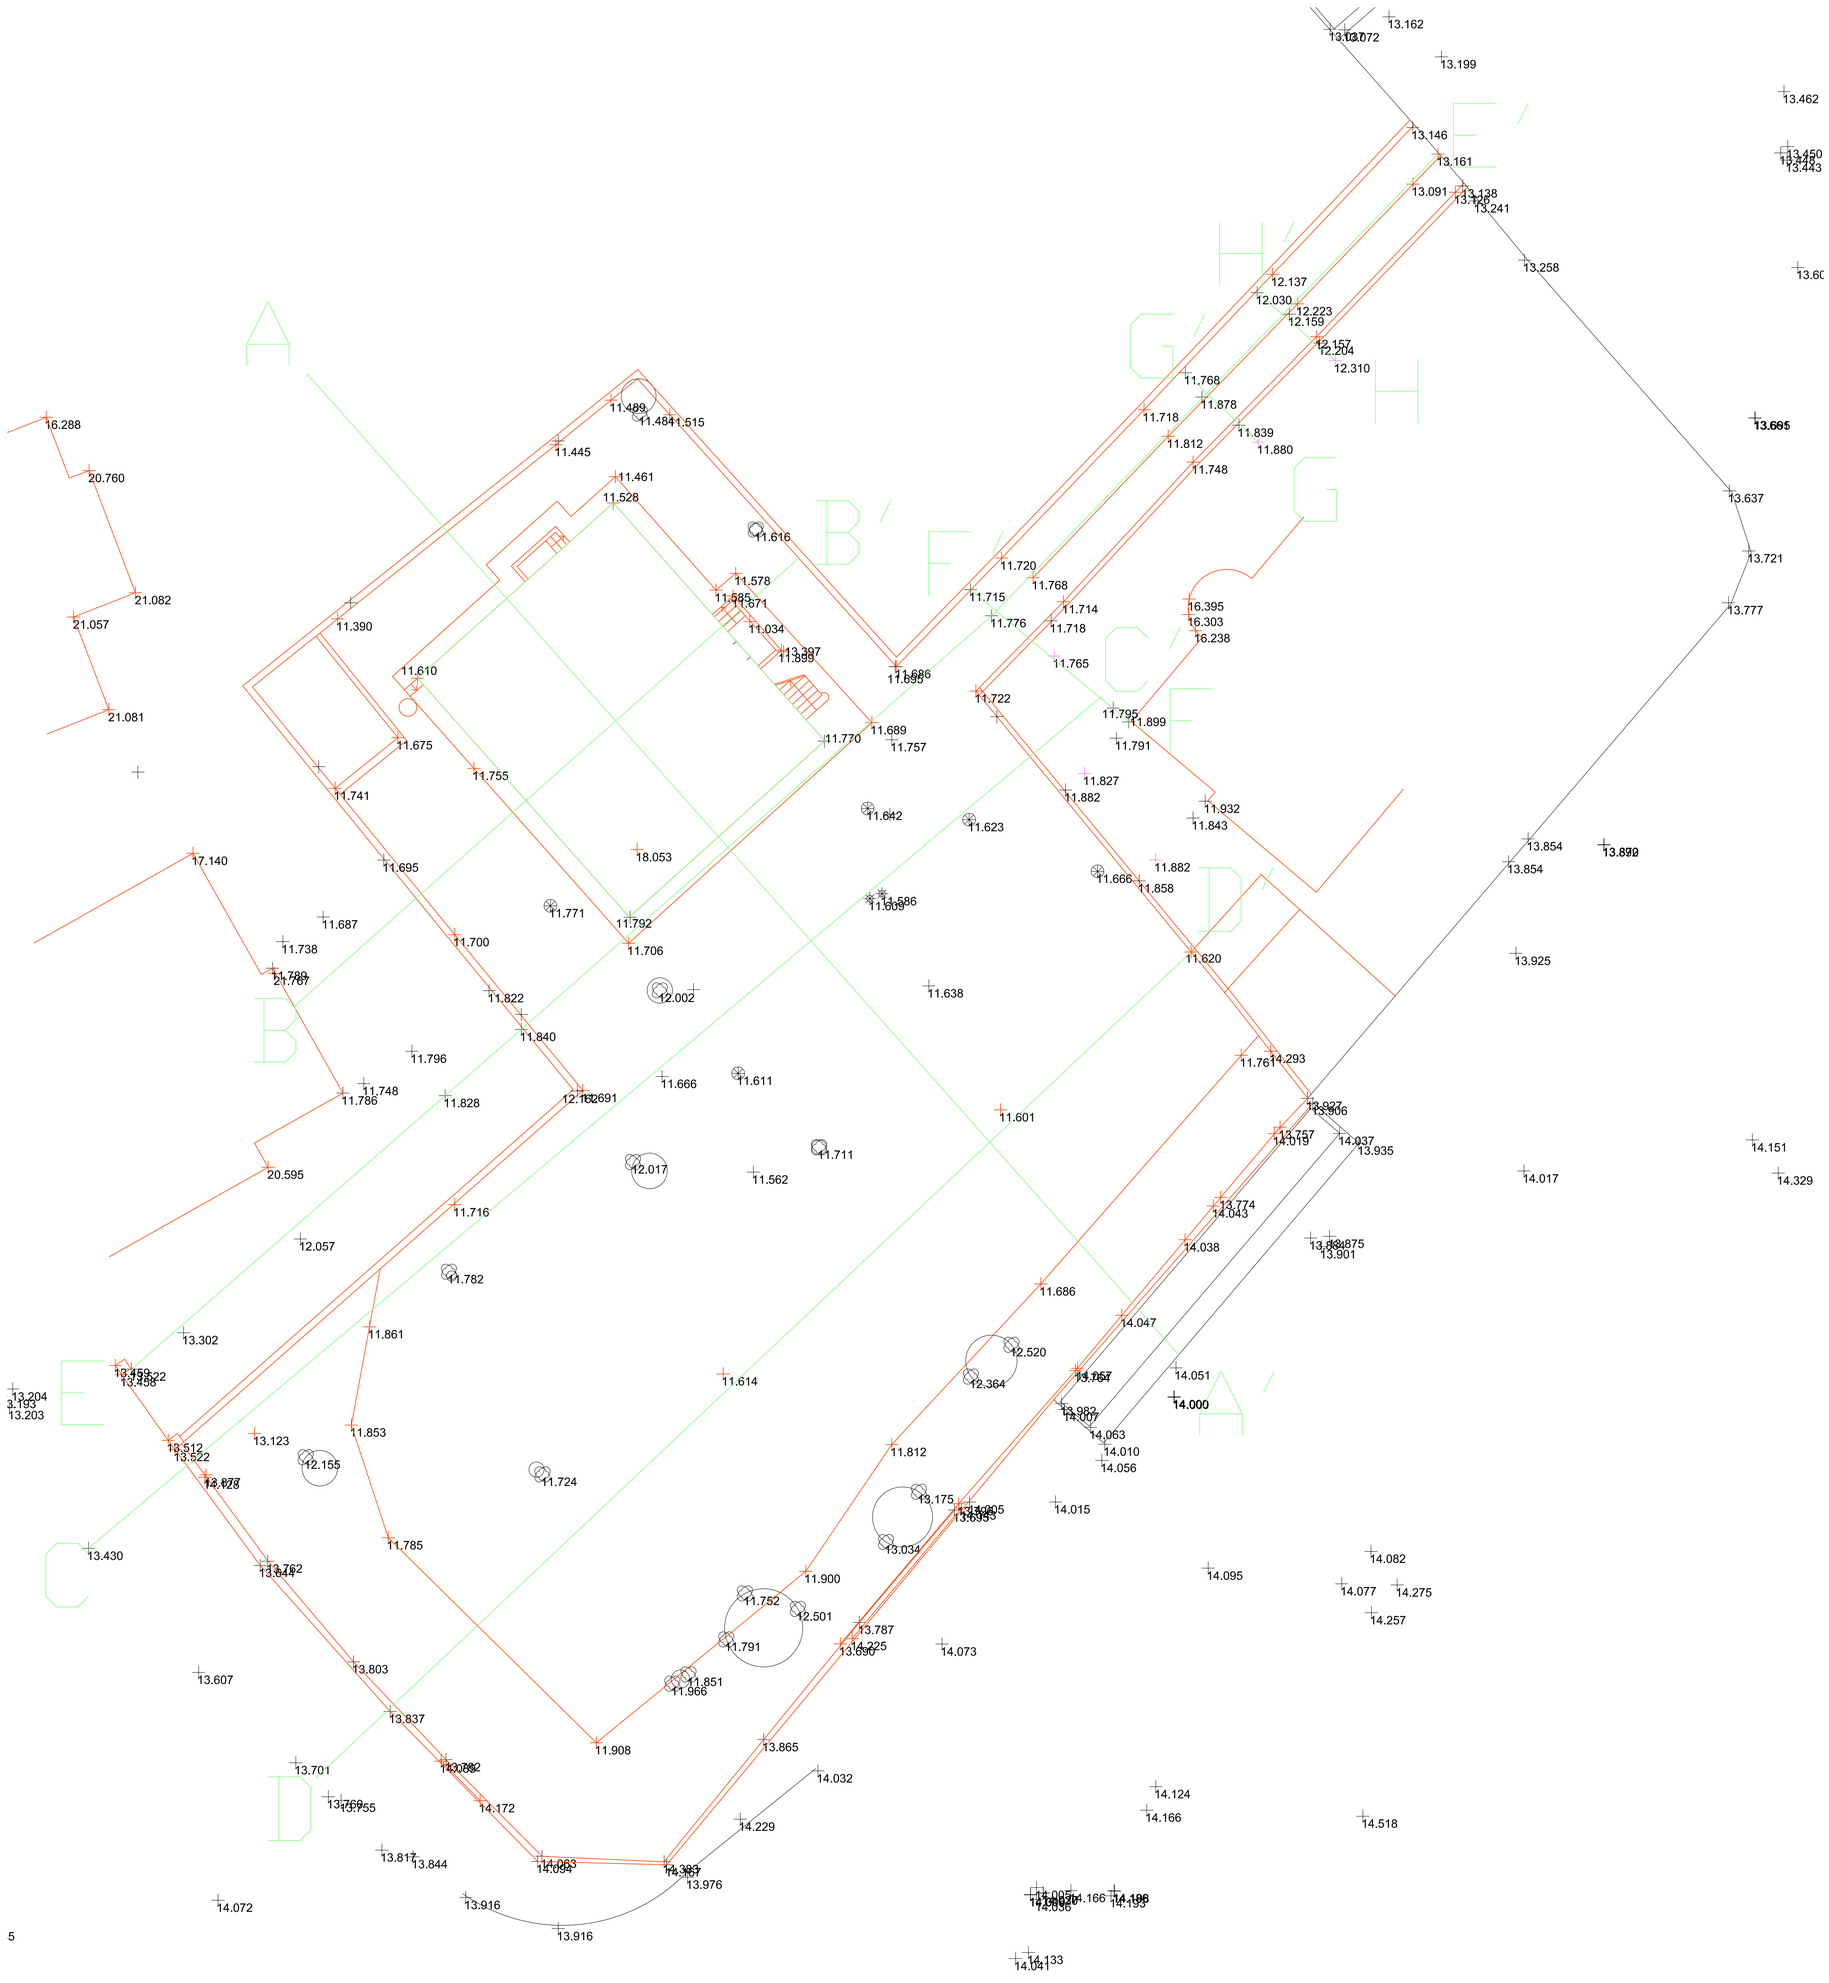

5