

Città di Fano
Settore 5 - L.L.P.P. e Urbanistica
U.O. P.R.G. e Pianificazione Territoriale

PIANO PARTICOLAREGGIATO
DELLE ZONE RESIDENZIALI DI COMPLETAMENTO DEI NUCLEI EXTRAURBANI
-B5-

Adottato con D.C.C. n. 325 del 14.11.2011
Adottato definitivamente con D.C.C. n.117 del 22/05/2012

Nucleo Extraurbano NEU_06
TAV. A
Scala : 1:5.000
maggio 2012



Piano Regolatore Vigente e Sistema Paesistico Ambientale


Nucleo residenziale extraurbano



Sistema insediativo-infrastrutturale - RETI TECNOLOGICHE

Nucleo residenziale extraurbano


- edifici esistenti
- manufatti esistenti
- Reti esistenti: illuminazione, fognatura, gas, acquedotto
- Reti di progetto: fognatura, gas, acquedotto

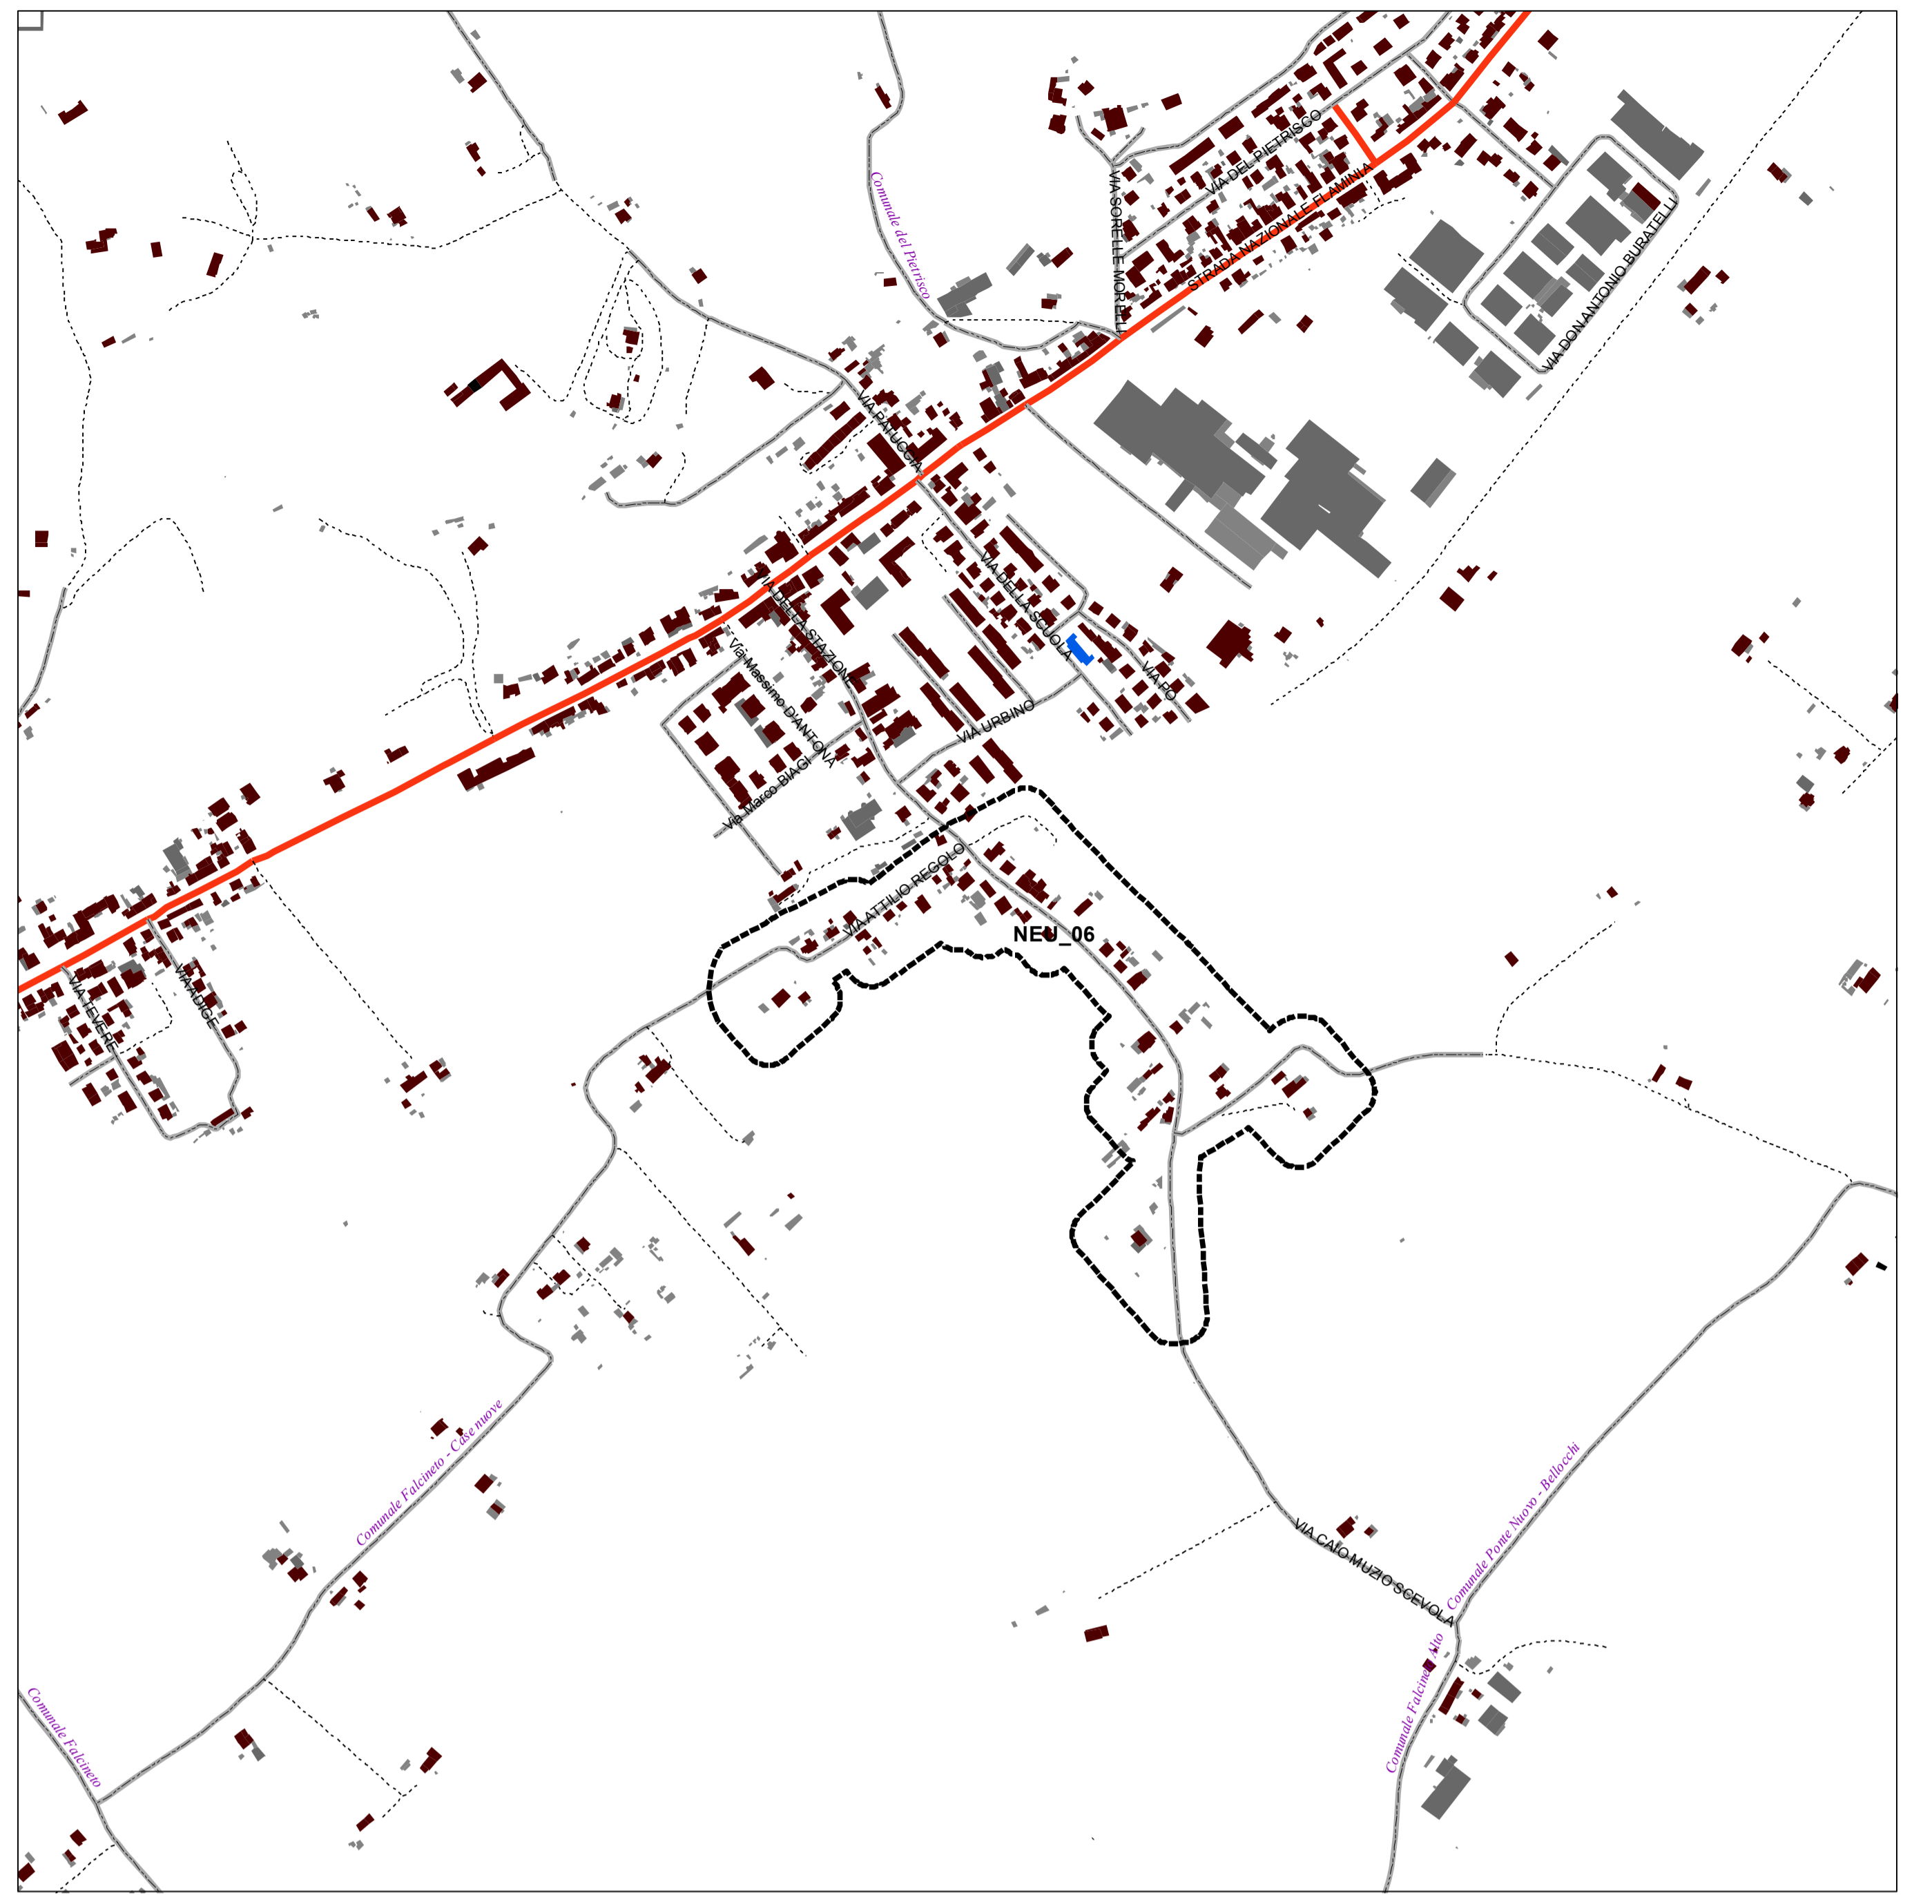

Sistema insediativo-infrastrutturale - VIABILITA'

Nucleo residenziale extraurbano

- edifici esistenti
- manufatti esistenti
- Autostrada
- Statale
- Provinciale
- Comunale
- Vicinale
- non classificata

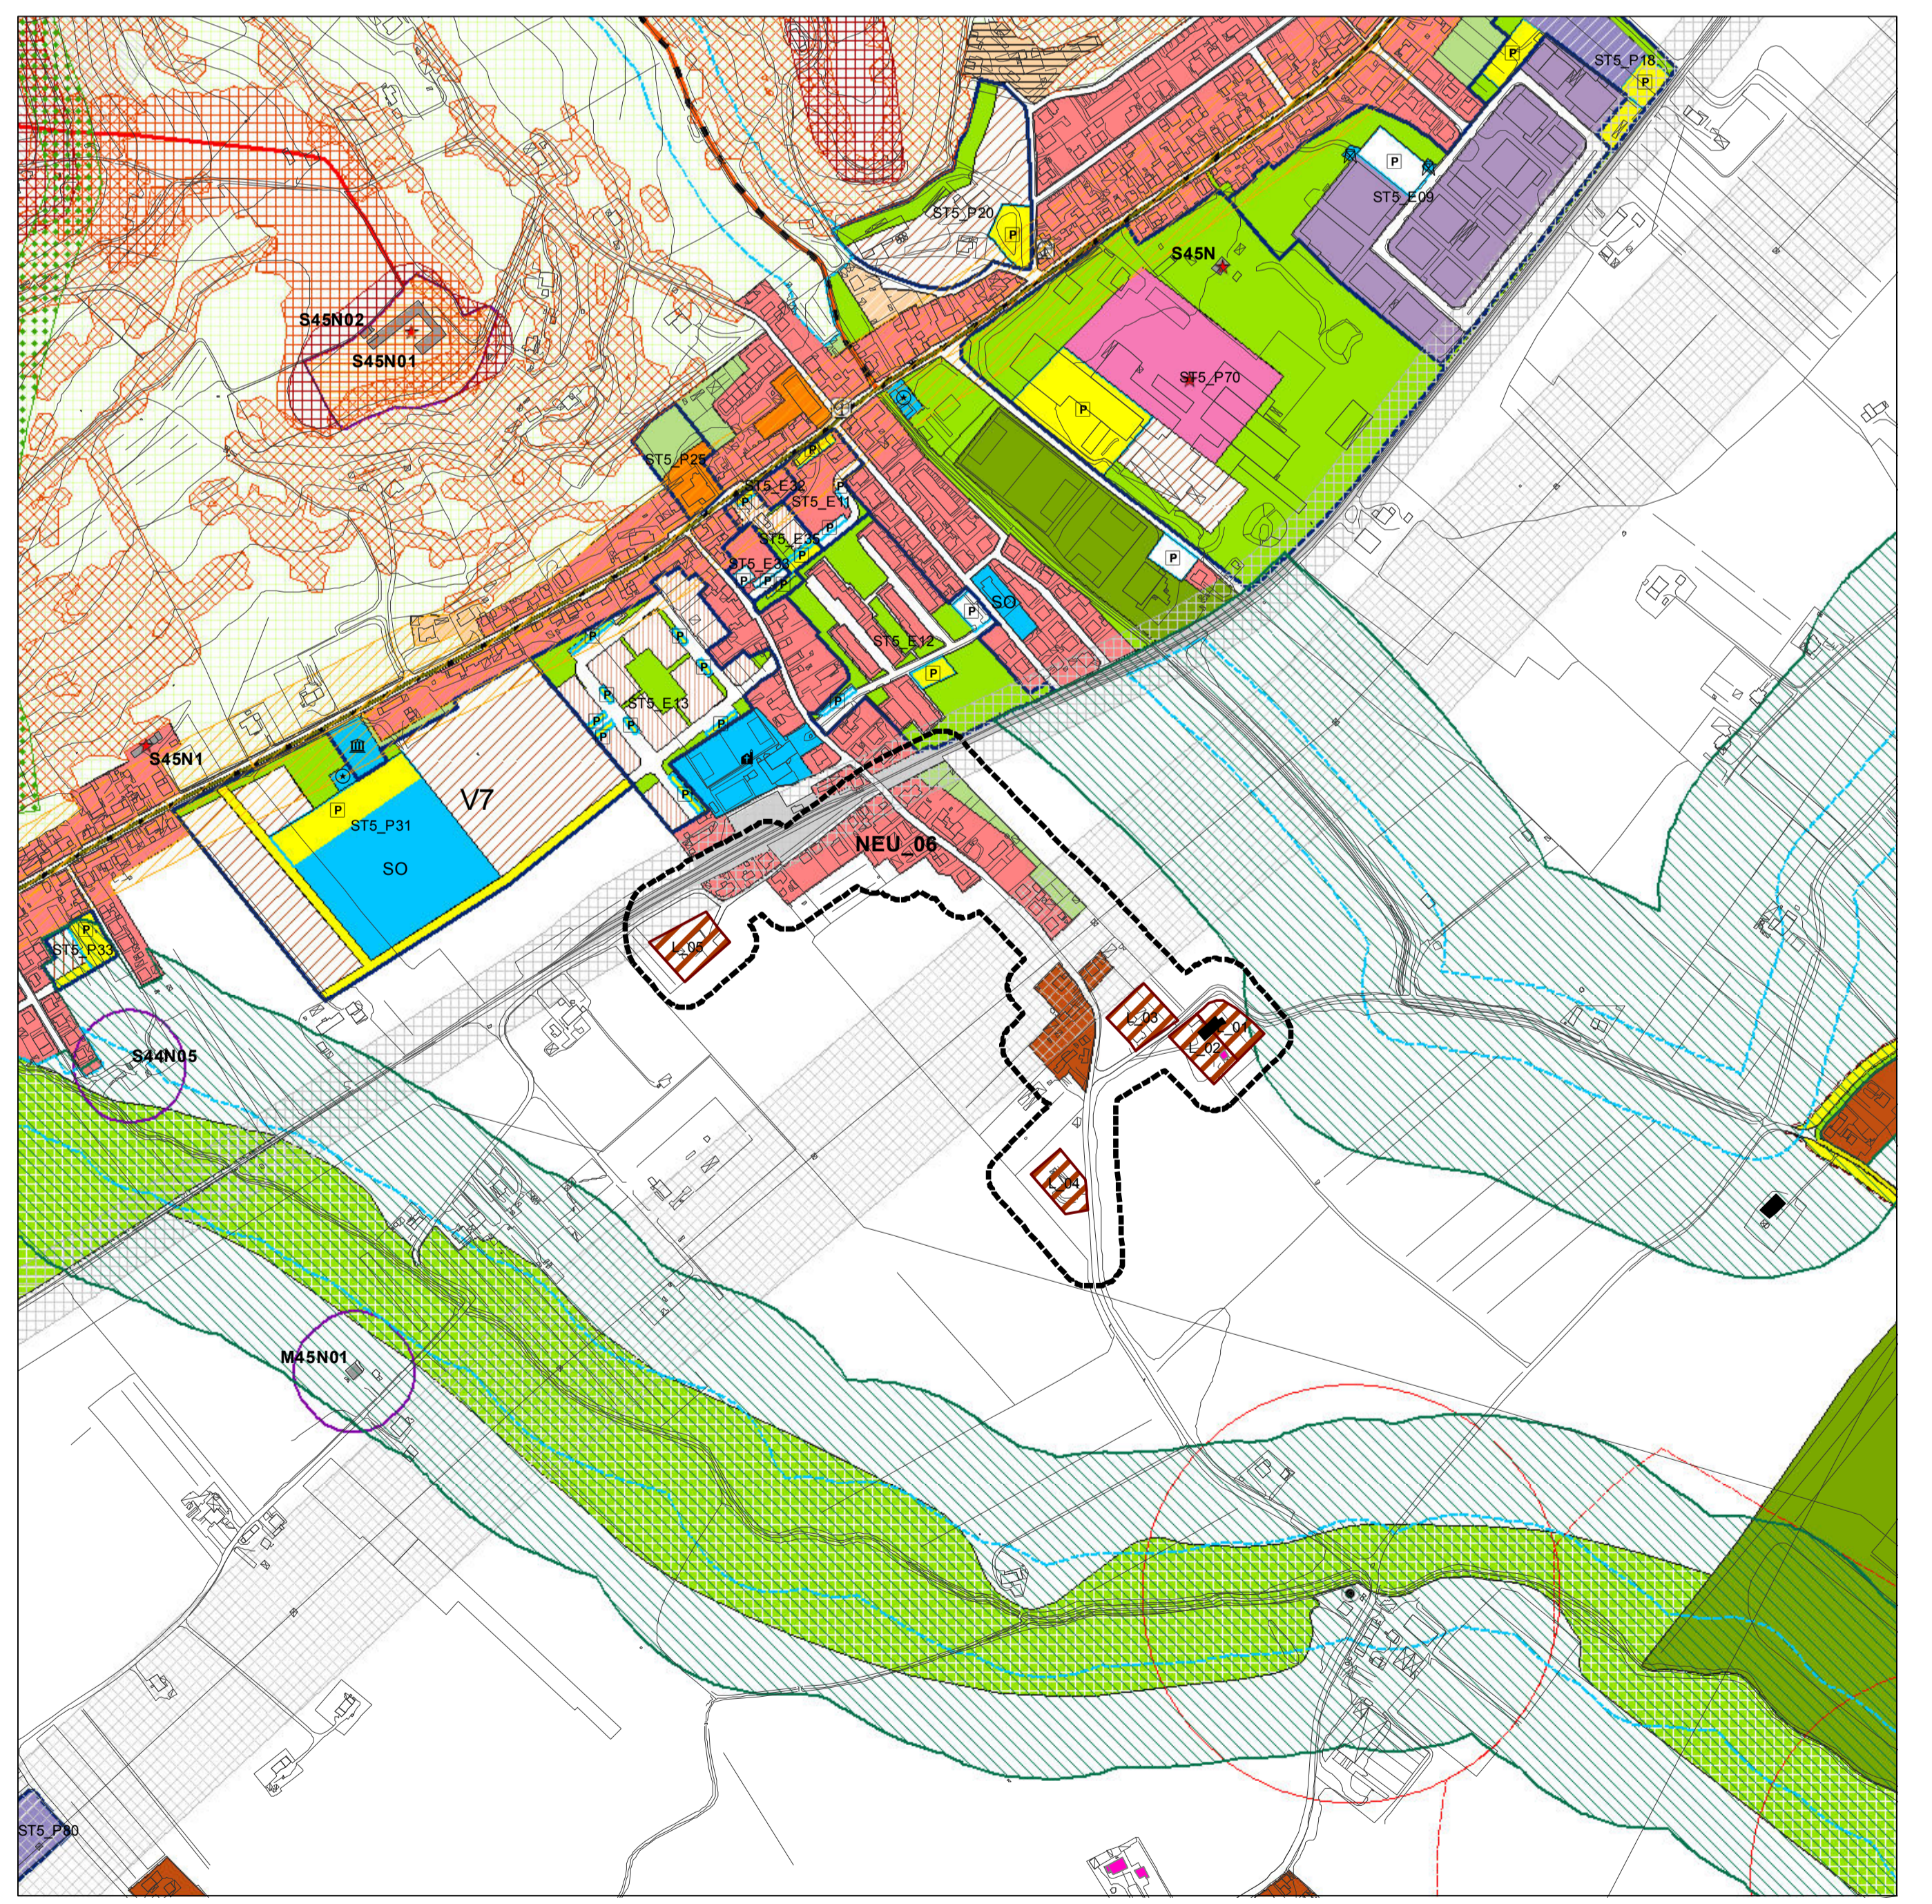

Nucleo Extraurbano e individuazione dei Lotti su base P.R.G.vigente

Nucleo residenziale extraurbano

- Lotto residenziale di completamento "B5" (Piano Particolareggiato)
- Edifici censiti nei catastri storici: 1° impianto, Pontificio

ZONE RESIDENZIALI

A	Storico Artistiche	B3.1	Grandi nuclei di completamento di aree intermedie
B1.1	Residenziali salure con presenza di valori storico-architettonici ed ambientali	B4	Residenziali convenzionale (a utilizzazione)
B1.2	Residenziali salure con conservazione della superficie esposta dai fabbricati	B5.1	Residenziali di completamento dei nuclei strutturali esistenti
B1.3	Residenziali salure con conservazione della superficie utile	B5.2	Residenziali di completamento della borgata rurale di "Malsantia"
B2.1	Residenziali semirurali a valle della strada interquartieri	C1	Residenziali di espansione
B2.2	Residenziali semirurali a monte della strada interquartieri ed a sud del fiume Metauro	C2	Residenziali di ricucitura urbana
B2.3	Residenziali semirurali a valle della strada interquartieri		

ZONE PRODUTTIVE

D1	Industriali ed artigianali esistenti	D5	Turistico - alberghiere esistenti
D2	Industriali ed artigianali di nuova formazione	D6	Turistico - ricreative esistenti
D3	Commerciali ed artigianali esistenti	D7	Zone di qualificazione urbanistica a carattere turistico ricreativo
D3.1	Commerciali ed artigianali di nuova formazione	D8	Zone di qualificazione urbanistica a carattere turistico ricreativo per la formazione di villaggi turistici
D4	Commerciali ed artigianali di nuova formazione		

ZONE AGRICOLE

E1	Agricole	E3	Agricole di rispetto
E2	Agricole con presenza di valori paesaggistici	E4	Agricole di ristrutturazione ambientale
		E4.1	Agricole di conservazione naturalistica

ZONE DI VERDE

F1	Verde attrezzato	F3	Verde a servizio della balneazione
F2	Verde per attrezzature sportive	F4	Verde privato

ZONE PER ATTREZZATURE DI PUBBLICO INTERESSE

F5_IC	Servizi pubblici o di interesse collettivo (1° livello al piano - "ASST")	F6_SM	Scuole dell'infanzia
F5_H	Ospedali	F6_SO	Primo ciclo
F5_M	Mercati alimentari	F6_SS	Secondo ciclo
F5_EA	Aeroporto turistico	F6_SU	Istruzione e formazione superiore
F5_C	Cimiteri	F7	Attrezzature religiose
F5_PM	Attrezzature polifunzionali	F8_D	Discarica
F5_CC	Conventi e conventi	F8_DEP	Depuratori
F5_E	Caseme	F8_IT	Impianti tecnologici

ZONE PER LA VIABILITA'

P1	Viabilità veicolare di progetto	P4	Viabilità pedonale e ciclabile esistente e di progetto
P2_gs	Parcheggi esistenti	P5	Stazioni autoconierne
P2_pr	Parcheggi di progetto	P6	Zone ferroviarie
P3	Attrezzature di assistenza stradale		Sottopassi carrabili/pedonali

PERIMETRAZIONI

Art. 59	Centri Abitati	Art. 59	Edifici di valore storico e architettonico
---------	----------------	---------	--

ZONE A VINCOLO SPECIALE

V1	Fasce di rispetto stradale	V5	Zone di protezione dei pozzi comunali	V9	Fasce di rispetto per ferrovie
V2	Fasce di rispetto cimiteriale	V6	Fasce di rispetto centri storici ed abitazioni	V11	Area di tutela dell'insediamento del fronte storico del centro
V5	Zone di rispetto dei pozzi comunali	V7	Fasce di rispetto per depuratori		Pozzi idrici comunali

CATEGORIE ED AMBITI DI TUTELA - Sistema Paesistico Ambientale

SISTEMA GEOLOGICO GEOMORFOLOGICO

Art.6	Emergenze geomorfologiche e litologiche	Art.9	Cincoli: 2° classe dislivello 5 m. con ambito di tutela
Art.8	Corsi d'acqua	Art.9	Cincoli: 3° classe dislivello 2 m. con ambito di tutela
Art.9	Cincoli: linea fittizia	Art.10	Versanti
Art.9	Cincoli: 1° classe dislivello 7 m. con ambito di tutela		

SOTTOSISTEMA BOTANICO-VEGETAZIONALE

Art.11	Litorali marini	Art.14	Area Z.P.S.
Art.11	Costa a bassa compromissione	Art.14	Area S.I.C.
Art.12	Area floristica	Art.15	Oasi faunistiche
Art.13	Boschi		

SOTTOSISTEMA STORICO-CULTURALE

Art.17	Paesaggio di Interesse Storico Ambientale	Art.20	Acquedotto Romano
Art.18	Centri e nuclei storici	Art.20	Centurazioni
Art.19	Edifici e manufatti storici	Art.21	Luoghi di memoria storica
Art.20	Area, Site e Strade Archeologiche	Art.22	Strada panoramica
Art.20	Strade Consolari		

SOTTOSISTEMA TERRITORIALE

Art.23	Area B	Art.23	Alta percektività visiva
Art.23	Area C	Art.34	Vincolo Paesaggistico D.lgs. 42/04