


**ZONE B3**

**PIANO PARTICOLAREGGIATO**

Ing. arch. B. BENINI Ing. P. PETROCCHI arch. R. ROMAGNOLI arch. A. GIANGOLINI arch. V. BOGINO geom. M. CALCATELLI dott.ssa P. PICCOLI s. da. D. VALENTINI

Oggetto	TAV.
<b>COMPARTO 2 CHIARUCCIA 1</b>	<b>02</b>
Data	Agglomerato
DICEMBRE 1998	1:1000

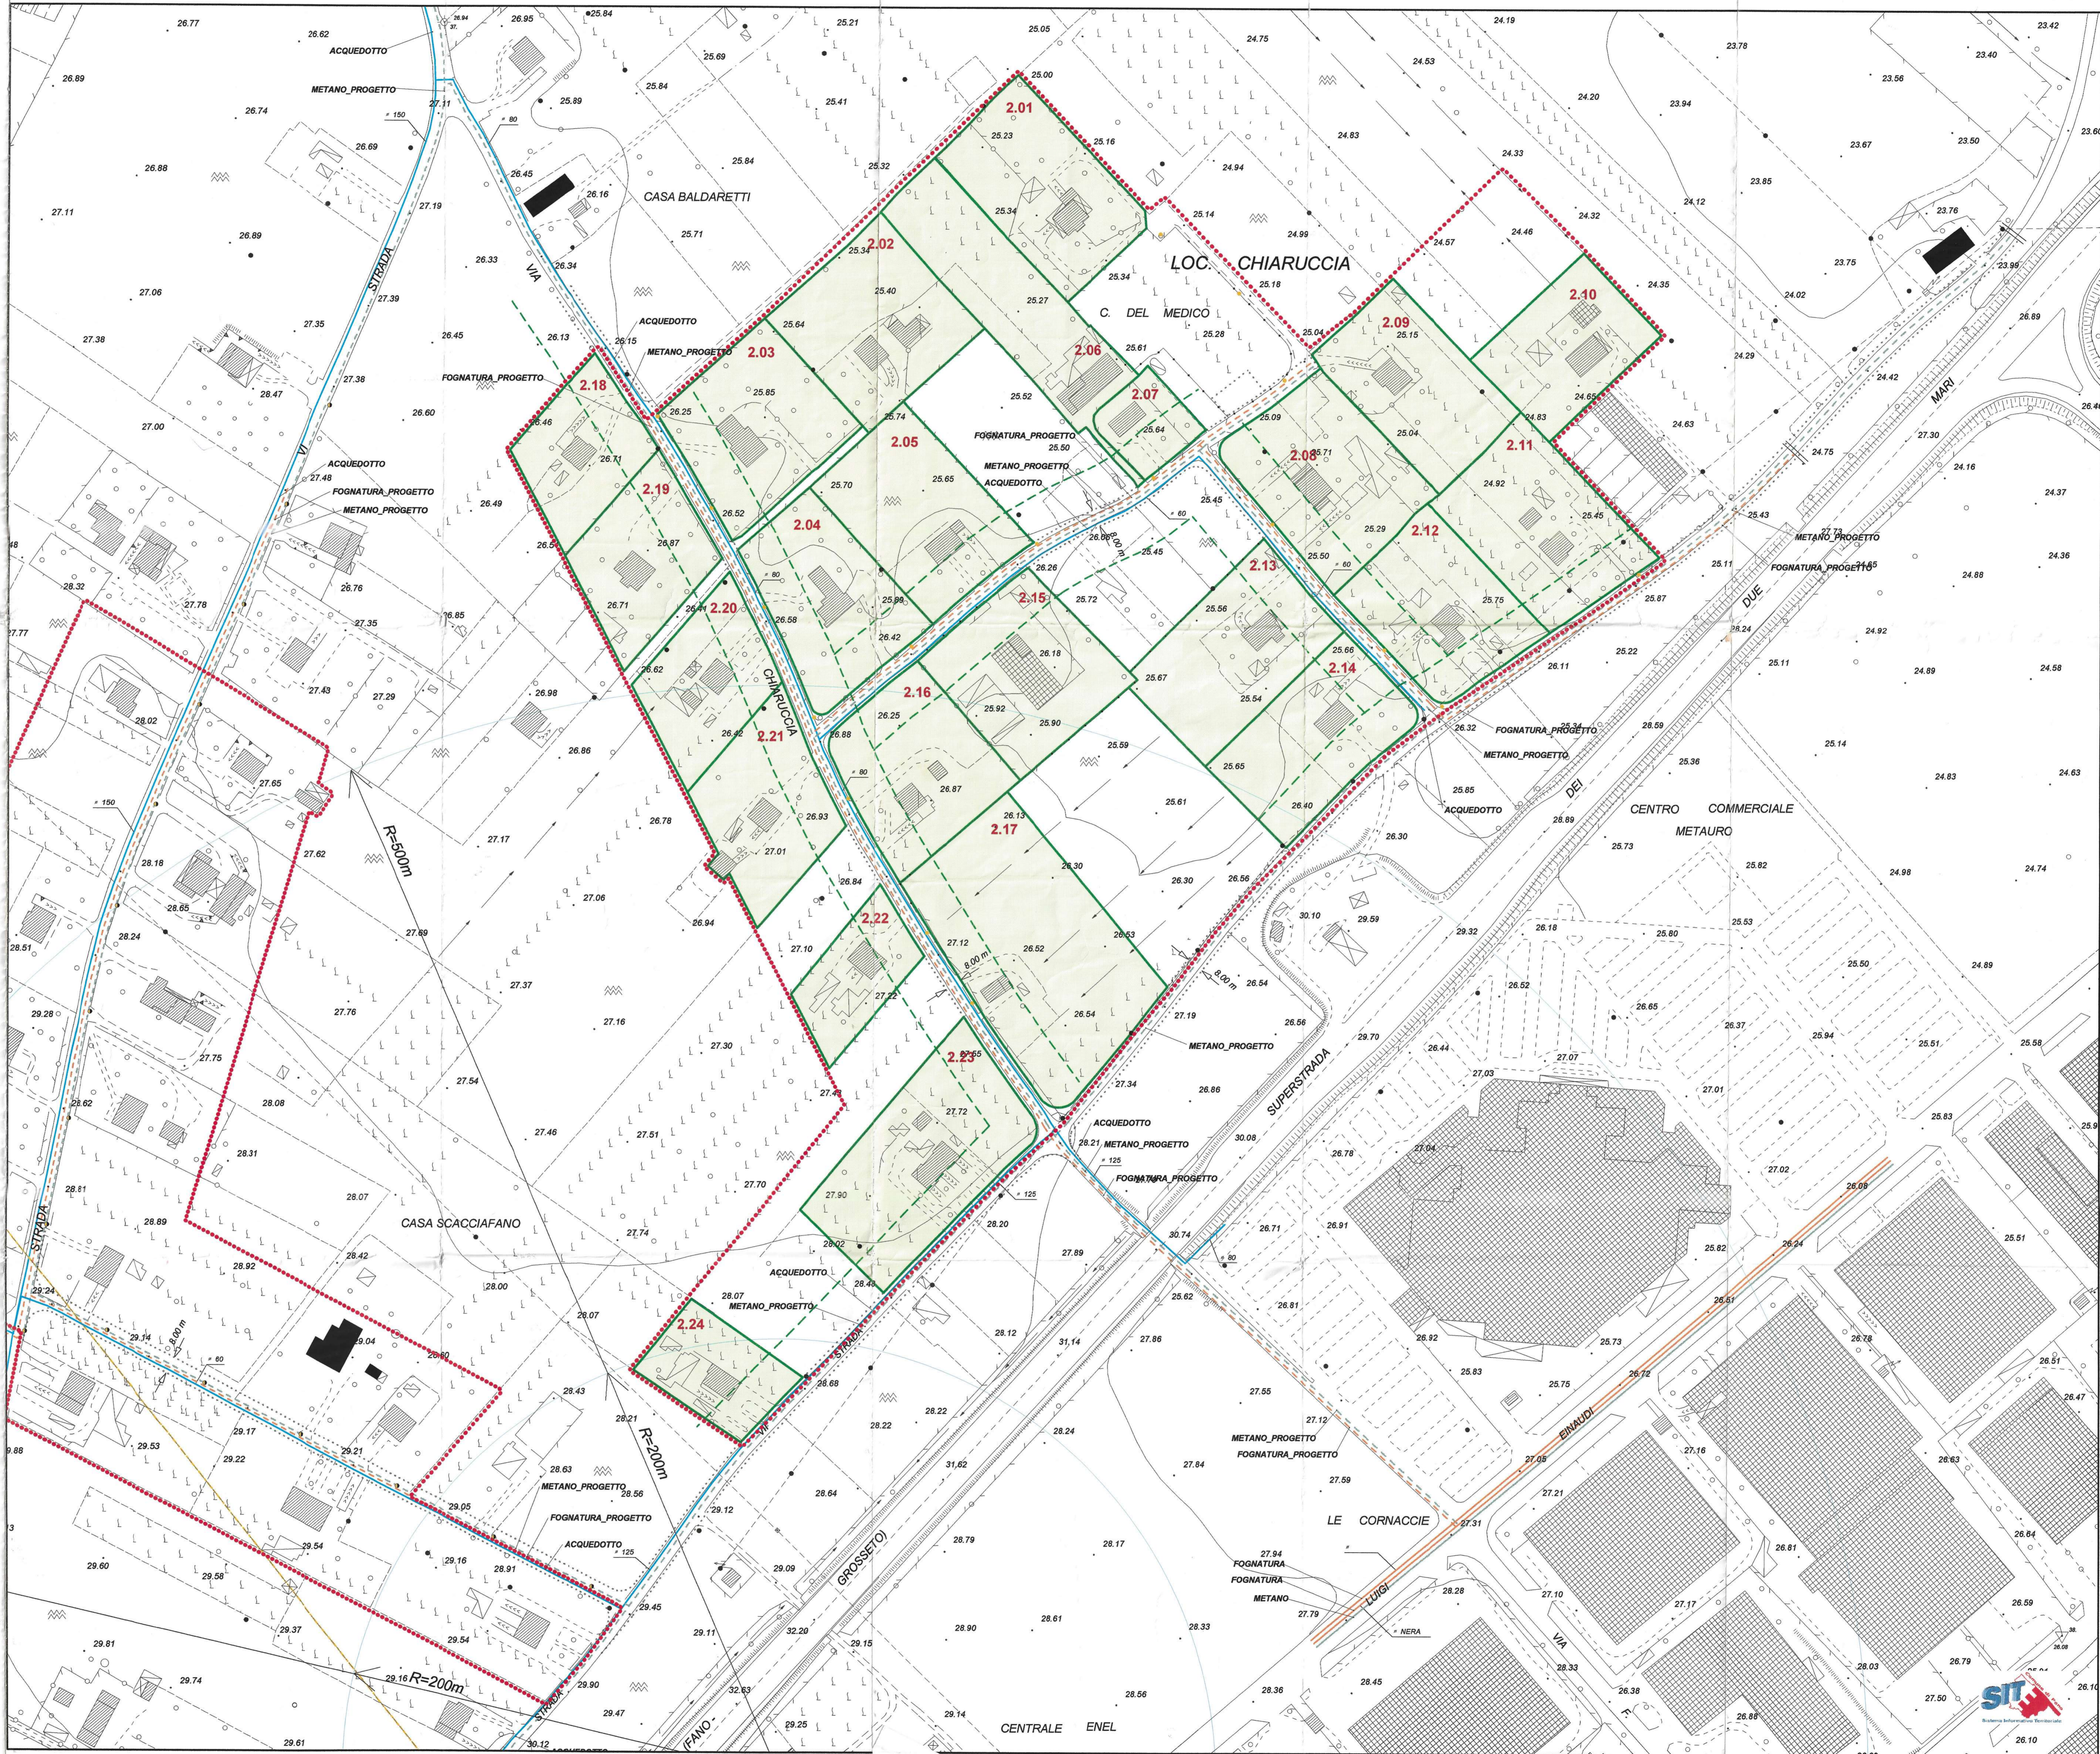

**LEGENDA**

- Perimetro Comparto
- Perimetro lotti
- Area lotti
- Allineamenti
- Edifici presenti nel Catasto Pontificio
- Edifici presenti nel Catasto di 1° impianto
- Vincolo PPAR per corsi d'acqua
- Fascia di rispetto (strada esistente)
- Fascia di rispetto (strada di progetto)
- Fascia di rispetto ferrovia
- Fascia di rispetto pozzi comunali
- Metanodotto
- Ampliamento stradale
- Elettrودotto
- Rete fognaria esistente
- Rete idrica esistente
- Rete fognaria di progetto
- Rete idrica di progetto
- Ill. pubblica esistente
- Rete metano esistente
- Ill. pubblica di progetto
- Rete metano di progetto

