COMUNE DI FANO
Provincia di Pesaro e Urbino

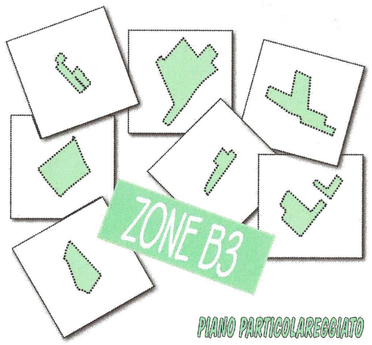

PIANO PARTICOLAREGGIATO

ing. arch. B. BENINI ing. P. PETROCCHI arch. R. ROMAGNOLI arch. A. GIANGOLINI
arch. V. BOGINO geom. M. CALCATELLI dott.ssa P. MICCOLI s. d'a. D. VALENTINI

Oggetto	TAV.
COMPARTO 4 BELLOCCHI	04
Data / **Aggiornamento**	**Scala**
DICEMBRE 1998	1:1000

LEGENDA

- Perimetro Comparto
- Area lotti
- Edifici presenti nel Catasto Pontificio
- Perimetro lotti
- Allineamenti
- Edifici presenti nel Catasto di 1° impianto
- Vincolo PPAR per corsi d'acqua
- Fascia di rispetto (strada esistente)
- Fascia di rispetto (strada di progetto)
- Fascia di rispetto ferrovia
- Fascia di rispetto pozzi comunali
- Metanodotto
- Ampliamento stradale
- Rete fognaria esistente
- Rete fognaria di progetto
- Ill. pubblica esistente
- Ill. pubblica di progetto
- Elettrodotto
- Rete idrica esistente
- Rete idrica di progetto
- Rete metano esistente
- Rete metano di progetto

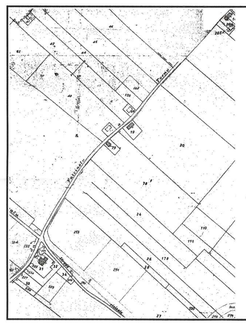

Stralcio CATASTO
(scala 1:4000)

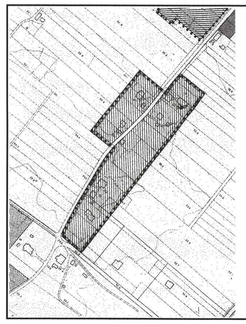
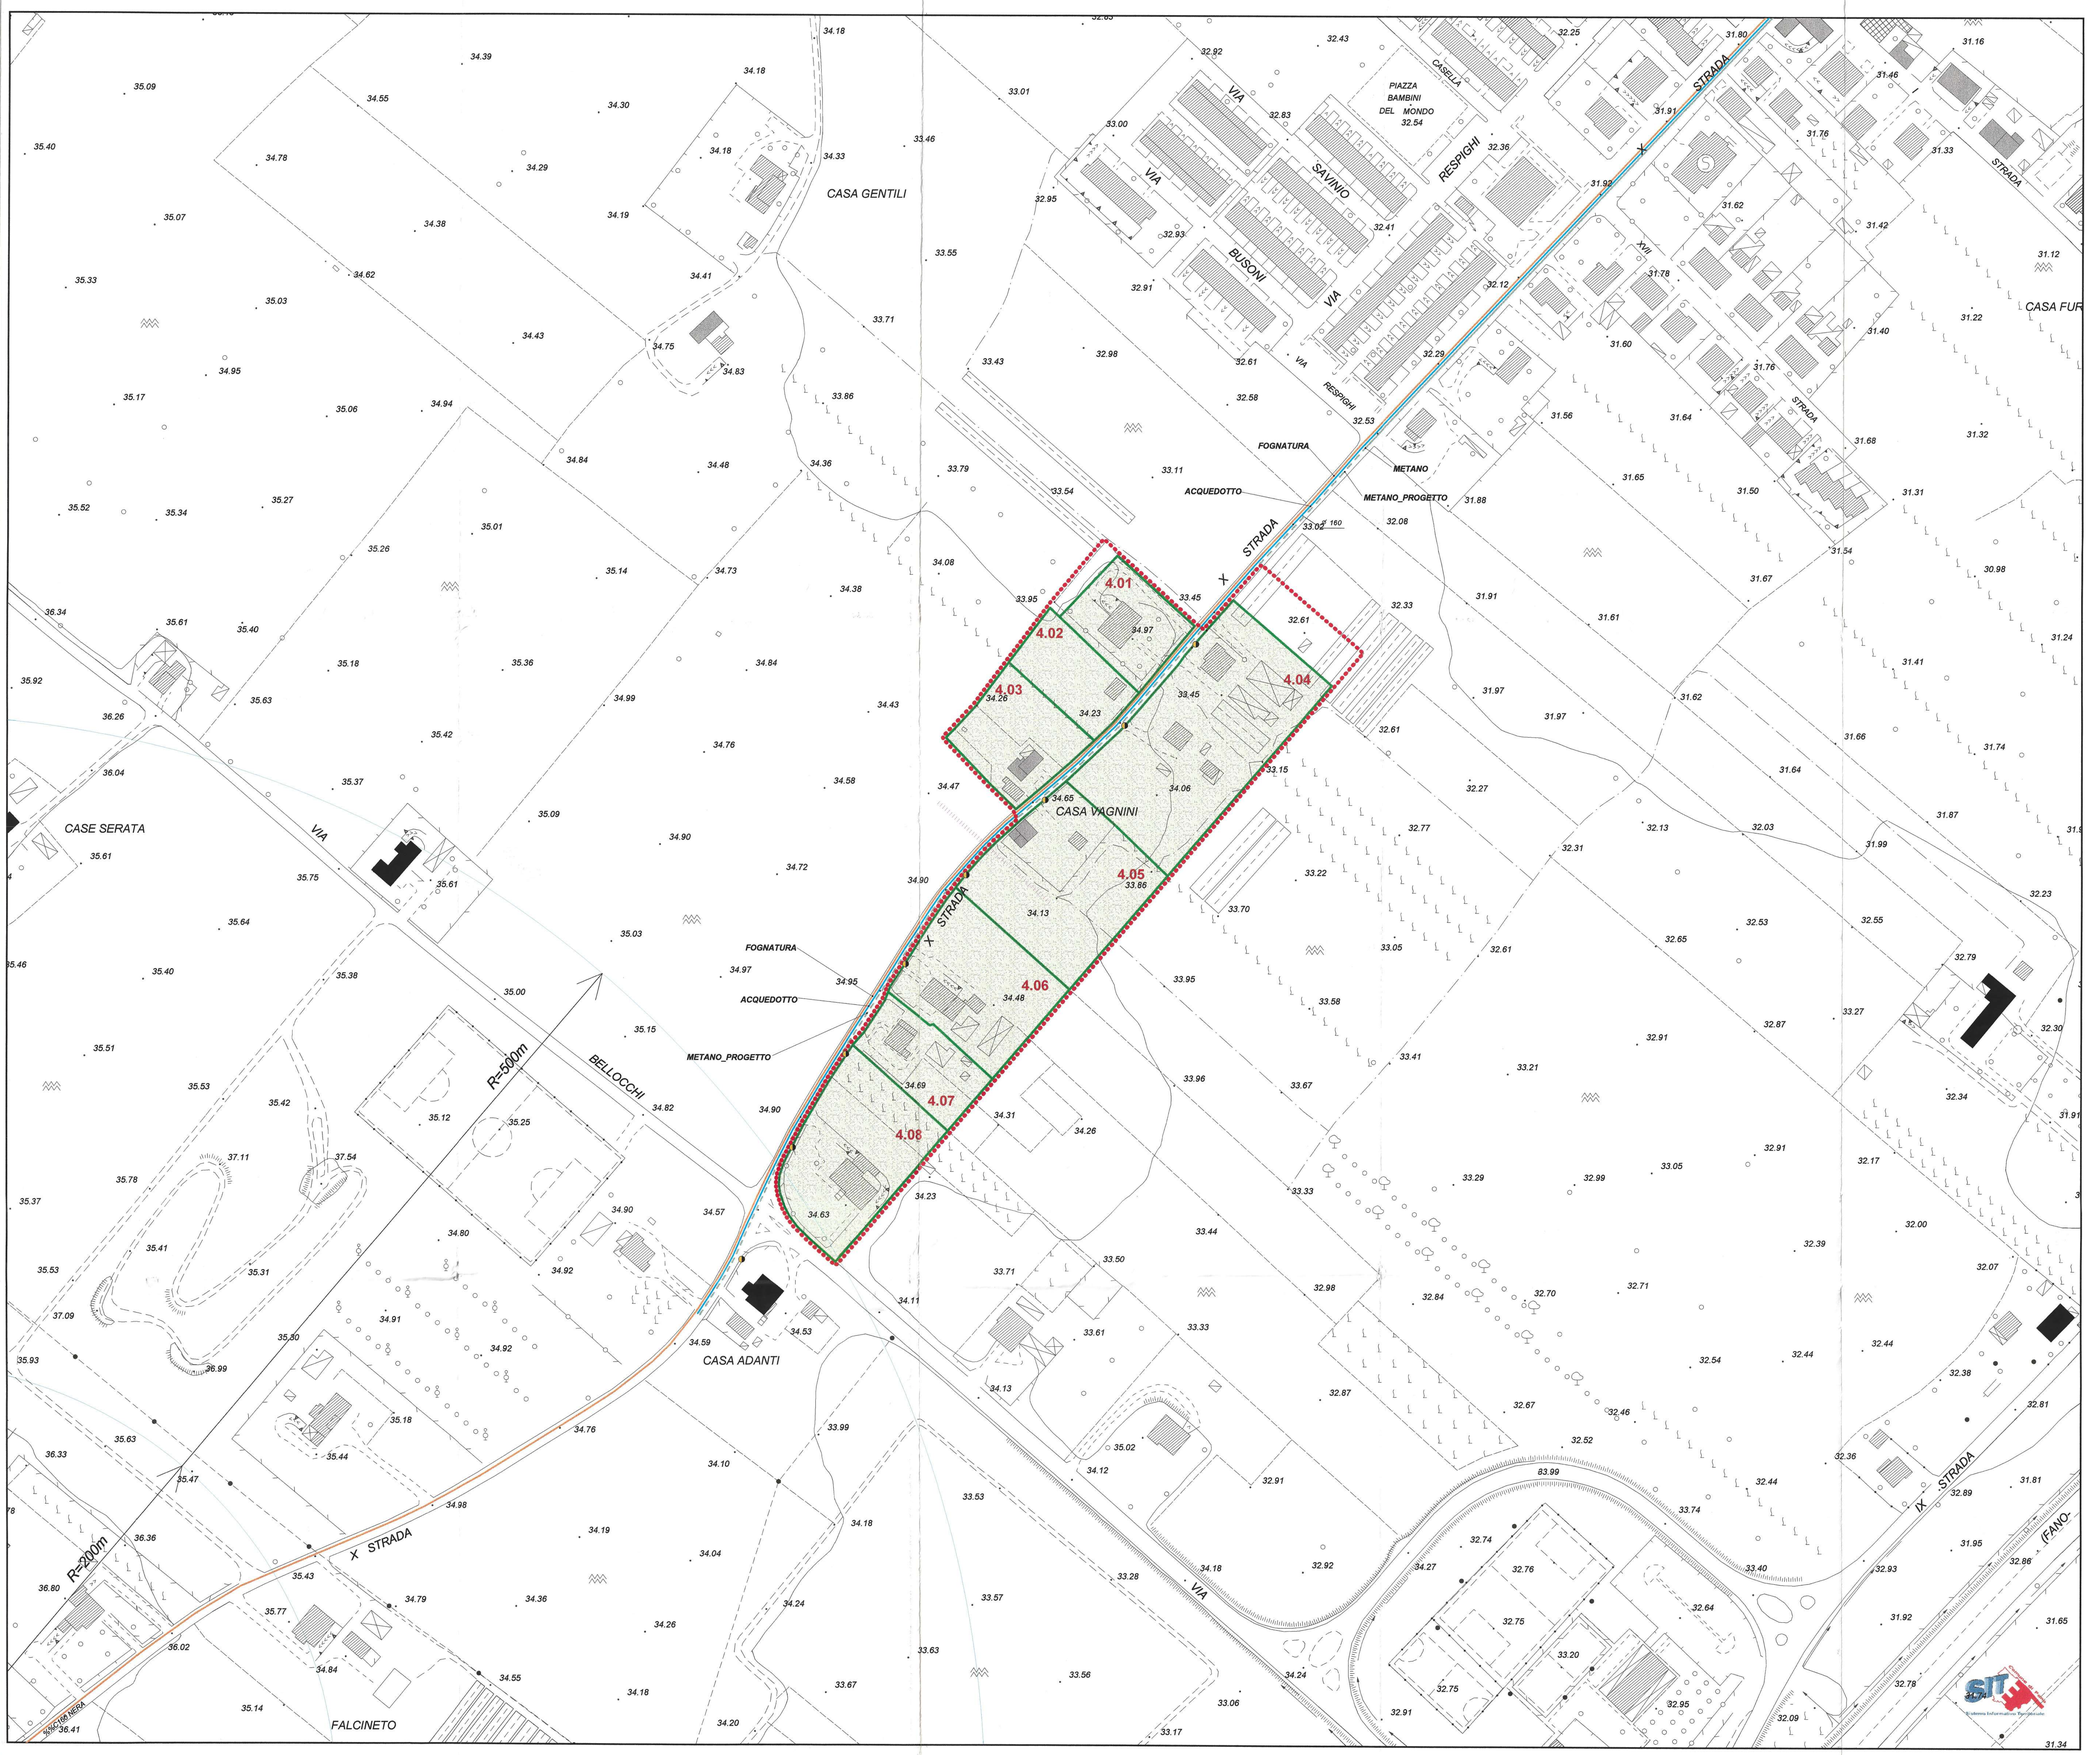
Stralcio P.R.G.
(scala 1:4000)