


OGGETTO:
 PIANO ATTUATIVO DEL COMPARTO DENOMINATO ST3_P35
 "Comparto residenziale via del Fiume" E VARIANTE AI SENSI
 DELL'ART. 26 E 15 COMMA 4 DELLA L.R. n. 34/92

DATA:
 ROSSINI ALFIO - ROSSINI TOLIMINO - ROSSINI MATTEO -
 ROSSINI MICHELA - LUZI LAURA

ELABORATO:
 PLANIMETRIA - PROFILI TERRENO
 TAVOLA: A.04
 STADIO DI LAVORO: 00
 DATA EMISSIONE: 14/09/2015
 DATA REVISIONE:

TECNICI/PROGETTISTI:
geom. CARLO CECCHETELLI
 Piazza XX Settembre, 27/2 - Fano (PU)
 TEL. 0721827780 - FAX 0721827103
 PEC: carlo.cecchetelli@compost.it

RILIEVO PLANO-ALTIMETRICO E INDICAZIONE DELLE RETTI ESISTENTI

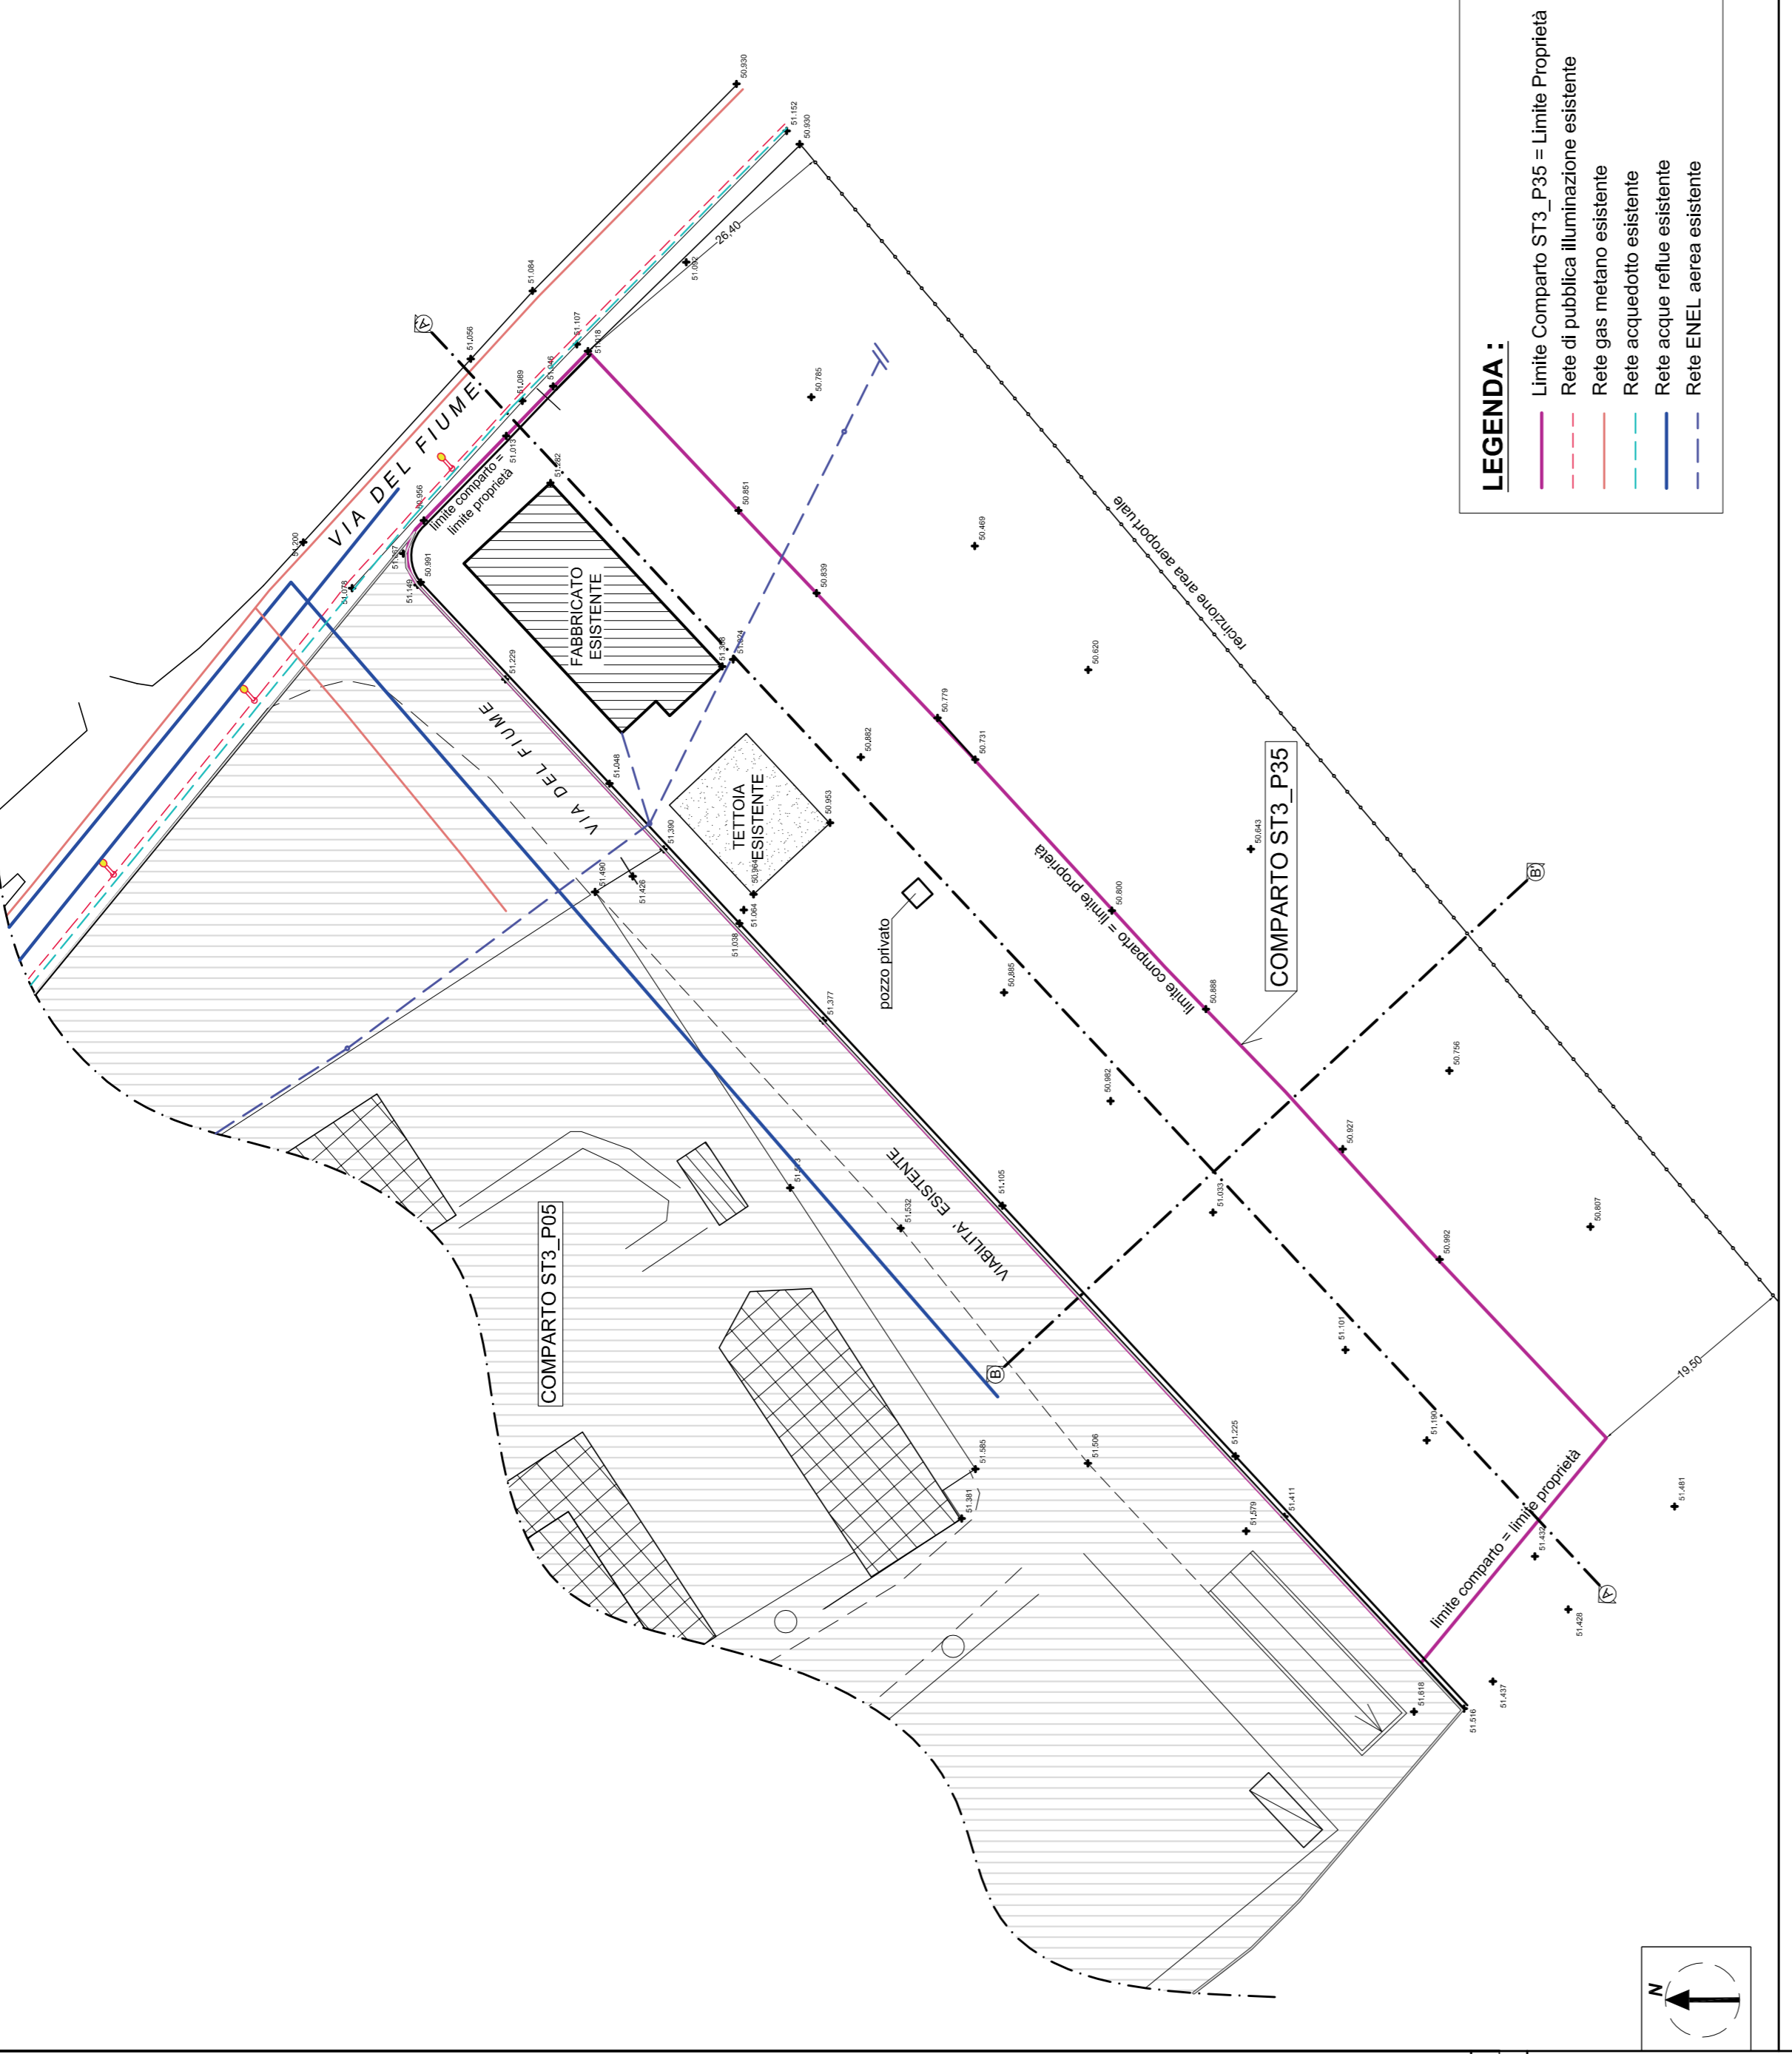


LEGENDA:
 Limite Comparto ST3_P35 - Limite Proprietà
 Rete acquedotto esistente
 Rete acque reflue esistente
 Rete ENEL aerea esistente




RILIEVO DELLE ESSENZE ARBOREE ESISTENTI




LEGENDA:
 Limite Comparto ST3_P35 - Limite Proprietà
 ALBICOCCO (A) OLIVO (O)
 CILIEGIO (C) PERO (Pr)
 FICO (F) PESCO (Ps)
 GIUGGIOLLO (G) SUSINO (S)
 NOCCE (N) ORTO (O)

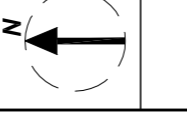


STRALCIO MAPPA CATASTALE - SCALA 1:1000

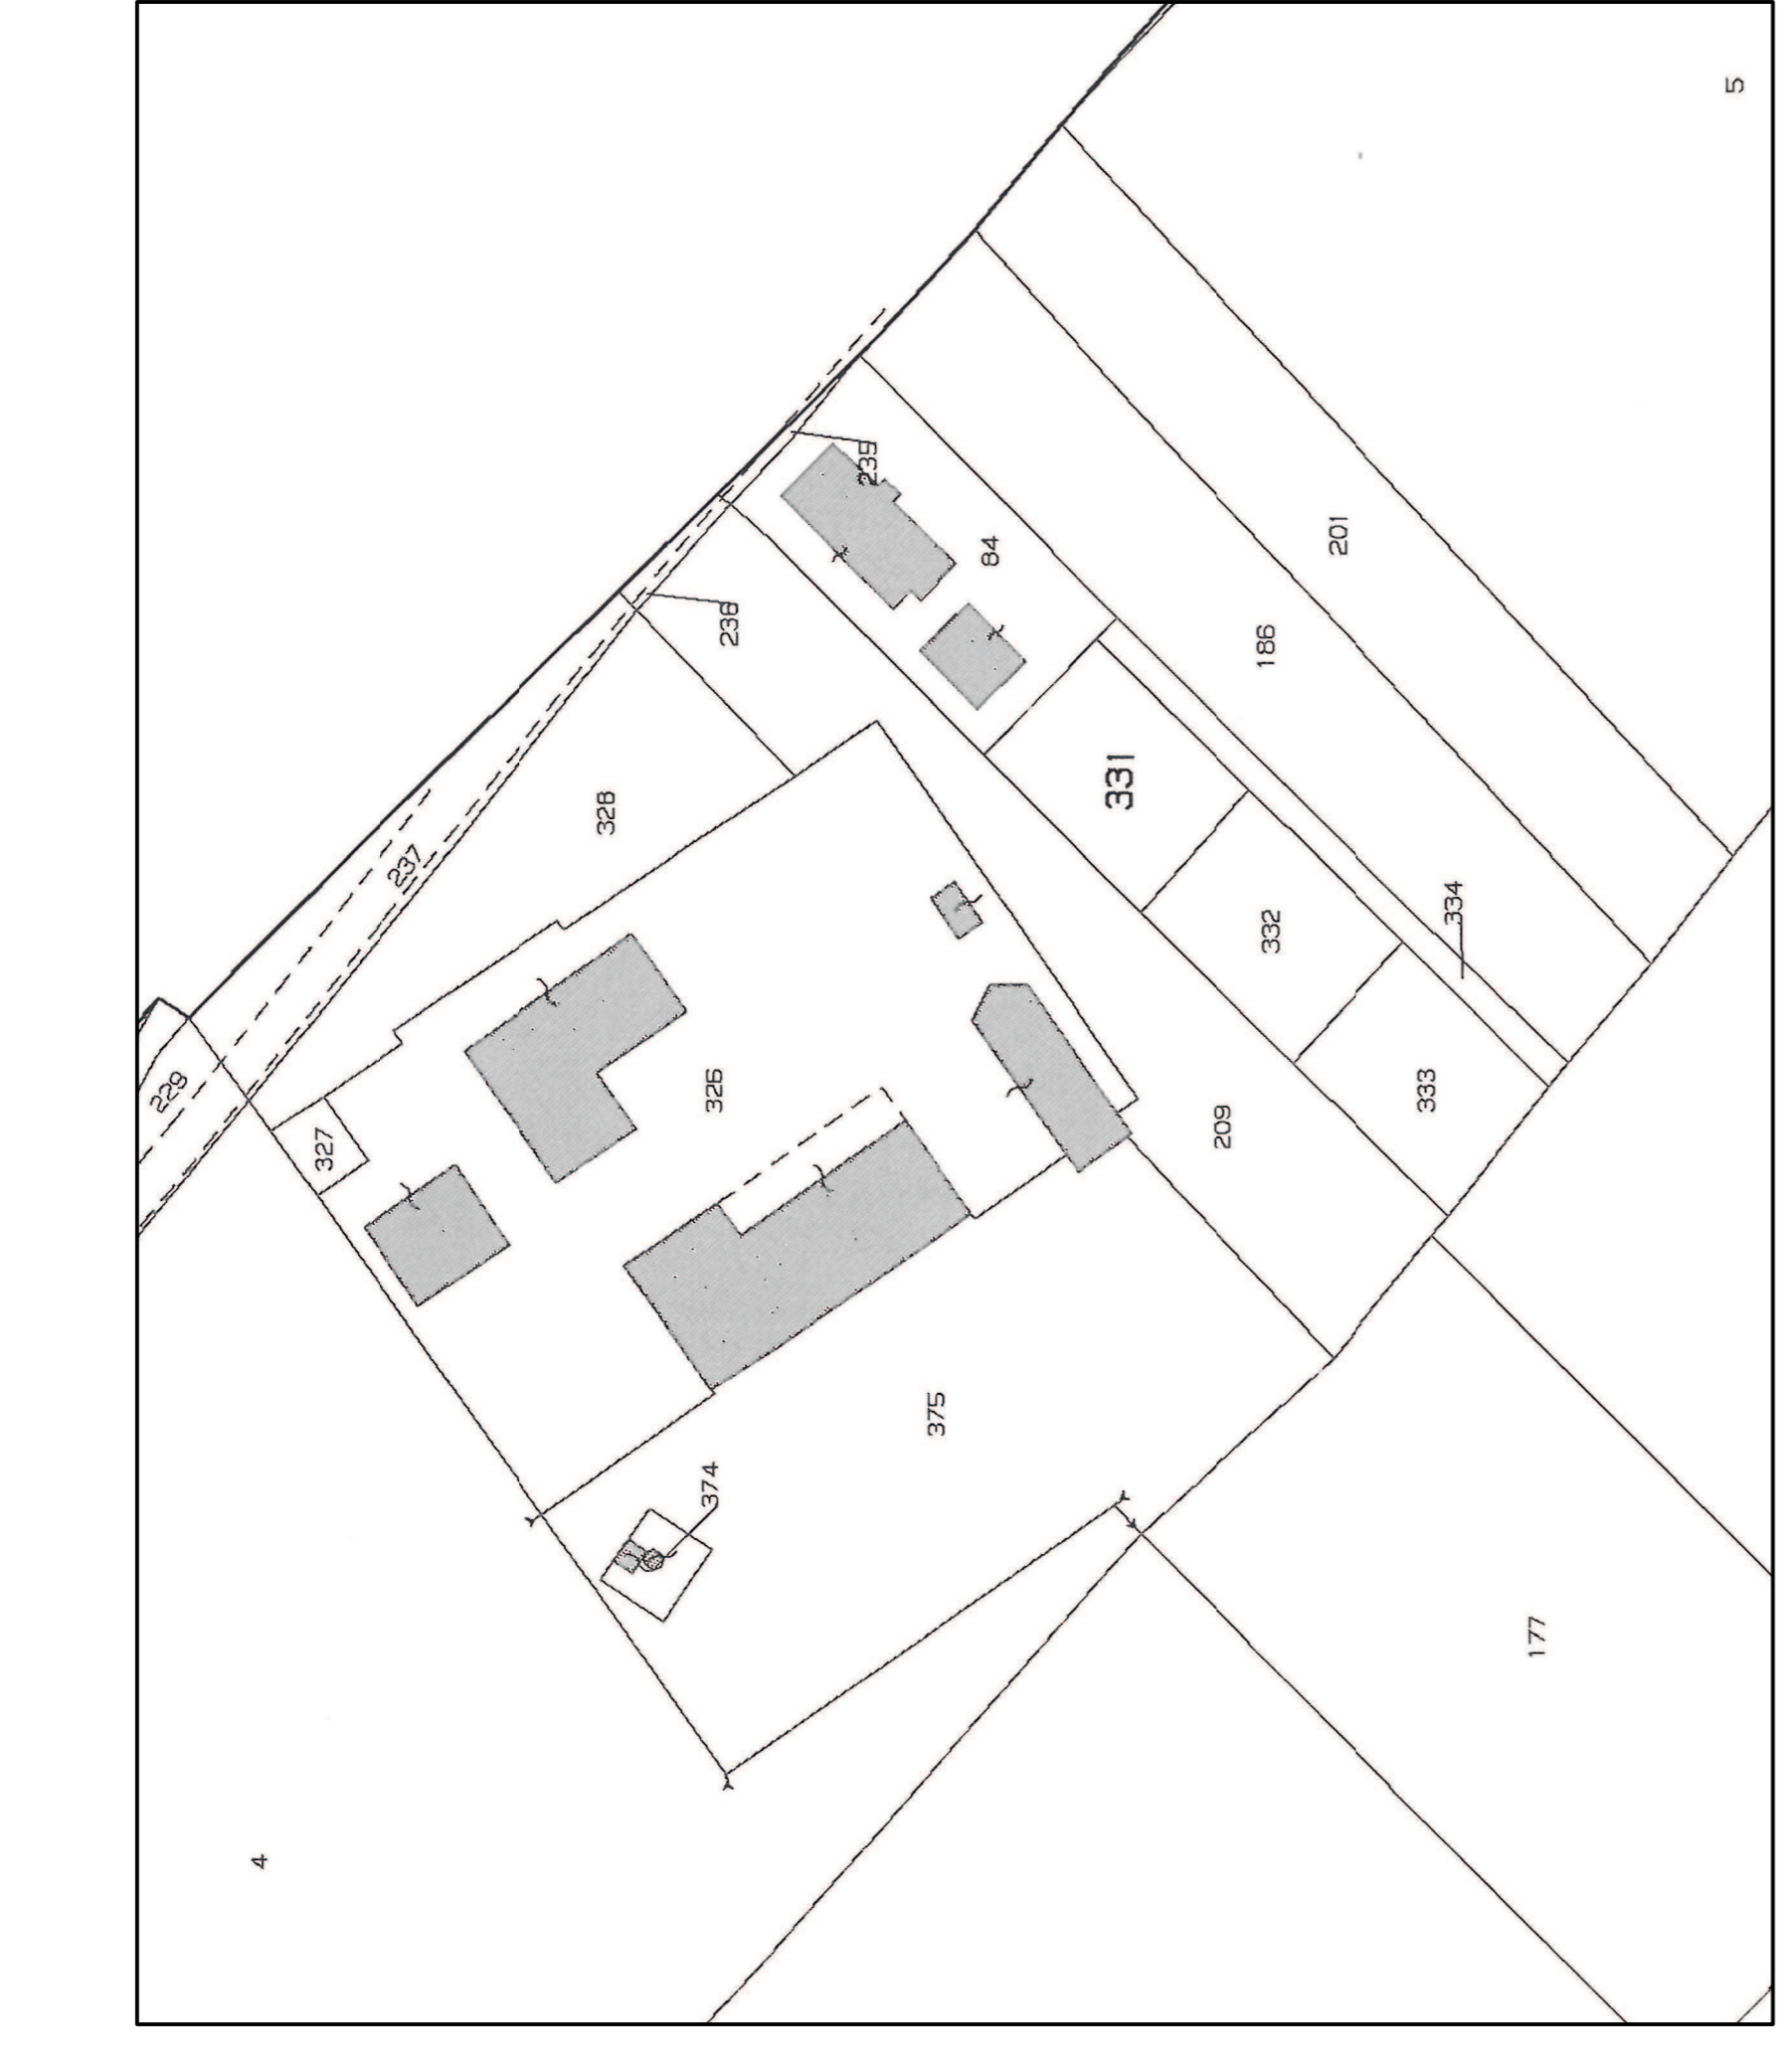

SSOVRAPOSIZIONE DEL RILIEVO SULLA MAPPA CATASTALE - SCALA 1:1000

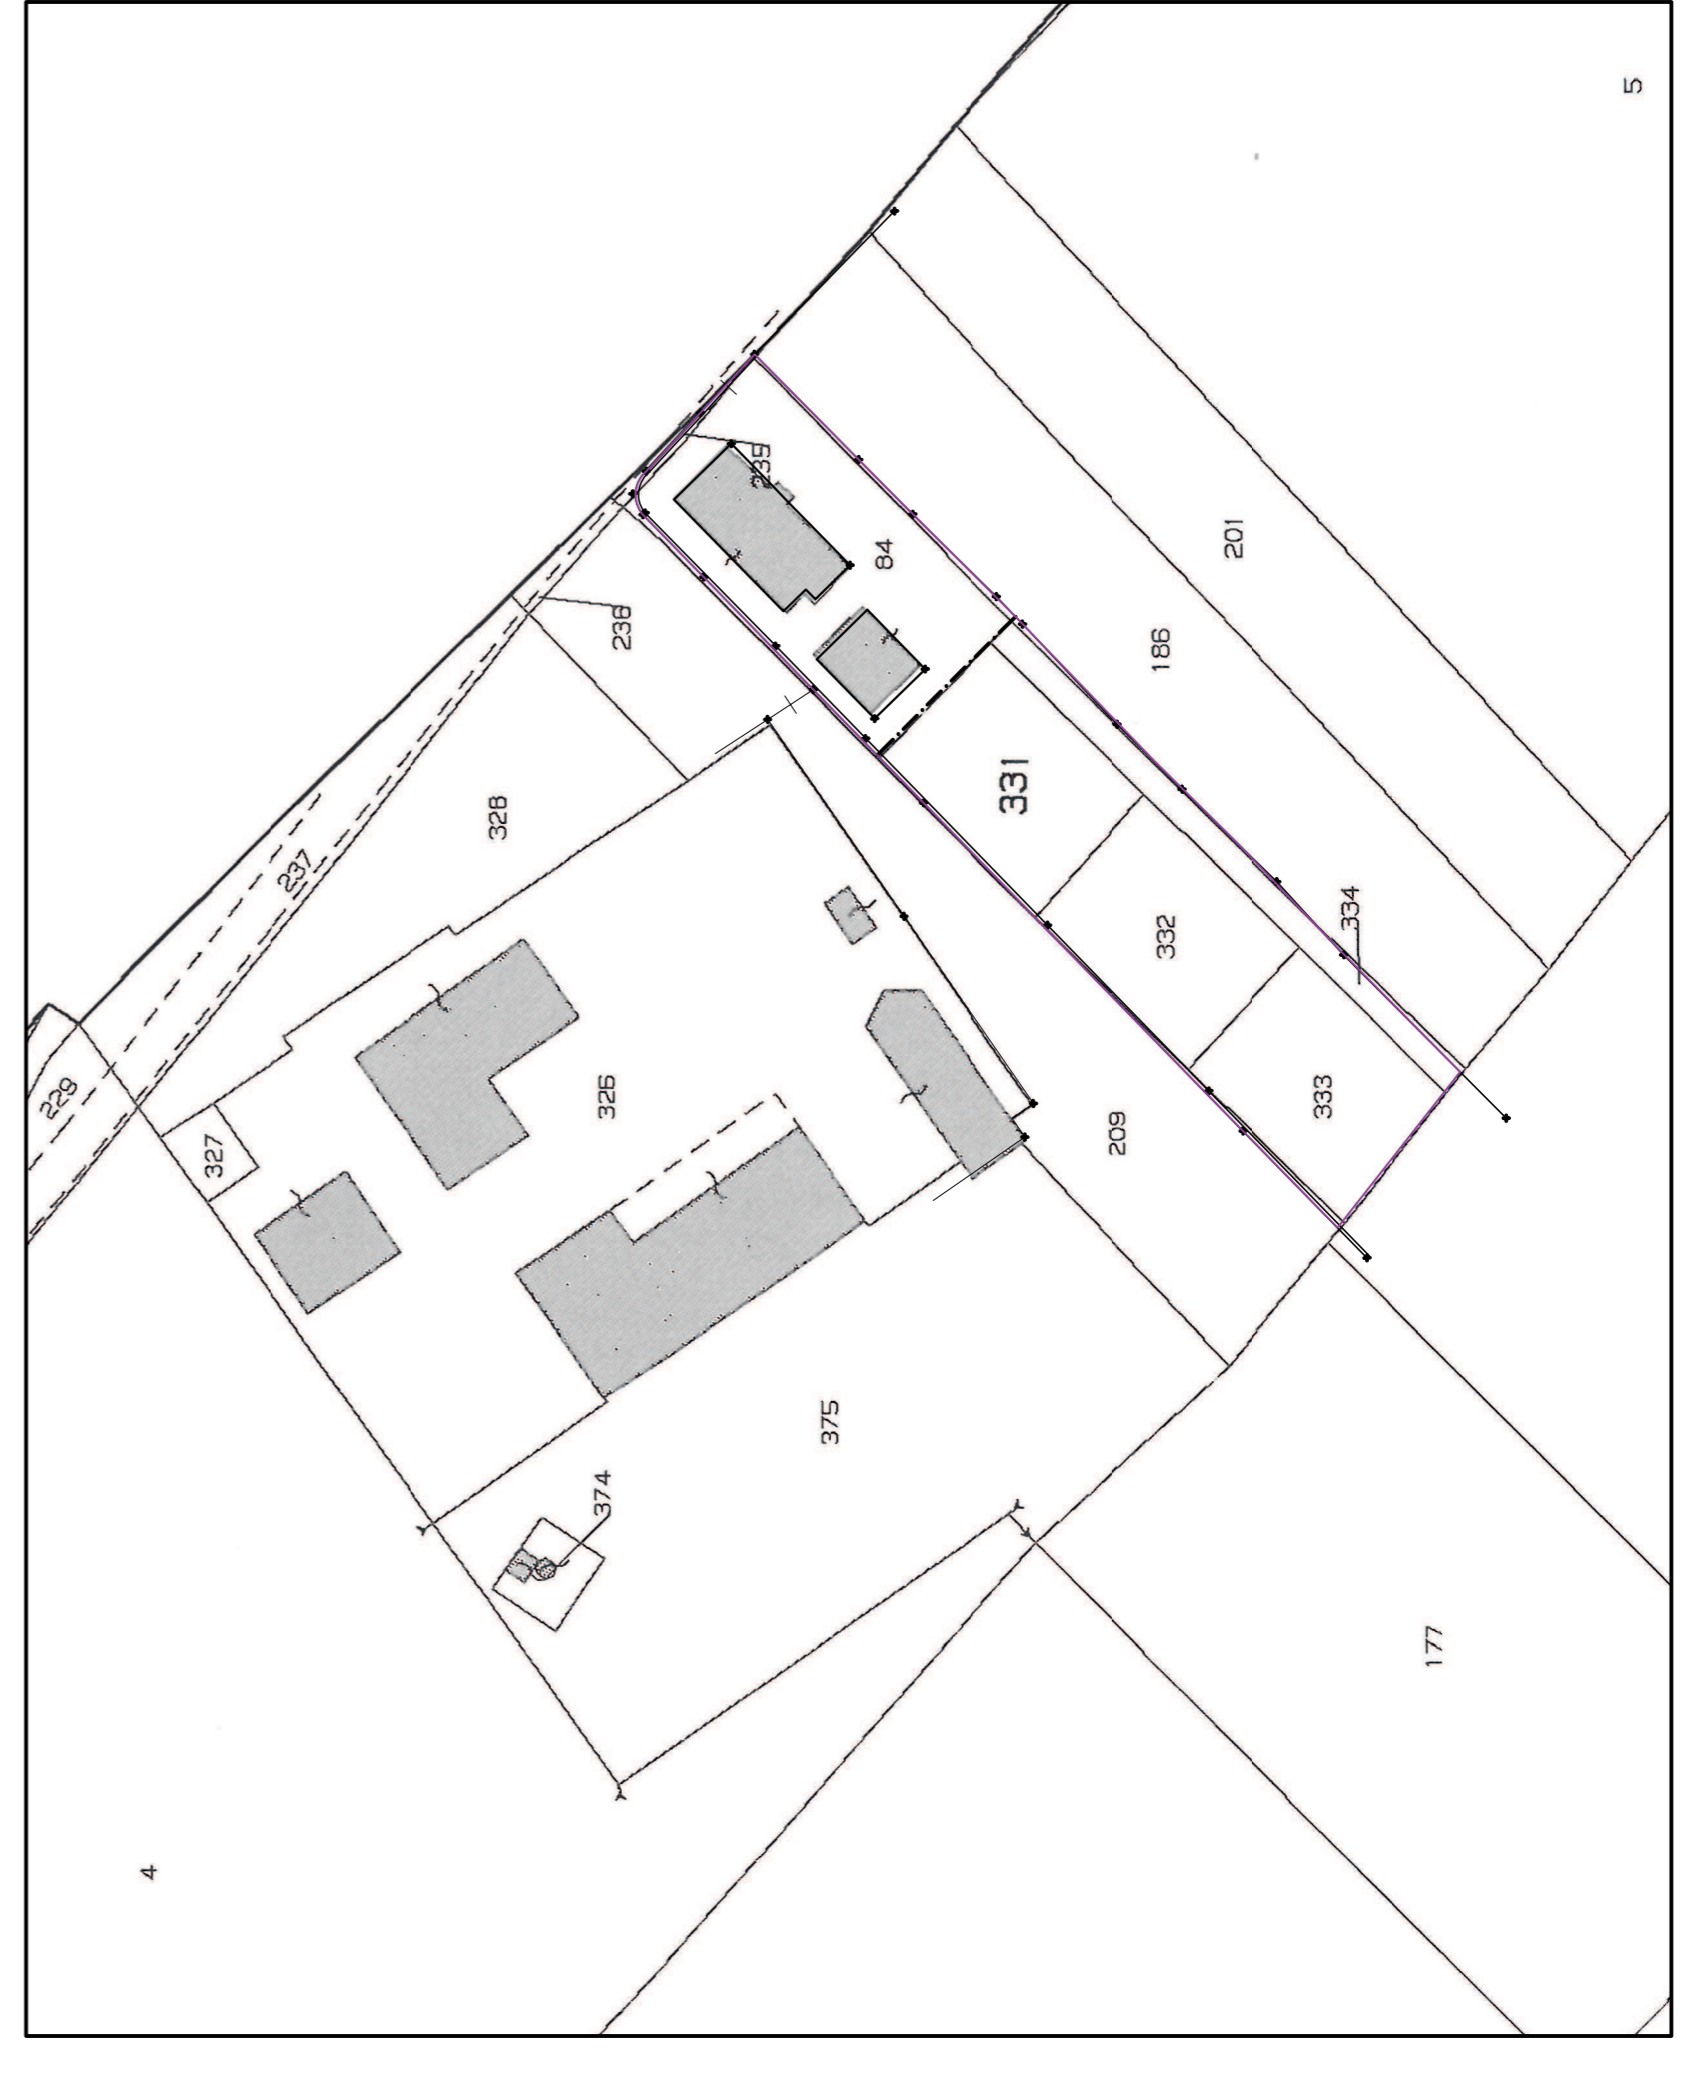


CALCOLO DELLA S.U.L. ESISTENTE :

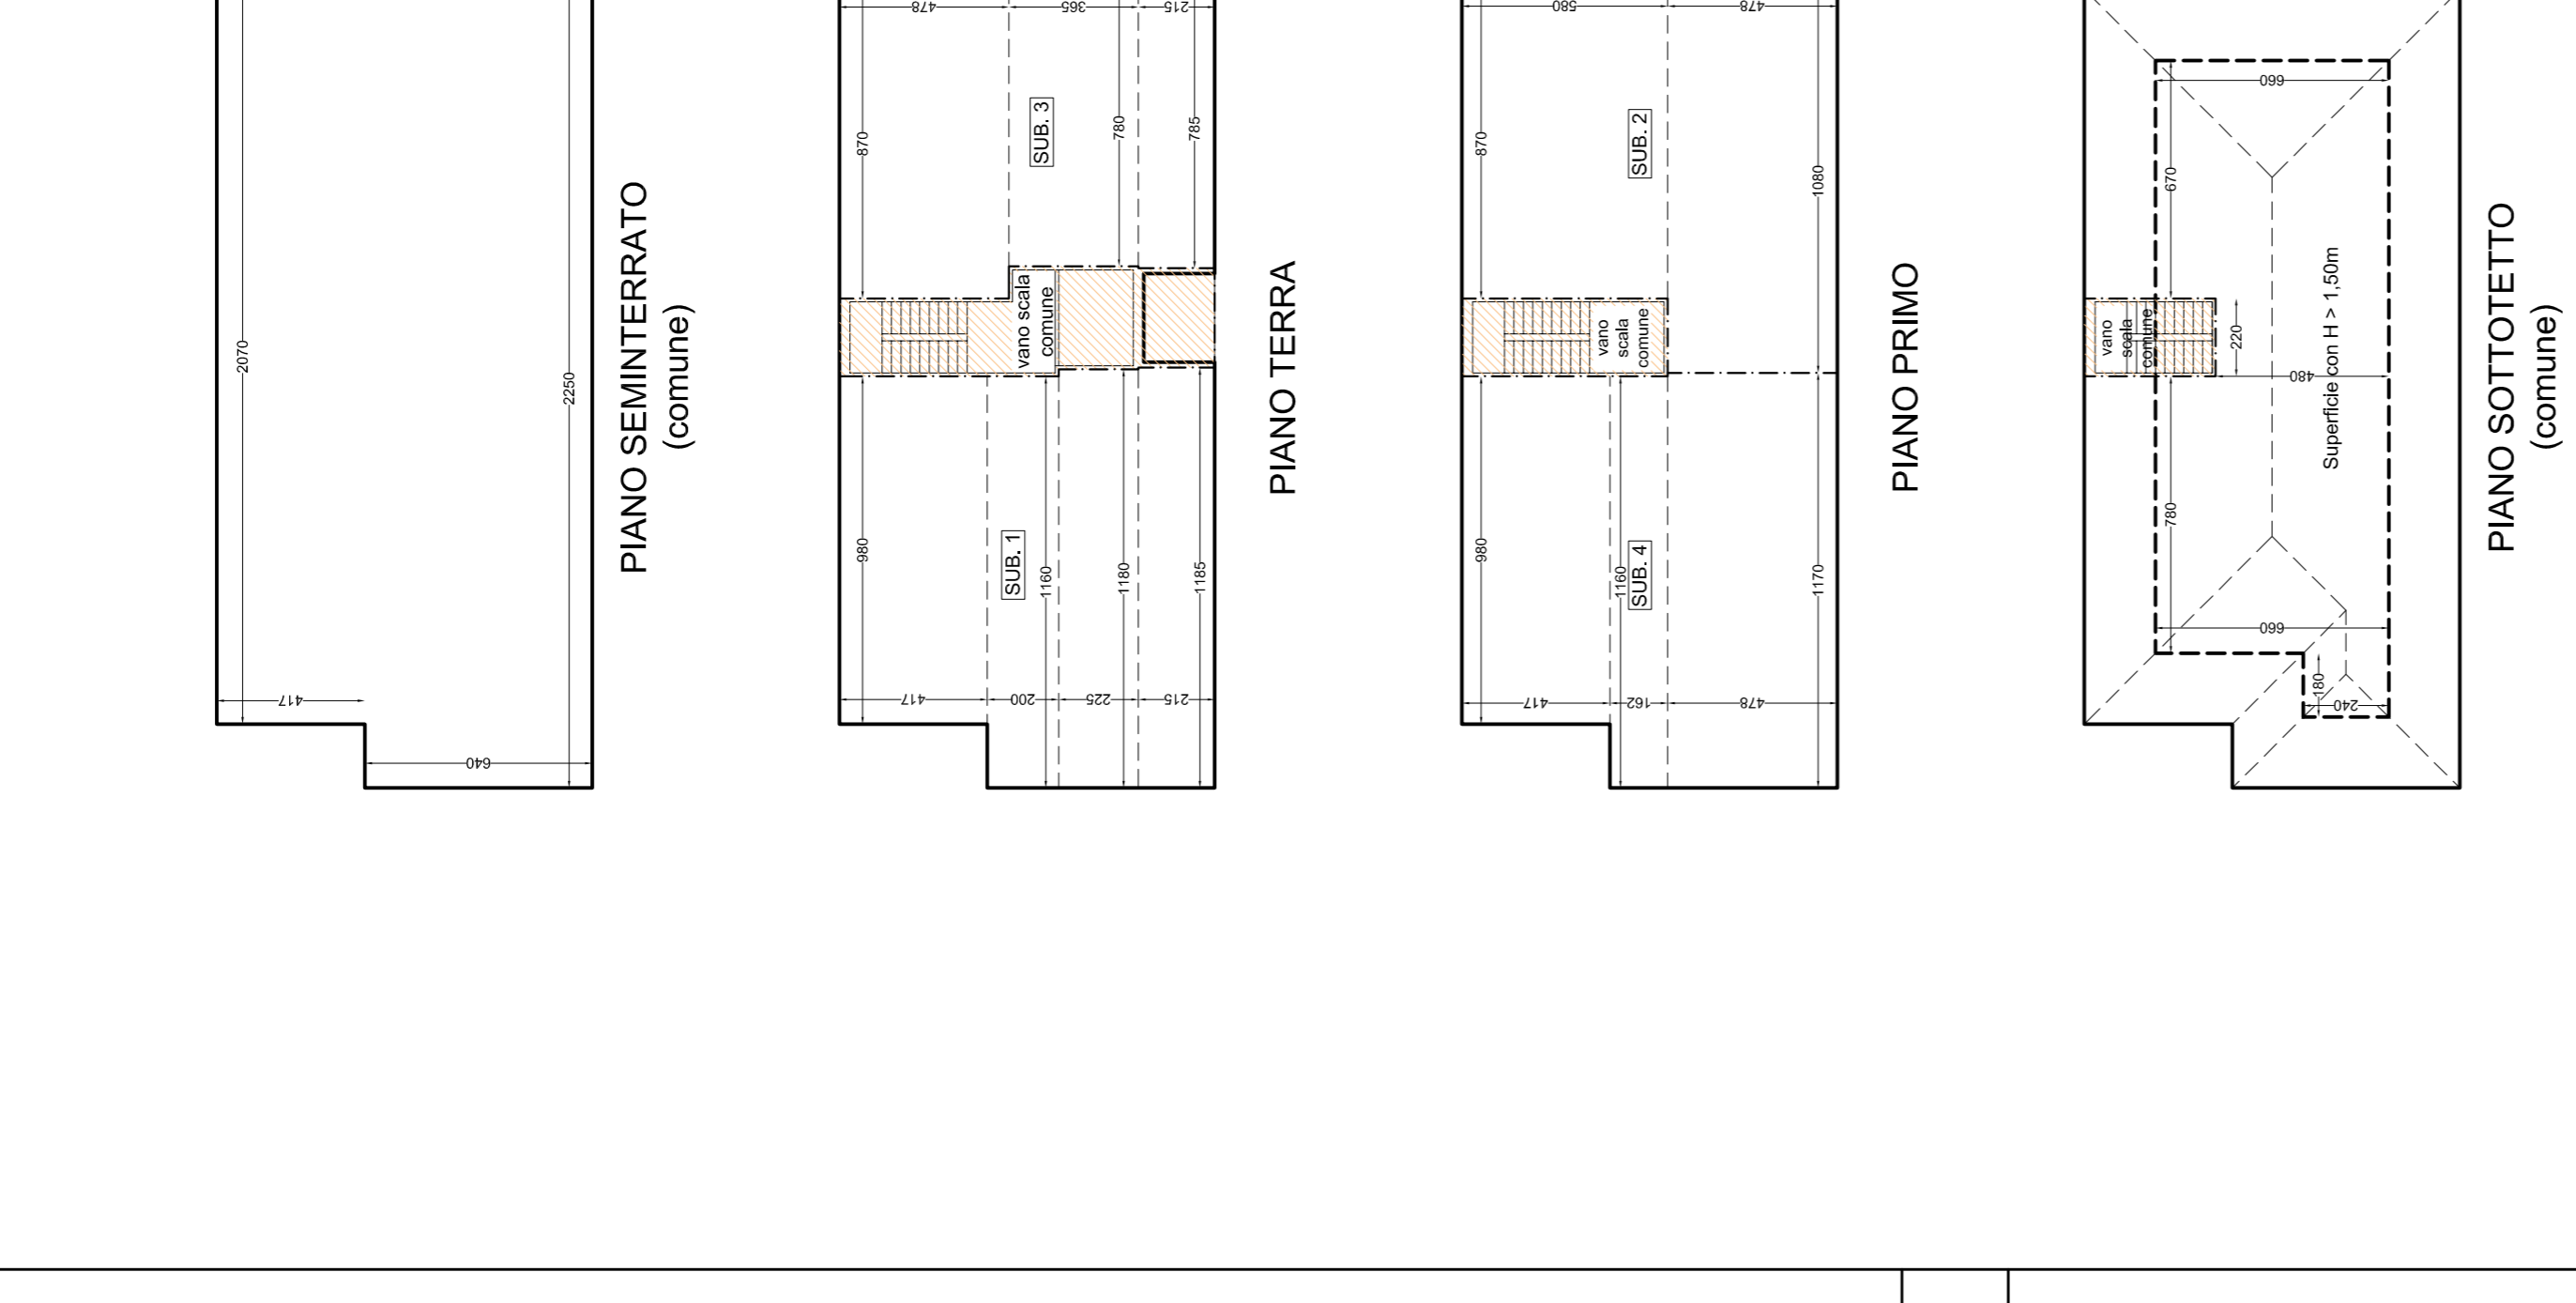


CALCOLO DELLA S.U.L.:
 - PIANO SEMINTERRATO : (6,40x2,50)+(4,17x20,70) = mq 230,52 x 50% = mq 115,16
 - PIANO TERRA : (8,70x4,78)+(3,63x7,80)+(2,15x7,85)+(9,80x4,17)+(2,00x11,60)+(2,25x11,80)+(2,15x11,85) = mq 203,03
 - PIANO PRIMO : (8,70x5,80)+(4,78x10,80)+(11,70x4,78)+(1,62x11,60)+(4,17x9,80) = mq 217,68
 - PIANO SOTTOTETTO con H > m 1,50 : (1,80x2,40)+(6,60x7,80)+(4,80x2,20)+(6,60x8,70) = mq 110,58
S.U.L. totale esistente mq 646,00

SVILUPPO ANALITICO DELL'AREA INTERESSATA DAL COMPARTO - SCALA 1:500
 CALCOLO SUPERFICIE TERRITORIALE COMPARTO ST3_P35 :

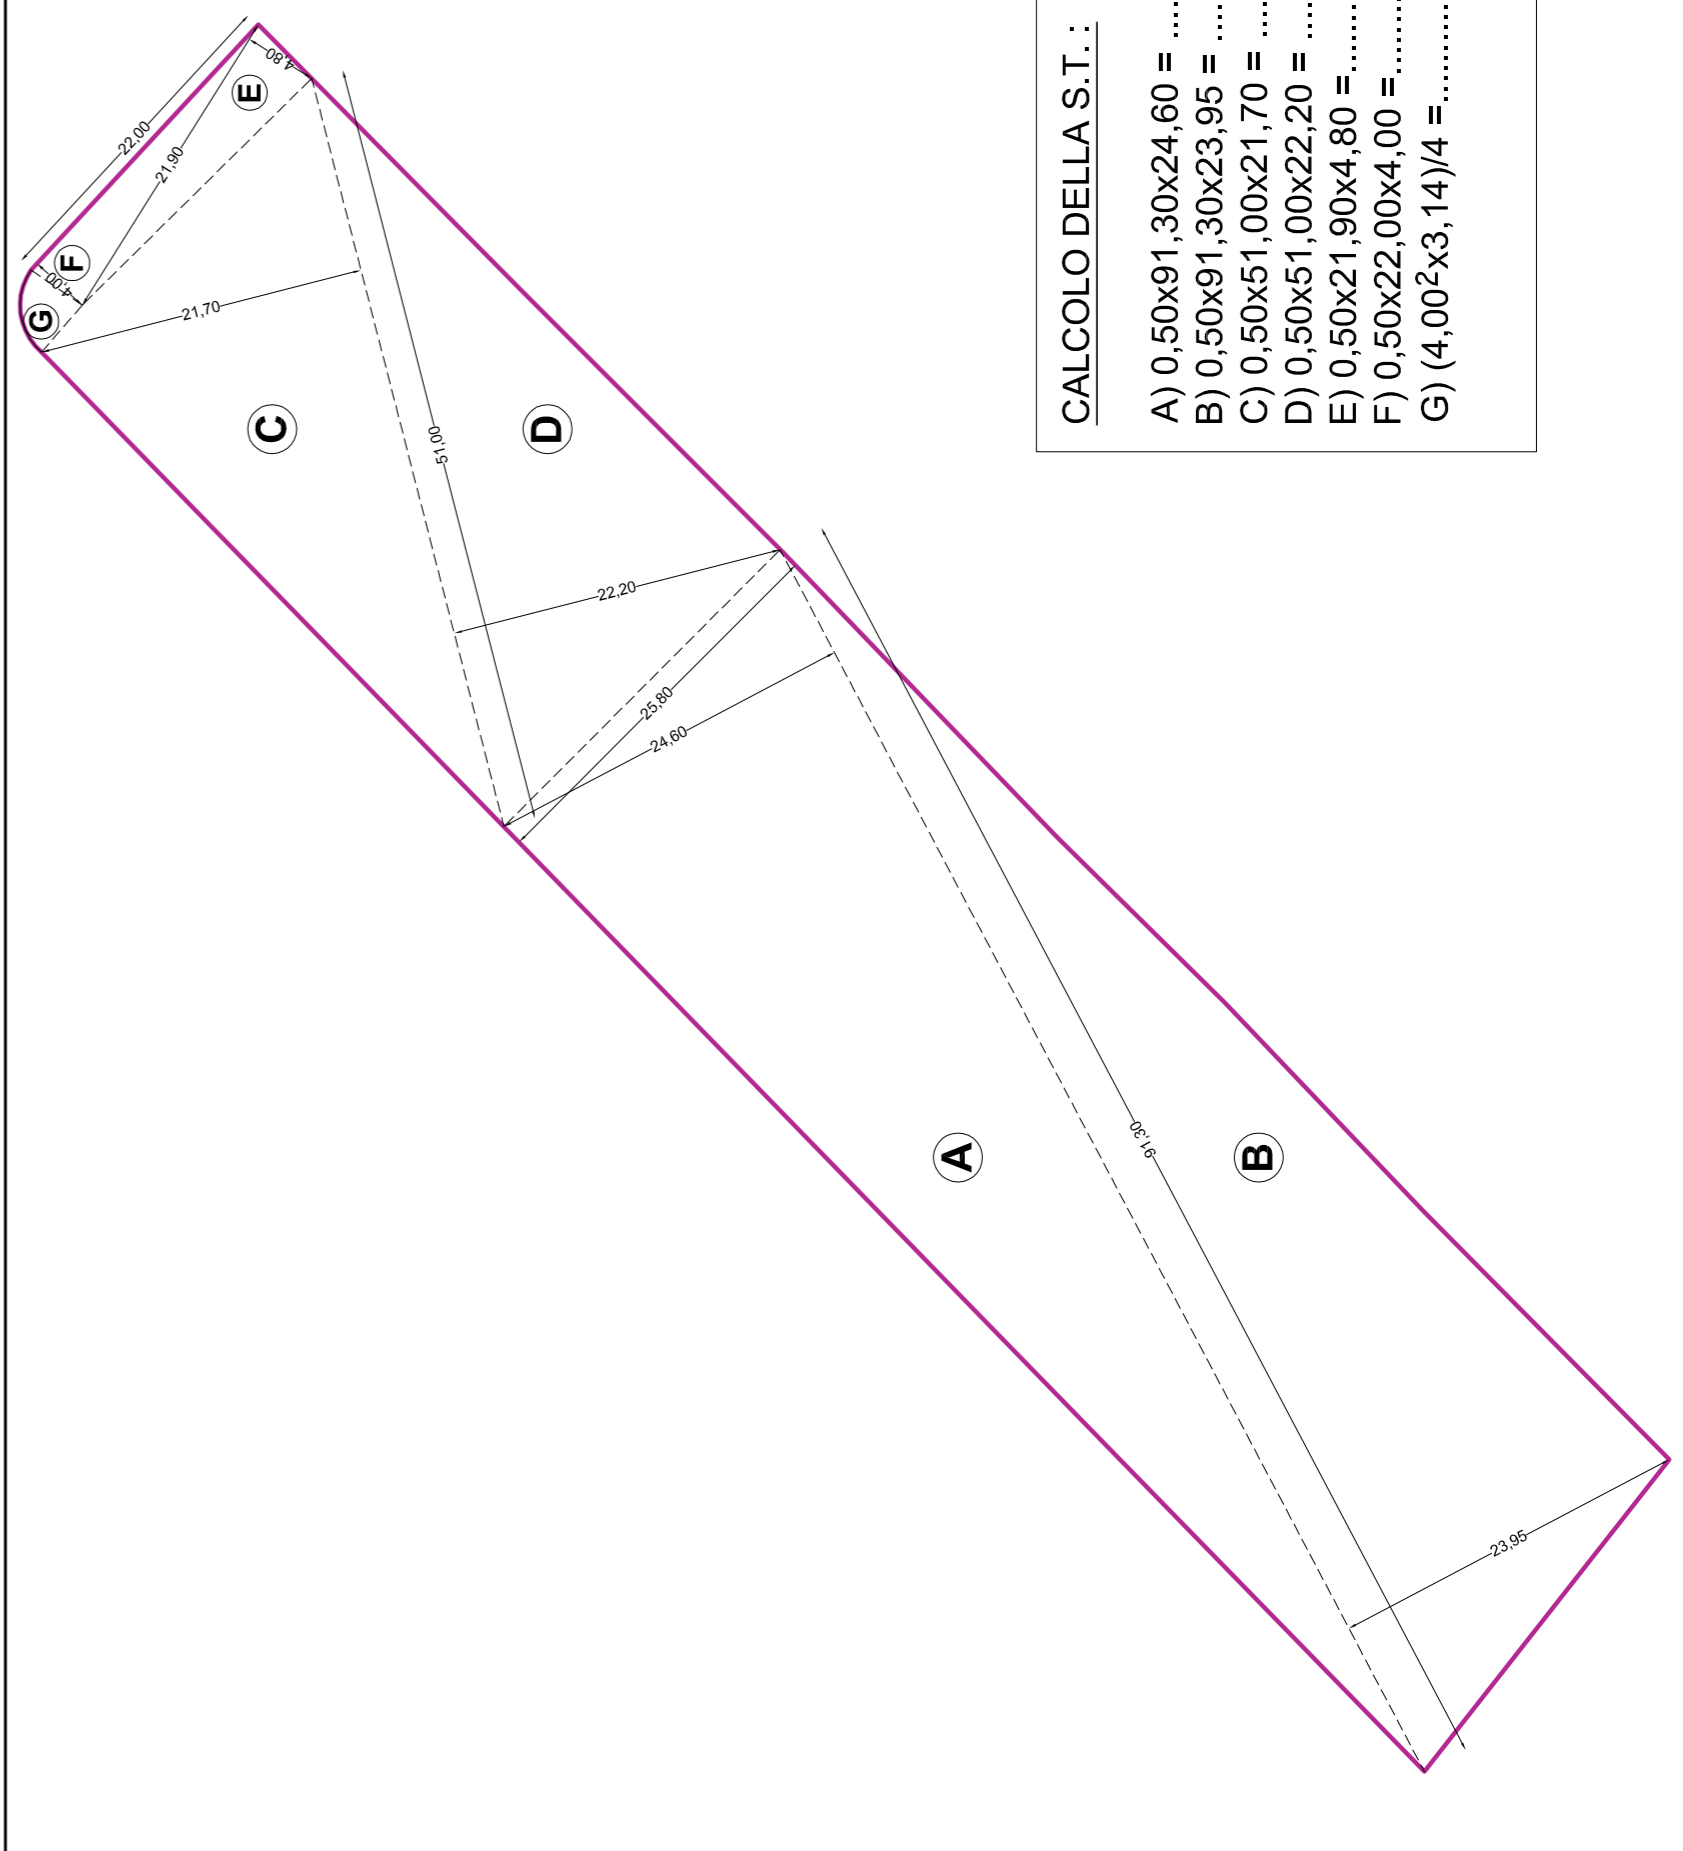

CALCOLO DELLA S.T.:
 A) 0,50x91,30x24,60 = mq 1122,89
 C) 0,50x51,00x21,70 = mq 553,35
 E) 0,50x21,90x4,80 = mq 52,56
 F) 0,50x22,00x4,00 = mq 44,00
 G) (4,00x3,14)/4 = mq 12,56
tot. mq 3444,87 = 3445,00

PROFILI TERRENO :

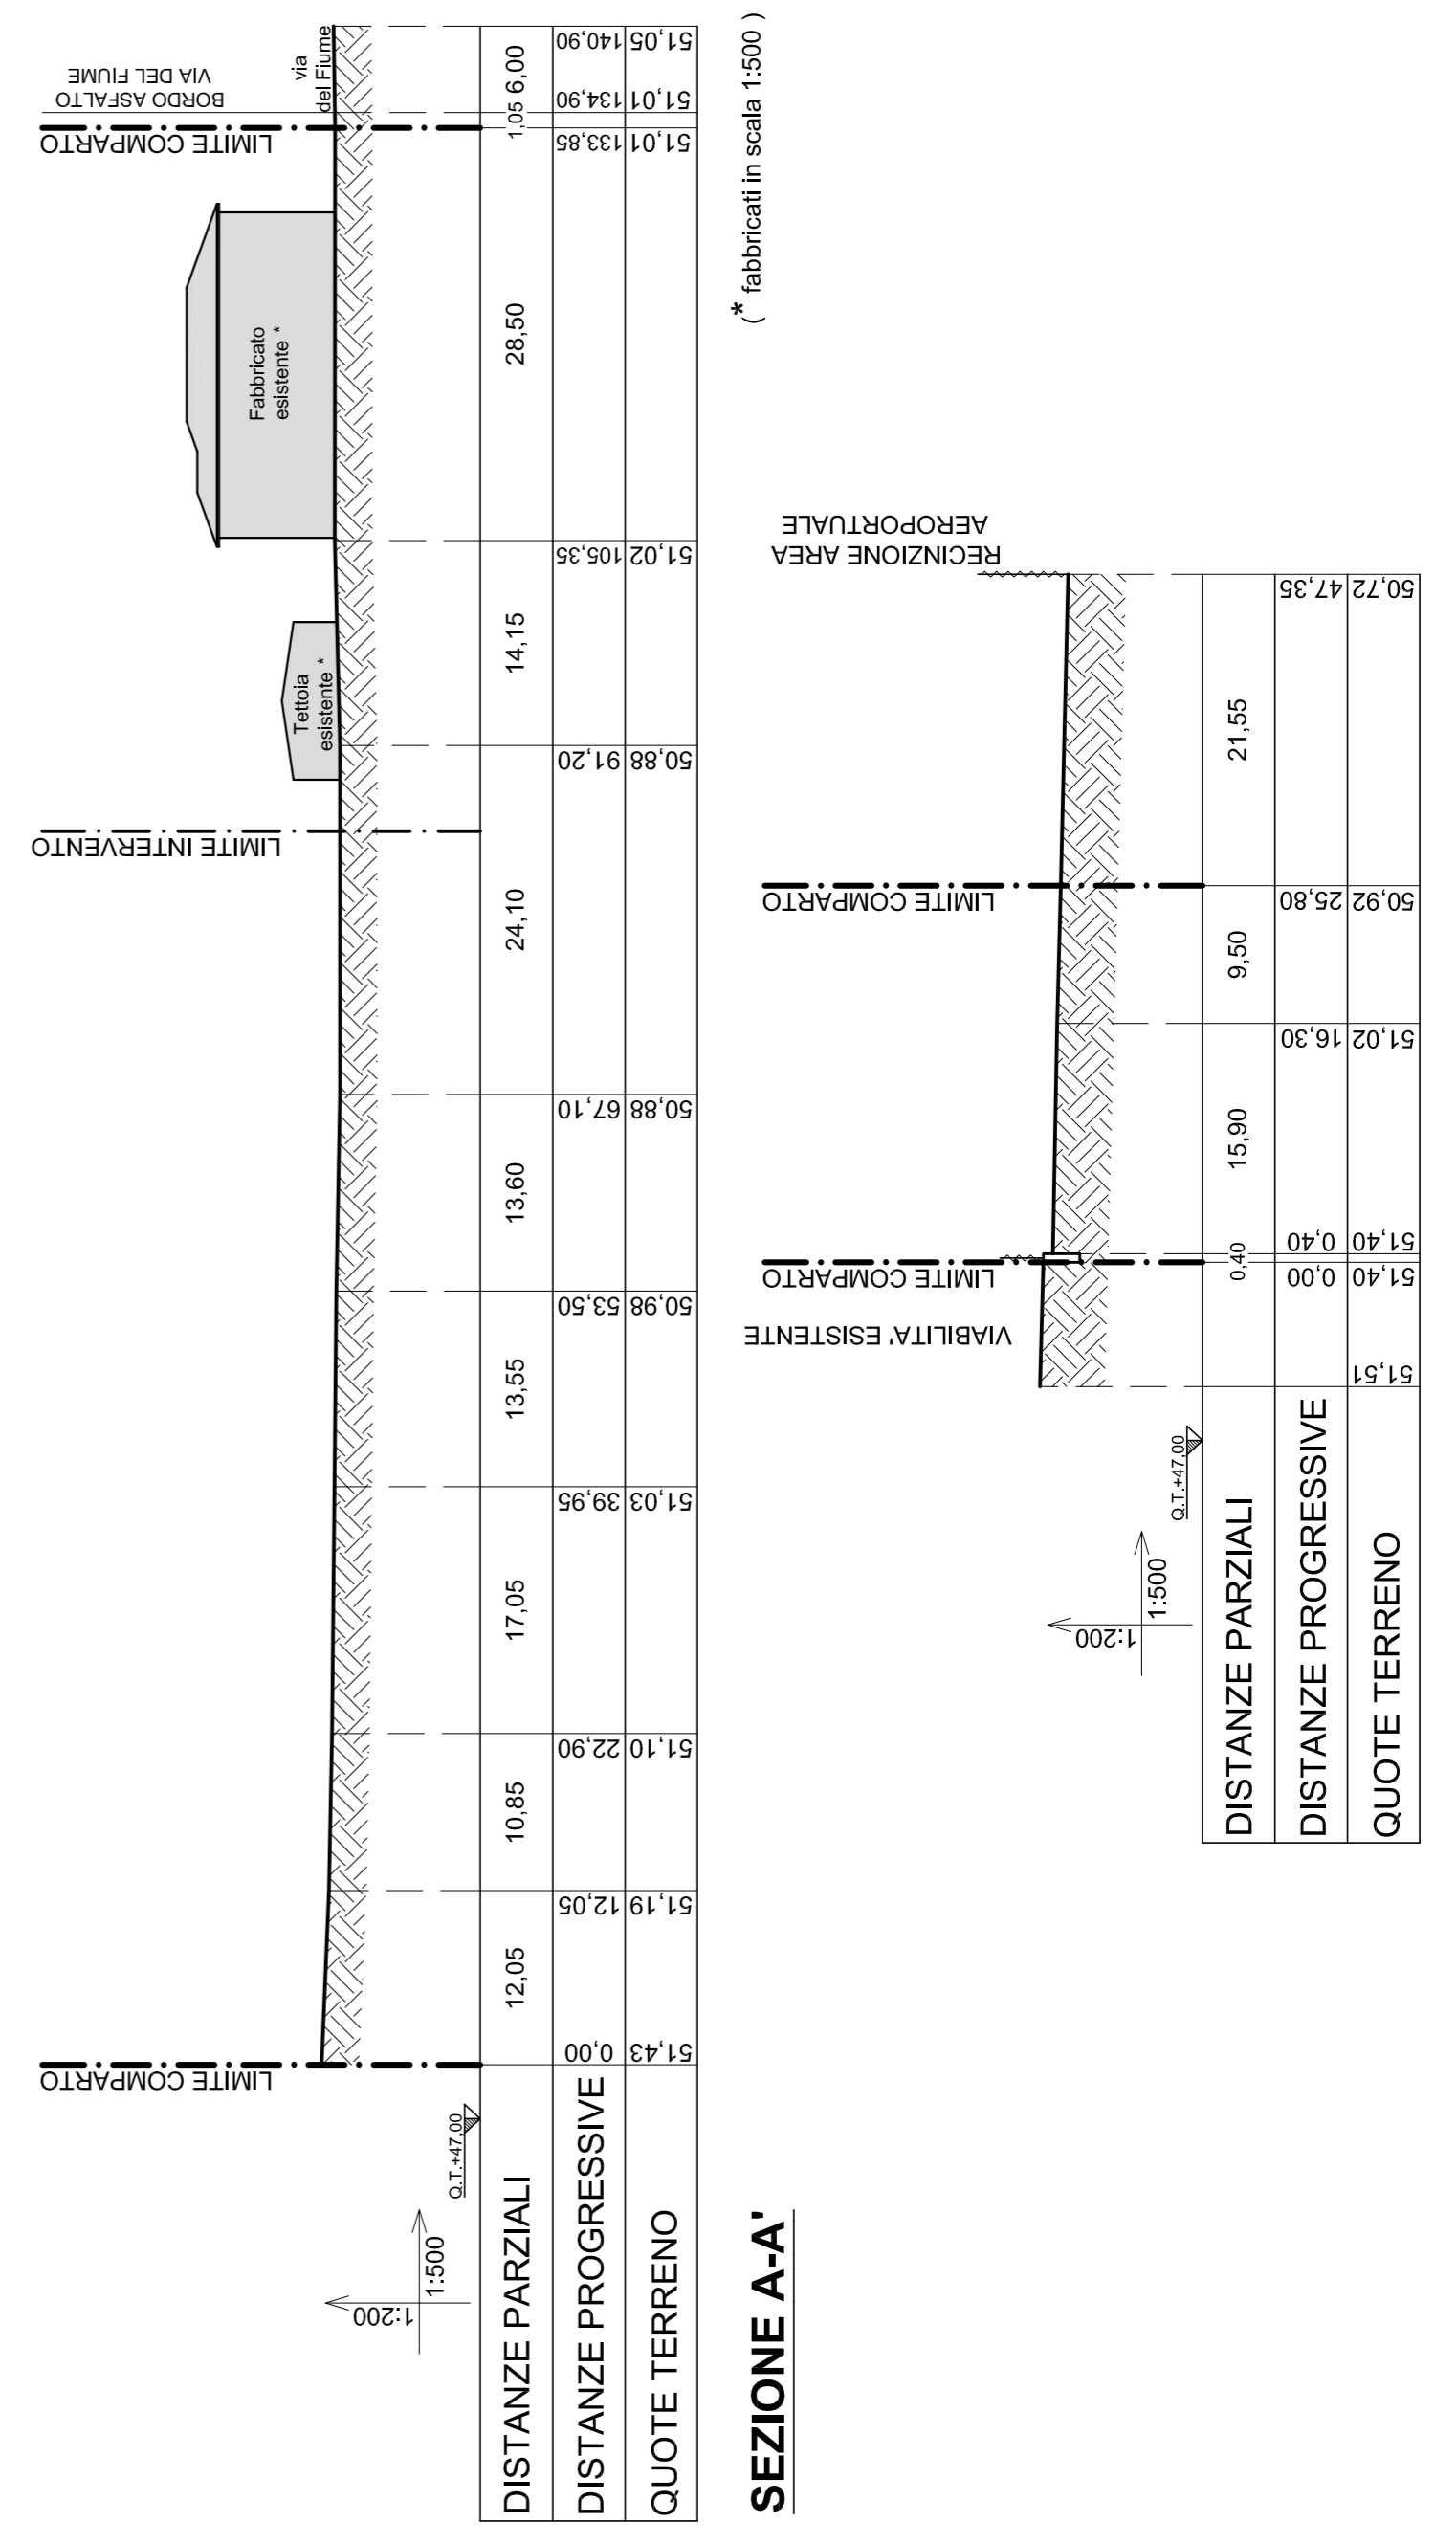

DISTANZE PARZIALI	DISTANZE PROGRESSIVE	QUOTE TERRENO

