
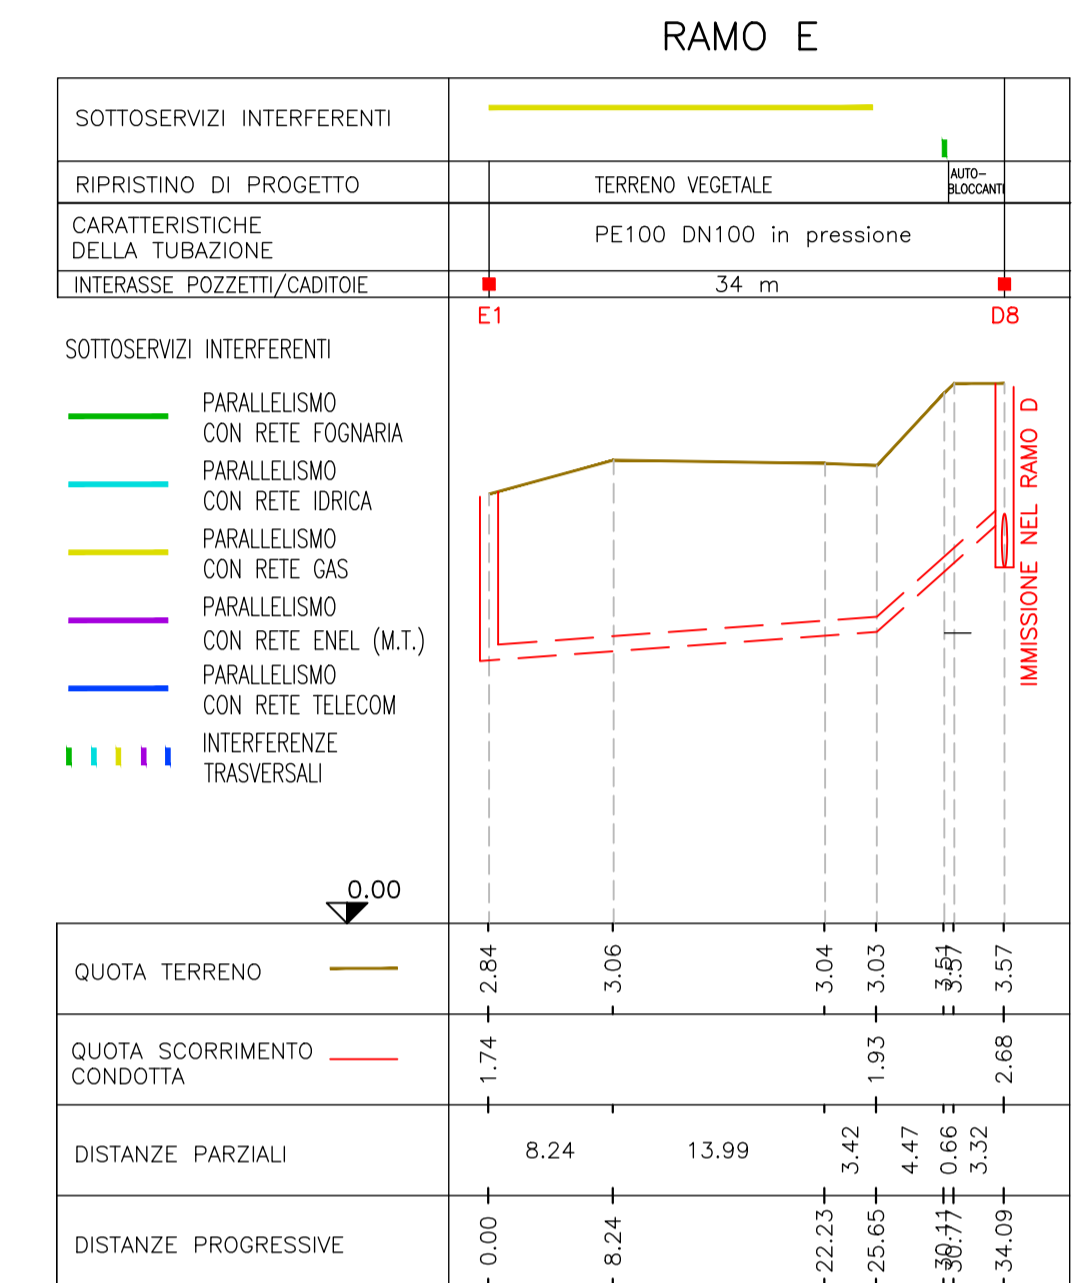



PROFILO LONGITUDINALE

Scala 1:5000/1:500
RAMO D

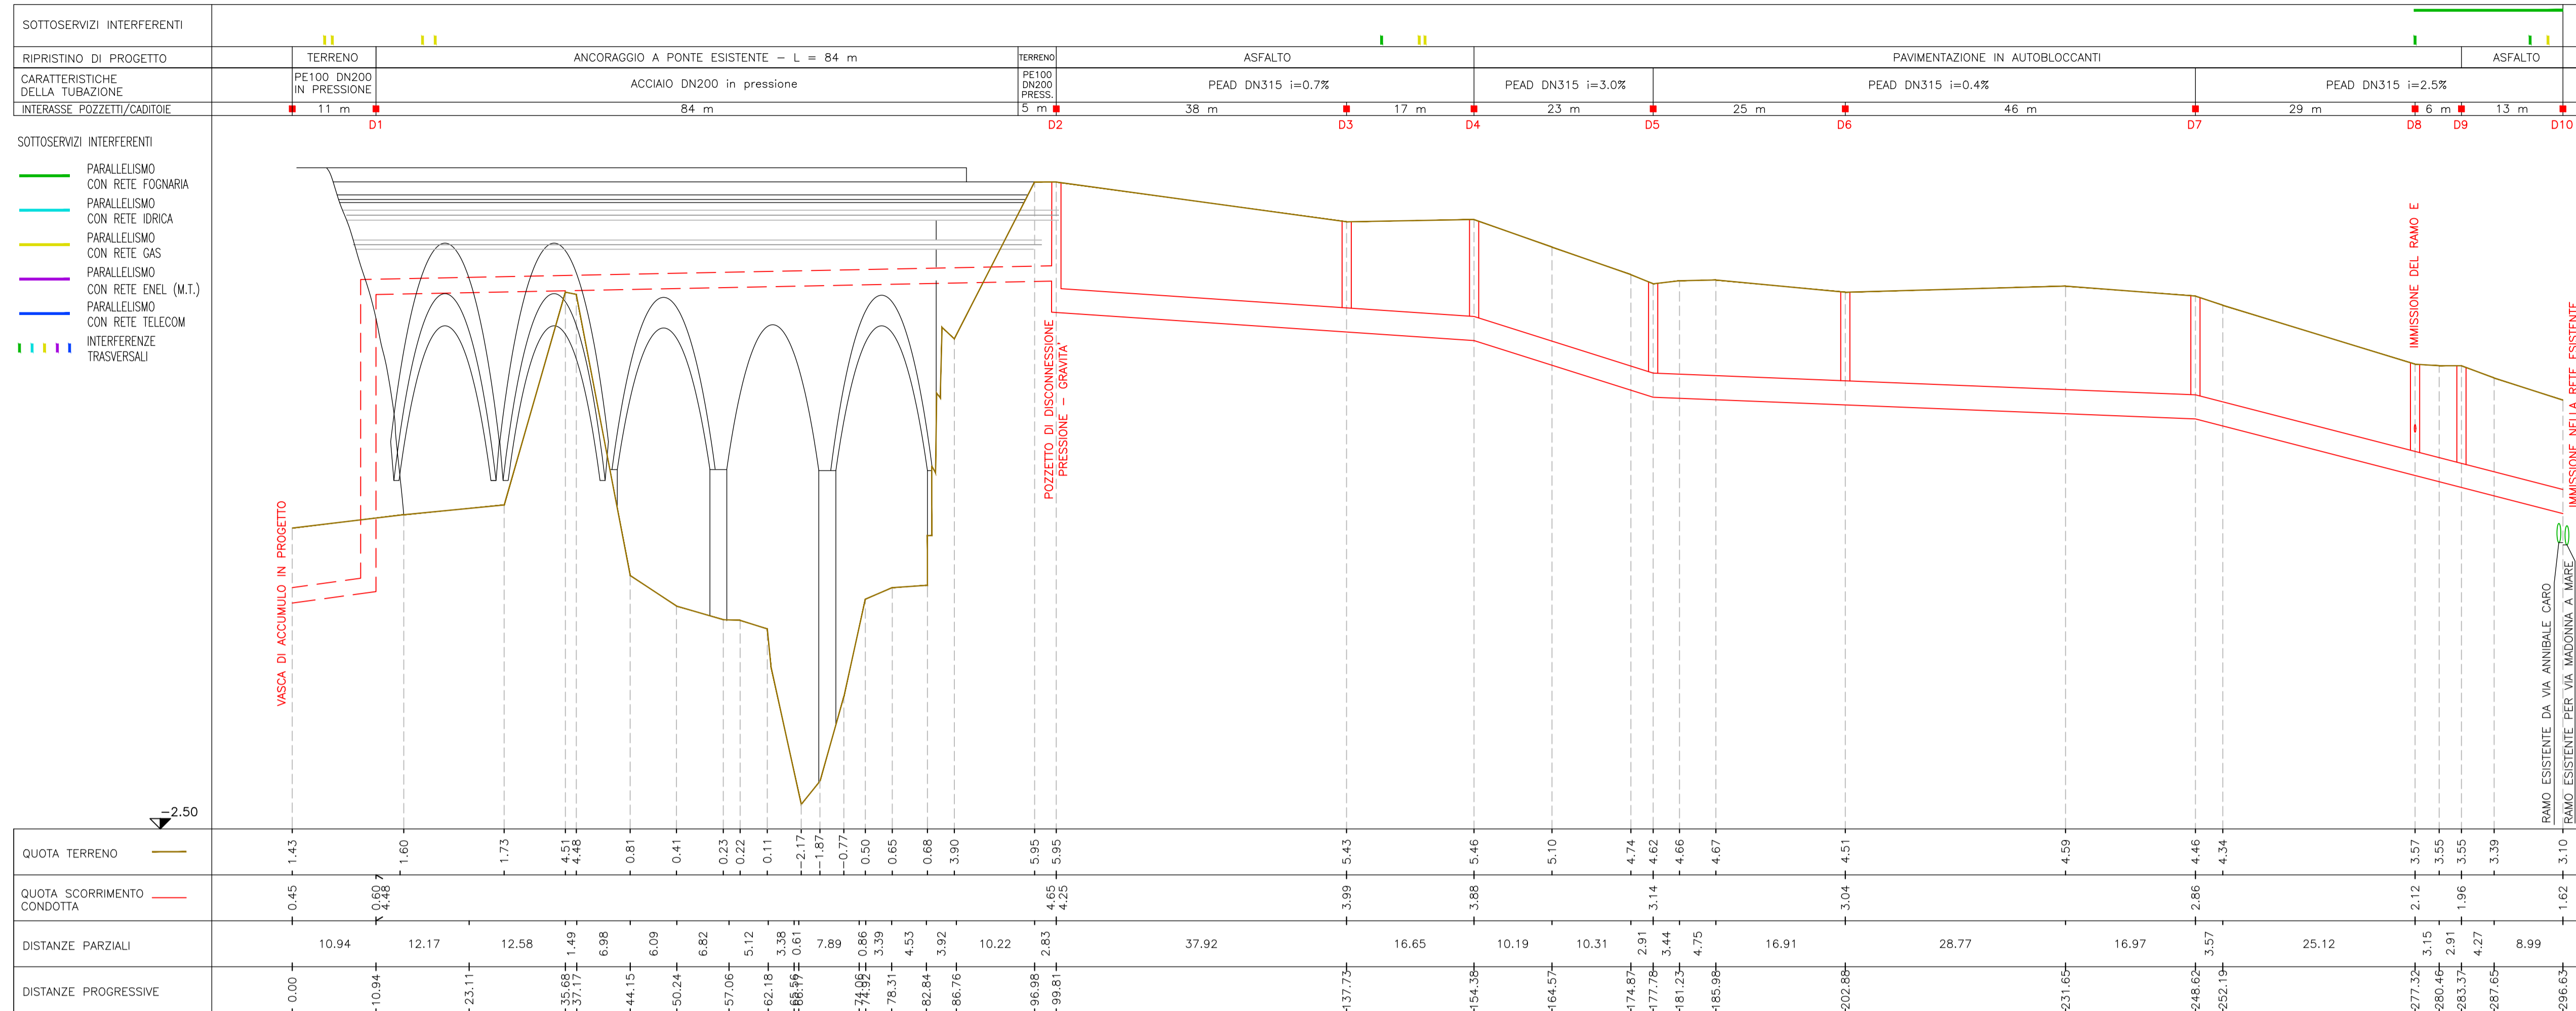

STRALCIO PLANIMETRICO

Scala 1:500

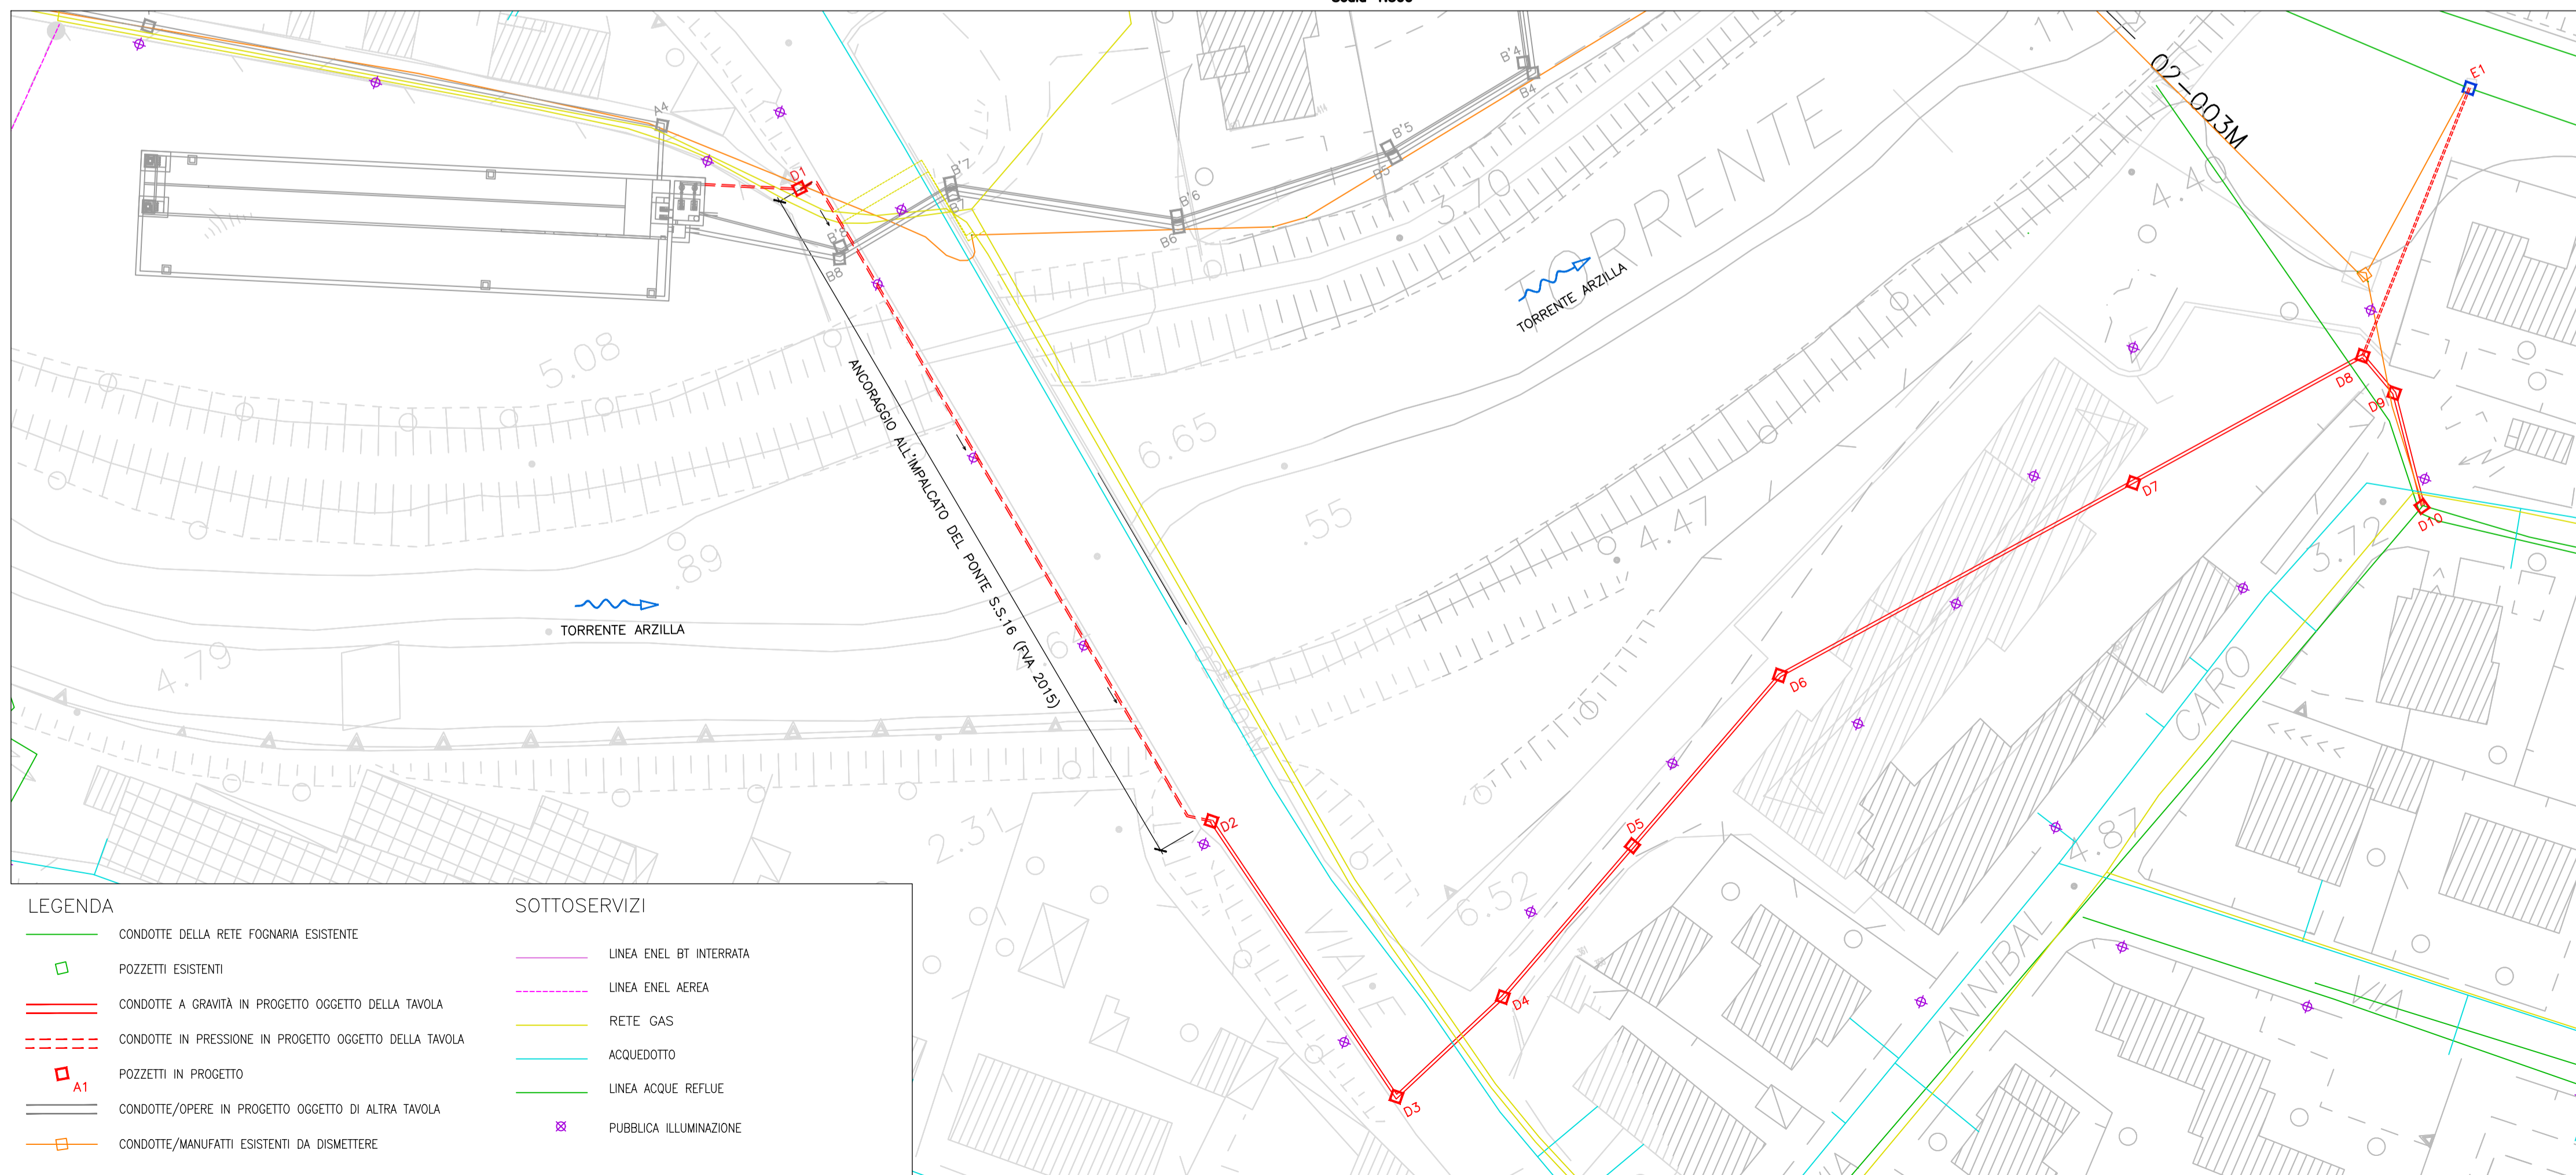

Via Enrico Mattei, 17
61032 Fano (PU)

VASCA DI ACCUMULO A SERVIZIO DELLO SCOLMATORE DI ACQUE REFLUE URBANE SITO ALLA FOCE DELL'ARZILLA - COMUNE DI FANO

PROGETTO DEFINITIVO

INDICE	DATA	MODIFICHE	DESGN.	CONTR.	APPROV.
PLANIMETRIE DI DETTAGLIO E PROFILI DELLE CONDOTTE					
Ramo D e E - Foglio 3 di 3					
I PROGETTISTI:		HANNO COLLABORATO:		SCALA:	
Dott. Ing. Denis Cerlini Dott. Ing. Alessandro Balbo Dott. Ing. Giacomo Galimberti Dott. Ing. Luca Pezzoli Dott. Ing. Marta Mirabella Dott. Ing. Gaetano Di Franca		Dott. Ing. Marina Simonetti Dott. Ing. Daniele Recalcati		indicata	
DISEGNO:				FVA 2007/3	
STUDIO MAJONE INGEGNERI ASSOCIATI				C&P engineering s.r.l. GFO Tec	
				Marzo 2018	