


COMUNE DI FANO
 Prov. Pesaro-Urbino

committente: LUIGIO SERINI, CF: BNNLON58S48DK
 progettato: L.R. 22/2009 (Primo Caso) Per la costruzione di una unità abitativa in aderenza, sito in Fano, PU
 ubicazione: Fano, Via BELGATTO, 78
 oggetto: CONTEGGIO - STATO DI FATTO
 data: maggio 2010
 scala: 1:100
 progetto: arch. Mario Sirino e Silvio Goboni
 firma: M.S. S.G.

TM.
3






PLANIMETRIA DINSIEME Scala 1:200


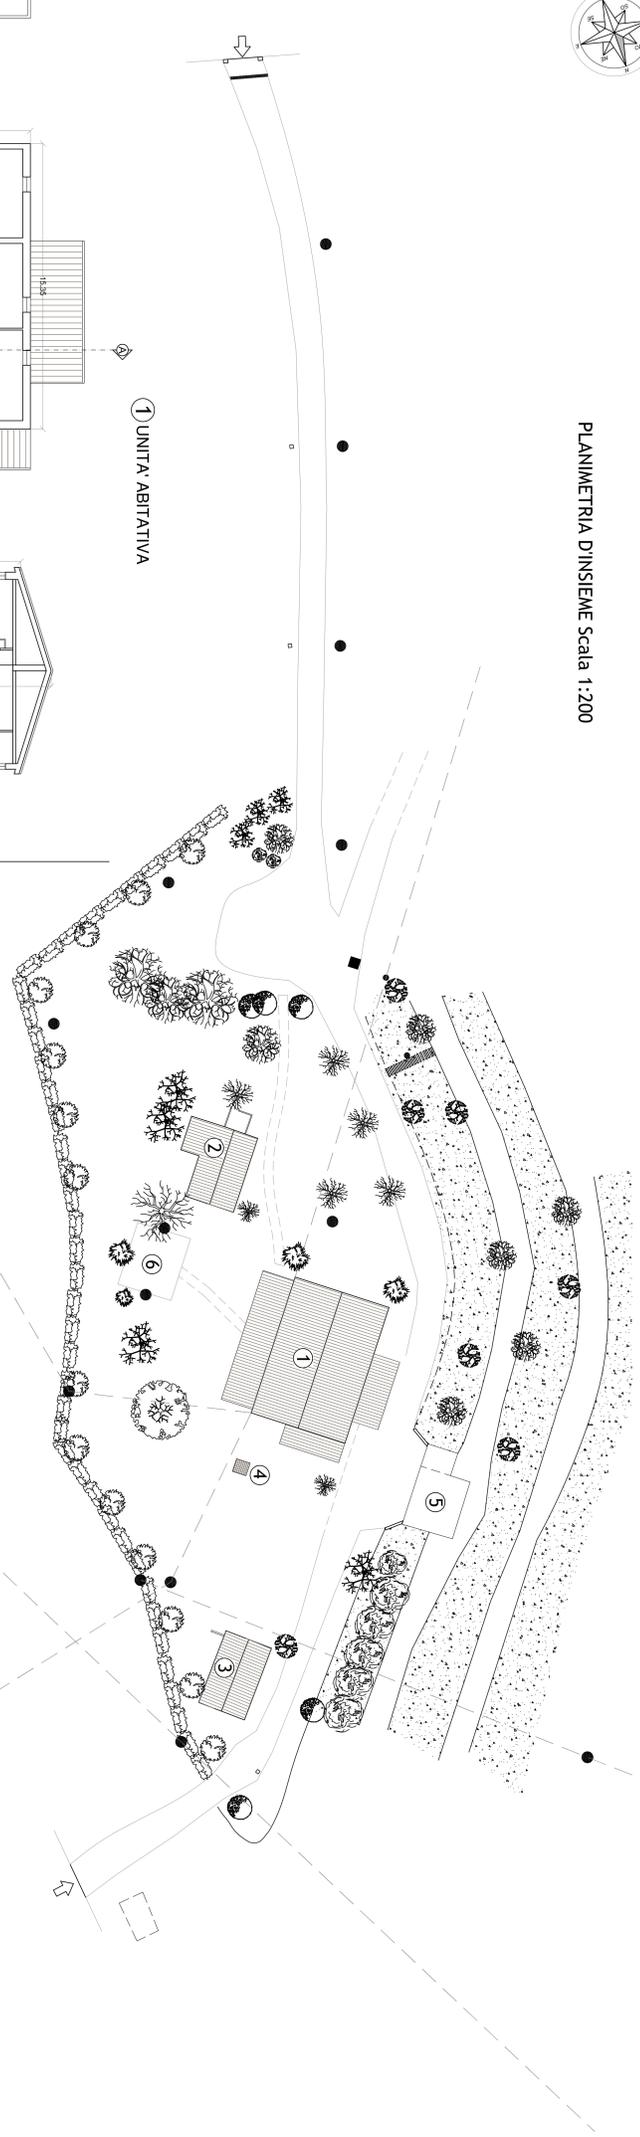


LEGENDA



↓	ACCESSI CARRABILI ALLA PROPRIETA'
•	LINEE AEREE ELETTRICHE
•	PUNTI LUCE
①	UNITA' ABITATIVA
②	ANNESSE
③	ANNESSE
④	POZZO
⑤	GARAGE INTERRATO C.I.
⑥	SCOPERTO PAVIMENTATO

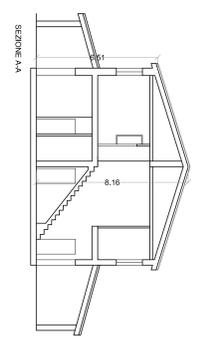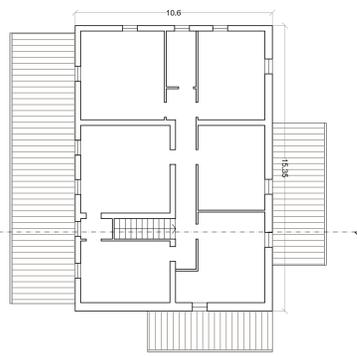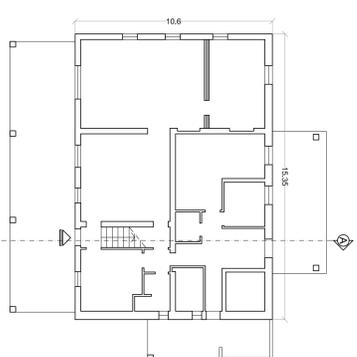


CONTEGGIO VOLUMI E S.U.L.

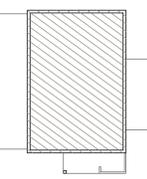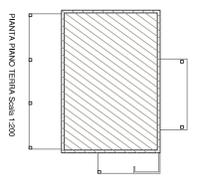




TOTALE S.U.L. = 162,71 X 2 = 325,42 mq

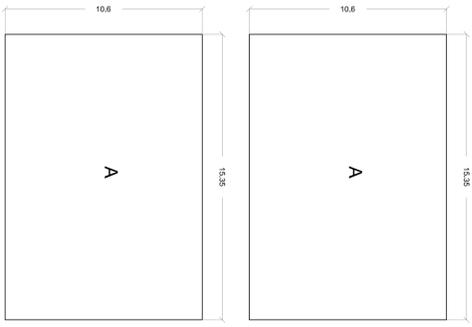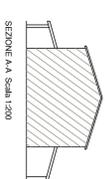





SULL. PIANO PRIMO
 A= 15,35 X 10,60 = 162,71 mq.

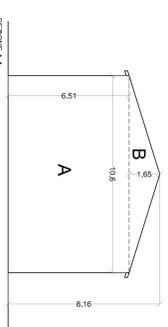



VOLUME EDIFICIO
 15,35 X 7,74 = 118,30 mc.
 IN BASE ALLA L.R. 22/09 E' CONCESSO L'AUMENTO DELLA VOLUME PER A.M.C. 200

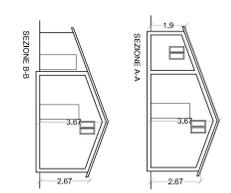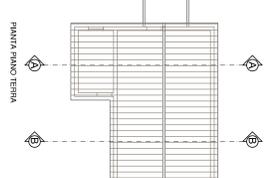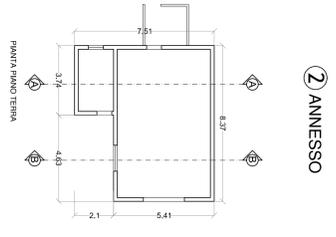



CONTEGGIO VOLUMI E S.U.L.

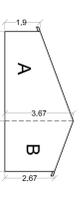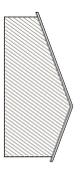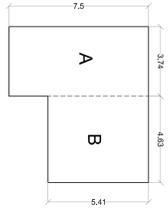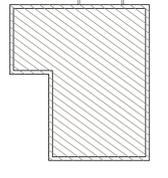




VOLUME ANNESSE
 21,98 X 3,74 = 82,20 mc.
 17,18 X 4,63 = 79,54 mc.
 TOT. = 161,74 mc.

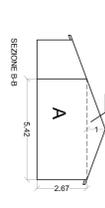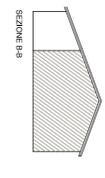

VOLUME ANNESSE
 21,98 X 3,74 = 82,20 mc.
 17,18 X 4,63 = 79,54 mc.
 TOT. = 161,74 mc.

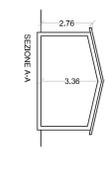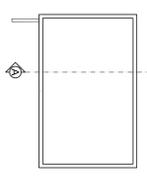

CONTEGGIO VOLUMI E S.U.L.

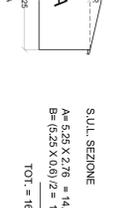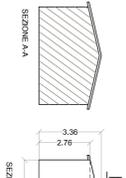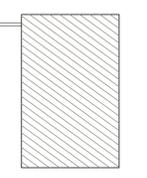

VOLUME ANNESSE
 16,06 X 8,24 = 132,33 mc.