

COMUNE DI PESARO E URBINO
PROVINCIA DI PESARO E URBINO



**ISTITUTO COMPRESIVO
"MATTEO NUTI"**
**PROGETTO
ESECUTIVO**



**STUDIO DI INGEGNERIA
SCIAMANNA**
DOTT. ING. SERGIO SCIAMANNA
Via Lado Tribanico n° 6 - 61045 Pescola PU
Tel. / Fax: 0727 726263 e-mail: sciamanna@studio-sciamanna.it
P.IVA n° 029997202614 www.studioingegneriasciamanna.it

IL TECNICO
Dott. Ing. Sergio Sciamanna

**PROGETTO DI ADEGUAMENTO SISMICO
DELL'ISTITUTO COMPRESIVO "MATTEO NUTI" DI FANO
IN VIA REDIPUGLIA N.5**

**Rilievo strutturale:
PARTE VECCHIA**
- Pilastrati 1° livello.

S1
Febbraio 2017


I DATI RIPORTATI NELLA PRESENTE
TAVOLA SONO STATI RICAVATI CON
RILEVIO GEOMETRICO COMPLETO.
PROGETTO SIMULATO IN BASE
E LIMITATE VERIFICHE IN SITU

PER TENERE CONTO DELLA
PRESENZA DEI RIGATI NEL
CALCOLO IL PASSO DELLE STAFFE
E' STATO RADDOPPIATO IN BASE
ALLE DISPOSIZIONI NORMATIVE
DELL'EPOCA DI COSTRUIRE


**CARATTERISTICHE DEI MATERIALI DESUNTE
DAI DATI DELLE PROVE**

CALCESTRUZZO: $f_{cm}=12,86$ N/mm²,
ACCIAIO (TIPO A50D): $f_{ym}=350,6$ N/mm².

TABELLA PIASTRINI 1° LIVELLO		
P.I.L.	SPAZZIO	P.I.L.
52	4416	53
49	88	86
85	94	90
51	96	91
83	63	63
98	65	65
68	66	66
89	72	72
92	73	73
	74	74
	77	77
	78	78
	79	79
	87	87

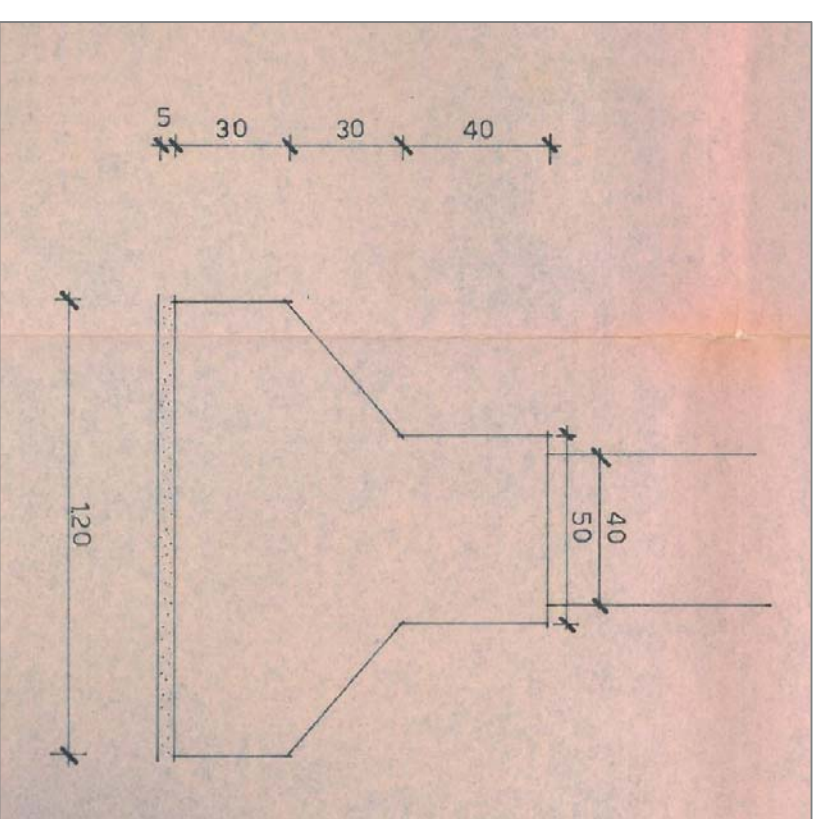

SEZIONE RICAVATA DAL
PROGETTO ARCHITETTONICO

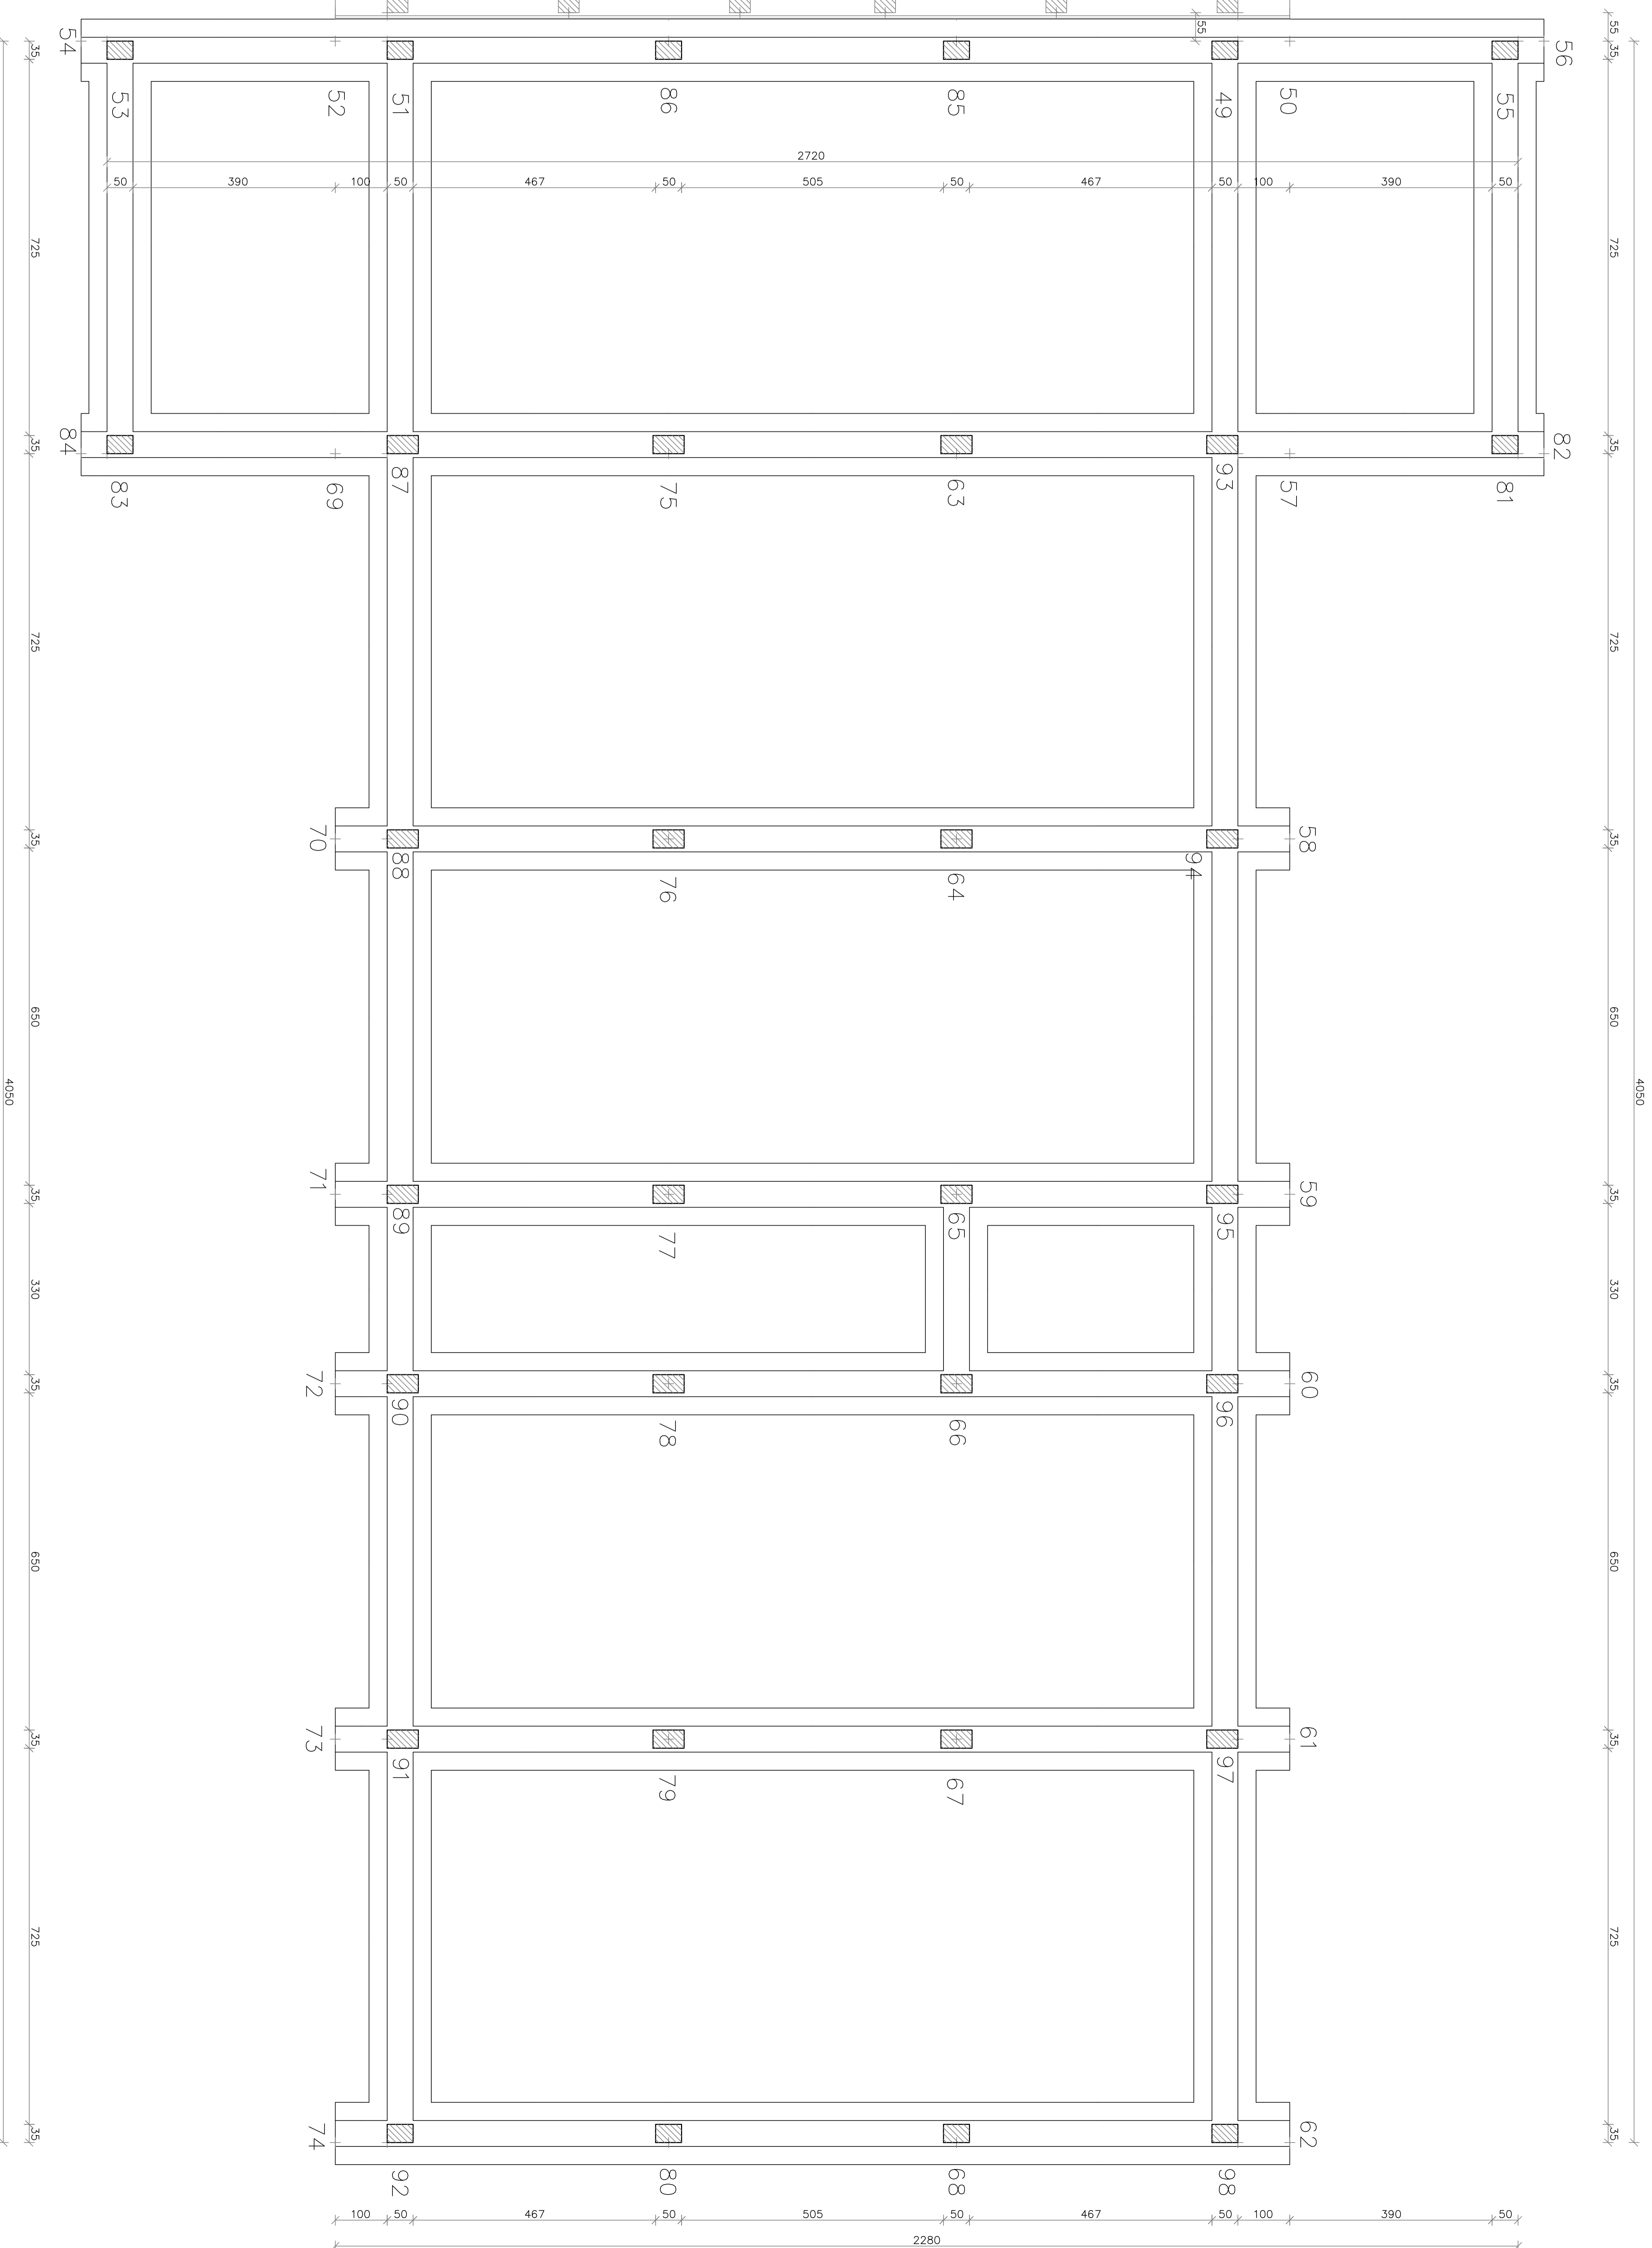

PIANTA DELLE FONDAZIONI — 1:50