



COMUNE DI FANO
PROVINCIA DI PESARO E URBINO



**ISTITUTO COMPrensIVO
"MATTEO NITTI"
PROGETTO
ESECUITIVO**



**STUDIO DI INGEGNERIA
SCIAMANNA**

Dott. Ing. Sergio Sciamanna
Via Lido Talamone n° 6 - 61045 Fano (PU)
Tel./fax: 0731 210121 Fax: 0731 210122
Cell: +39 335 5452922 Web: www.studiosciamanna.it
P.I.C. 0909272044 www.studioingegneriastudiosciamanna.it

IL TECNICO
Dott. Ing. Sergio Sciamanna

**PROGETTO DI ADEGUAMENTO SISMICO
DELL'ISTITUTO COMPrensIVO "MATTEO NITTI" DI FANO
IN VIA REPUBLICA N.5**

**Rilievo strutturale:
PARTE NUOVA**

- Pianta del quarto e quinto livello.

S5-N

Febbraio 2017

I DATI RIPORTATI NELLA PRESENTE PIANTE SONO STATI RICAVATI CON PRECISIONE DAL PROGETTO ORIGINARIO E LIMITATE VERIFICHE IN SITU

SOLAIO IN LATERO-CEMENTO GETTATO IN OPERA DI H:20+5CM. CON PIGNATE ACCOSTATE POSTE AD UN INTERASSE DI 40CM. E SOLETTA ARMATA.


CARATTERISTICHES DEI MATERIALI DESUNTE
DAI DATI DELLE PROVE

CALCESTRUZZO: $f_{cm}=21.58$ N/mm²
ACCIAIO (Tipo FeB44k): $f_{yk}=467.7$ N/mm².


TABELLA PILASTRI 5° LIVELLO

PIL.	SPAZIO 44x4
16	
17	
18	
22	
23	
24	

STAFFE: 18x/15

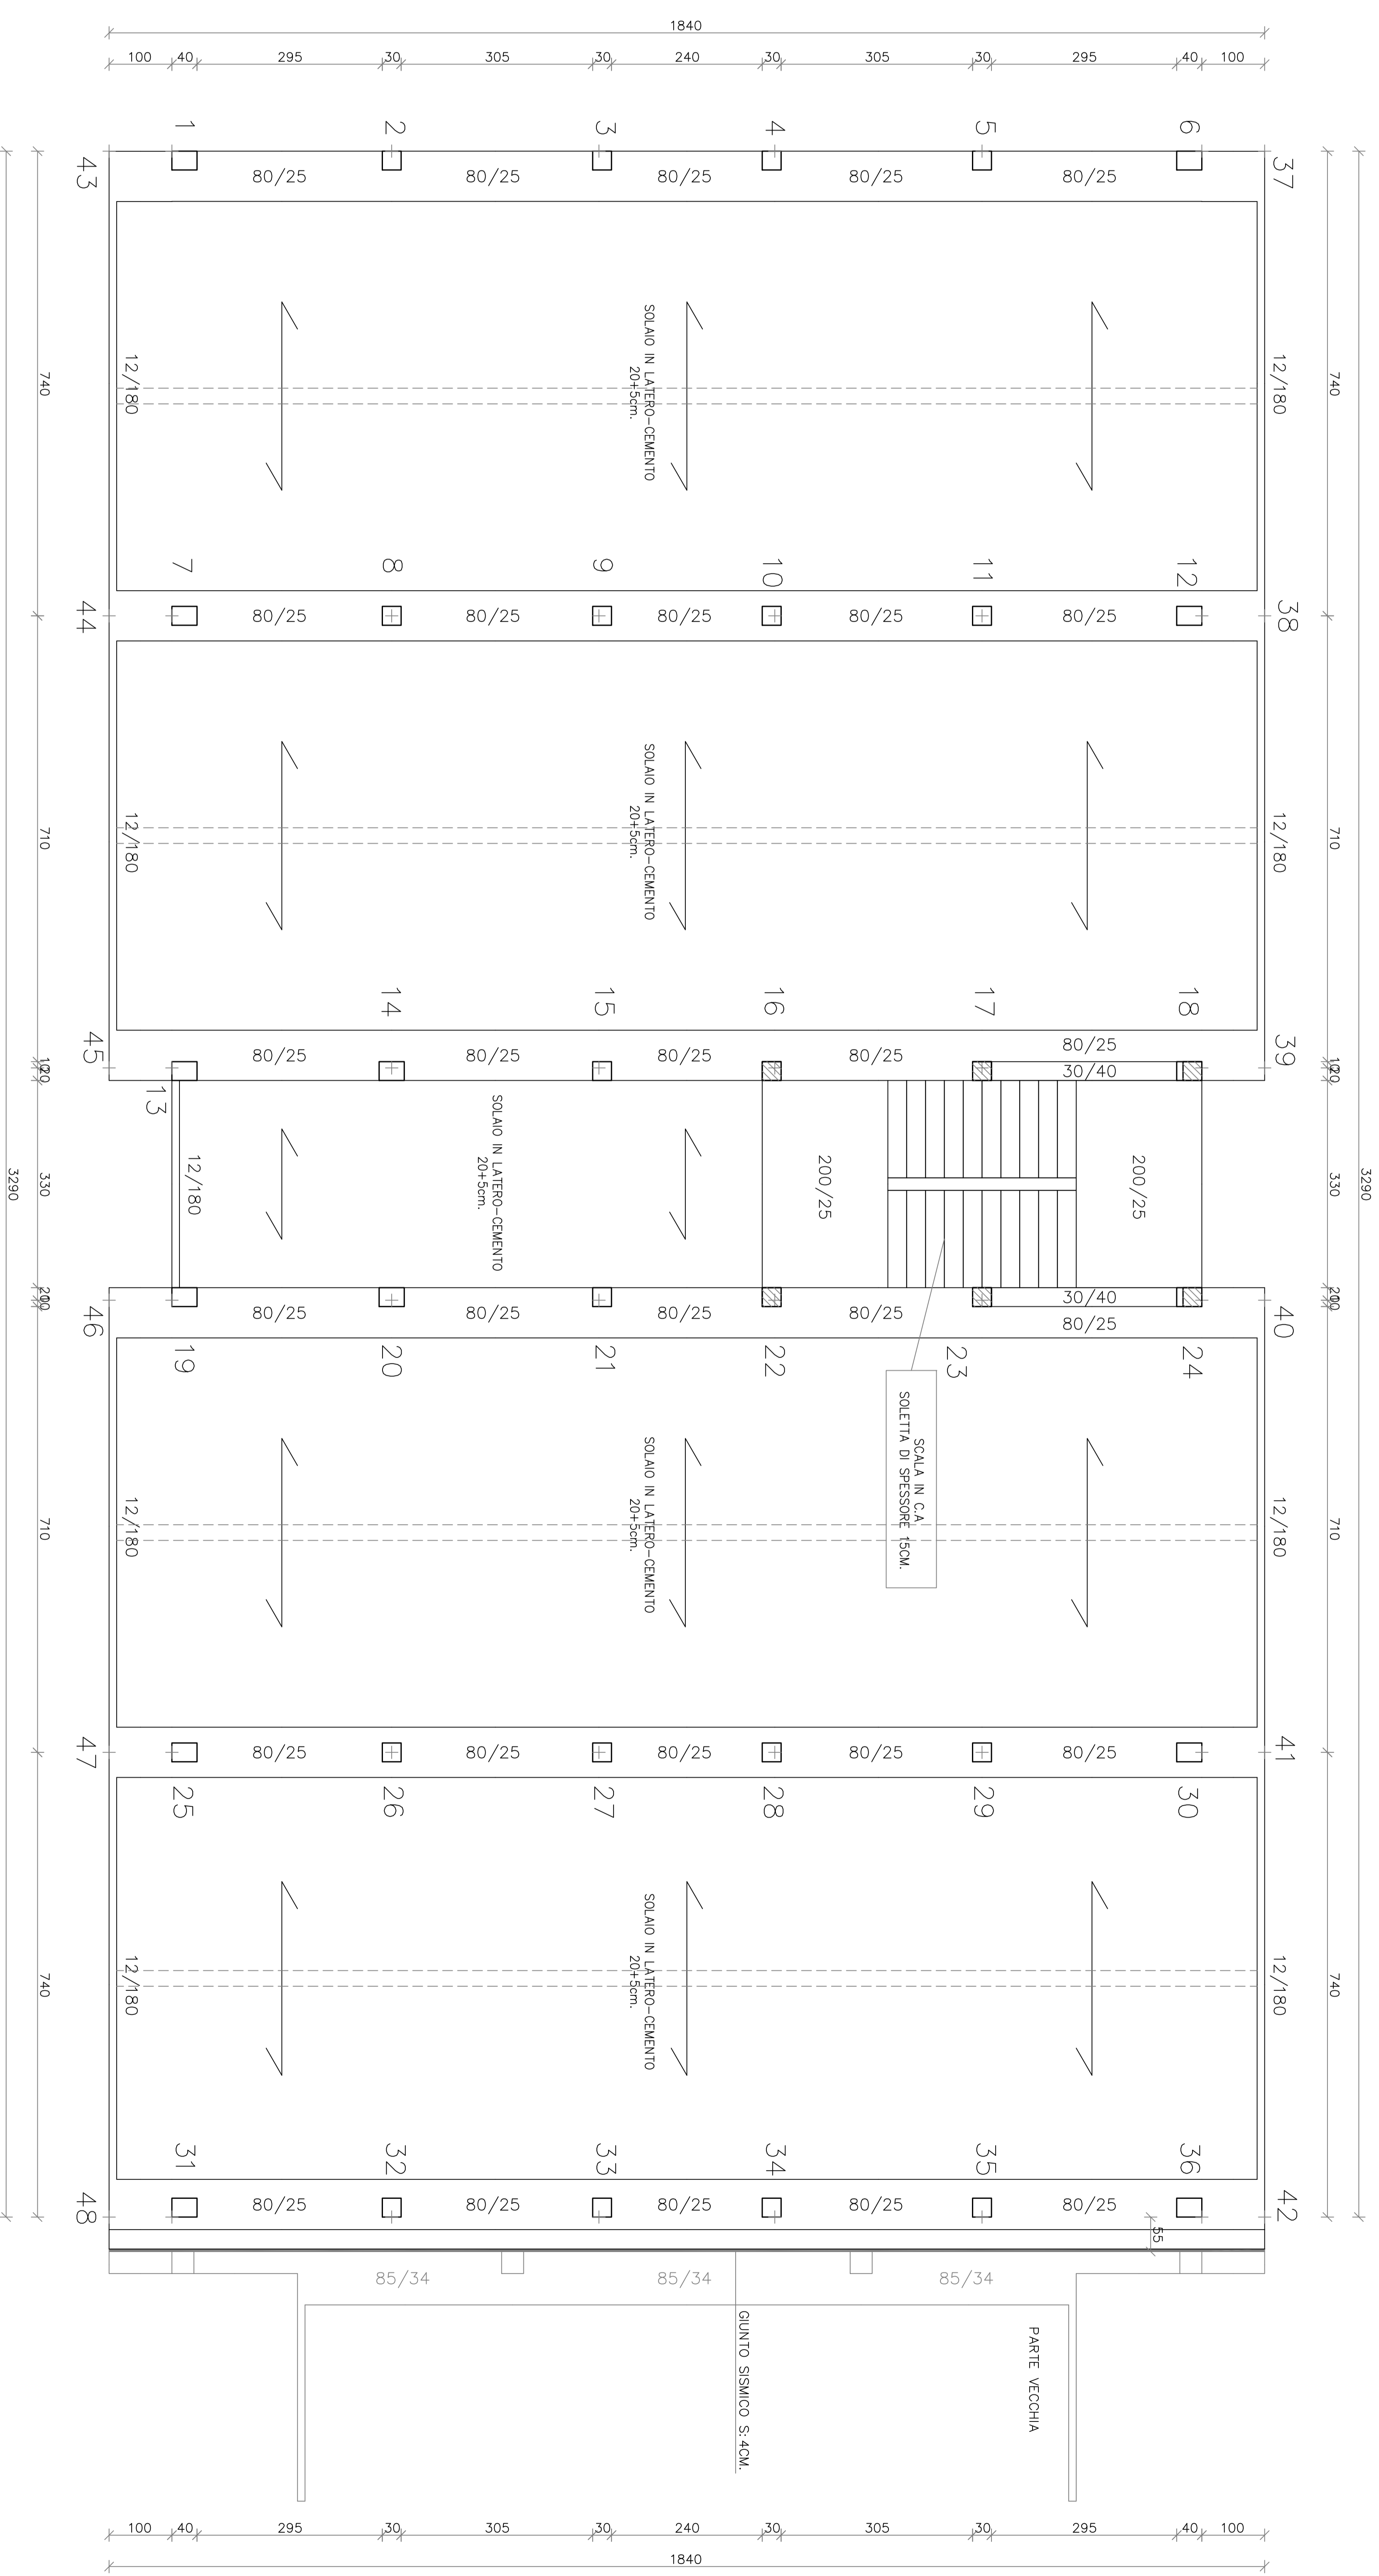

PIANTA DEL QUARTO SOLAIO – 1:50

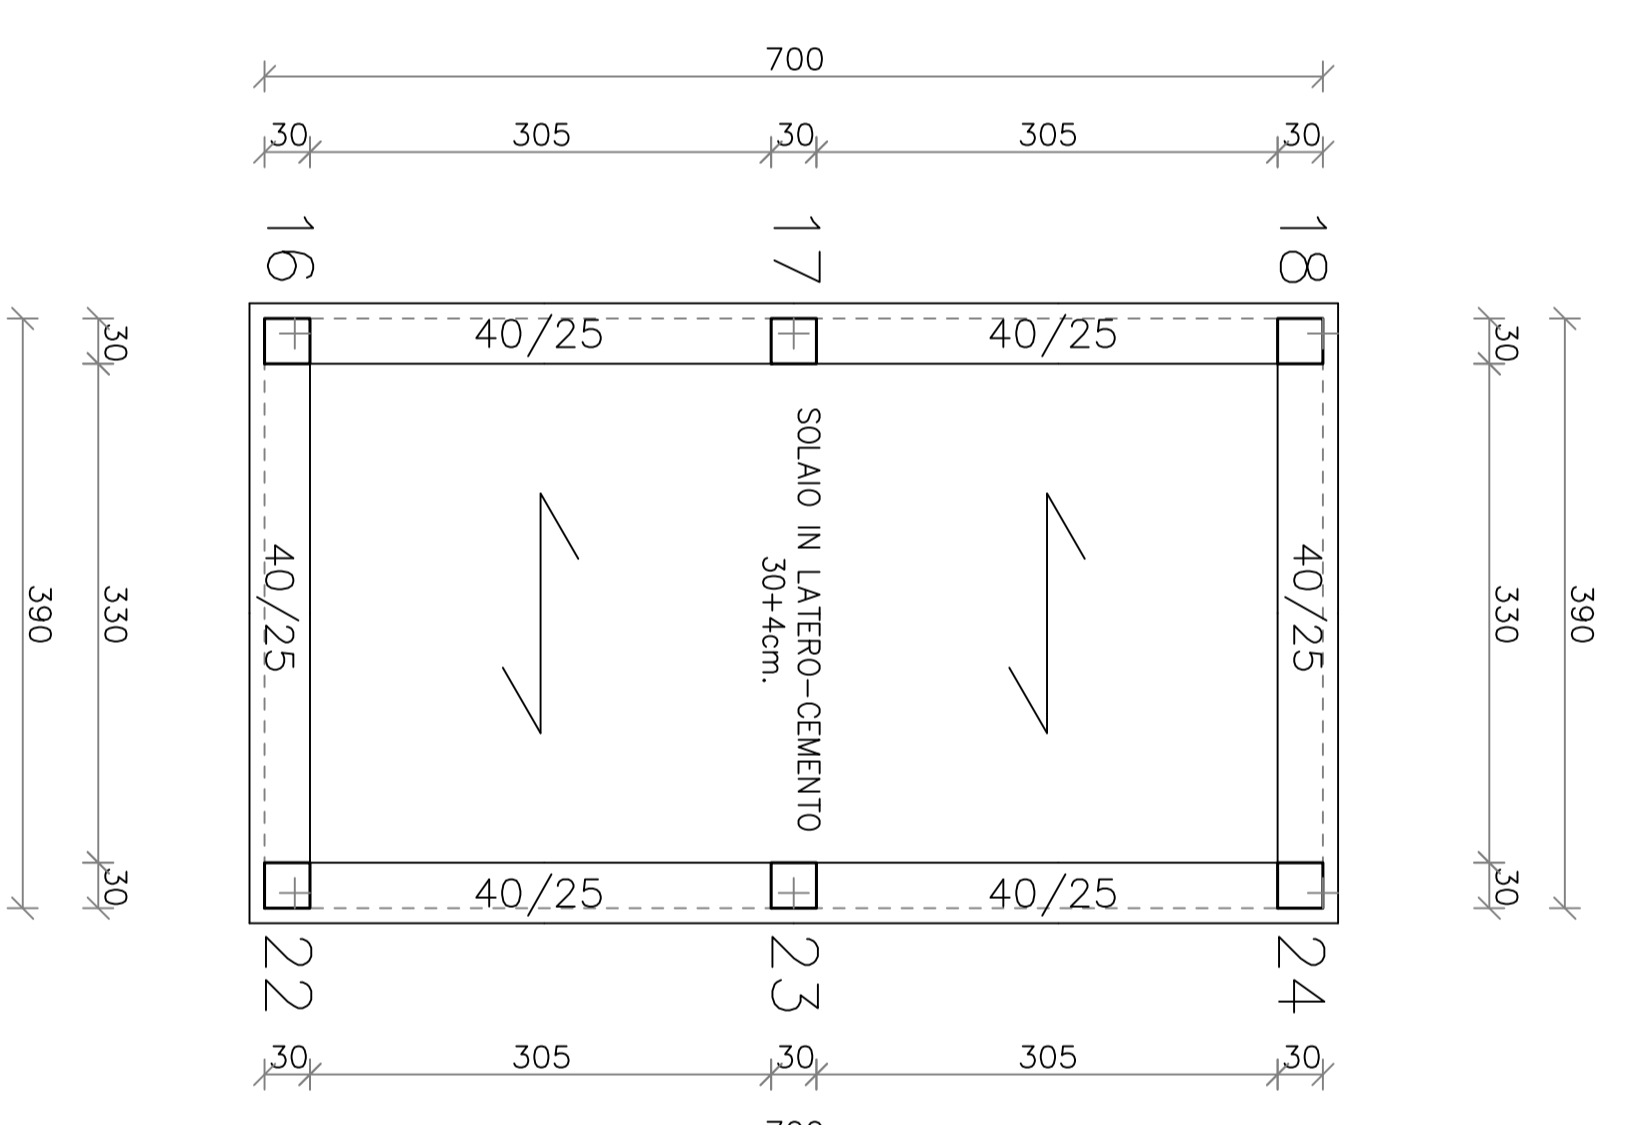

PIANTA DEL QUINTO SOLAIO – 1:50