



OGGETTO : **Miglioramento dei percorsi ciclopedonali di quartiere su un tratto di via G. Soncino**

COMMITTENTE : **Comune di Fano - Settore 5° LL.PP. e Urbanistica**

TAVOLA : **Stato attuale - rilievo planaltimetrico TRATTO 1
Sezione stradale tipo, segnaletica, p.i., individuazione reti**



SCALA : **1:200**

DATA : **Dicembre 2018**

PROGETTISTI : **Arch. Luca Fornaroli**

Via Molise, 6/A
61032 Fano (PU)
Cell.: 333.4979659
e-mail: luca.fornaroli@gmail.com
PEC: luca.fornaroli@archiworldpec.it
P.IVA: 04230680405

SEZIONE TIPO SEDE STRADALE

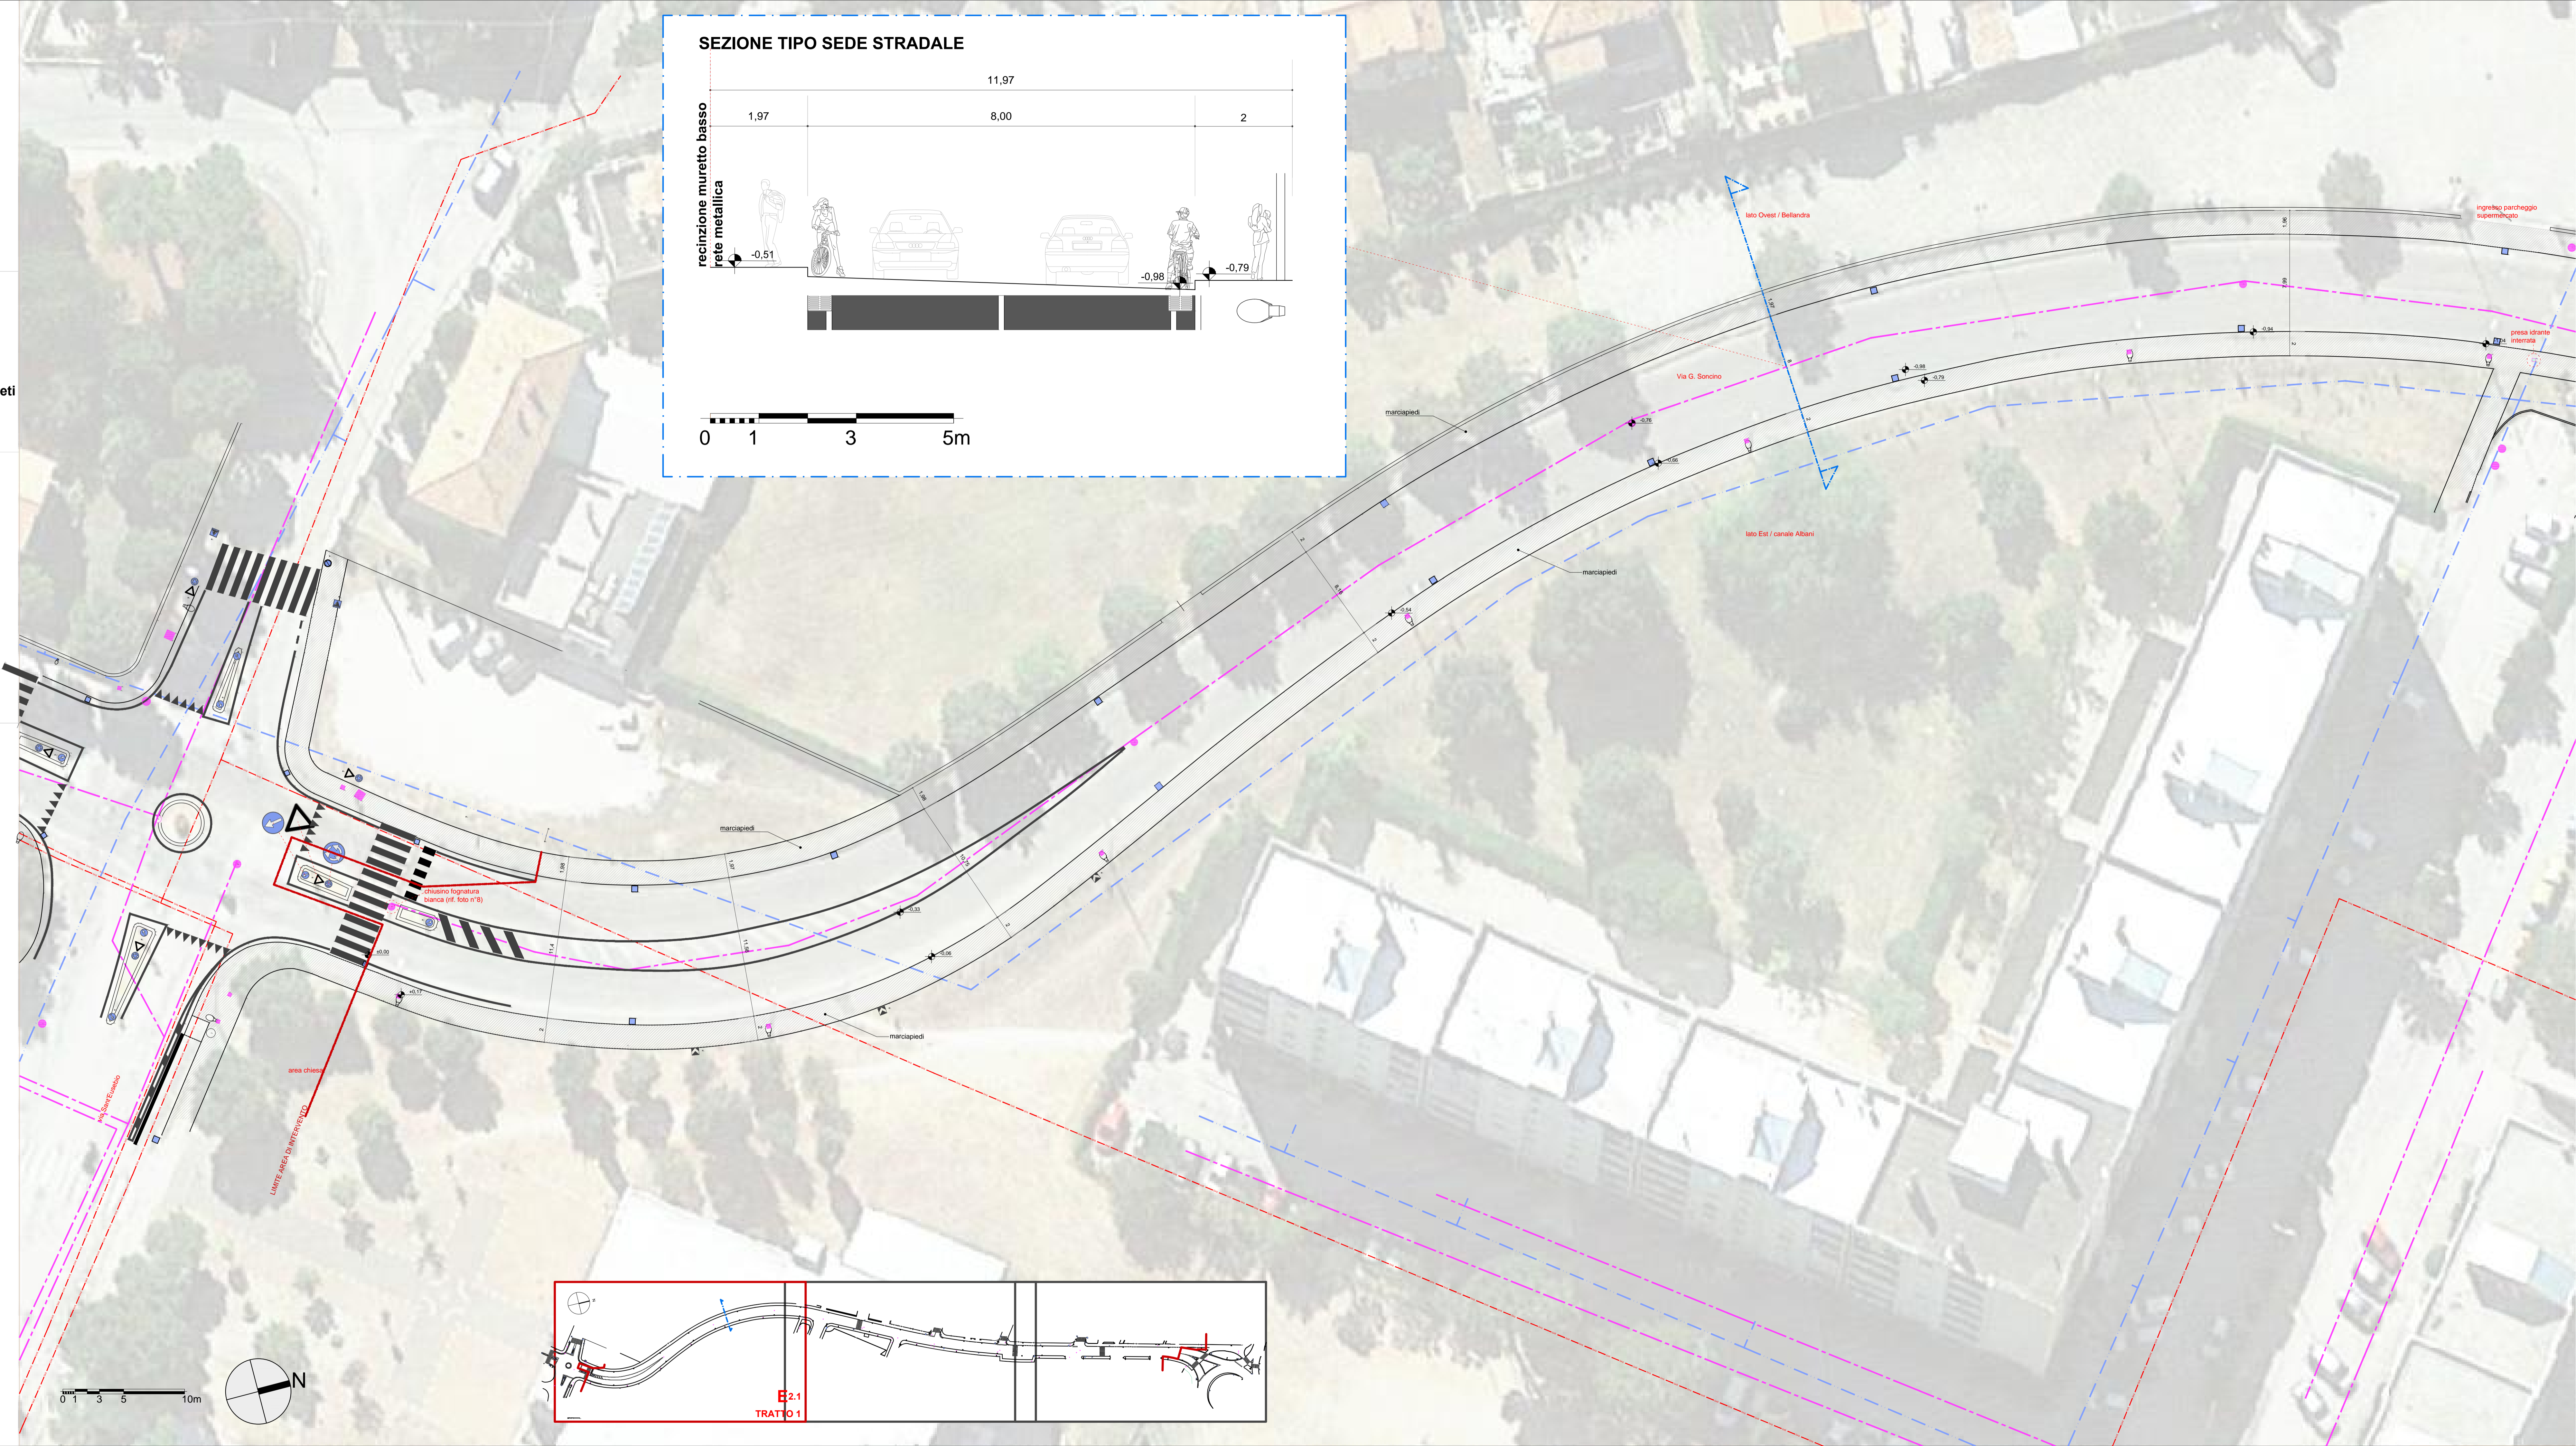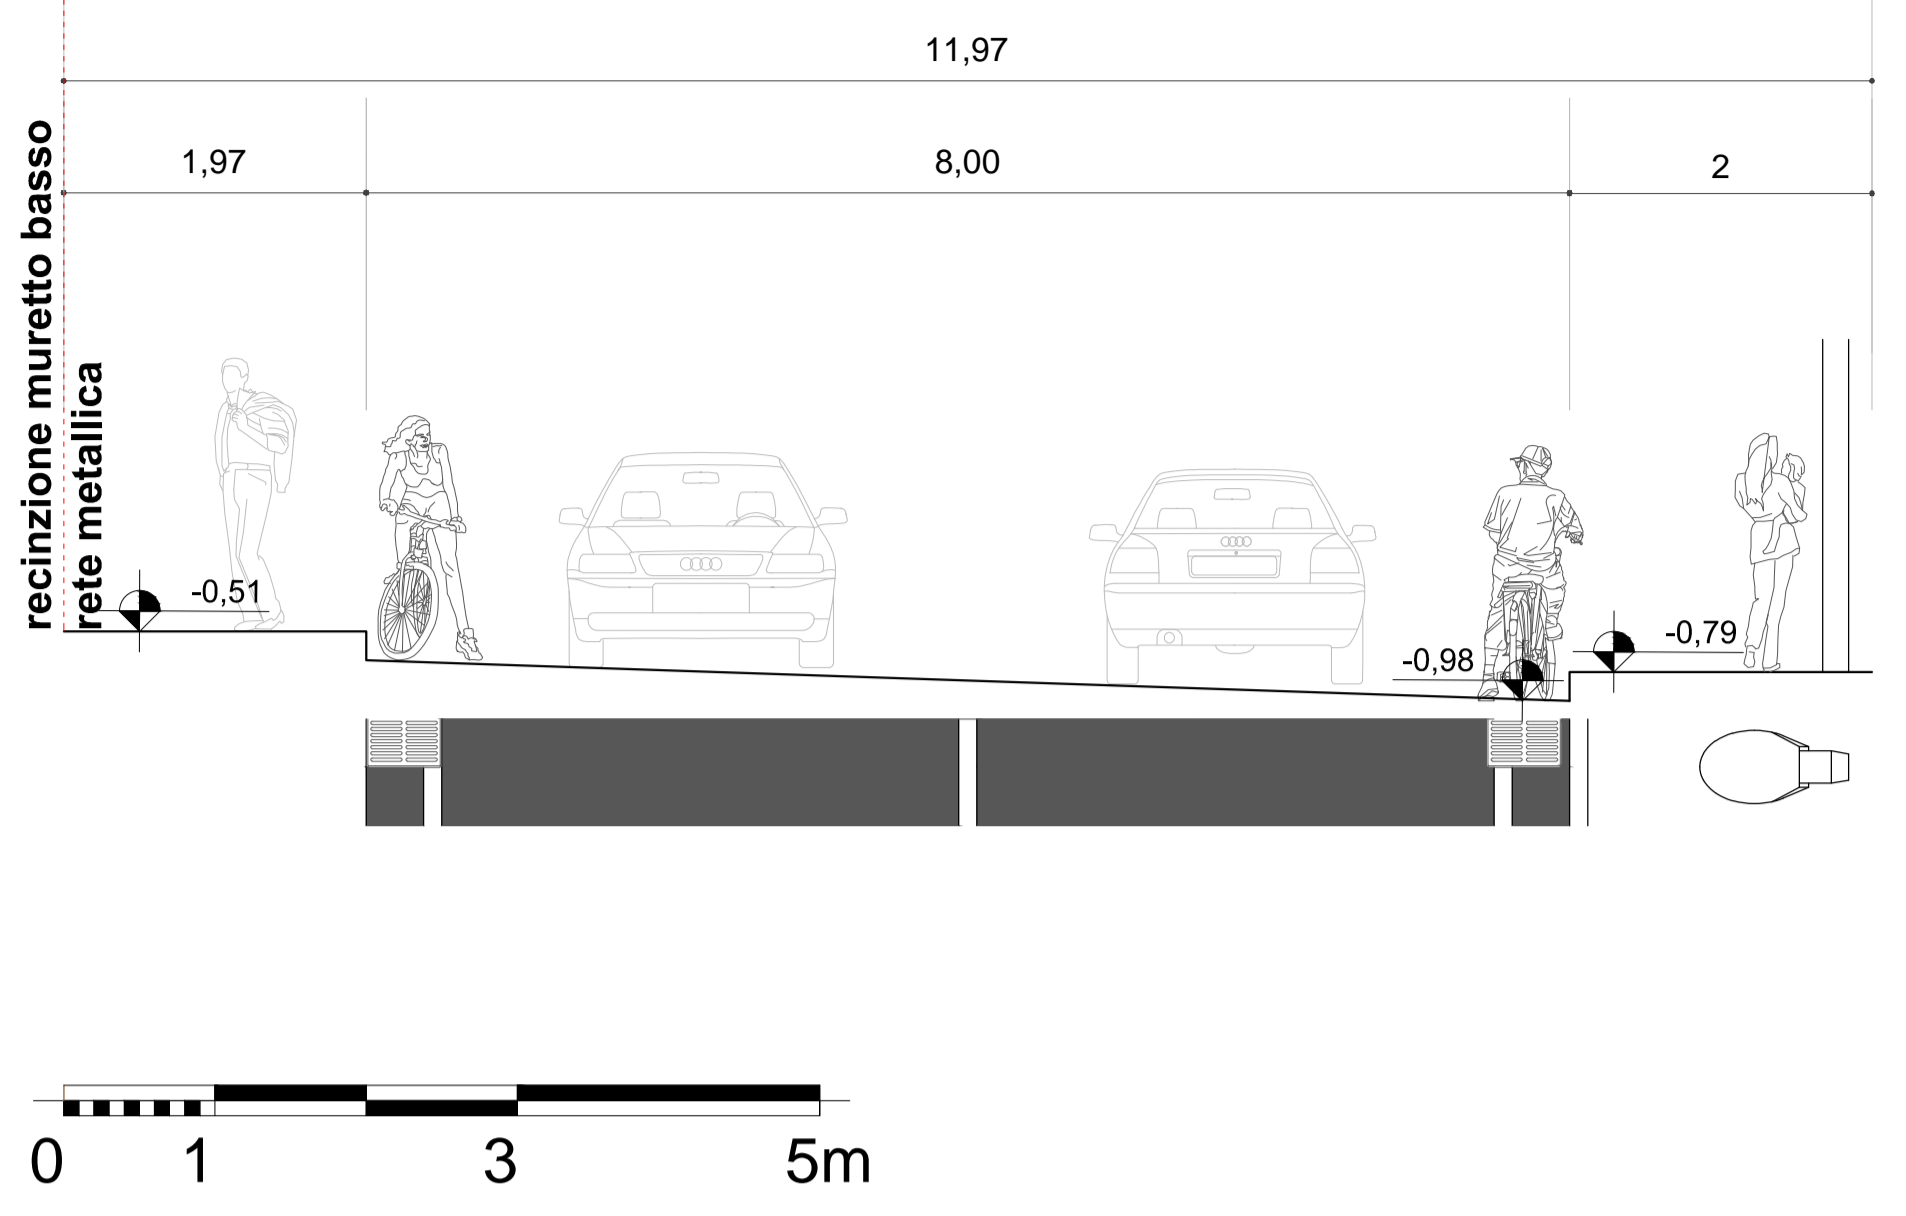

LEGENDA

- chiusini fognatura
- ◆ pozzetti p.i. / fibra
- ◆ caditoie
- lampioni p.i. esistenti
- lampioni p.i. esistenti doppia testa
- tracciato rete fogne da aset
- tracciato rete GAS da aset
- tracciato rete idrica da aset

