
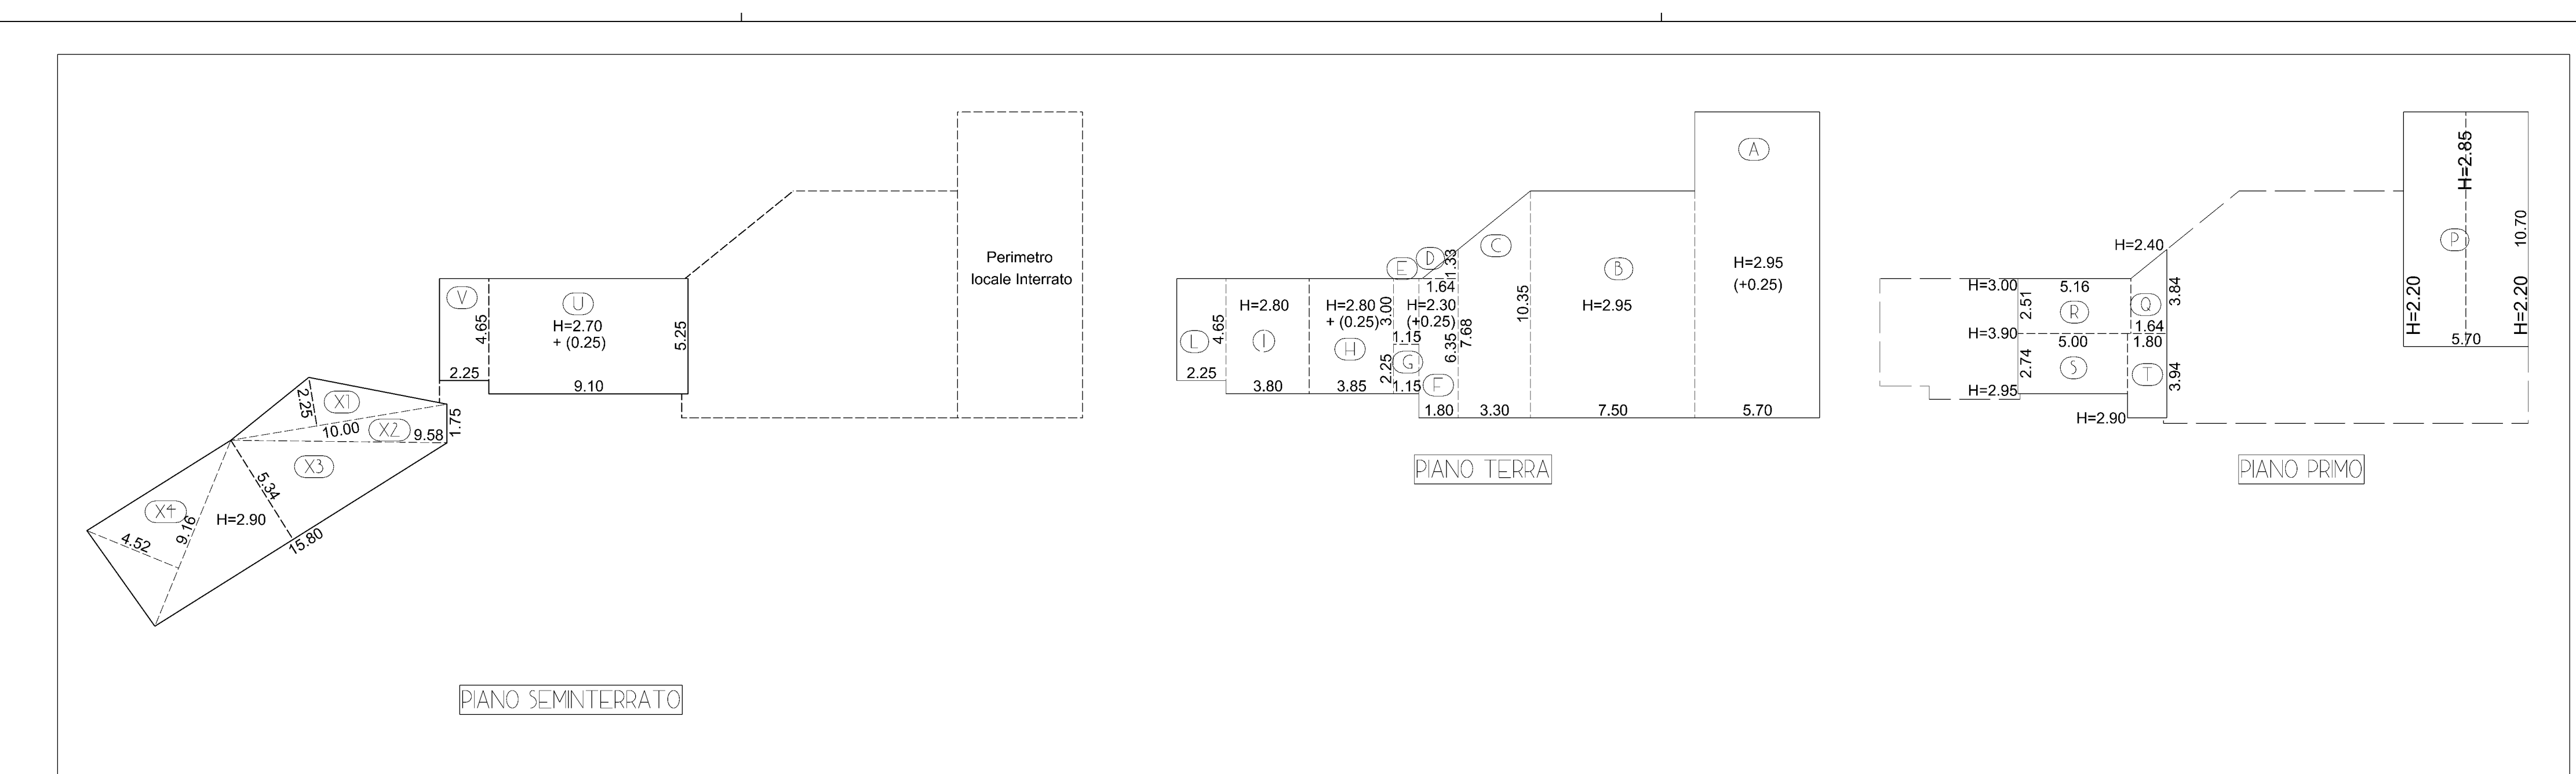


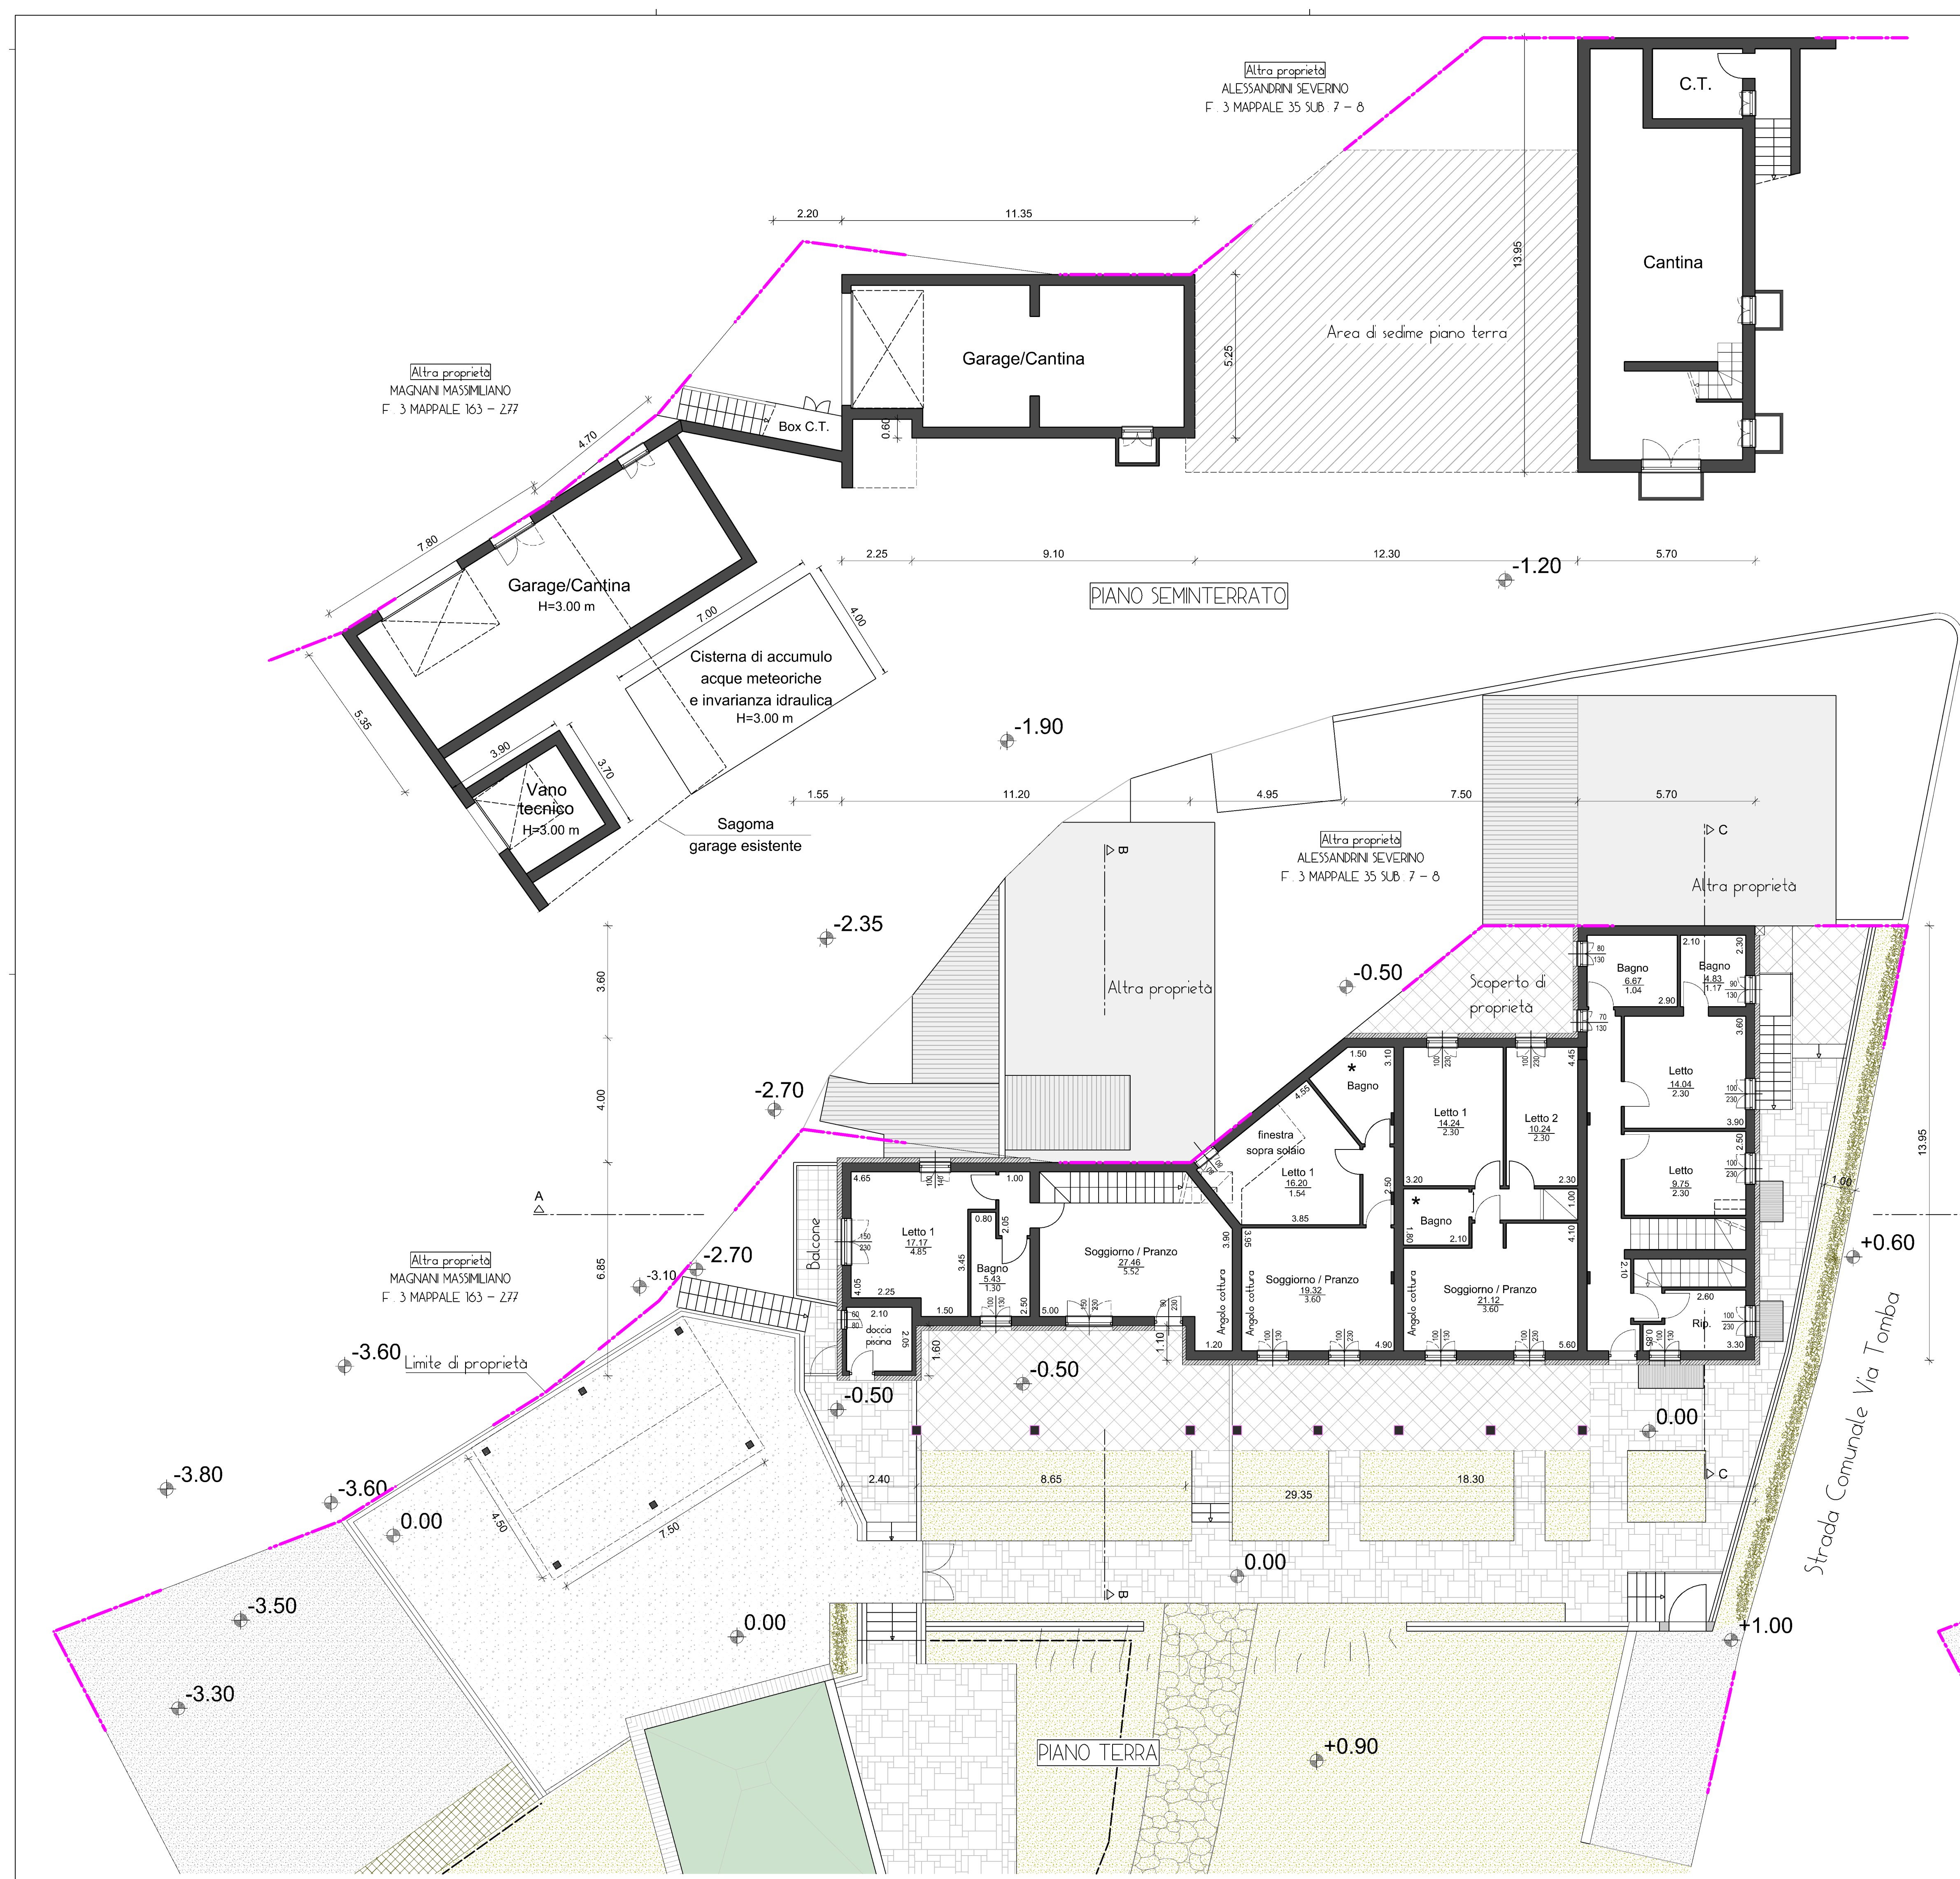

CALCOLO SUL E VOLUME DI PROGETTO

PIANO SEMINTERRATO



U	= 9.10 x 5.25 = 47.78 m²	x H = 2.95 m = 140.95 m³
V	= 2.25 x 4.65 = 10.46 m²	x H = 2.95 m = 30.86 m³
X1	= 10.00x2.25/2 = 11.25 m²	x H = 2.90 m = 32.63 m³
X2	= 9.60x1.75/2 = 8.40 m²	x H = 2.90 m = 24.36 m³
X3	= 15.80x5.34/2 = 42.19 m²	x H = 2.90 m = 122.35 m³
X4	= 9.15x4.50/2 = 20.59 m²	x H = 2.90 m = 59.71 m³
Sommano = 140.67 m² x 0.50 = 70.34 m³		Sommano = 410.86 m³ x 0.50 = 205.43 m³

PIANO TERRA

A	= 5.70 x 13.95 = 79.52 m²	x H = 3.20 m = 254.46 m³
B	= 7.50 x 10.35 = 77.63 m²	x H = 2.95 m = 229.01 m³
C	= (10.35-7.66)x3.30/2 = 29.75 m²	x H = 2.95 m = 87.76 m³
D	= 1.64x1.33/2 = 1.10 m²	x H = 2.55 m = 2.81 m³
E	= 1.15 x 3.00 = 3.45 m²	x H = 2.55 m = 8.80 m³
F	= 6.35 x 1.80 = 11.43 m²	x H = 2.55 m = 29.15 m³
G	= 1.15 x 2.25 = 2.59 m²	x H = 3.05 m = 7.90 m³
H	= 3.85 x 5.25 = 20.21 m²	x H = 3.05 m = 61.64 m³
I	= 3.80 x 5.25 = 19.95 m²	x H = 2.80 m = 55.86 m³
L	= 2.25 x 4.65 = 10.46 m²	x H = 2.80 m = 29.29 m³
Sommano = 256.08 m²		Sommano = 766.68 m³

PIANO PRIMO

P	= 5.70 x 10.70 = 60.99 m²	x Hm = 2.63 m = 154.30 m³
Q	= (3.84-2.51)x1.64/2 = 5.21 m²	x Hm = 3.15 m = 16.41 m³
R	= 3.94 x 1.80 = 7.09 m²	x Hm = 3.45 m = 24.46 m³
S	= 5.16 x 2.51 = 12.95 m²	x Hm = 3.43 m = 44.42 m³
T	= 5.00 x 2.74 = 13.70 m²	x Hm = 3.40 m = 46.58 m³
Sommano = 99.94 m²		Sommano = 286.17 m³
SUL TOTALE = 426.36 m²		VOLUME TOTALE = 1298.28 m³

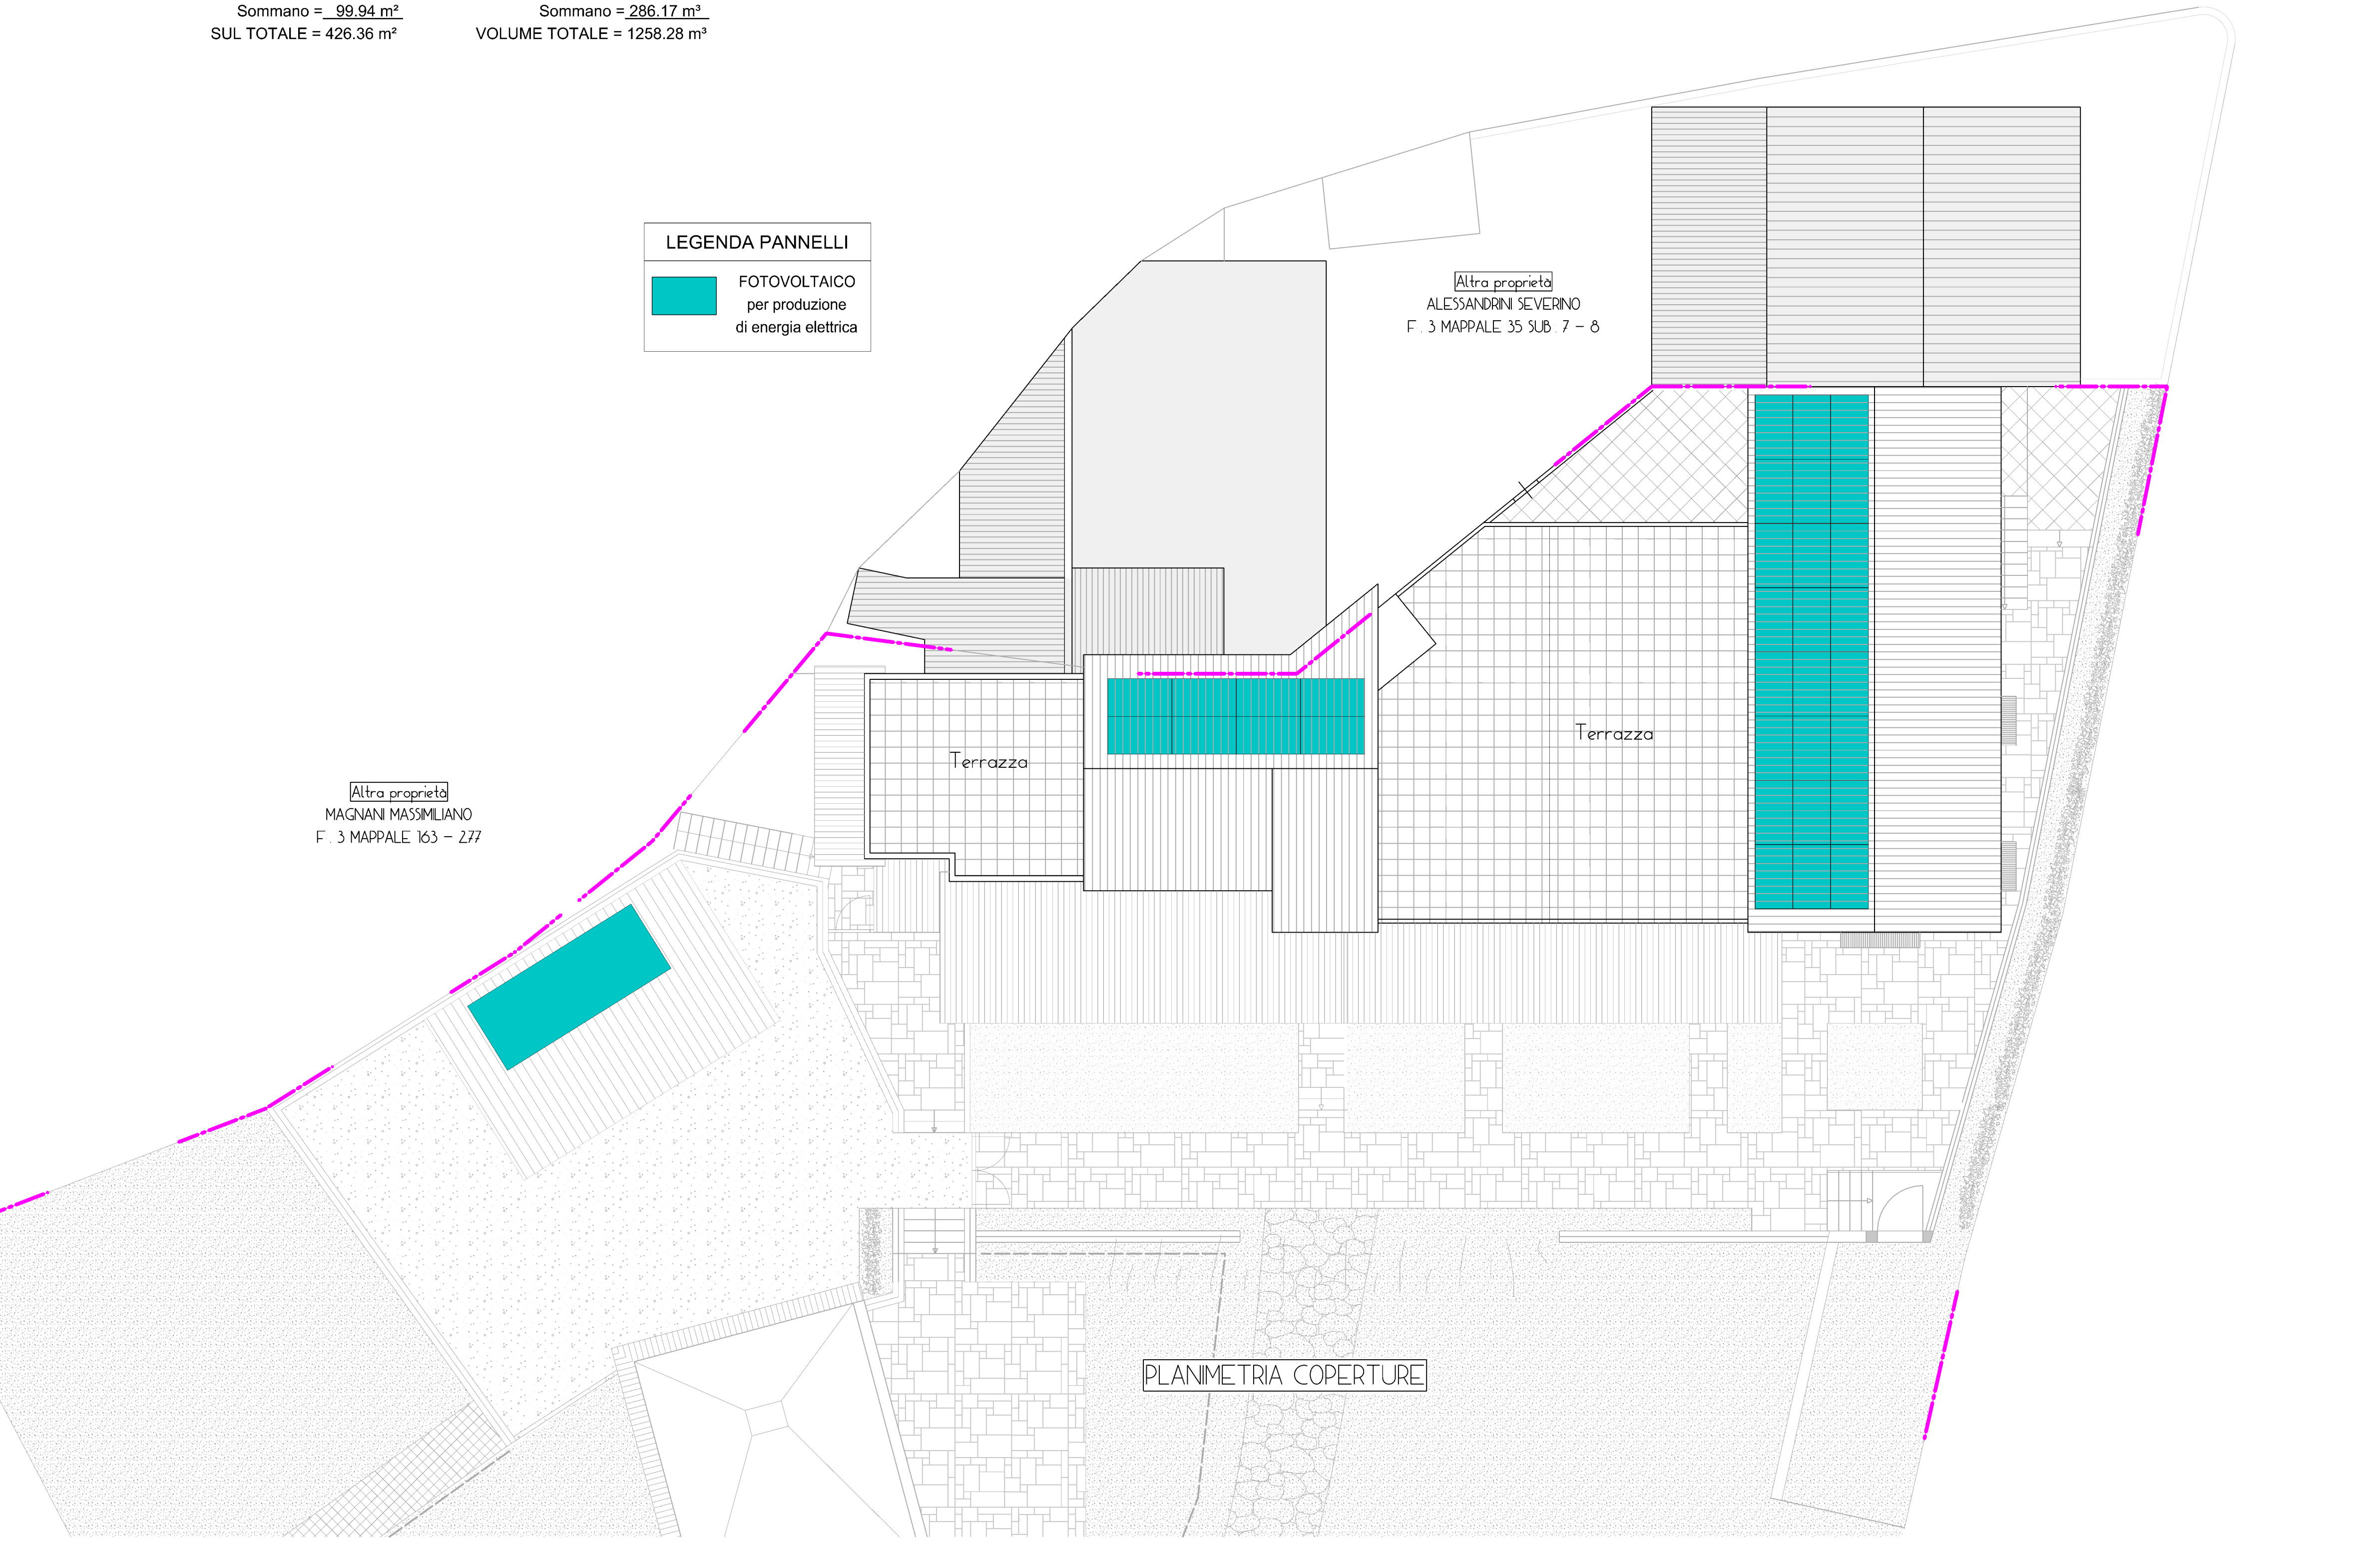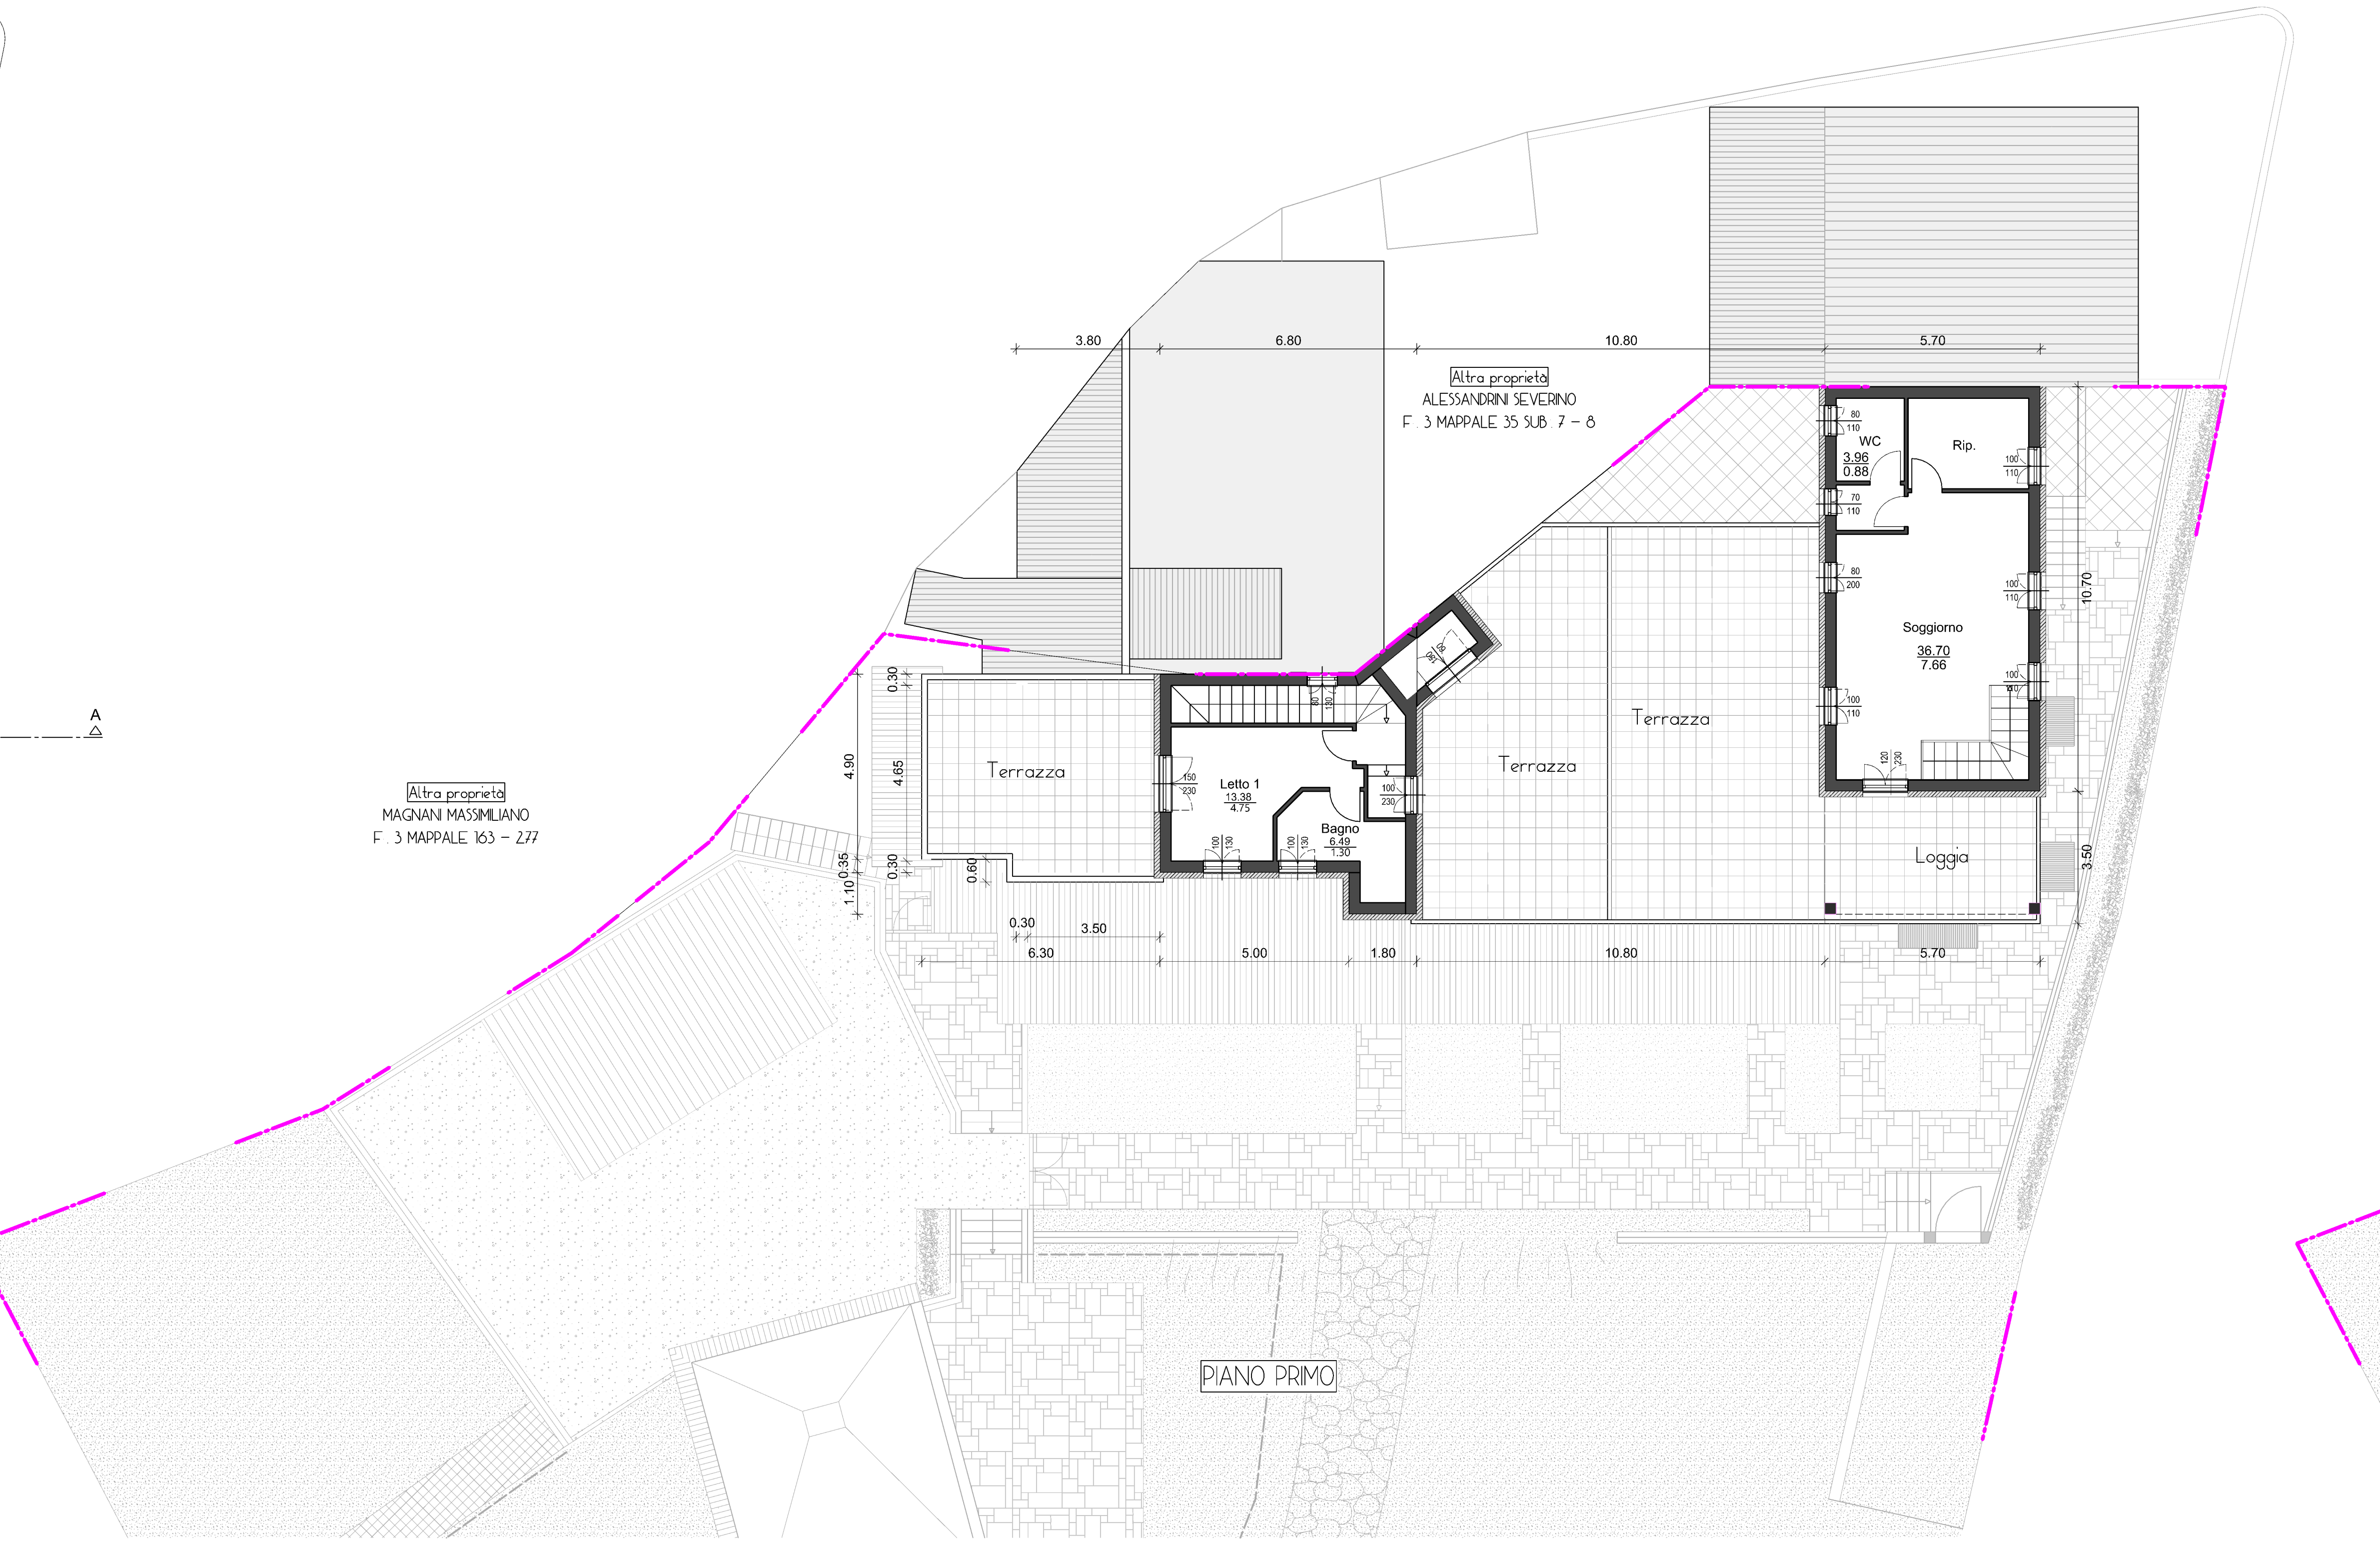

Provincia di Pesaro-Urbino

COMUNE DI FANO

LIVIO AROLDI
LIVIO ROBERTO

c.f. LVIRLD53T27G479E
c.f. LVIRRT67T07G479C

PIETRO DIROCCO
ARCHITETTO

Il Progettista
Architetto Pietro Dirocco

Il Collaboratore
Geometra Federico Gelli

PIANO DI RECUPERO IN VARIANTE AL PRG AI SENSI DELL'ART. 27-28 LEGGE 457/1978 DELL'IMMOBILE DENOMINATO "RISTORANTE NUOVA CASACCA" SITO IN LOCALITÀ RONCOSA BACCIO, STRADA COMUNALE TOMBA, N. 10/A.

7

26/05/2021

STATO DI PROGETTO

PLANIMETRIE

AT TERNI DI LEGGE CI RISERVIAMO LA PROPRIETÀ DI QUESTO DISEGNO CON IL DIVIETO DI RIPRODURLO O DI UTILIZZARLO SENZA AUTORIZZAZIONE.