
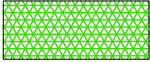
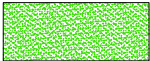
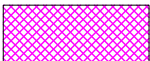
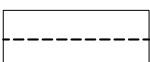
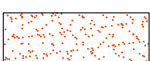



Utilizzazione delle aree - Fili fissi
scala: 1:500

-  Grigliato verde
-  Prato
-  Area per sovrappasso
-  Superficie di massimo ingombro nel lotto singolo
-  Fili fissi congiunti
-  Area soggetta a servitù di accesso

Limite di massimo ingombro approvato
con D.C.C. n. 196 del 29/10/2020

**I sedimi di massimo ingombro
previsti per ciascun sub-comparto,
da collocarsi ad una distanza
minima di 5,00 m dai confini di
proprietà, dovranno in ogni caso
conformarsi alle prescrizioni di cui
al D.M. 1444/68.**

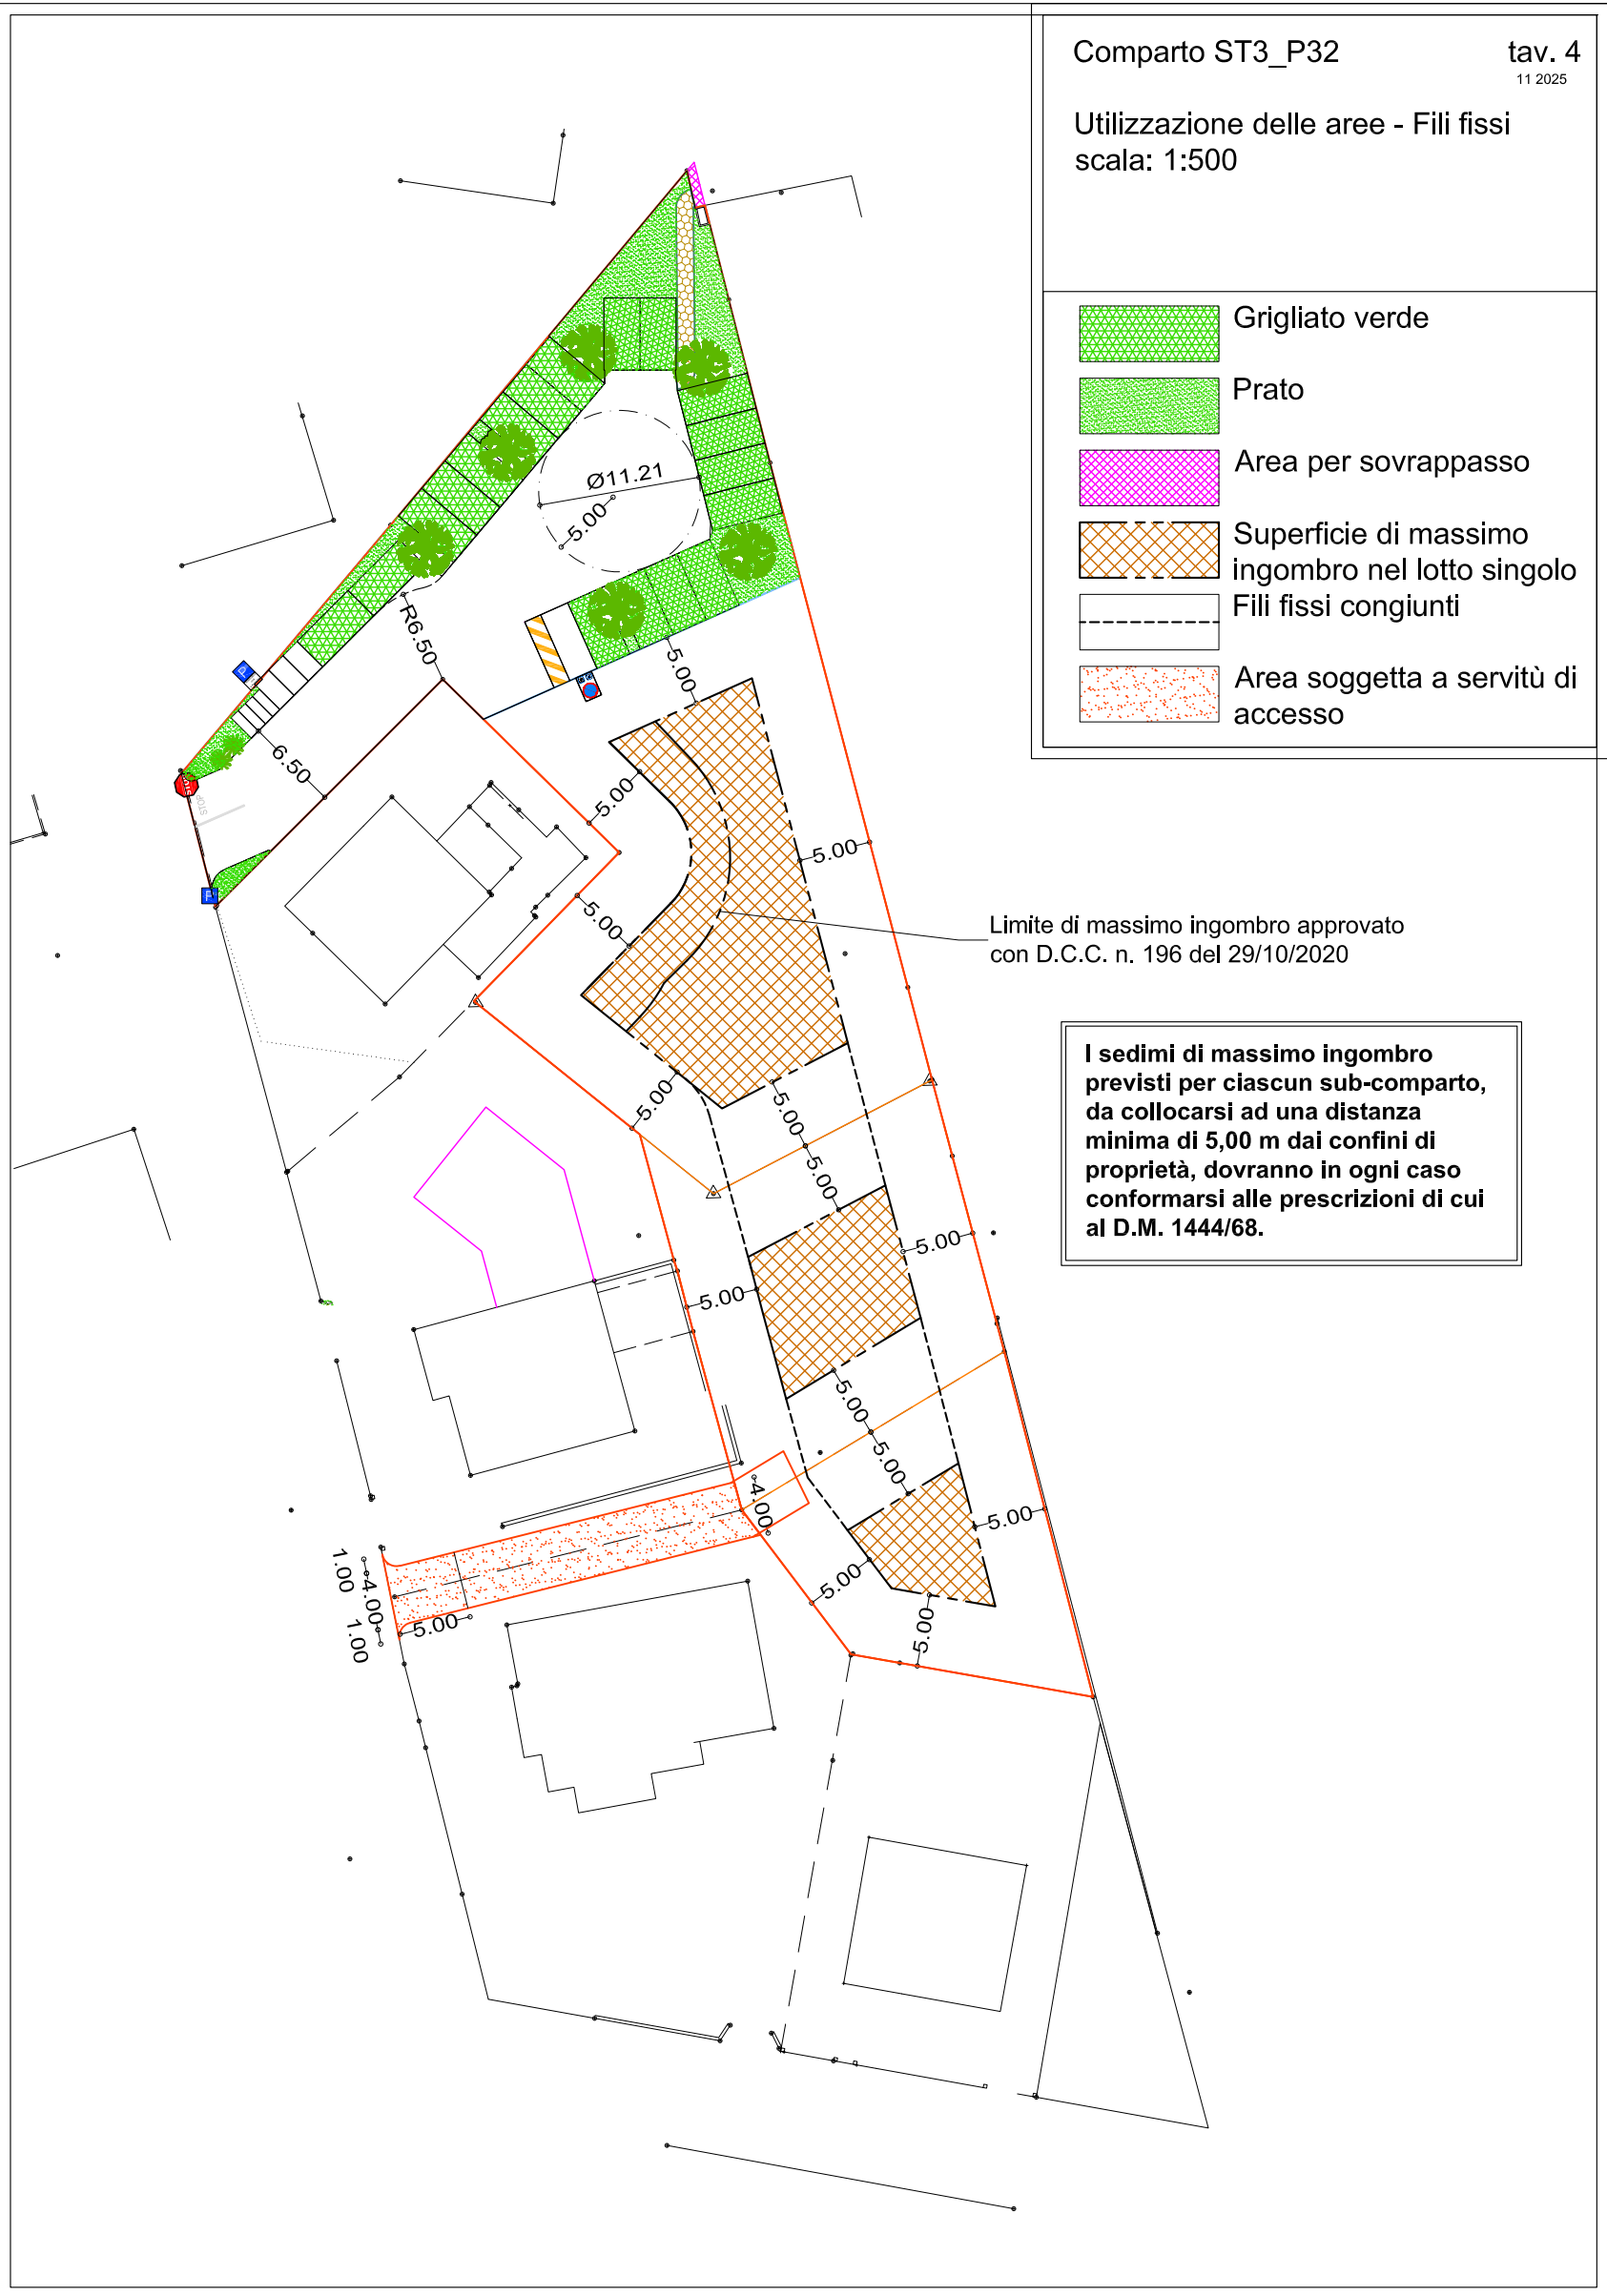

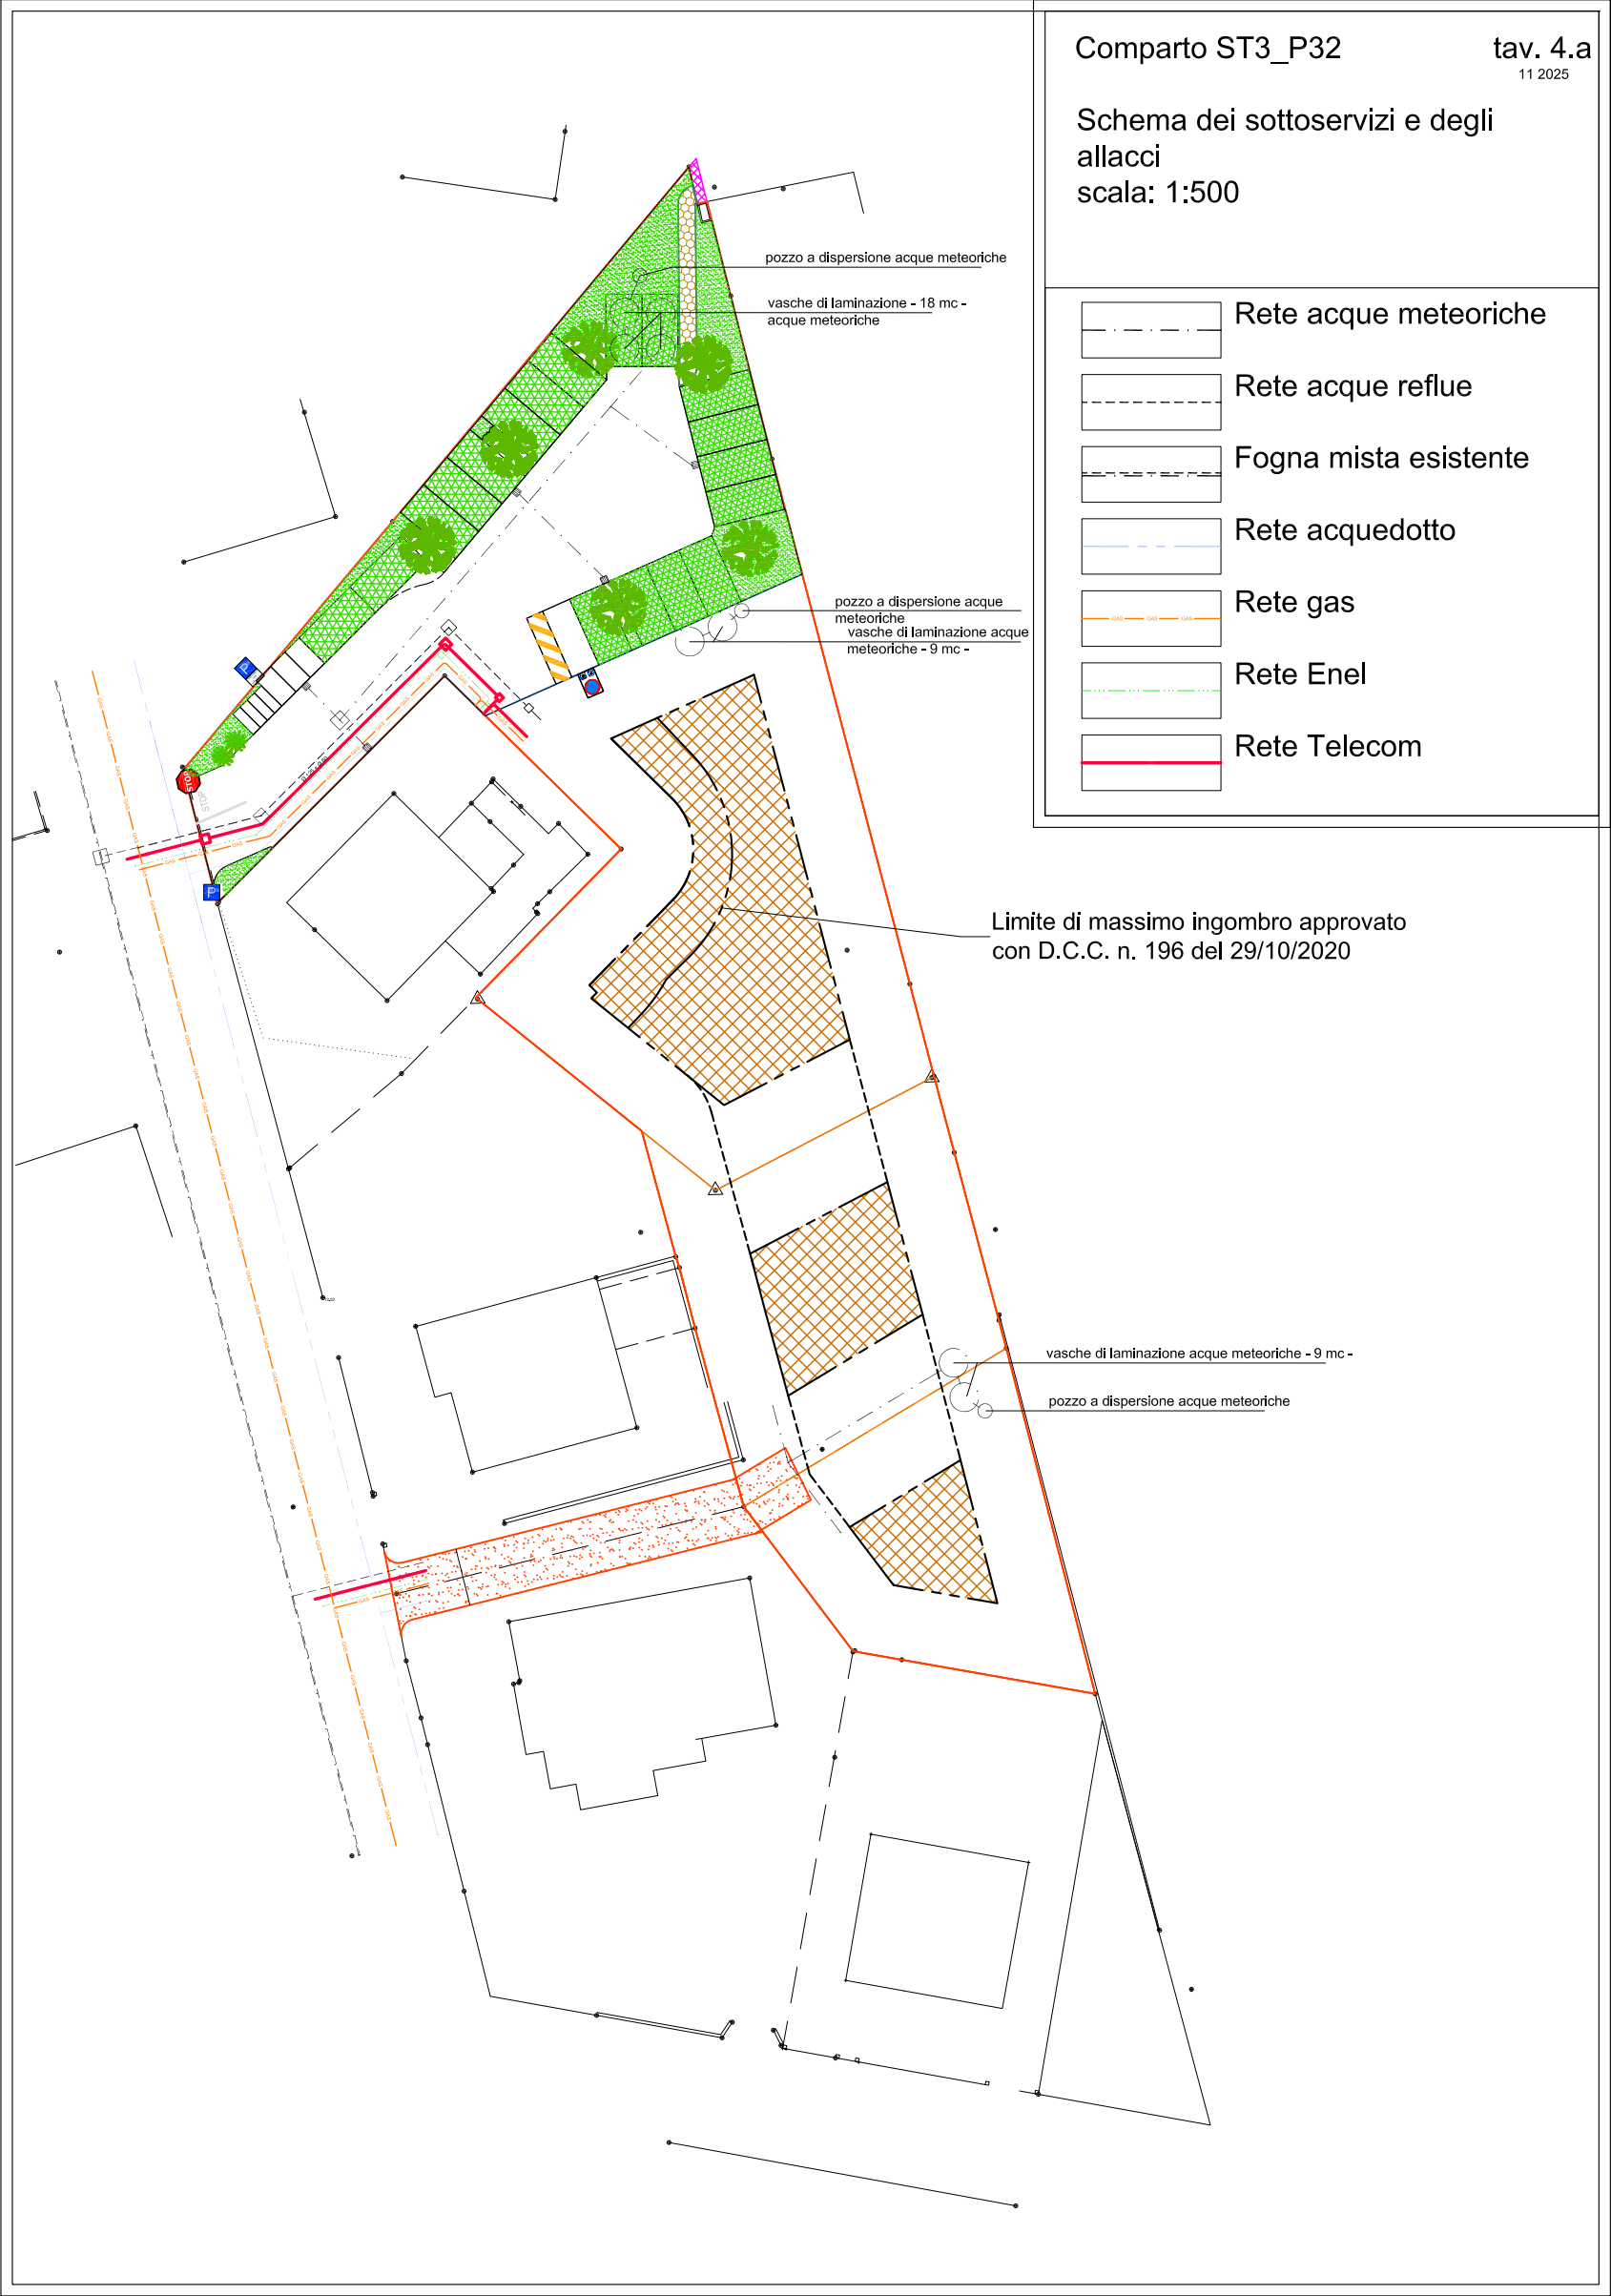

Planovolumetrico e profilo del
massimo ingombro
scala: 1:500

Limite di massimo ingombro approvato
con D.C.C. n. 196 del 29/10/2020

