

Via S. Cantarini

Via G. Guerrieri

Via G. Guerrieri




ORIENTAMENTO


Urbino
Ex linea ferroviaria
Fano



AEC - MOD. ECOARANS

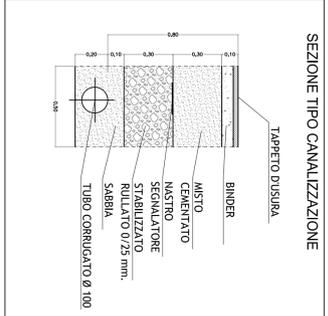

SEZIONE TIPO CANALIZZAZIONE

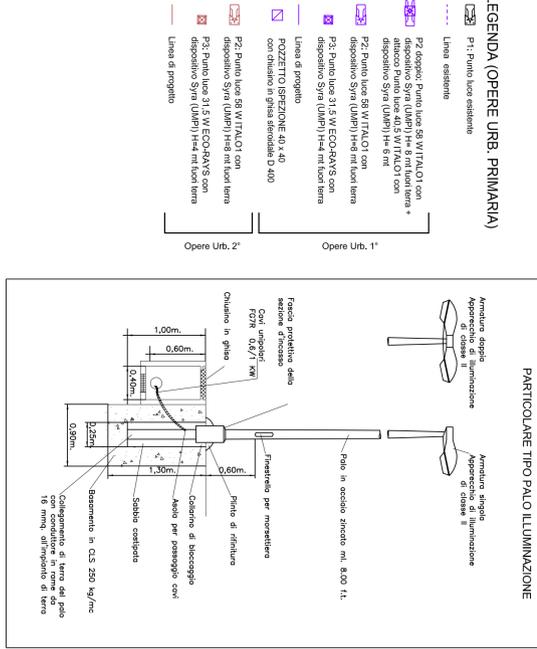

PARTICOLARE TIPO PALCO ILLUMINAZIONE

- LEGENDA (OPERE URB. PRIMARIA)**
- P1: Punto luce esistente
 - Linea esistente
Spazio riservato all' ufficio

Firma della ditta richiedente

COMUNE DI FANO
PIANO DI LOTTIZZAZIONE
(Attuazione del Comparto edificatorio scheda ST5_P49 - Variante non sostanziale al PRG)

Geom. **PERGOLESI FRANCESCO**
Via Pieve, 21/C - 61037 Fano (PU)
C.F.: PRG FNC78B10 D4887
P.IVA: 0260996417
Tel.: 0721 830523
Fax: 0721 1943191
Mobile: +39 333 329000
Mail: info@studiopergolesi.it
www.studiopergolesi.it

Ing. **BELLINCOLA**
Via G. da Serravalle, 9 -
61032 Fano (PU) 0727 12947

COLLABORATORI: Geom. **TERMINESI ALEX** - Dott. Agr. **STEFANELLI GIUSEPPE** - Dott. Geol. **PELONCHINI LAURA**

OGGETTO: PIANO URBANISTICO ATTUATIVO DEL COMPARTO RESIDENZIALE ST5_P49 (COMPARTO DI RICUCITURA VIA GUERRIERI LOC. ROSCIANO)

DITTA: **GENGA FALCIONI IVANA - C.F. GNGVNI48D242D4881**
GENGA FALCIONI LUANA - C.F. GNGLVU44B80D488X
ED ALTRI

ELABORATO: OPERE DI URBANIZZAZIONE - ILLUMINAZIONE PUBBLICA

UBICAZIONE: Via G. Guerrieri - Rosciano

N. TAVOLA: **16**

SCALA: 1:200

DATA: MARZO 2017

Stampo e firma dei progettisti

Il presente elaborato è di proprietà dello Studio Tecnico Pergolesi Geom. Francesco. Tutti i diritti sono riservati a norma di legge. Sono vietati la riproduzione e/o l'extrariproduzione di parti senza la presenza di autorizzazione scritta.