



PROFILO LONGITUDINALE DI PROGETTO - SOLUZIONE PRESCELTA - PARTE 1
Scala 1:2.000 - 1:200

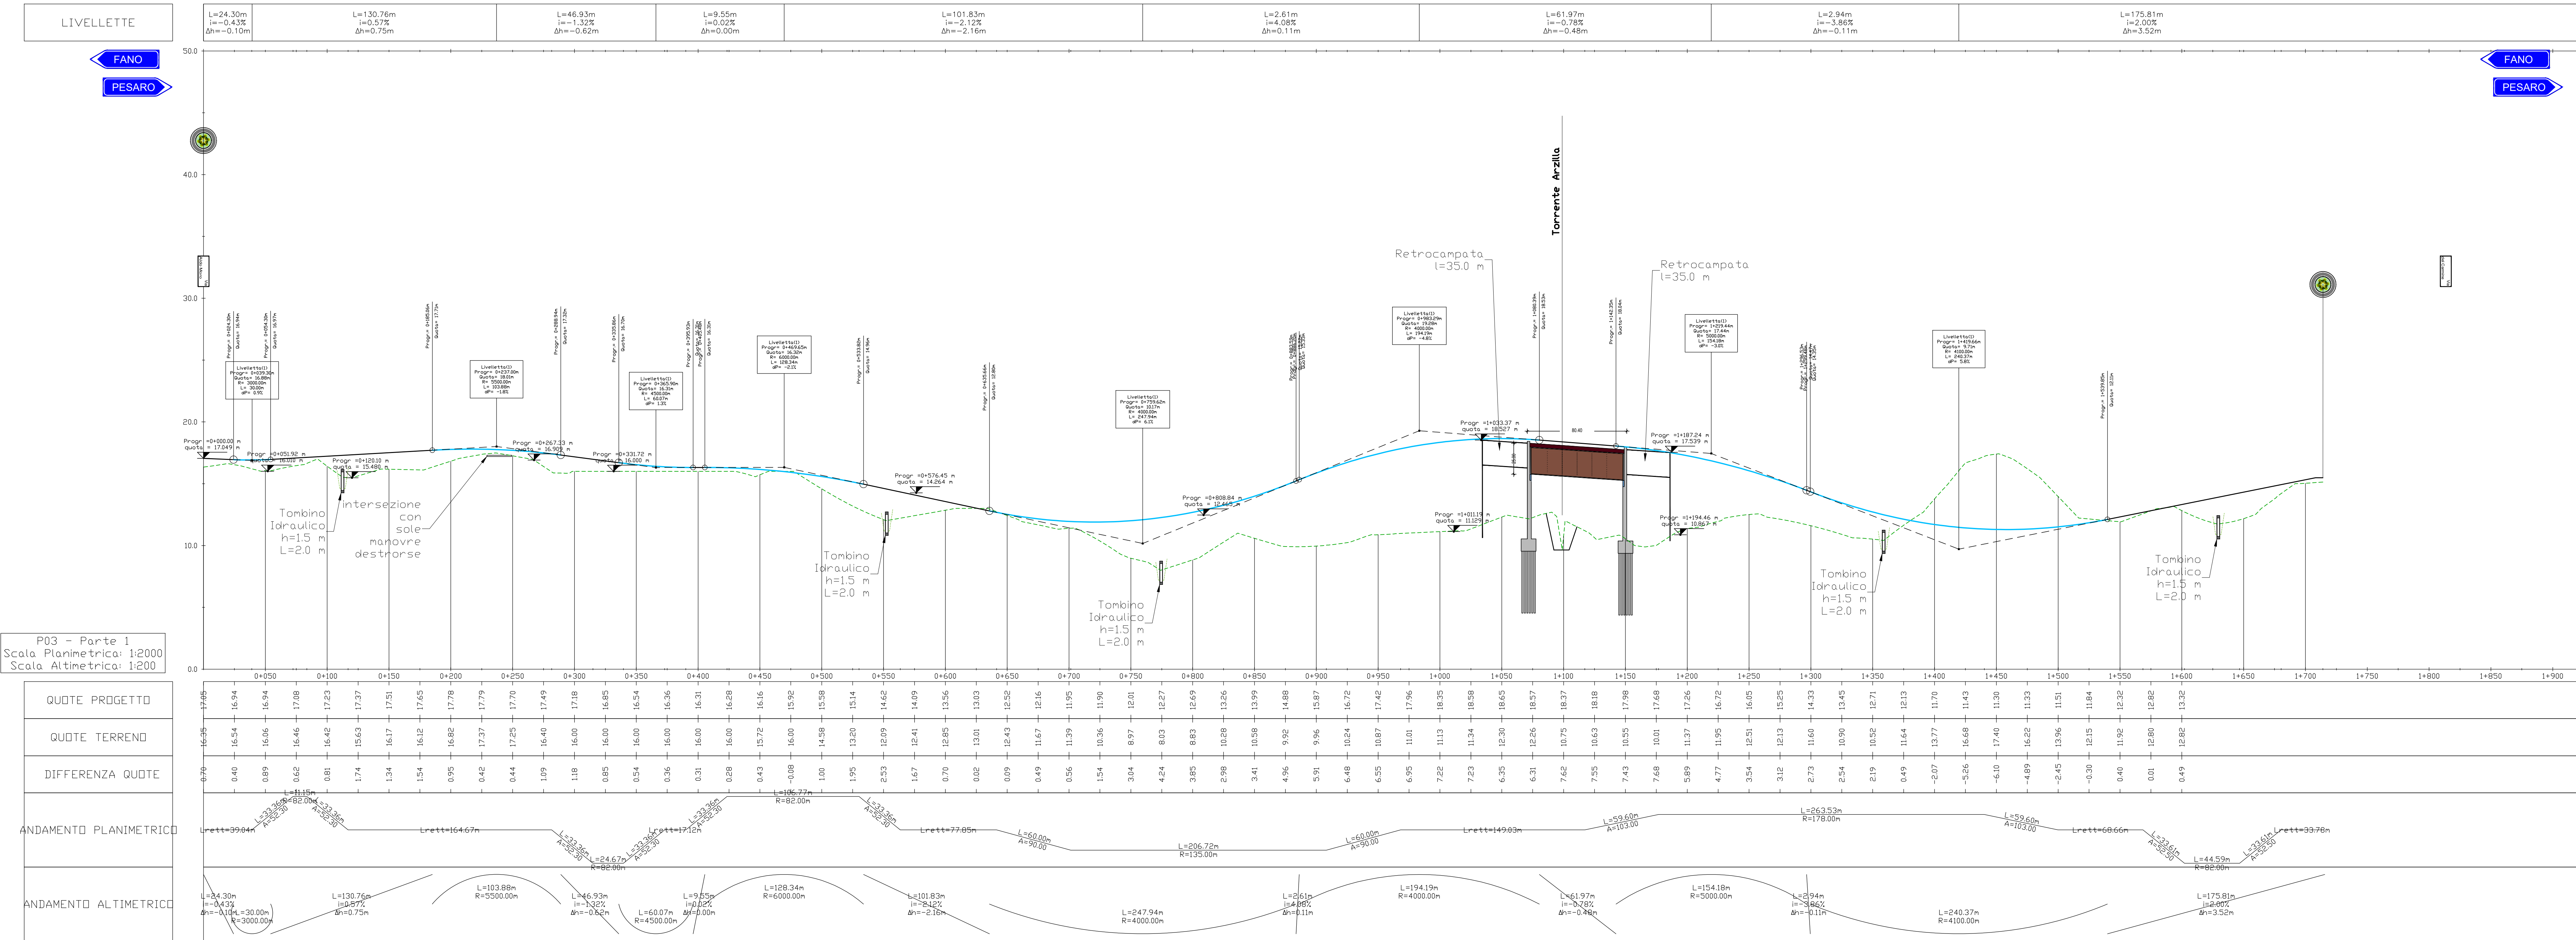

PROFILO LONGITUDINALE DI PROGETTO - SOLUZIONE PRESCELTA - PARTE 2
Scala 1:2.000 - 1:200

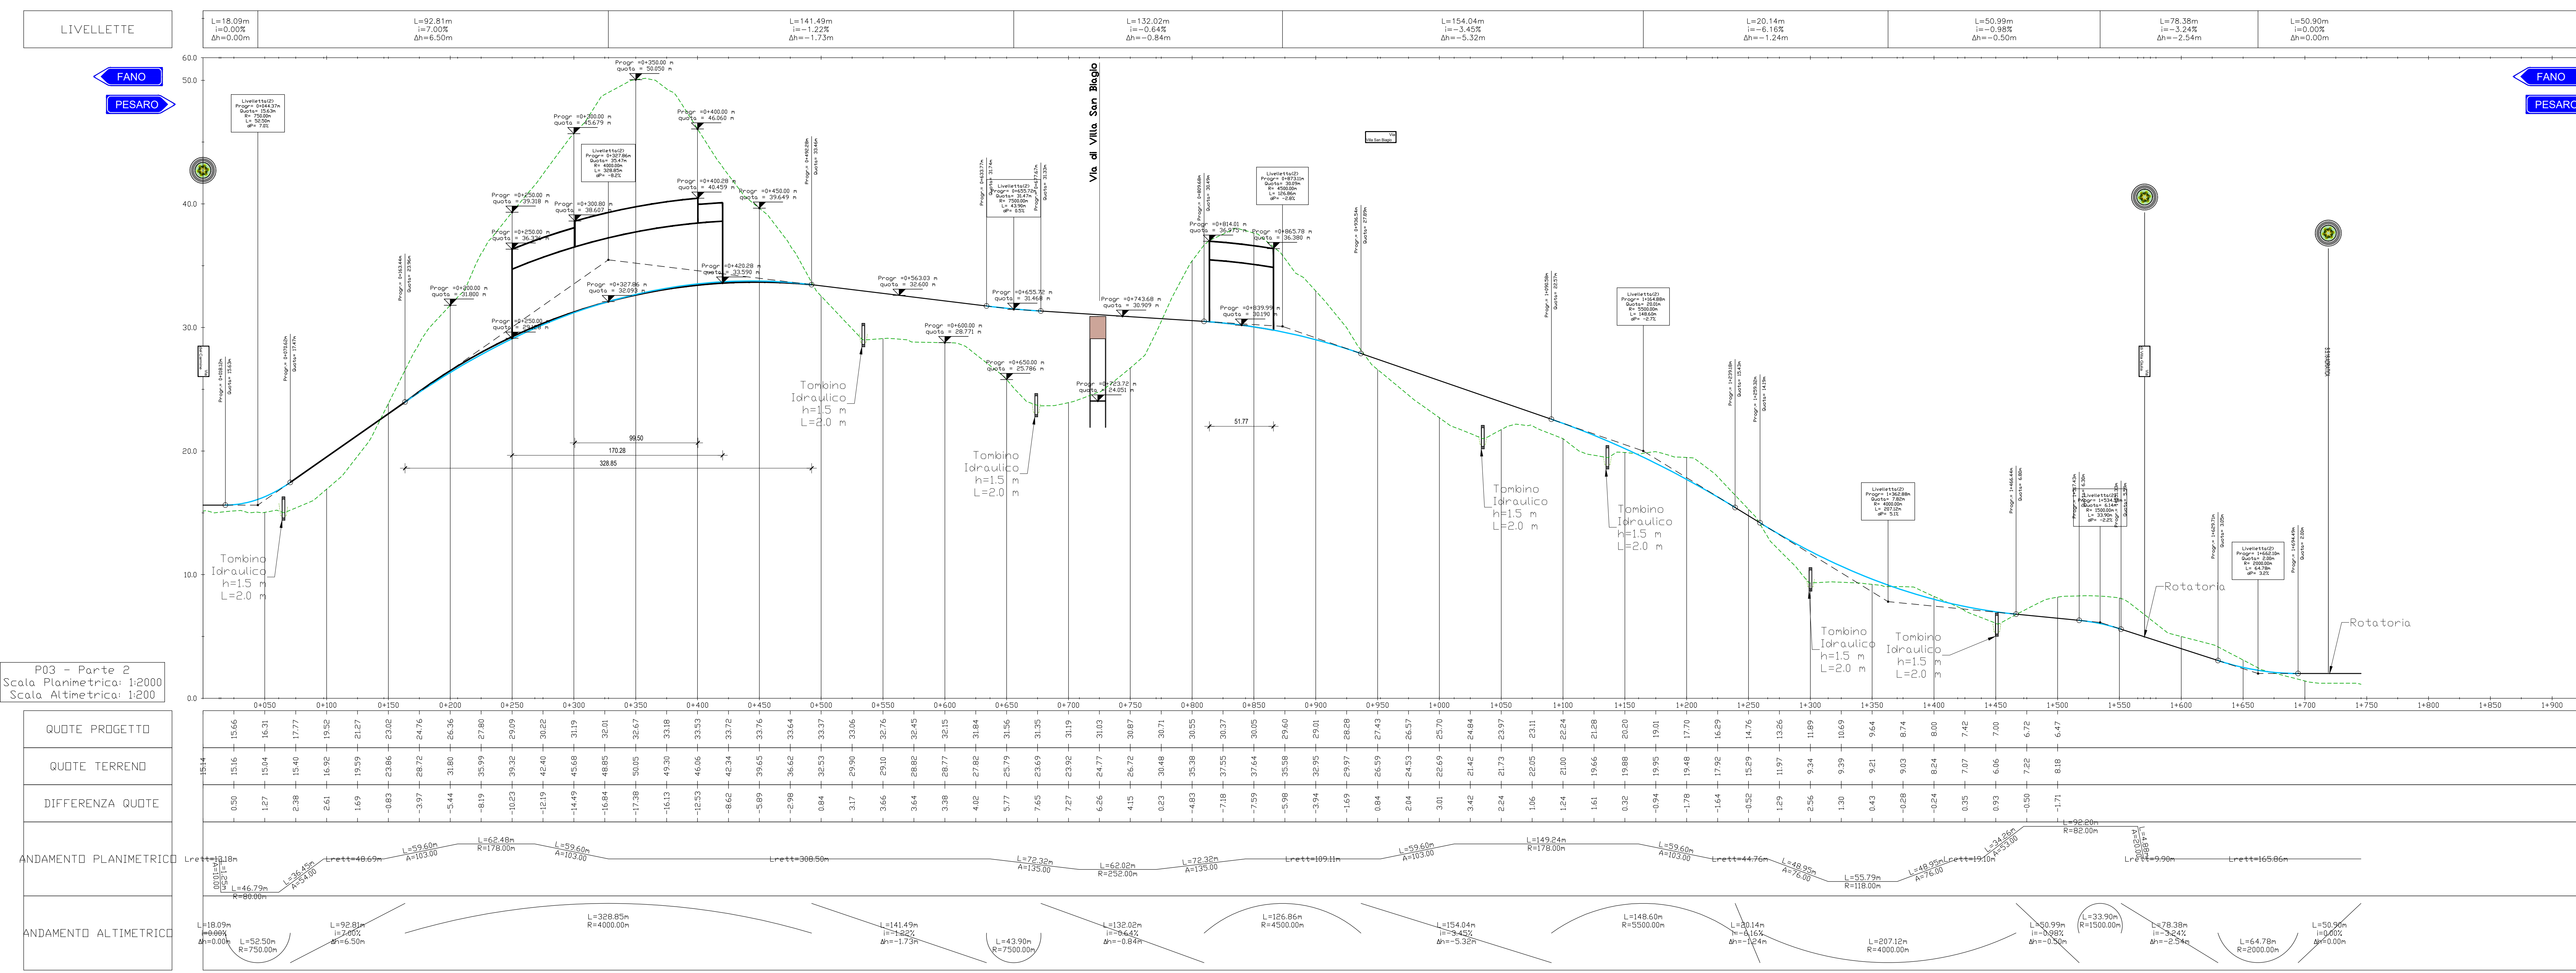

COMUNE DI FANO
PROVINCIA DI PESARO E URBINO

Miglioramento viabilità di collegamento
tra viale Aldo Moro e S.S.16
Completamento strada interquartieri

CUP: E31B2000400001
CIG: 9001659400

PROGETTO DI FATTIBILITÀ TECNICA ECONOMICA

PROGETTISTI RESPONSABILI: Adriano Giorganni, architetto

PROGETTISTI RESPONSABILI: Maurizio Serafini, ingegnere

PROGETTAZIONE ARCHITETTONICA E URBANISTICA: Chiara Pignatelli, architetto
PROGETTAZIONE STRADALE: Pasquale Pedicini, architetto
PROGETTAZIONE STRUTTURALE: Roberto Serafini, ingegnere
PROGETTAZIONE ILLUMINOTECNICA: Enrico Gennaro, ingegnere
PROGETTAZIONE AMBIENTALE: Mito Pagliaro, architetto
RESPONSABILE INGEGNERIA: Barbara Ferrari, ingegnere
RESPONSABILE SICUREZZA: Maurizio Serafini, ingegnere
COMPUTAZIONI: Stefania Piffari, geometra

MANDATARIA: ABACUS Società di ingegneria

MANDANTE: ambiente

MANDANTE: ArcheoTech

Via Campo di Marte, n. 10/A - 00144 - Roma (RM)
Via S. Maria, n. 21 - 00033 - Roma (RM)
Via S. Maria, n. 21 - 00033 - Roma (RM)

CARTELLA S0
PROGETTO STRADALE

Profilo longitudinale
Alternativa 1 sviluppata post pre-pari

SCALA 1:2.000/200

la riproduzione del presente disegno è vietata a termini di legge senza la espressa preventiva autorizzazione

PROGETTO DI FATTIBILITÀ TECNICO/ECONOMICA

S0_DPF91