
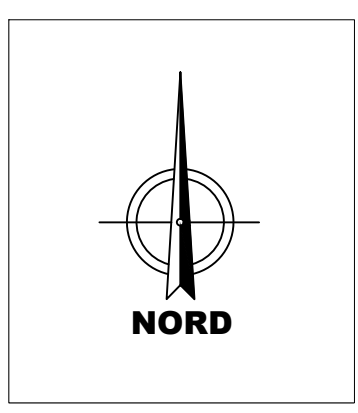


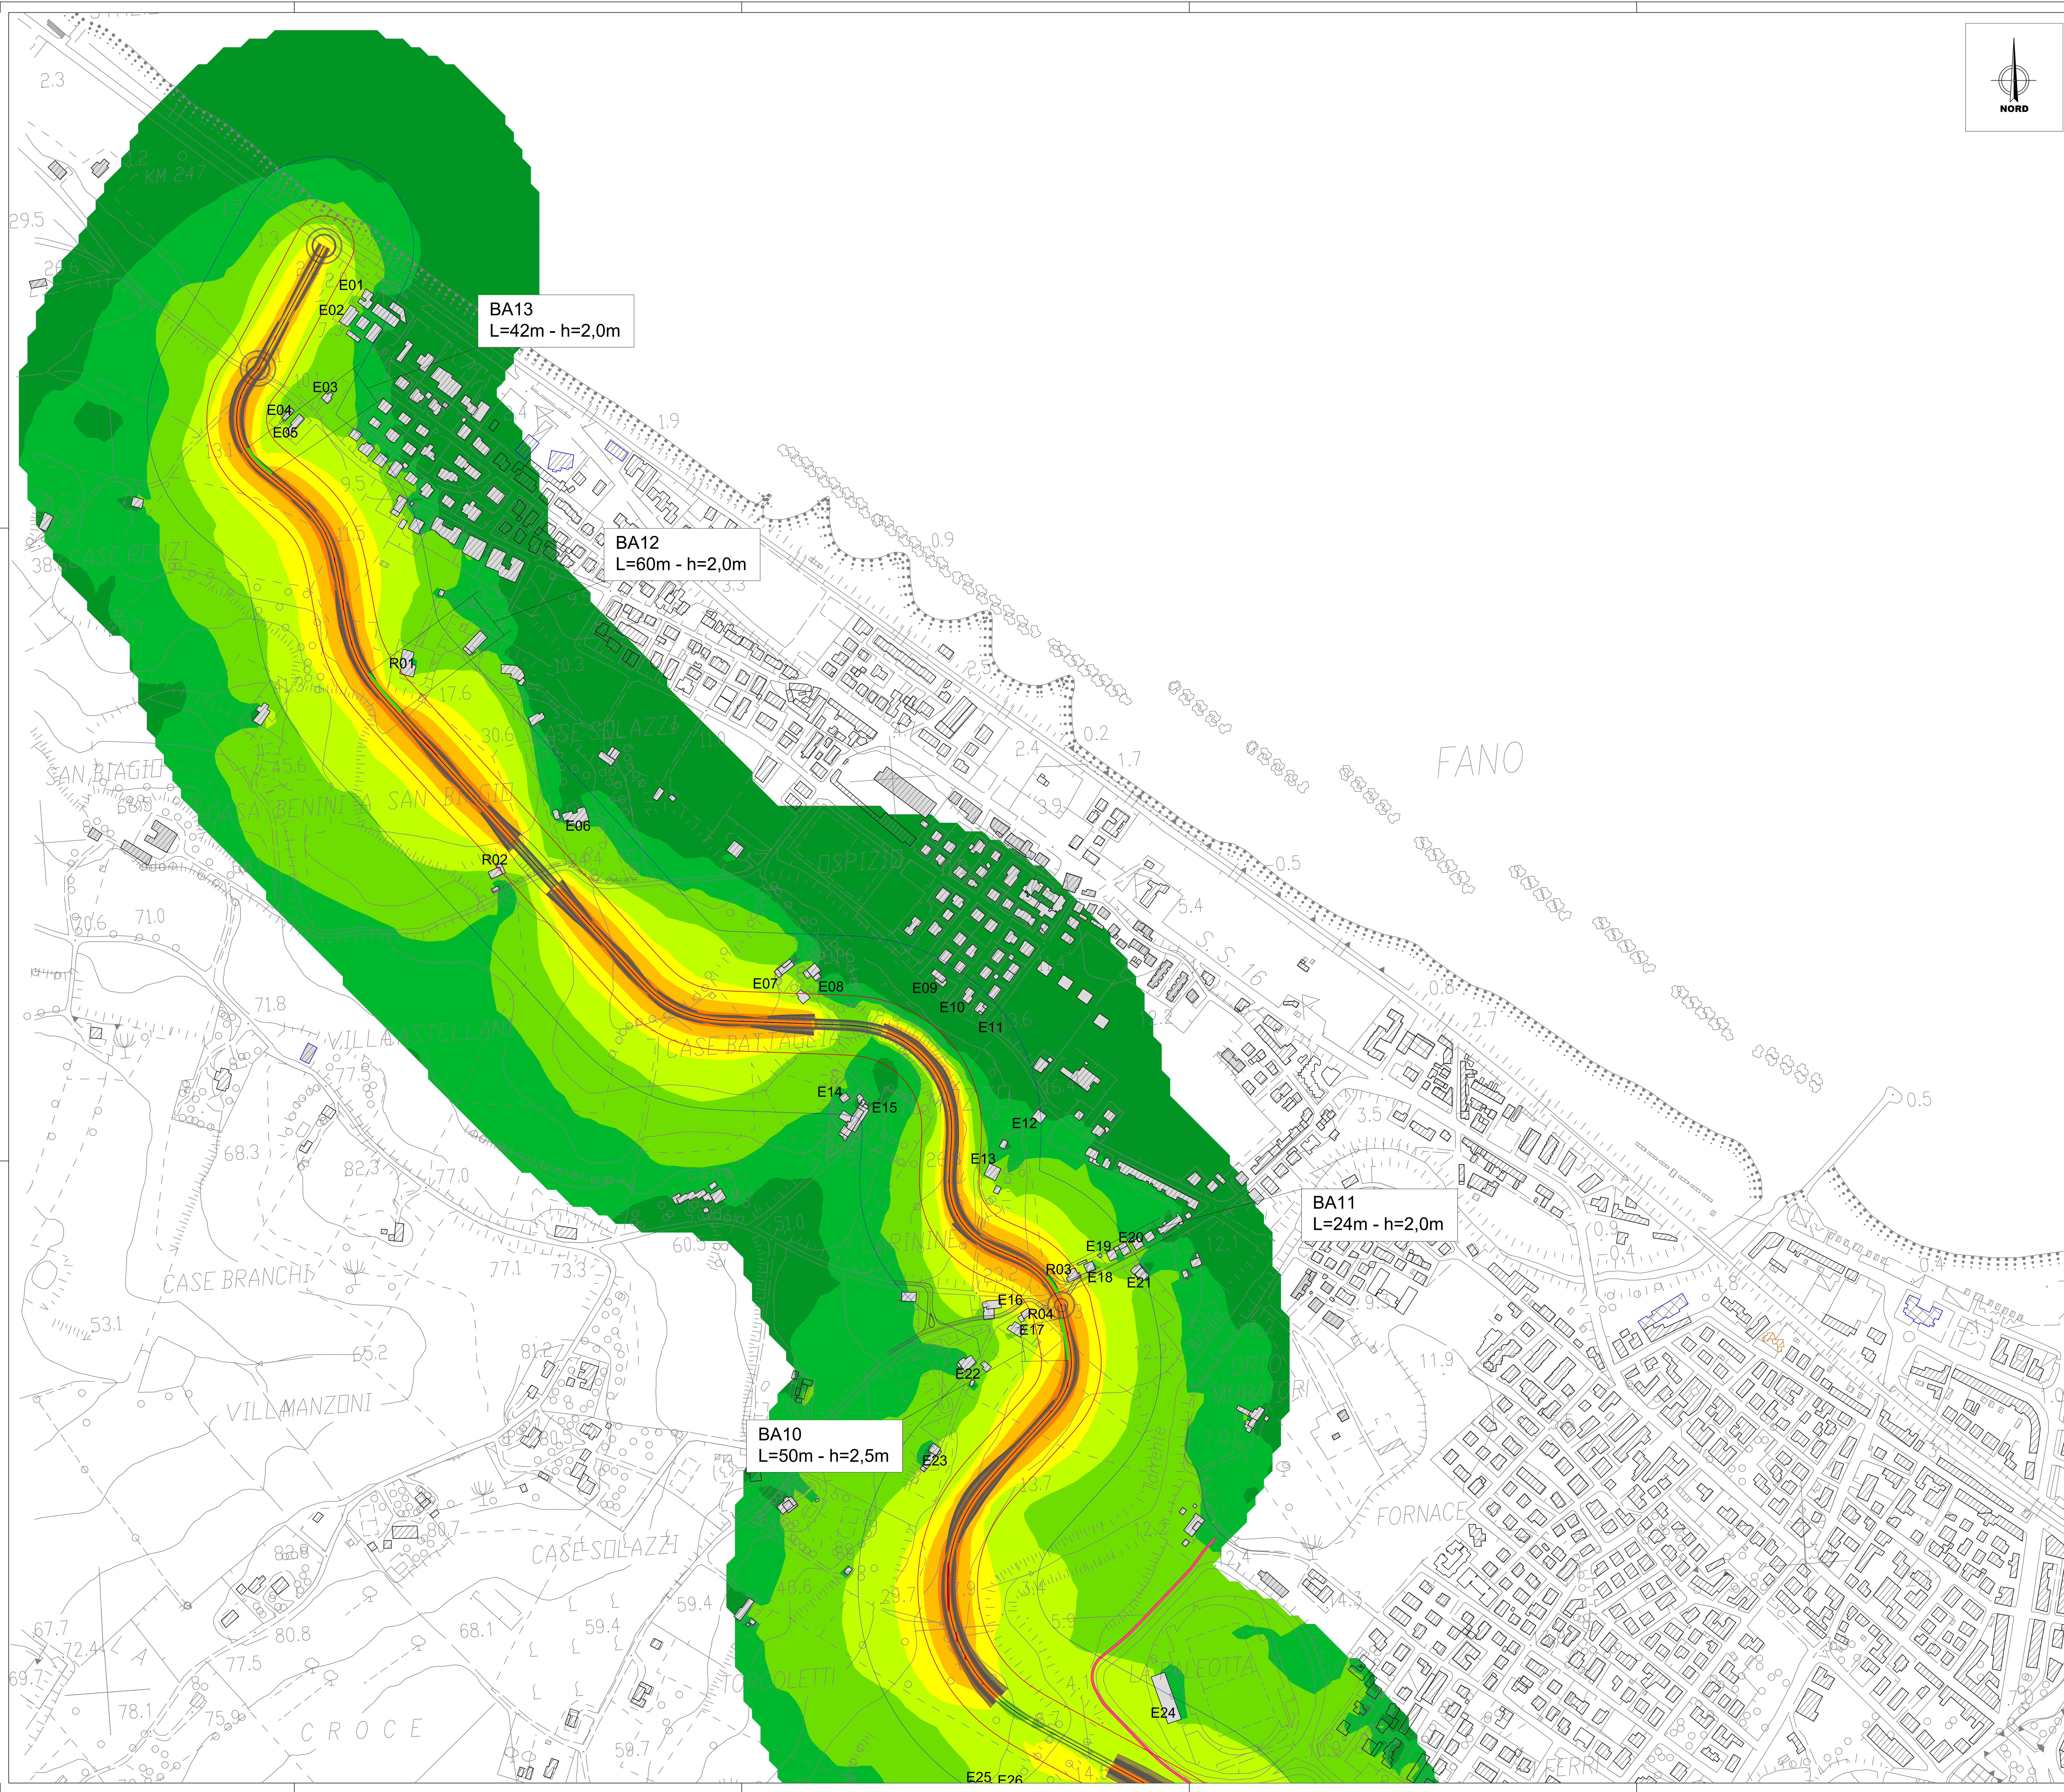

LEGENDA
PROGETTO STRADALE

- alternativa prescelta
- Barriera Antirumore
- pista ciclabile di progetto

FASCIA DI PERTINENZA NUOVA STRADA

- FASCIA DI PERTINENZA 30m (PER STRADE CAT. F)
- BUFFER 100m DA NUOVA STRADA

CLASSIFICAZIONE RICETTORI

- EDIFICI CIVILI (RESIDENZE, CHIESE)
- EDIFICI COMMERCIALI O INDUSTRIALI
- RICETTORI SENSIBILI (SCUOLE, CASE DI RIPOSO, OSPEDALI)
- R04 CODIFICA RICETTORI ALL'INTERNO DELLA FASCIA DI PERTINENZA (30m) DELLA NUOVA STRADA
- E04 CODIFICA RICETTORI PRESENTI ALL'ESTERNO DELLA FASCIA DI PERTINENZA, MA ENTRO UNA DISTANZA DI 100m DALLA NUOVA STRADA

LIVELLI SONORI

- < 35 dB(A)
- 35 - 40 dB(A)
- 40 - 45 dB(A)
- 45 - 50 dB(A)
- 50 - 55 dB(A)
- 55 - 60 dB(A)
- 60 - 65 dB(A)
- 65 - 70 dB(A)
- 70 - 75 dB(A)

COMUNE DI FANO
PROVINCIA DI PESARO E URBINO

Miglioramento viabilità di collegamento
tra viale Aldo Moro e S.S.16
Completamento strada interquartieri

CUP: E31B20000400001
CIG: 9001659400

PROGETTO DI FATTIBILITÀ TECNICA ECONOMICA

RESPONSABILE DEL PROCEDIMENTO: Adriano Giangolini, architetto

PROGETTISTI

PROGETTISTA RESPONSABILE: Maurizio Seratini, ingegnere

PROGETTAZIONE ARCHITETTONICA E URBANISTICA: Chiara Pimpinelli, architetto/ingegnere
PROGETTAZIONE STRADALE: Pasquale Pedrini, architetto
PROGETTAZIONE STRUTTURALE: Maurizio Seratini, ingegnere
PROGETTAZIONE ILLUMINOTECNICA: Roberto Pedrini, ingegnere
PROGETTAZIONE IDRAULICA: Lorenzo Seratini, ingegnere
PROGETTAZIONE AMBIENTALE: Enrico Gradassi, ingegnere
RESPONSABILE ARCHITETTOLOGIA: Sara Bernini, ingegnere
RESPONSABILE SICUREZZA: Giorgio Cardinali, geologo
COMPUTAZIONE: Barbara Veneri, dottoressa
Maurizio Seratini, ingegnere
Sofiana Piferi, geometra

MANDATARIA
ABACUS
Via Campo di Marte, n. 8/A - 06124 - Perugia (PG)
tel. 075/850601 - 8506014
info@abacusprogetti.it
www.abacusprogetti.it

MANDANTE
ambiente
Via Frassina, n. 21 - 54033 - Carrara (MS)
tel. 0585/850624 - 850617
info@ambiente.it
www.ambiente.it

MANDANTE
ArcheoTech
Via Luciano Manara, n. 9 - 06124 - Perugia (PG)
tel. 075/823744 - 328 1988178
architect@gmail.com
www.architect.it

COMPONENTE RUMORE
Mappe Acustiche alt.3 - Post Mitigazione
(Periodo Notturno) - tav.1

COMMESSA				LIV.	CART.	TPO	ELAB.	N.	SAVE	NOME FILE	
2	2	1	8	F	A1	D	CR	11	00	2218_F_A1_DCR11_00	
REV.	DATA			REDAZIONE		VERIFICA		APPROVAZIONE		VERIFICATO	DESCRIZIONE
0	Luglio 2022			R.Abate		M.Pagliari		M.Serafini			Conservazione
1	Gennaio 2023			R.Abate		G.Cardinali		M.Serafini			Addendum
2											
3											

la riproduzione del presente disegno è vietata ai termini di legge senza la espressa preventiva autorizzazione

A1_DCR11

PROGETTO DI FATTIBILITÀ TECNICO/ECONOMICA
PFTE