


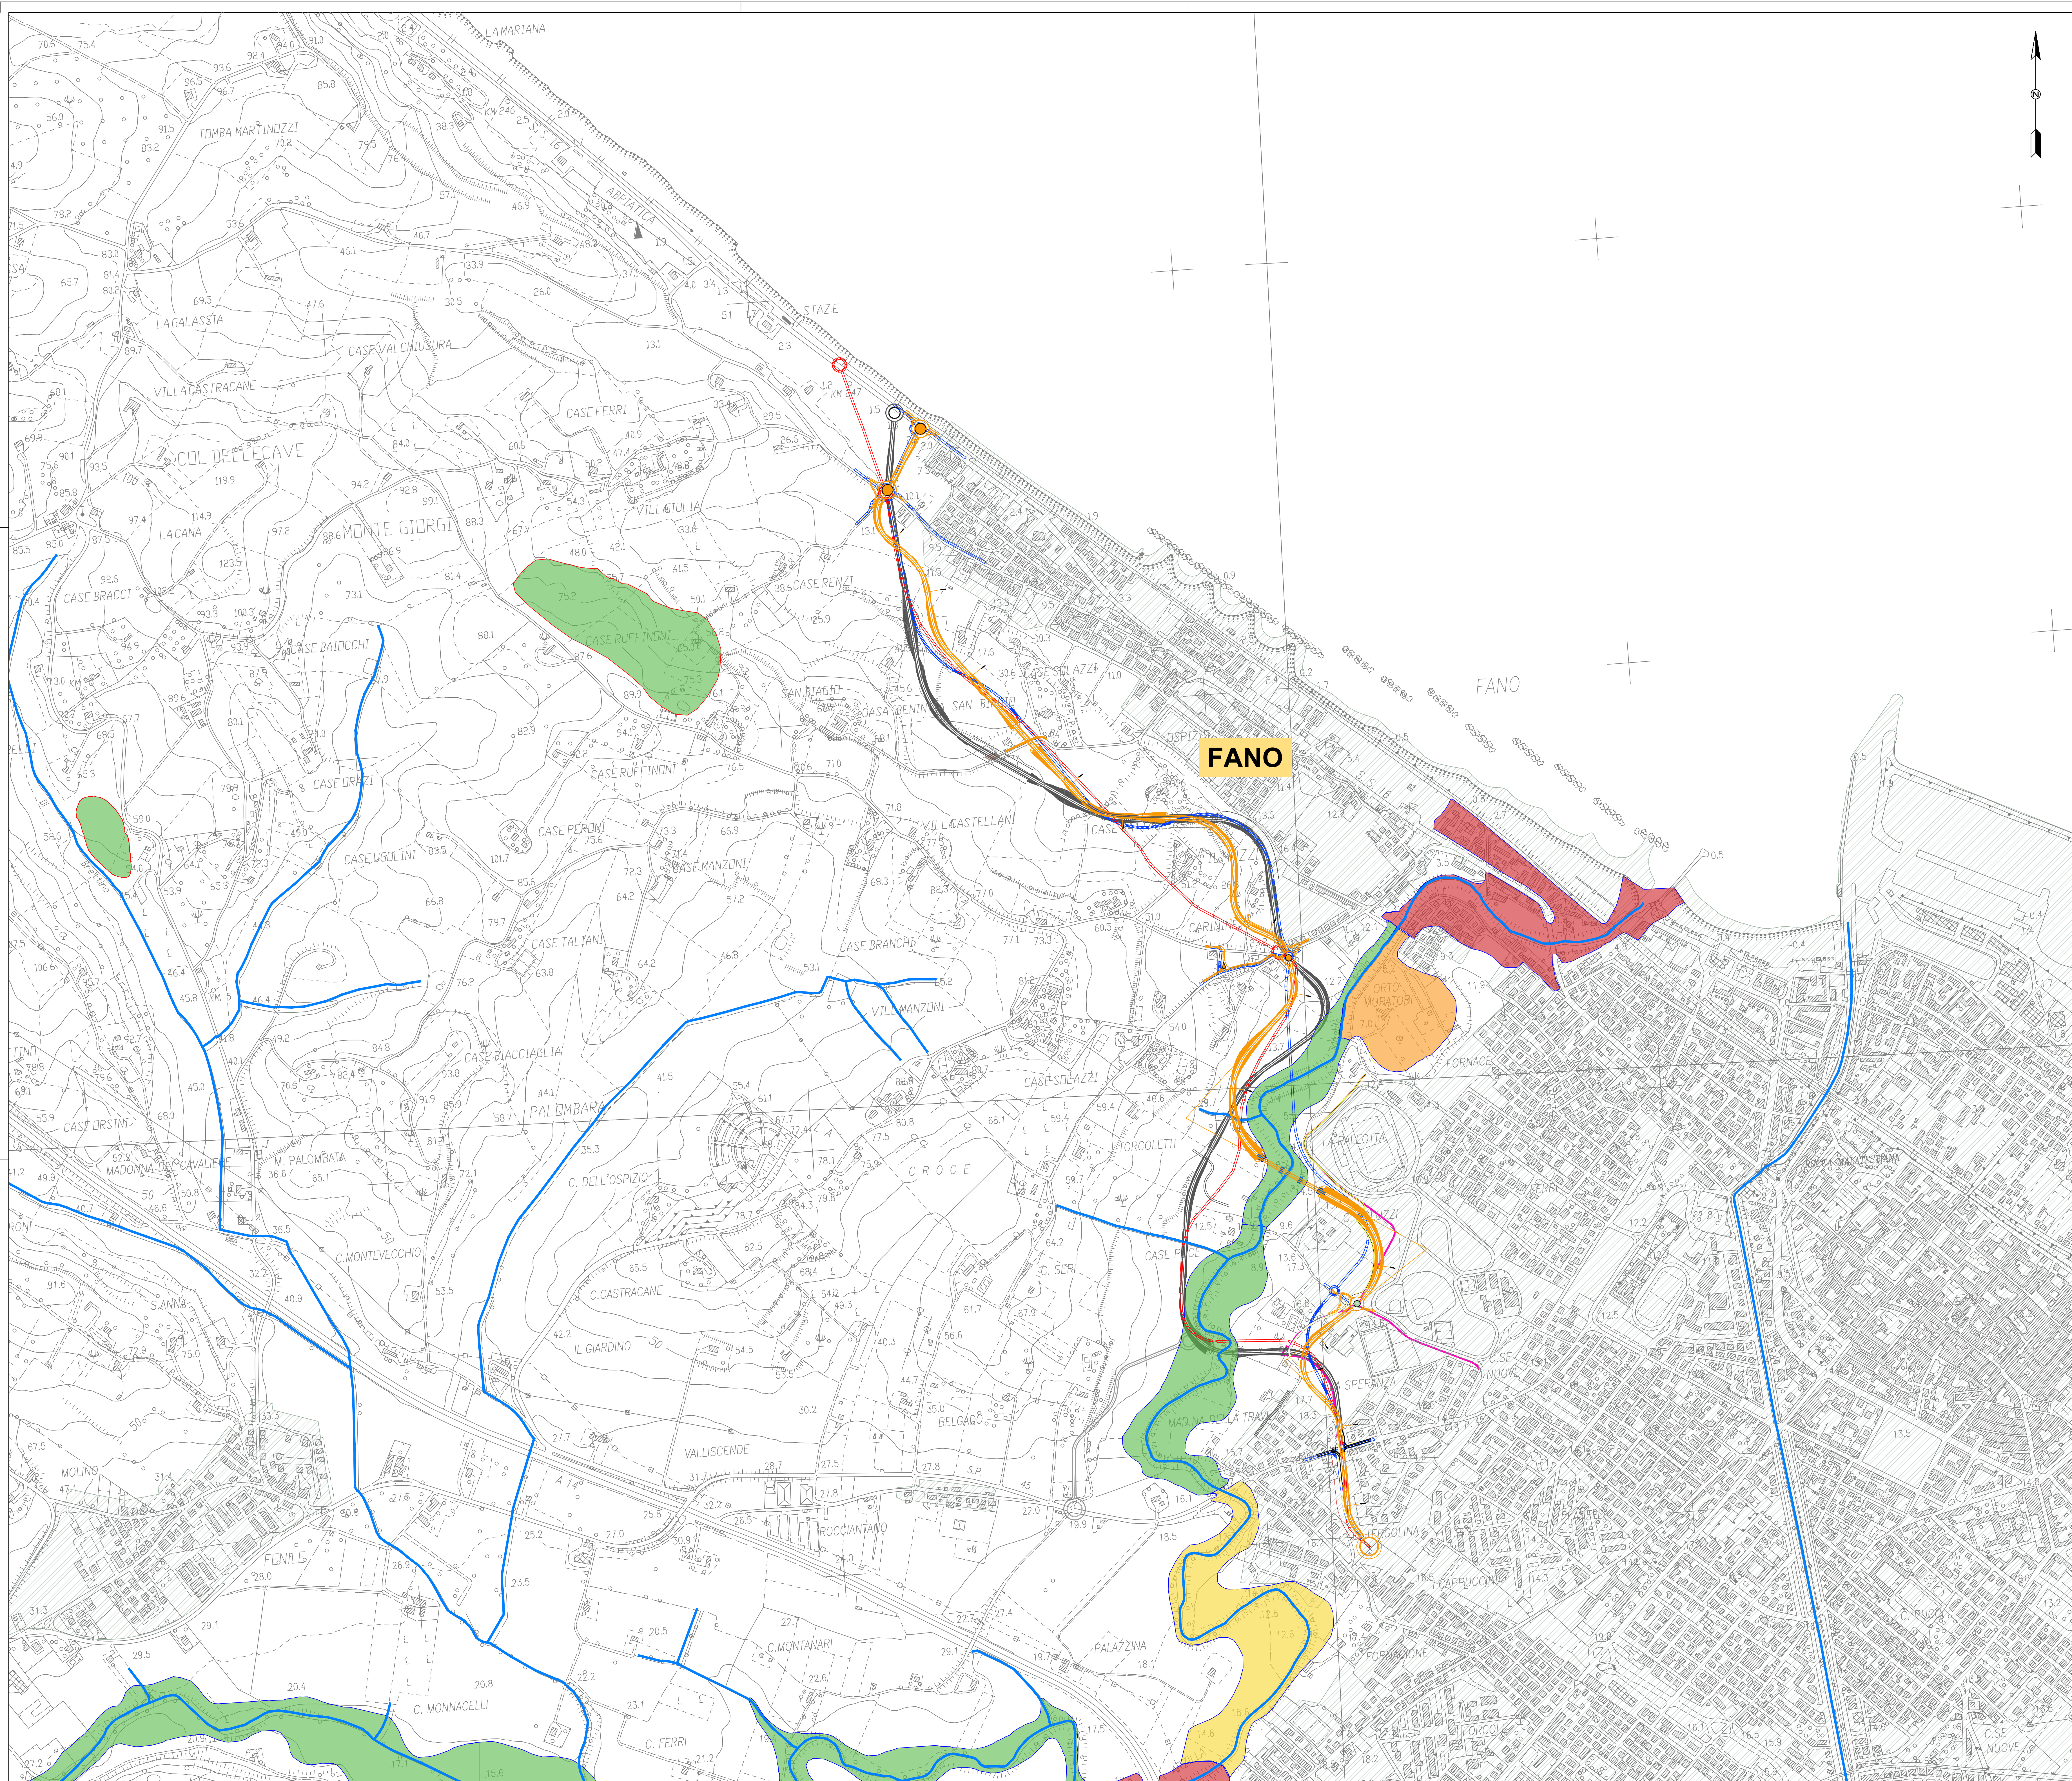

LEGENDA
ALTERNATIVE DI PROGETTO

- alternativa 1: Variante PRG
- alternativa 2: Variante Stradina
- alternativa 3: Variante Abacus
- alternativa 4: Aggiornamento soluzione prescelta
- pista ciclabile di progetto
- pista ciclabile di progetto Aggiornamento soluzione prescelta
- bretella di collegamento prevista dal PRG vigente realizzabile in futuro

IDROGRAFIA REGIONALE

- IDROGRAFIA

SISTEMA INSEDIATIVO

- Inseamenti urbani

PAI - aree a rischio esondazione

- Rischio esondazione moderata R1
- Rischio esondazione medio R2
- Rischio esondazione elevato R3
- Rischio esondazione molto elevato R4

PAI - aree a rischio frana

- Rischio frana moderato R1

 **COMUNE DI FANO**
PROVINCIA DI PESARO E URBINO

**Miglioramento viabilità di collegamento
tra viale Aldo Moro e S.S.16**
Completamento strada interquartieri

CUP: E31B20000400001
CIG: 9001659400

PROGETTO DI FATTIBILITÀ TECNICA ECONOMICA

RESPONSABILE DEL PROCEDIMENTO: Adriano Giangini, architetto

PROGETTISTI

PROGETTISTA RESPONSABILE: Maurizio Serafini, ingegnere

PROGETTAZIONE ARCHITETTONICA E URBANISTICA: Chiara Pimpinelli, architetto/ingegnere
PROGETTAZIONE STRADALE: Pasquale Pedrini, architetto
PROGETTAZIONE STRUTTURALE: Maurizio Serafini, ingegnere
PROGETTAZIONE ILLUMINOTECNICA: Roberto Pedroni, ingegnere
PROGETTAZIONE IDRAULICA: Lorenzo Serafini, ingegnere
PROGETTAZIONE AMBIENTALE: Erika Gradassi, ingegnere
RESPONSABILE ARCHITETTOLOGIA: Erika Gradassi, ingegnere
RESPONSABILE SICUREZZA: Giorgio Cardinali, geometra
COMPUTAZIONE: Barbara Veneri, dottoressa
Maurizio Serafini, ingegnere
Stefania Pifferi, geometra



MANDATARIA



Via Campo di Marte,
n. 6/A - 06124 - Perugia (PG)
telefono 075/850600 - 8506014
info@abacusprogetti.it
www.abacusprogetti.it

MANDANTE



Via Francesco
n. 21 - 54033 - Carrara (MS)
telefono 0585/850624 - 850617
info@archeotech.it
www.archeotech.it

**CARTELLA A1
AMBIENTE**

PAI: rischio frane e rischio esondazione

A1_DFE01

COMMESSA								NOME FILE		SCALA	
2	2	1	8	F	A1	D	FE	01	00	2218_F_A1_DFE01_00	1:5.000
REV.	DATA		REDAZIONE	VERIFICA		APPROVAZIONE		VERIFICATO	DESCRIZIONE		
0	Settembre 2022		M.T. Colacresci	M. Paglini		M. Serafini			consegna PFTE		
1	Gennaio 2023		M.T. Colacresci	G. Cardinali		M. Serafini			Addendum al PFTE		
2											
3											

la riproduzione del presente disegno è vietata ai termini di legge senza la espressa preventiva autorizzazione

PROGETTO DI FATTIBILITÀ TECNICO/ECONOMICA
PFTE