

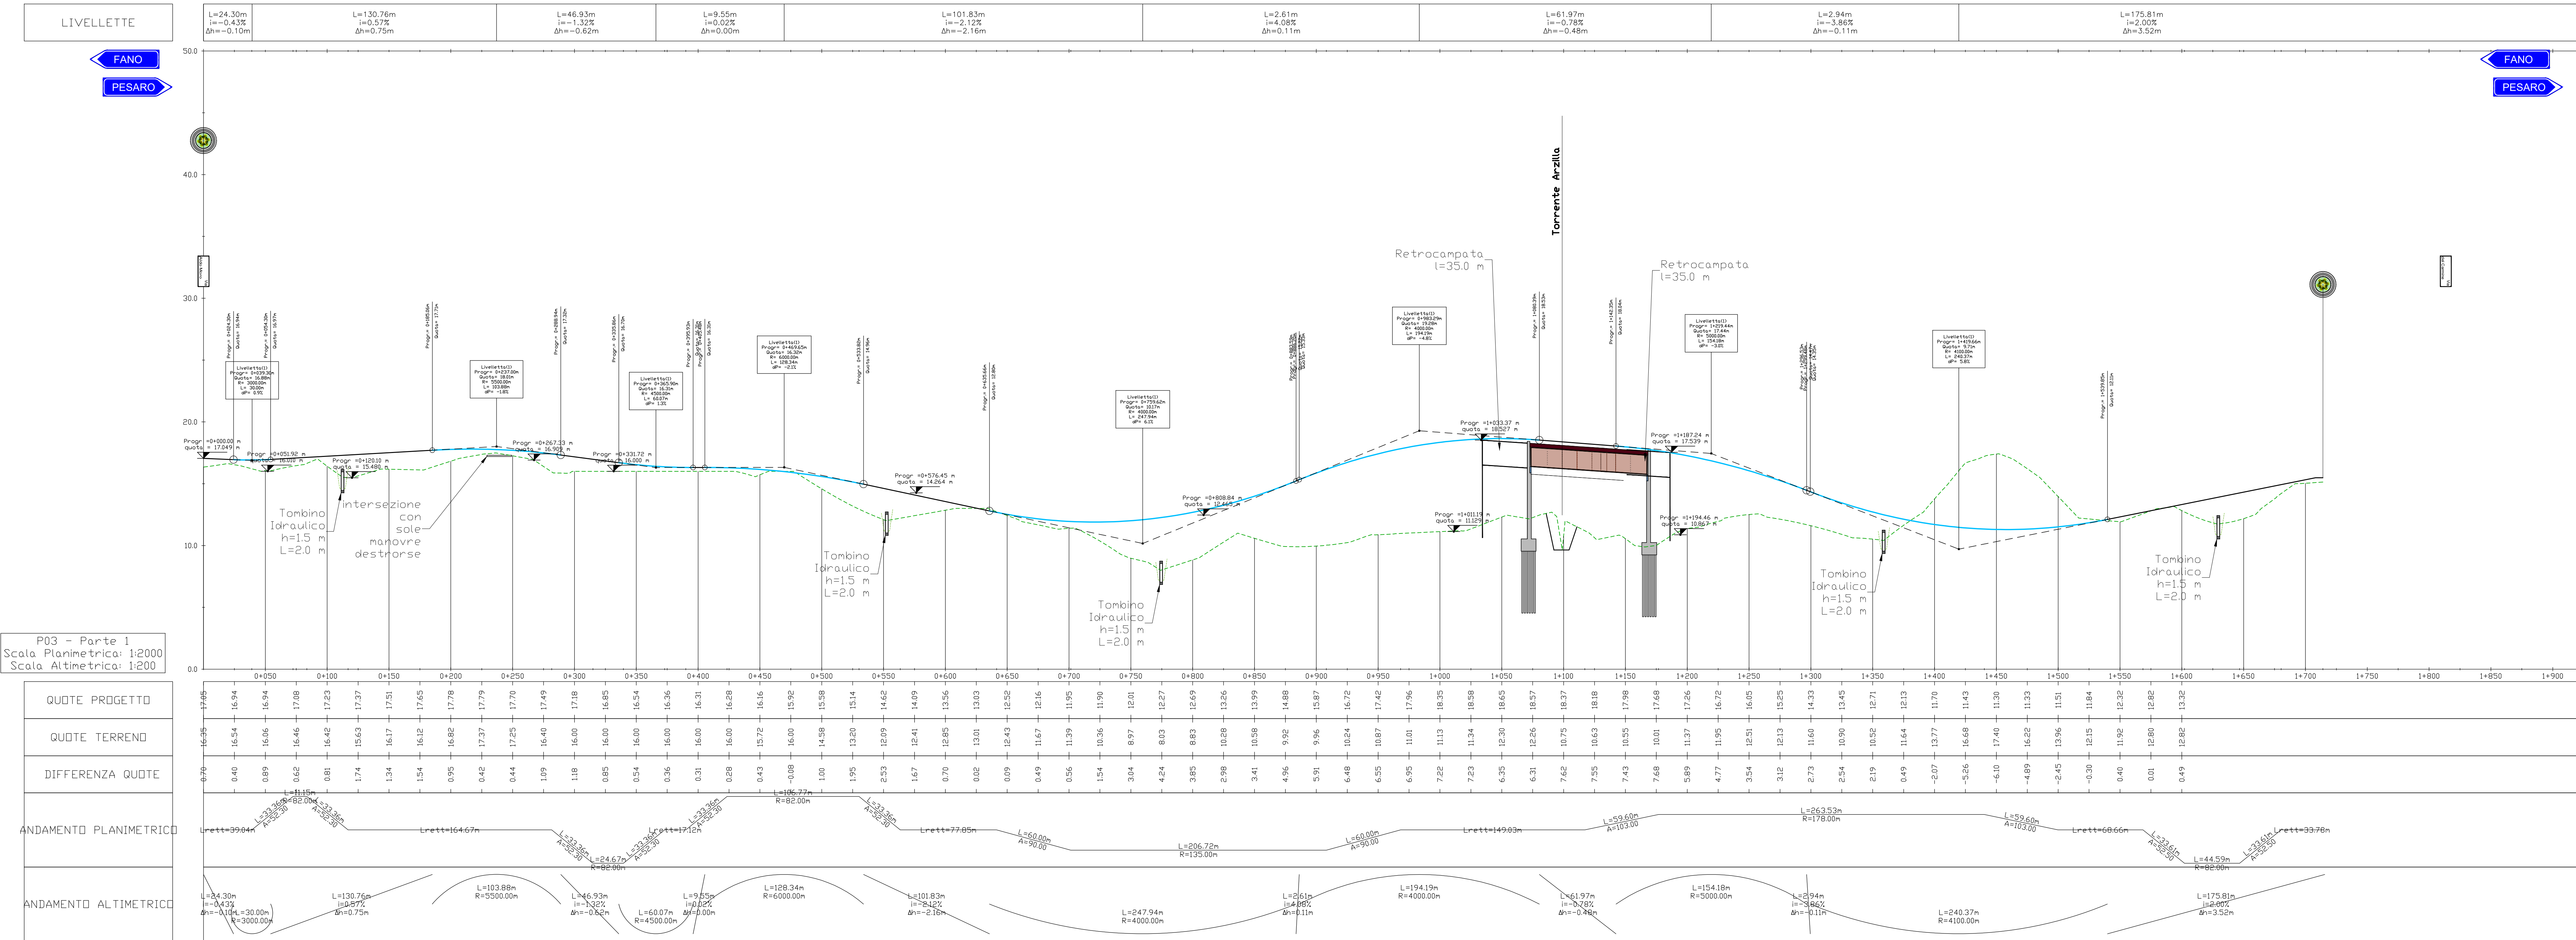


PROFILO LONGITUDINALE DI PROGETTO - PARTE 1
Scala 1:2.000 - 1:200

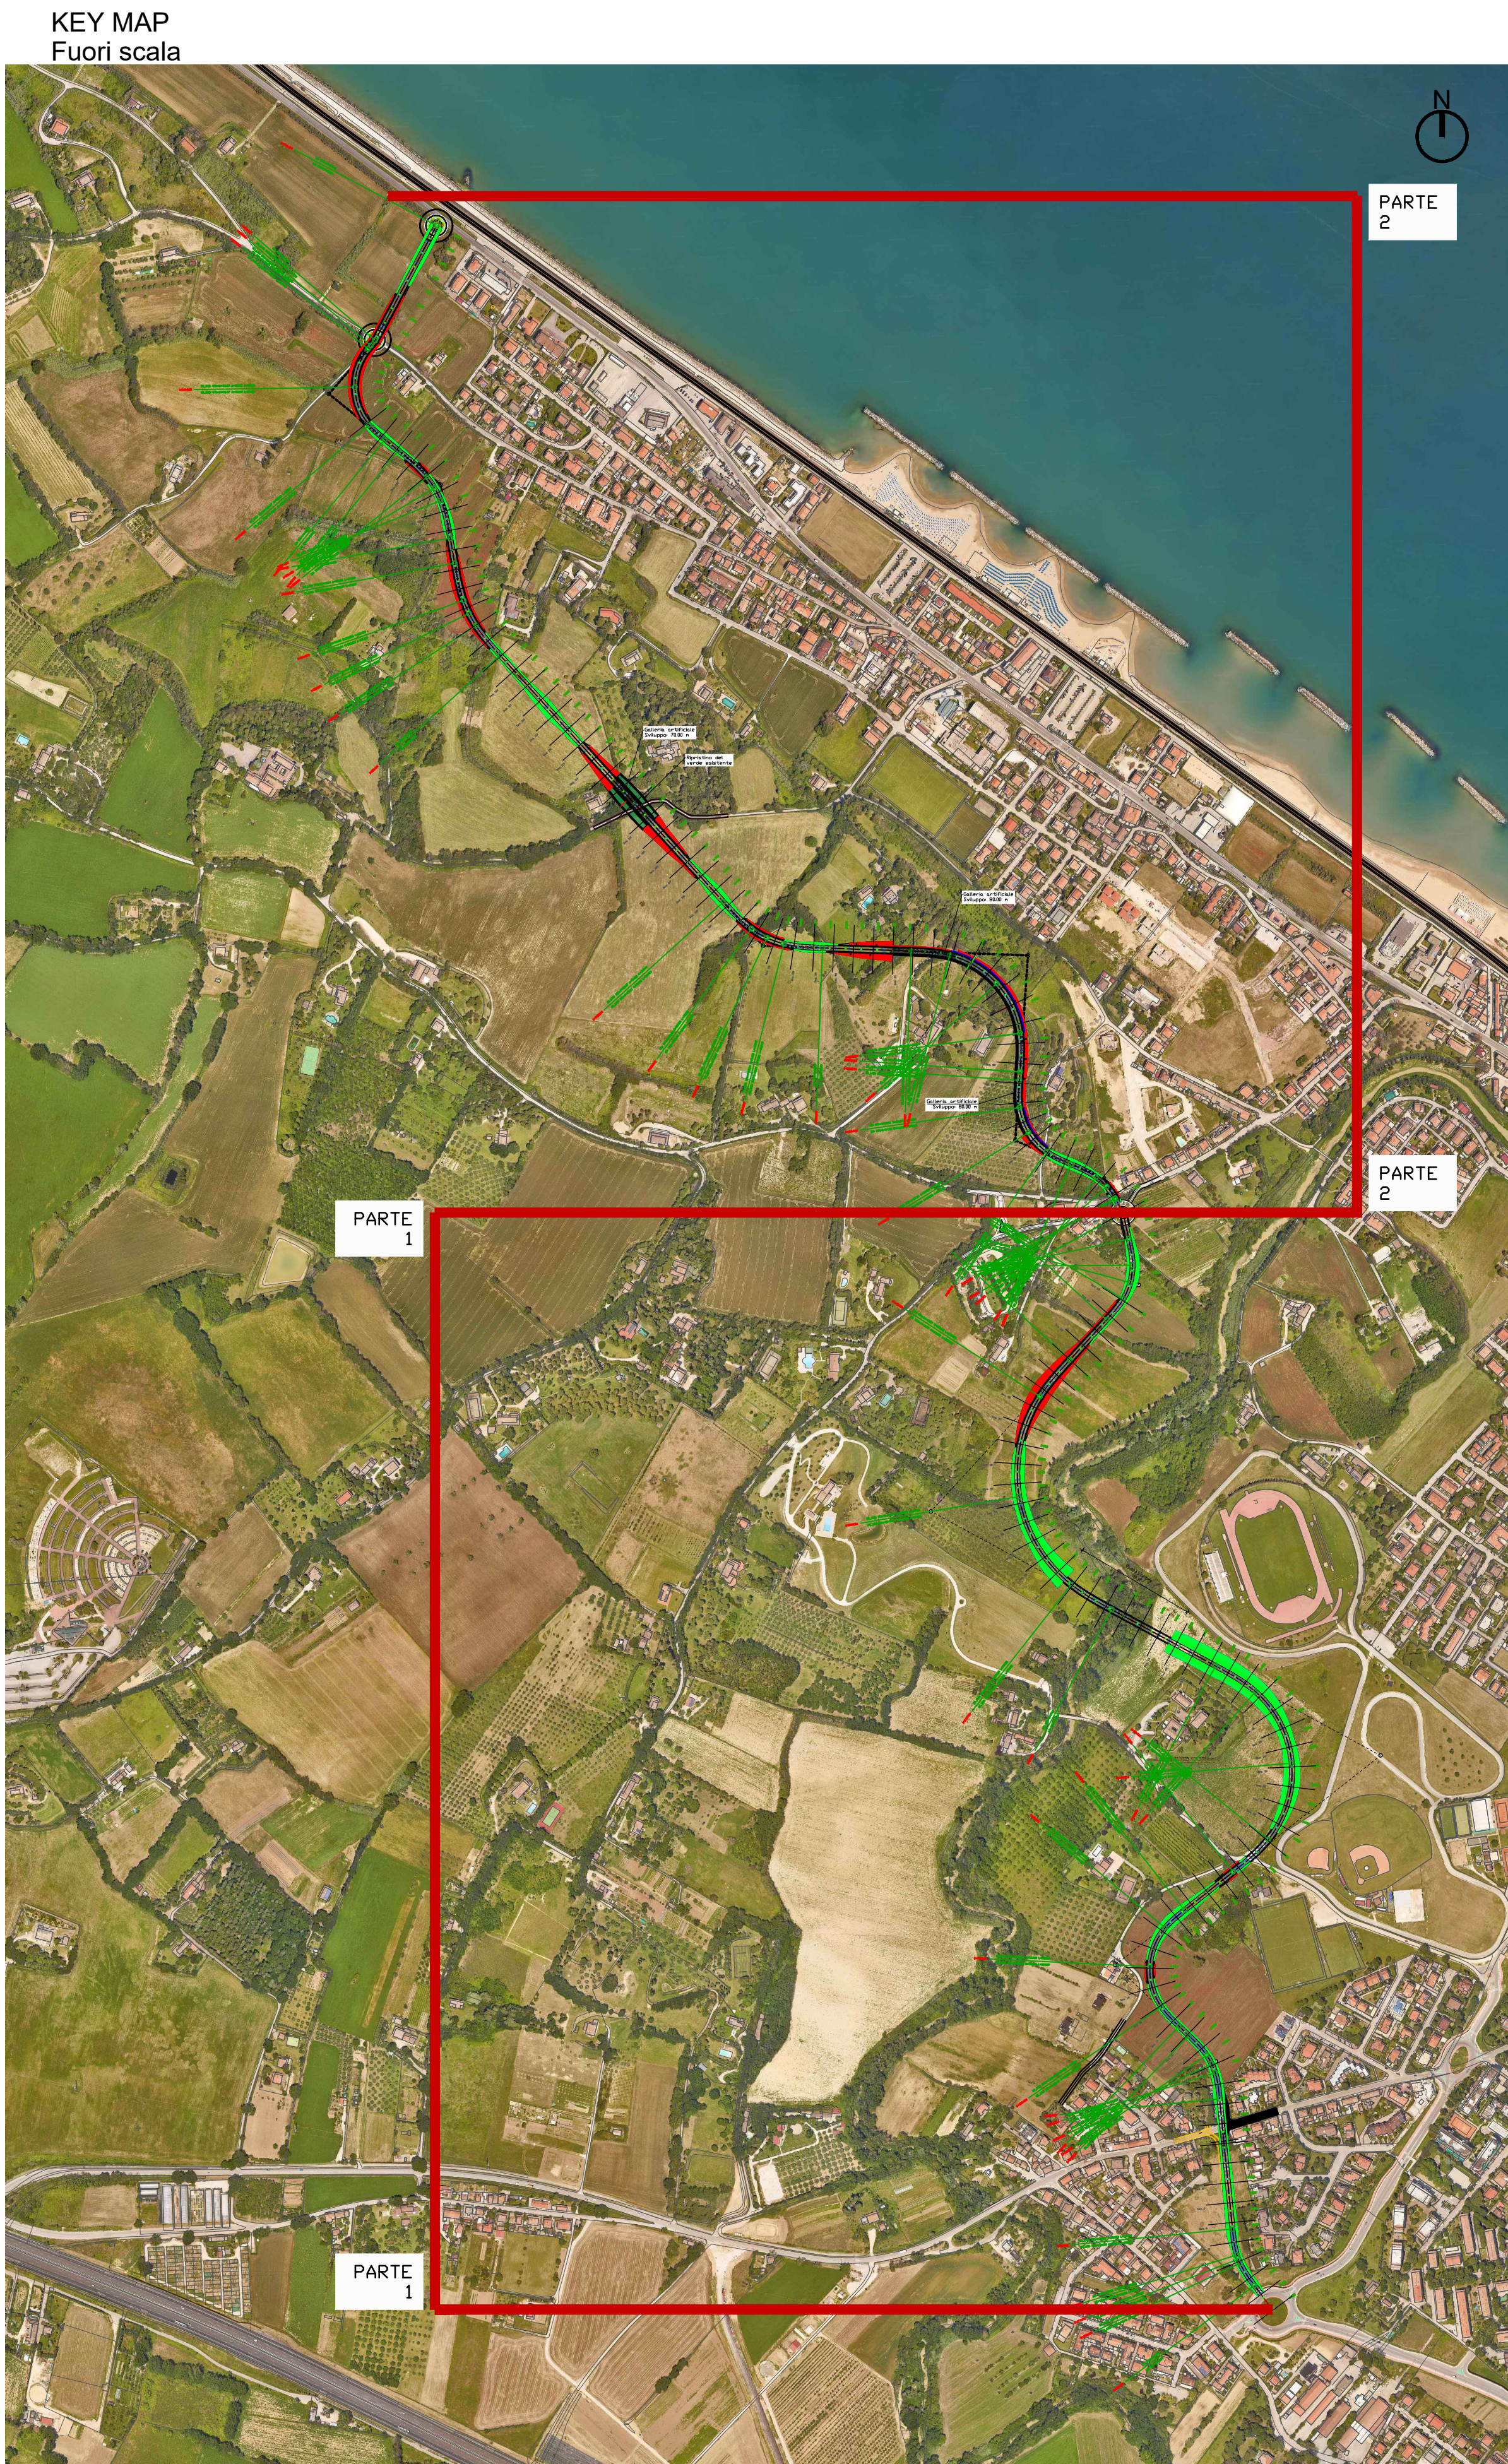

PROFILO LONGITUDINALE DI PROGETTO - PARTE 2
Scala 1:2.000 - 1:200

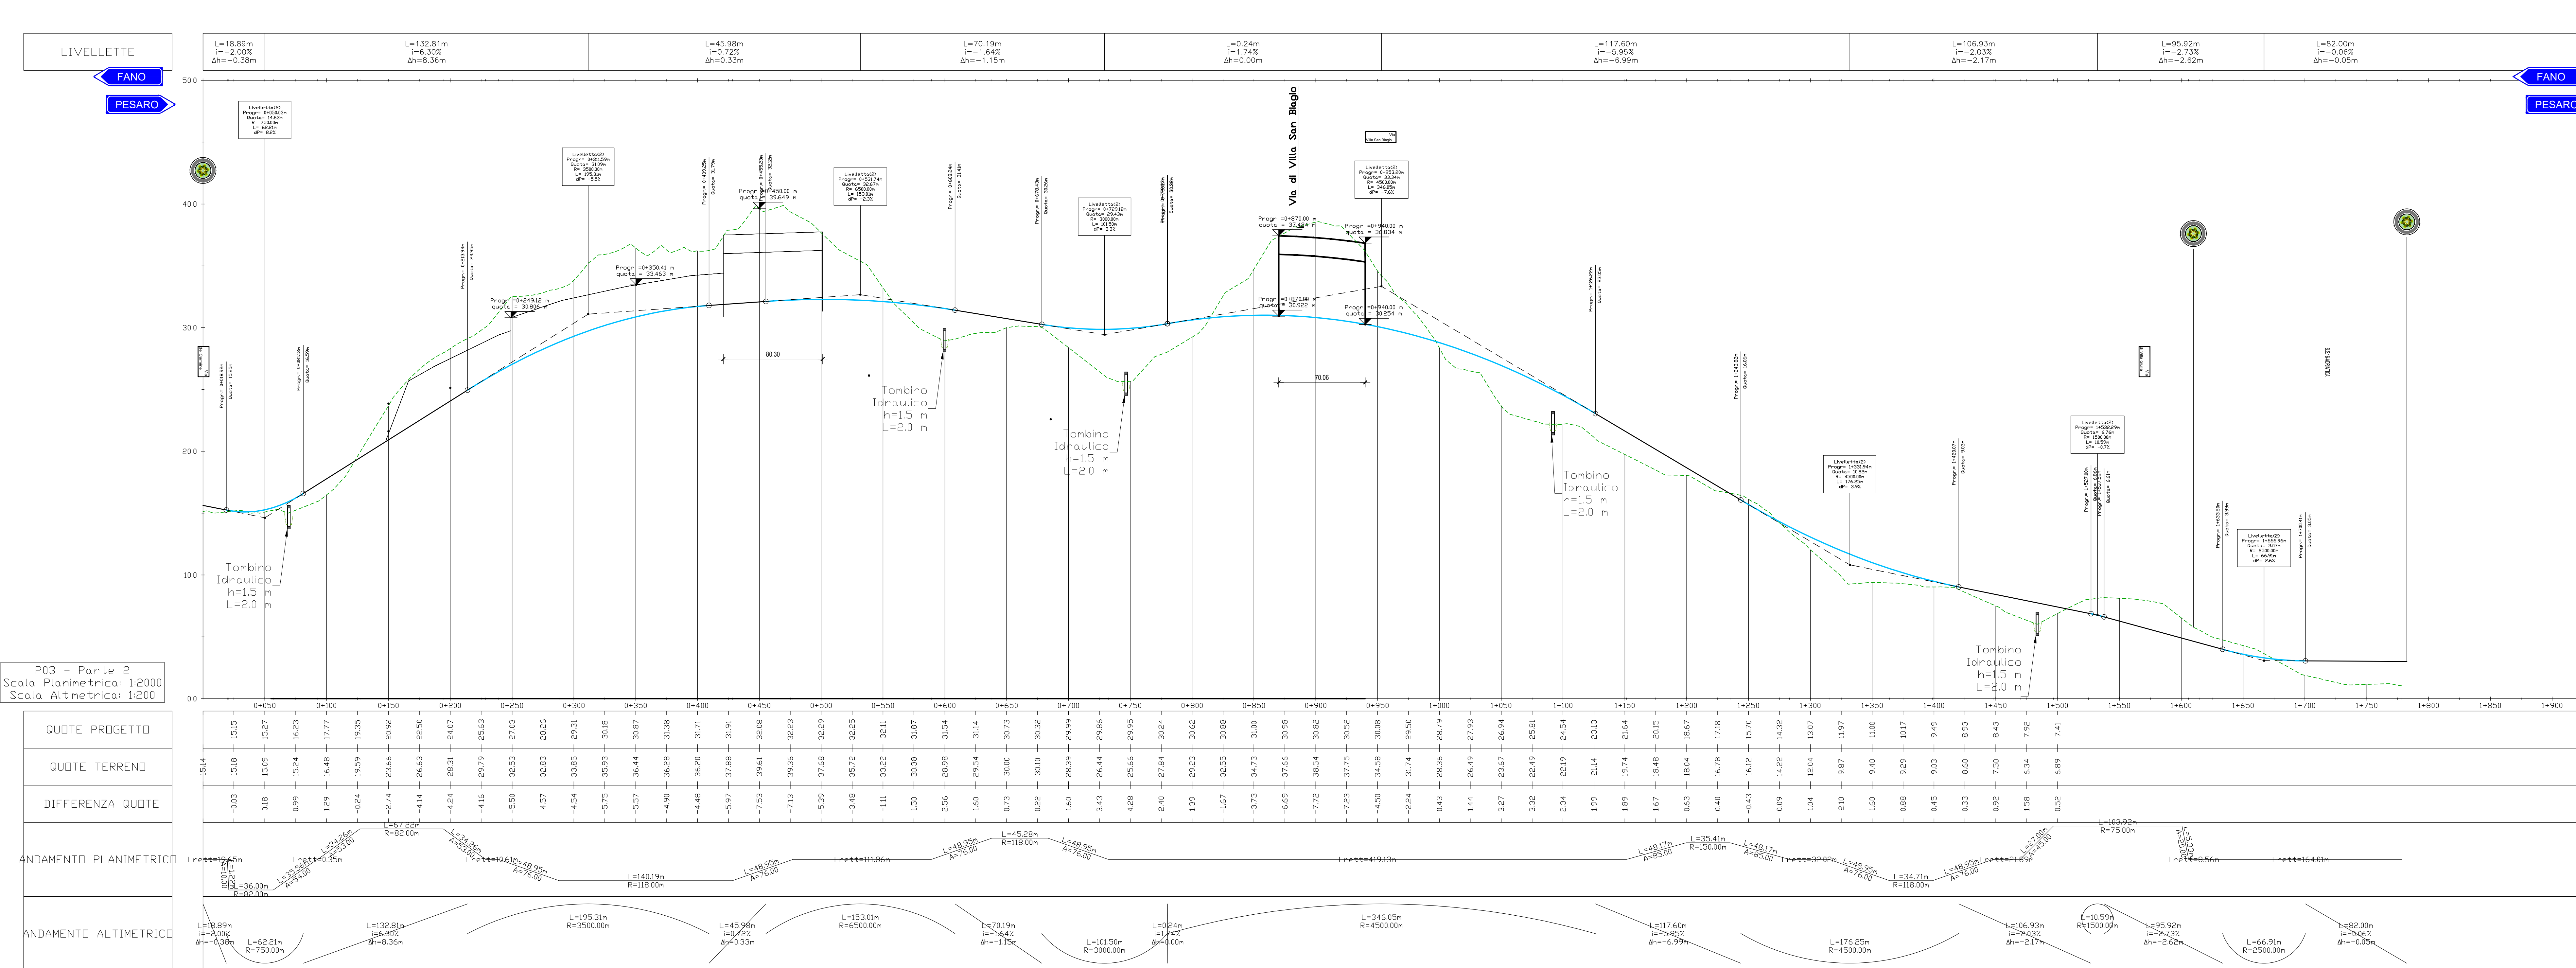

COMUNE DI FANO
PROVINCIA DI PESARO E URBINO

Miglioramento viabilità di collegamento tra viale Aldo Moro e S.S.16
Completamento strada interquartieri

CUP: E31B20000400001
CIG: 9001659400

PROGETTO DI FATTIBILITÀ TECNICA ECONOMICA

RESPONSABILE DEL PROCEDIMENTO: Adriano Giorgini, architetto

PROGETTISTI: Maurizio Serafini, ingegnere

PROGETTAZIONE ARCHITETTONICA: Chiara Pignatelli, architetto

PROGETTAZIONE STRUTTURALE: Roberto Pedini, ingegnere

PROGETTAZIONE ILLUMINOTECNICA: Enrico Gennari, ingegnere

PROGETTAZIONE AMBIENTALE: Mito Pagliaro, architetto

RESPONSABILE INGENGERIA: Maurizio Serafini, ingegnere

COMPUTAZIONI: Stefano Piffari, geometra

MANDATARI: ABACUS, ambiente, ArcheoTech

MANDANTE: Via Campo di Marte, 11 - 61014 - Pesaro (PG) - Tel. 0734/300001 - Fax 0734/300002 - Email: info@abacusprogetti.it

MANDANTE: Via Pesaresi, 11 - 61014 - Pesaro (PG) - Tel. 0734/300001 - Fax 0734/300002 - Email: info@ambiente.it

MANDANTE: Via Luciano Mariani, 11 - 61014 - Pesaro (PG) - Tel. 0734/300001 - Fax 0734/300002 - Email: info@archeotech.it

CARTELLA S0

PROGETTO STRADALE

Profilo longitudinale

Alternativa 2 sviluppata post pre-pareri

S0_DPFF02_00

COMMESSA						LIV. CART. TPO ELAB. N. SAVE		NOME FILE	SCALA
2	2	1	8	F	S0	D	PF 02 00	2218_F_S0_DPFF02_00	1:2.000/200
REV.	DATA	REDAZIONE	VERIFICA	APPROVAZIONE	VERIFICATO	DESCRIZIONE			
0	Settembre 2022	L. Serafini	M. Serafini	M. Serafini		Aggiornamento post pre-pareri			
1									
2									
3									

la riproduzione del presente disegno è vietata a termini di legge senza la espressa preventiva autorizzazione