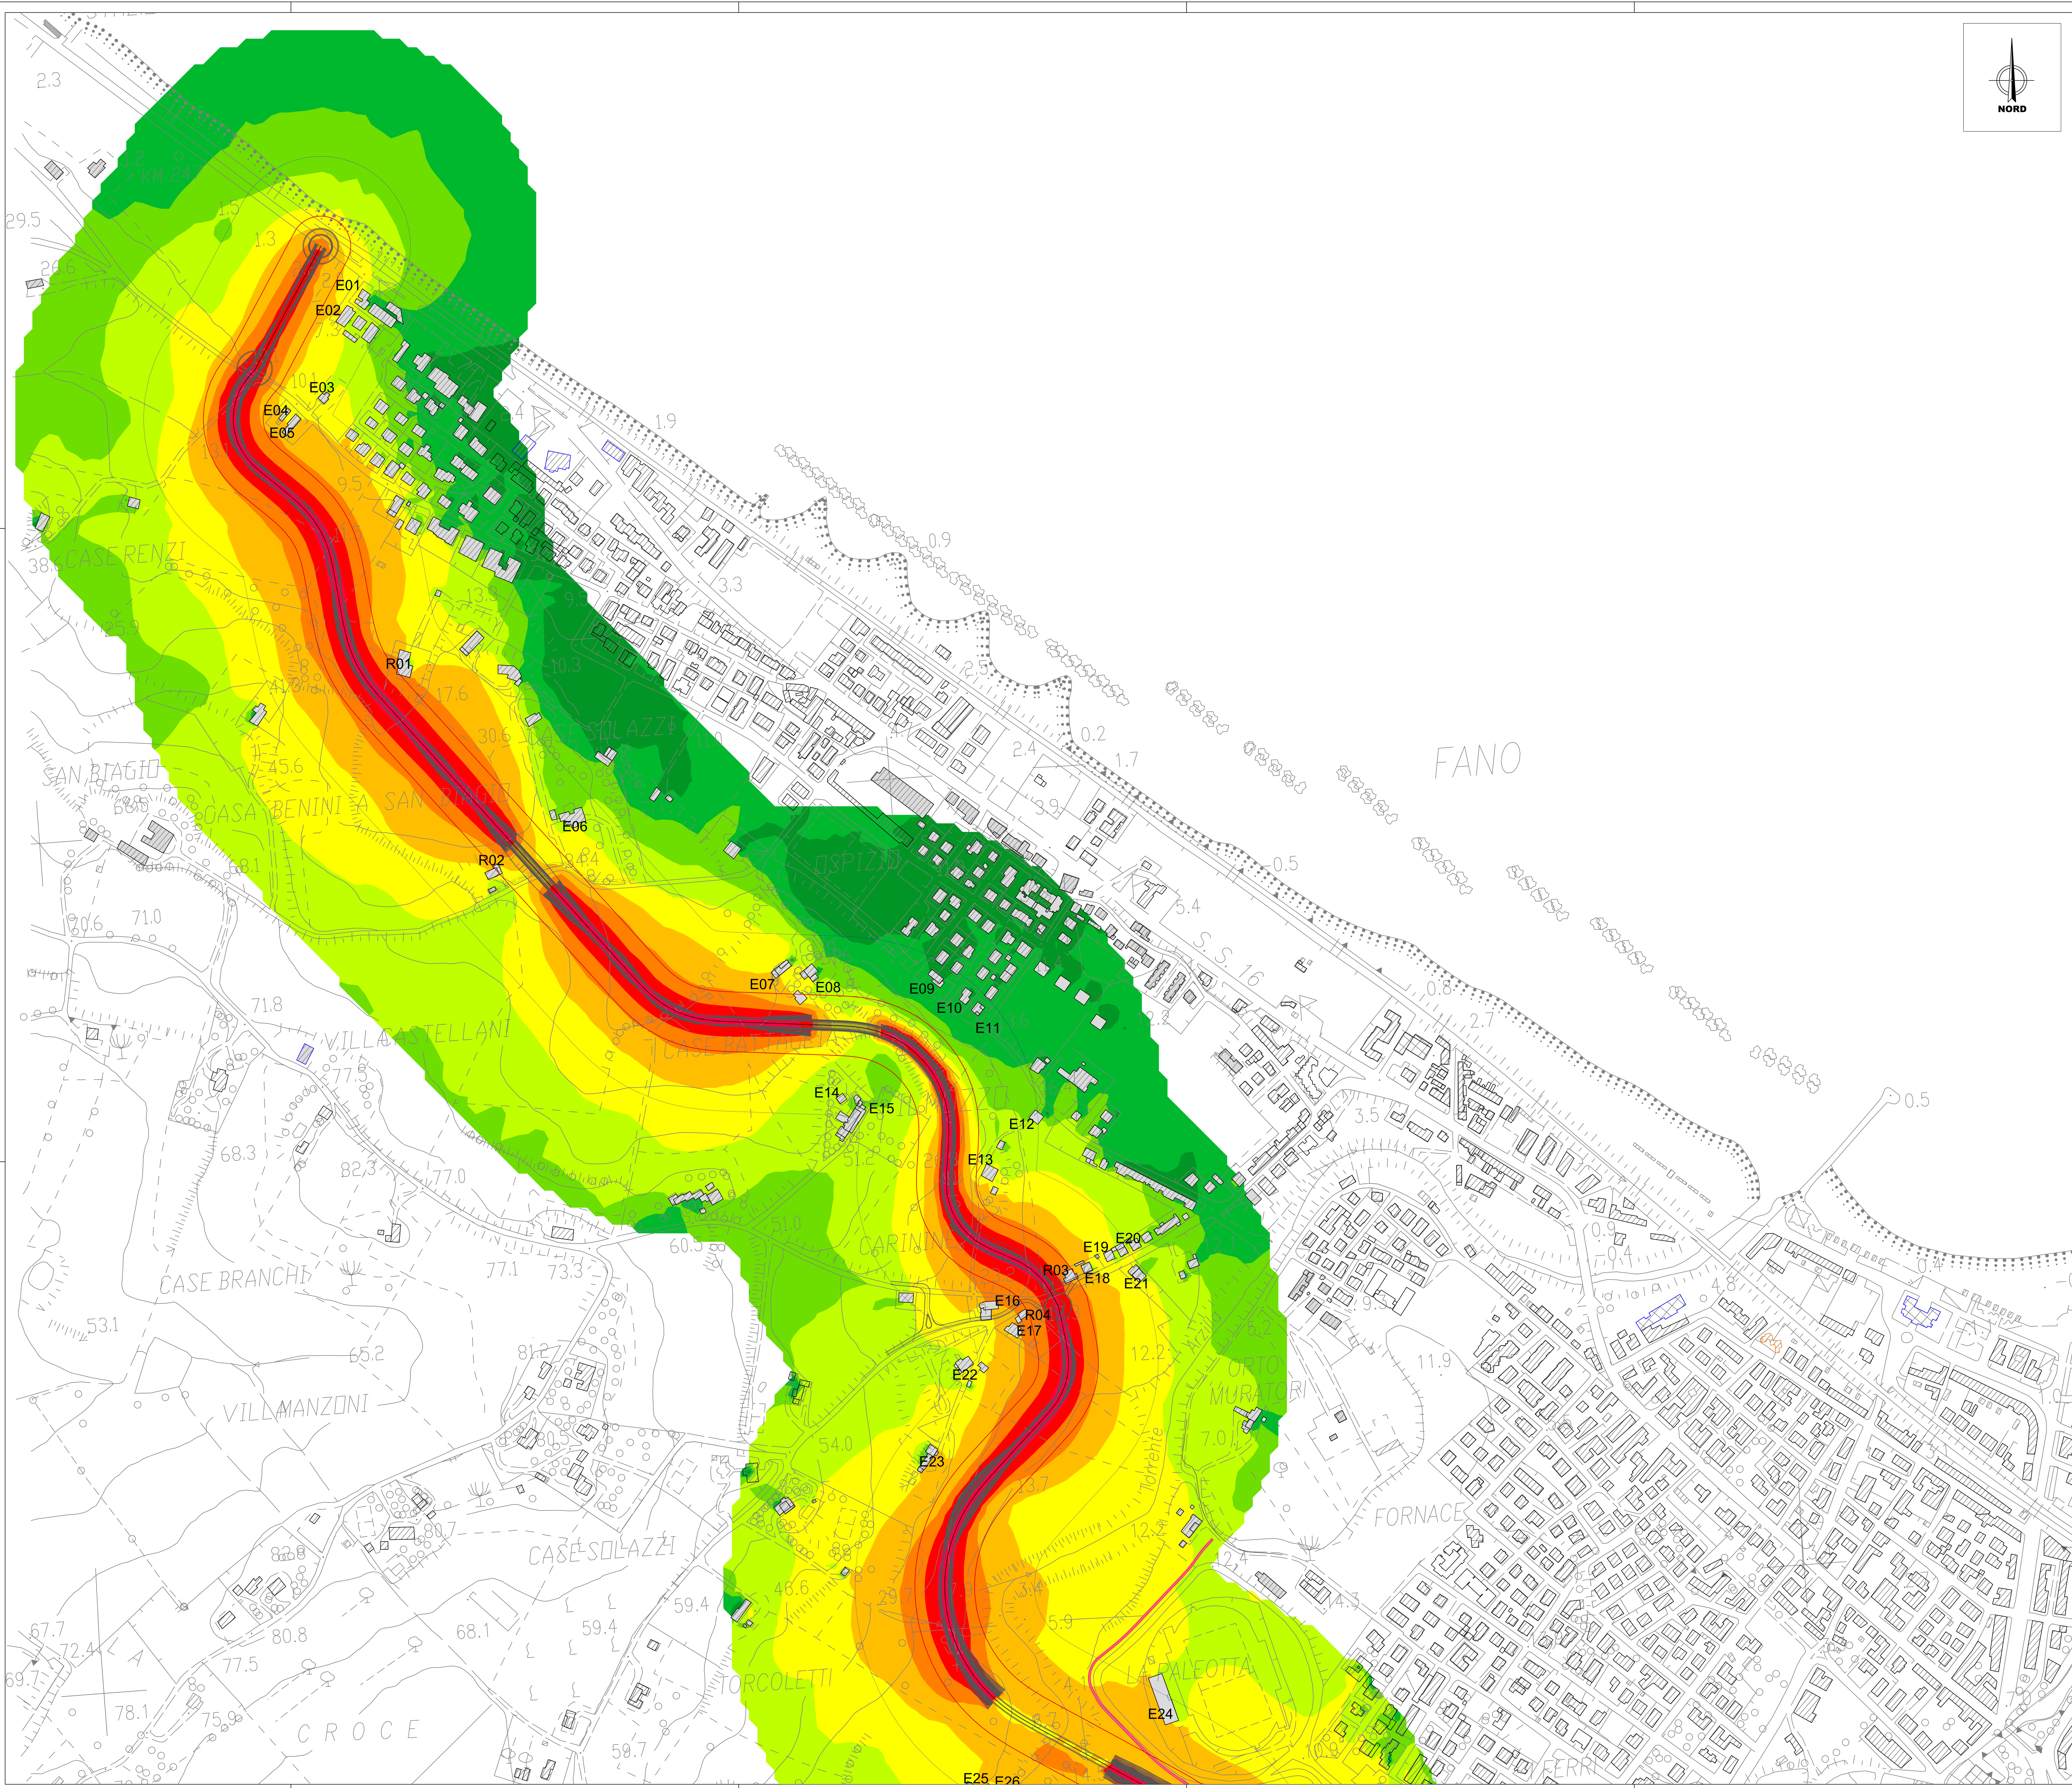

LEGENDA

PROGETTO STRADALE

- alternativa prescelta
- pista ciclabile di progetto

FASCIA DI PERTINENZA NUOVA STRADA

- FASCIA DI PERTINENZA 30m (PER STRADE CAT. F)
- BUFFER 100m DA NUOVA STRADA

CLASSIFICAZIONE RICETTORI

- EDIFICI CIVILI (RESIDENZE, CHIESE)
- EDIFICI COMMERCIALI O INDUSTRIALI
- RICETTORI SENSIBILI (SCUOLE, CASE DI RIPOSO, OSPEDALI)
- R04 — CODIFICA RICETTORI ALL'INTERNO DELLA FASCIA DI PERTINENZA (30m) DELLA NUOVA STRADA
- E04 — CODIFICA RICETTORI PRESENTI ALL'ESTERNO DELLA FASCIA DI PERTINENZA, MA ENTRO UNA DISTANZA DI 100m DALLA NUOVA STRADA

LIVELLI SONORI

- < 35 dB(A)
- 35 - 40 dB(A)
- 40 - 45 dB(A)
- 45 - 50 dB(A)
- 50 - 55 dB(A)
- 55 - 60 dB(A)
- 60 - 65 dB(A)
- 65 - 70 dB(A)
- 70 - 75 dB(A)

COMUNE DI FANO
PROVINCIA DI PESARO E URBINO

Miglioramento viabilità di collegamento tra viale Aldo Moro e S.S.16 Completamento strada interquartieri

CUP: E31B20000400001
CIG: 9001659400

PROGETTO DI FATTIBILITÀ TECNICA ECONOMICA

RESPONSABILE DEL PROCEDIMENTO: Adriano Giangolini, architetto

PROGETTISTI

PROGETTISTA RESPONSABILE: Maurizio Serafini, ingegnere

PROGETTAZIONE ARCHITETTONICA E URBANISTICA: Chiara Pimpinelli, architetto/ingegnere; Pasquale Pedicini, architetto
PROGETTAZIONE STRADALE: Maurizio Serafini, ingegnere; Lorenzo Serafini, ingegnere
PROGETTAZIONE STRUTTURALE: Roberto Pedicini, ingegnere
PROGETTAZIONE ILLUMINOTECNICA: Erica Gradassi, ingegnere
PROGETTAZIONE IDRAULICA: Sara Berretta, ingegnere
PROGETTAZIONE AMBIENTALE: Giorgio Cardinali, geologo
RESPONSABILE ARCHEOLOGIA: Barbara Venanti, dottoressa
RESPONSABILE SICUREZZA: Maurizio Serafini, ingegnere
COMPUTAZIONI: Stefania Pifferi, geometra

INGEGNERI DELLA PROVINCIA DI PERUGIA — ORDINE DEGLI — Sezione A N° A938 — DOTTORE INGEGNERE MAURIZIO SERAFINI — SETTORE CIVILE E AMBIENTALE — SETTORE INDUSTRIALE — SETTORE DELL'INFORMAZIONE

MANDATARIA
ABACUS Società d'ingegneria
Via Campo di Marte, n. 8/A - 06124 - Perugia (PG)
tel/fax 075 / 830563 - 8309014
info@abacusprogetti.it
www.abacusprogetti.it

MANDANTE
ambiente s.p.a. consulenza & ingegneria — esperienza per l'ambiente
Via Frassina, n. 21 - 54033 - Carrara (MS)
tel/fax 0585 / 855624 - 855617
home@ambientesc.it
www.ambientesc.it

MANDANTE
ArcheoTech
Via Luciano Manara, n. 9 - 06124 - Perugia (PG)
tel 335 8213744 - 329 1988178
archeotech@gmail.com
www.archeotech.it

PFTE
PROGETTO DI FATTIBILITÀ TECNICO/ECONOMICA

COMPONENTE RUMORE
Mappe Acustiche alt.3 - Ante Mitigazione
(Periodo Diurno) - tav.1

A1_DCR05

COMMESSA				LIV.	CART.	TIPO	ELAB.	N.	SAVE	NOME FILE	SCALA
2	2	1	8	F	A1	D	CR	05	00	2218_F_A1_DCR05_00	1:2.500

REV.	DATA	REDAZIONE	VERIFICA	APPROVAZIONE	VERIFICATO	DESCRIZIONE
0	Luglio 2022	R.Abate	M.Paglini	M.Serafini		Consegna PFTE
1	Gennaio 2023	R.Abate	G.Cardinali	M.Serafini		Addendum al PFTE
2						
3						

la riproduzione del presente disegno è vietata a termini di legge senza la espressa preventiva autorizzazione