

COMUNE DI FANO

Servizio Urbanistica
U.O. Concessioni e Controllo Edilizio

COMITANTI:
**EREDI BARGNESI
BARGNESI FABIO
CAMPANELLI ANNALISA**

PIANO DI RECUPERO IN VARIANTE AL PIANO
PARTICOLAREGGIATO DEL CENTRO STORICO DI
FABBRICATO SITO IN VIA GARIBALDI N° 115-117 E
CON CAMBIO DI DESTINAZIONE D'USO DA
LABORATORIO A CIVILE ABITAZIONE
F. 141 MAP 1635 SUB 7/8 (EREDI BARGNESI)
F. 141 MAP 1635 SUB 3 (BARGNESI-CAMPANELLI)

TAVOLA : **2** STATO DI PROGETTO


OGGETTO : PIANTE PROSPETTIVE SEZIONI

SCALA : 1/100


FRMA DEI RICHIEDENTI:
FRMA DEI RICHIEDENTI:

FRMA E TIMBRO DEI
PROGETTISTI : Giuseppe Rossetti ing.


Claudio Panni geom.

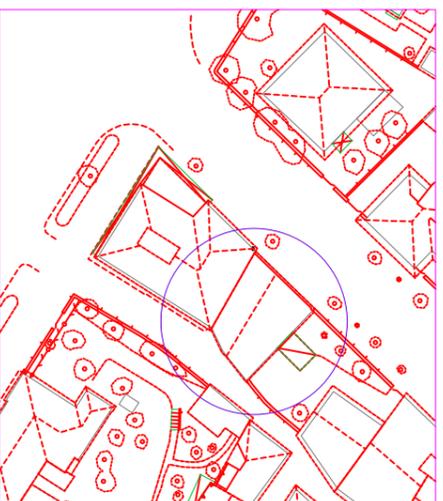


AEREOFOTOGRAMMETRICO 1:500

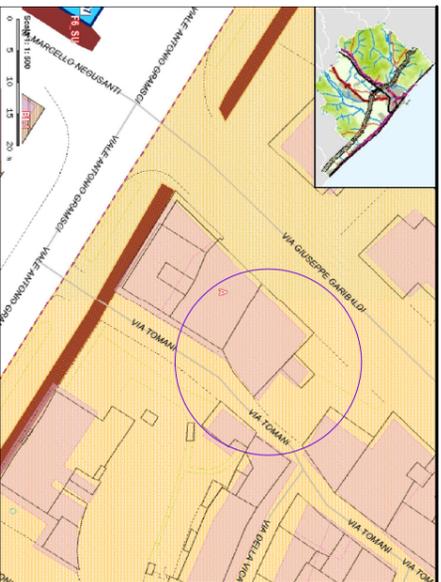


STRALCIO PRG

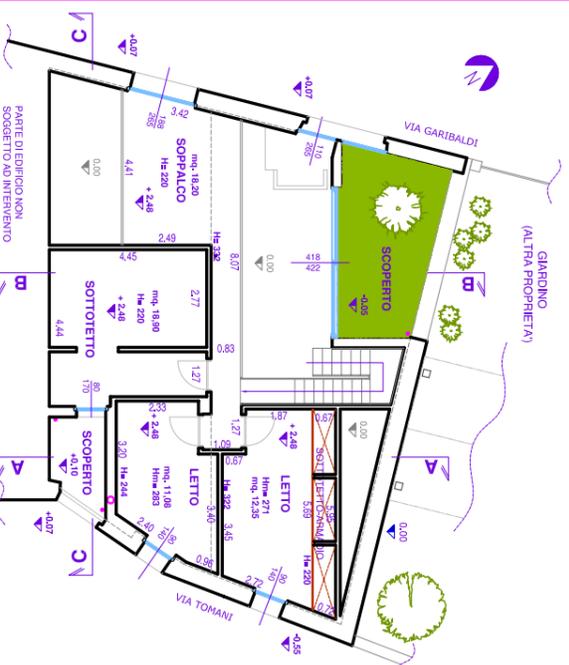


PIANO PRIMO

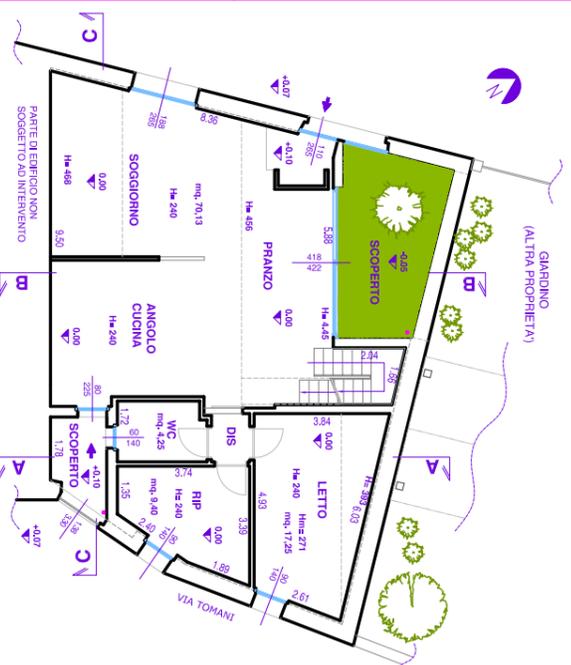


PIANO TERRA

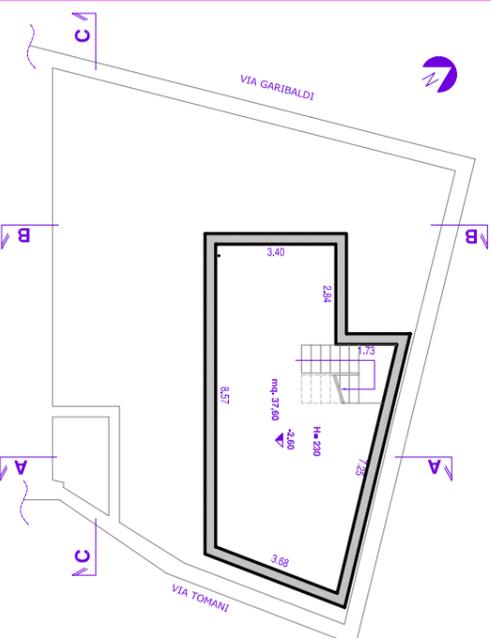


PIANO INTERRATO

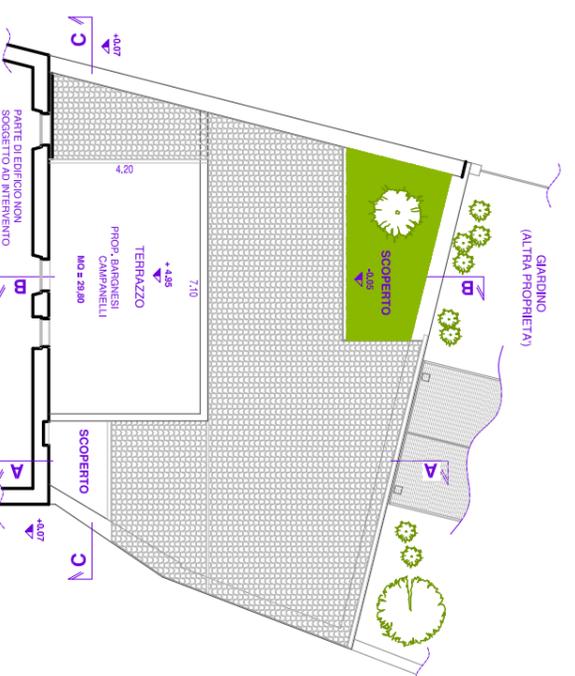


PIANTA COPERTURA

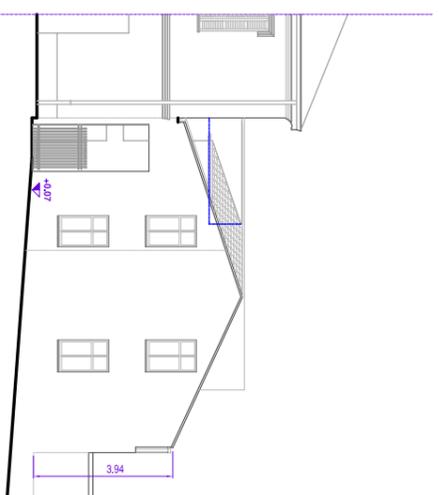


PROSPETTO VIA TOMANIII

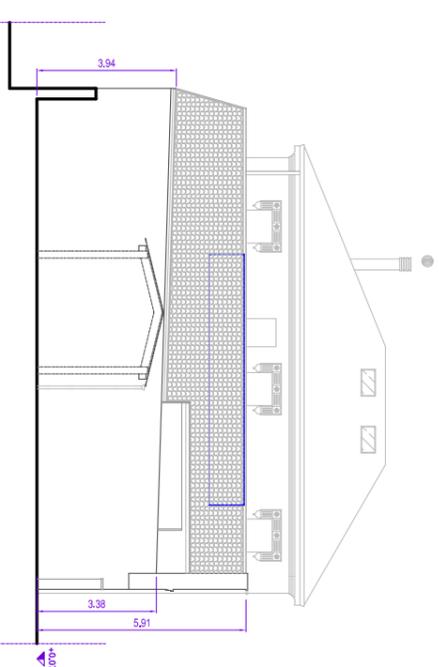


FIANCO

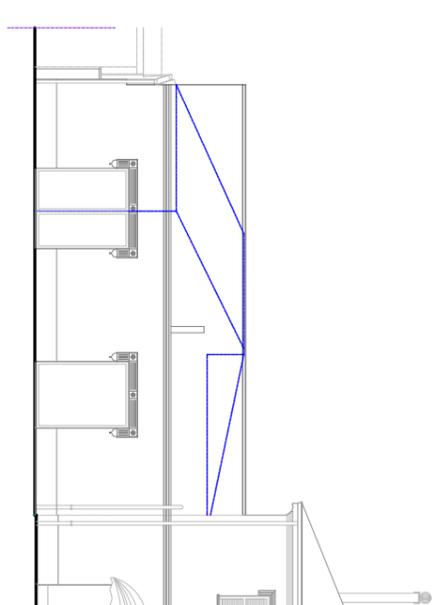


PROSPETTO VIA GARIBALDI

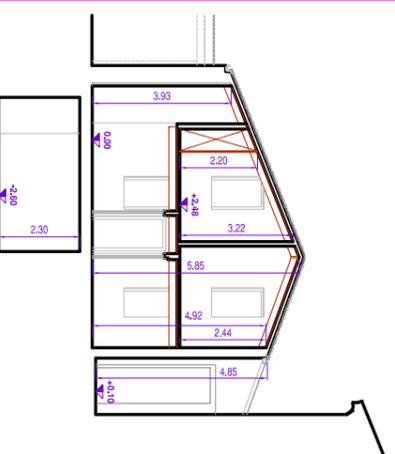

SEZIONE A-A

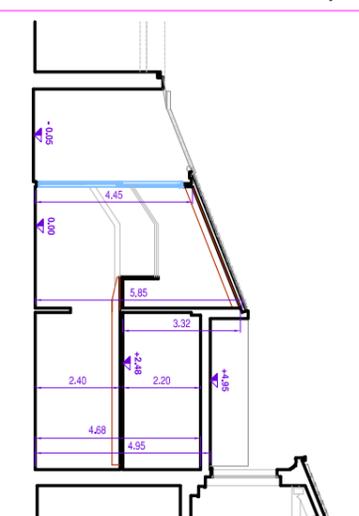

SEZIONE B-B

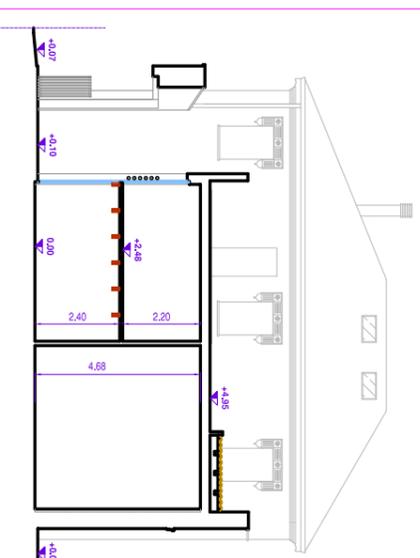

SEZIONE C-C