

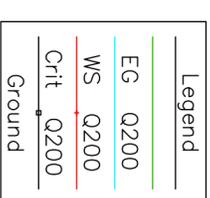
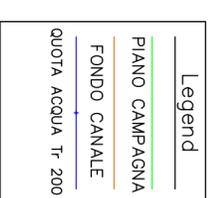
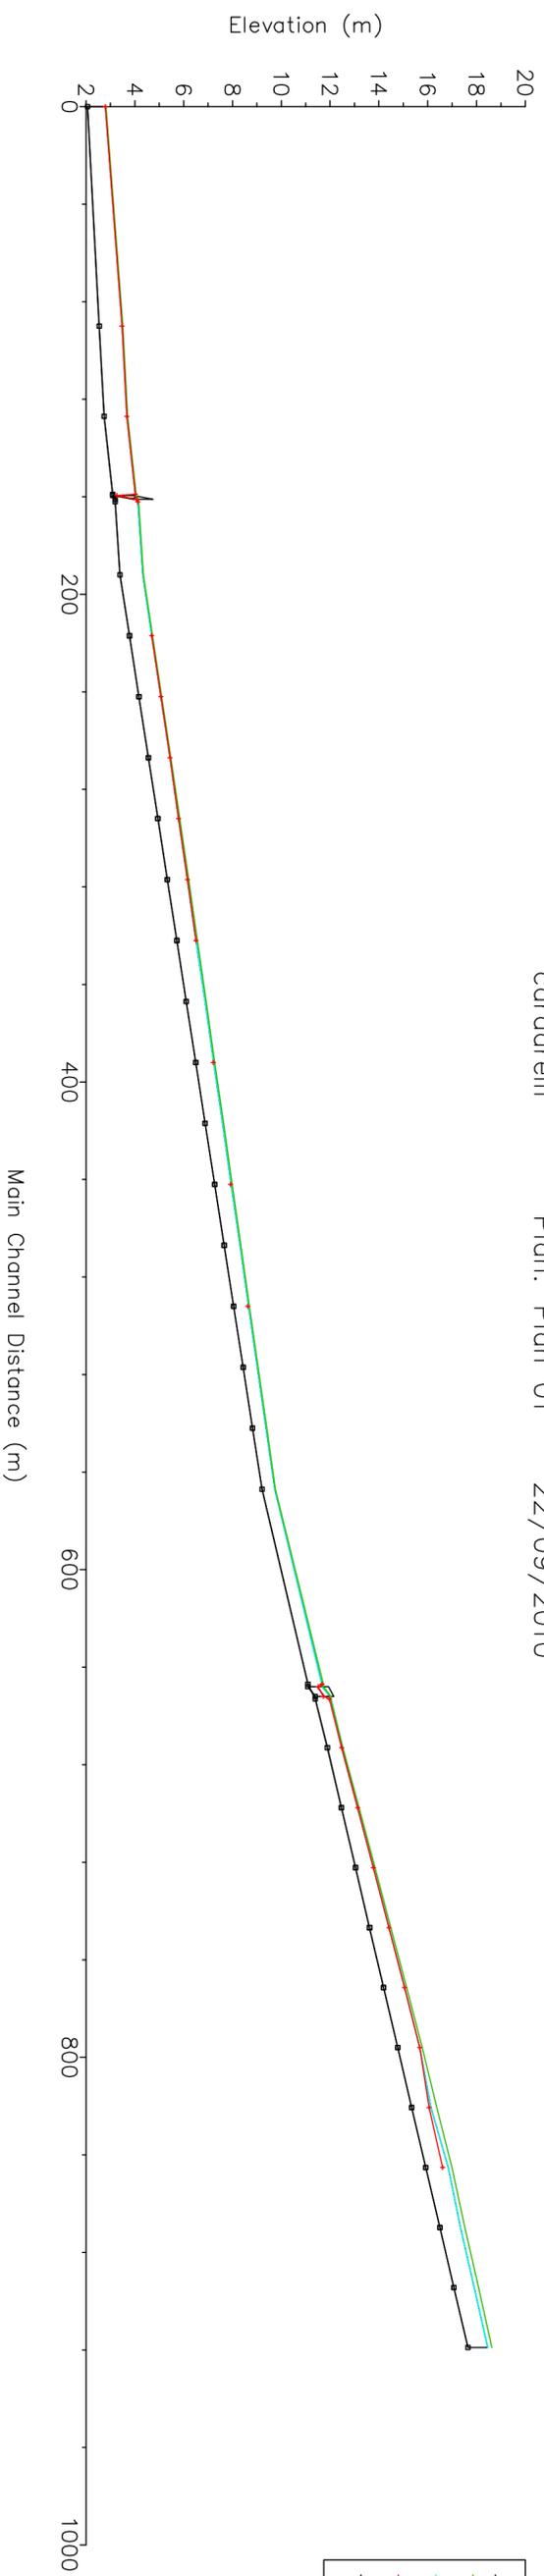


# PROFILO TOPOGRAFICO – PROFILO PIENA

cardarelli Plan: Plan 01 22/09/2010

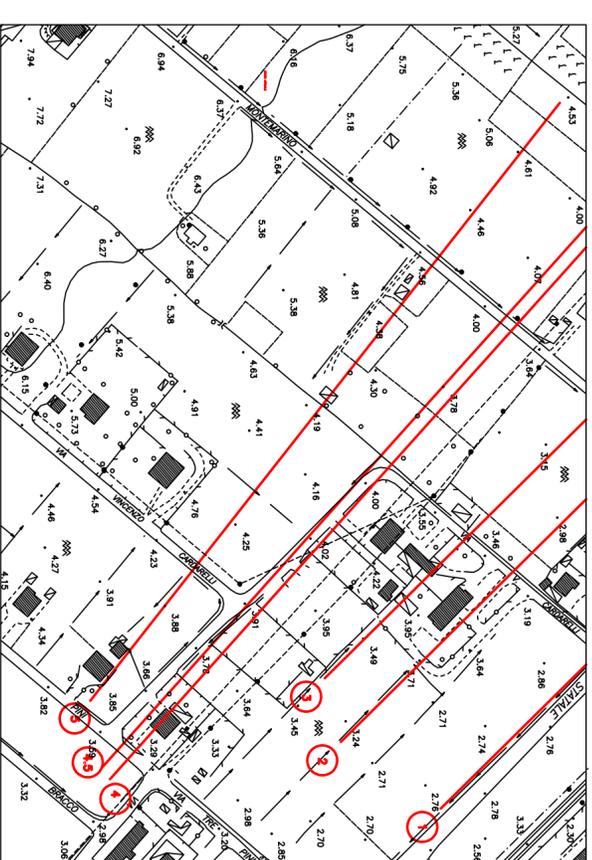

## STATO PROGETTO STATO ATTUALE

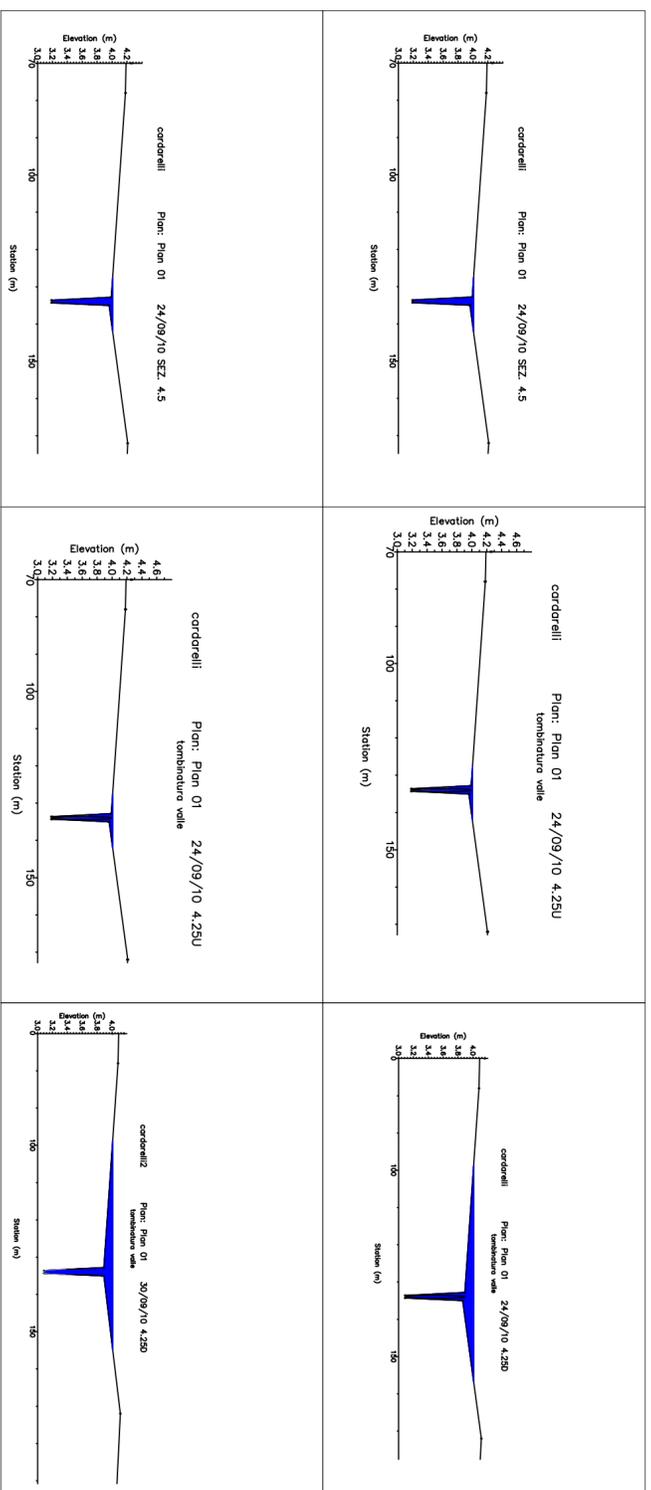

Le sezioni rappresentate sono con esagerazioni di scala in quanto derivate dal programma di dinamica fluviale, esse hanno una pura funzione esemplificativa, per misurazioni su quote si invita a consultare i tabulati di calcolo e i particolari della tavola A16

COMUNE DI FANO  
PROVINCIA DI PESARO E URBINO

Tecnico: Dott. Geol. Laura Pelonghini

Via Alessandrini, 3 – Fano  
Tel 0721/826847 cell. 347-32129356 email laura.pelonghini@libero.it

LAVORO: RELAZIONE GEOLOGICA LOTTO 1 LOTTIZZAZIONE VIA CARDARELLI LOCALITA' MAROTTA COMUNE DI FANO

Comittente: Cuticchi Marino

Data: Giugno 2011